


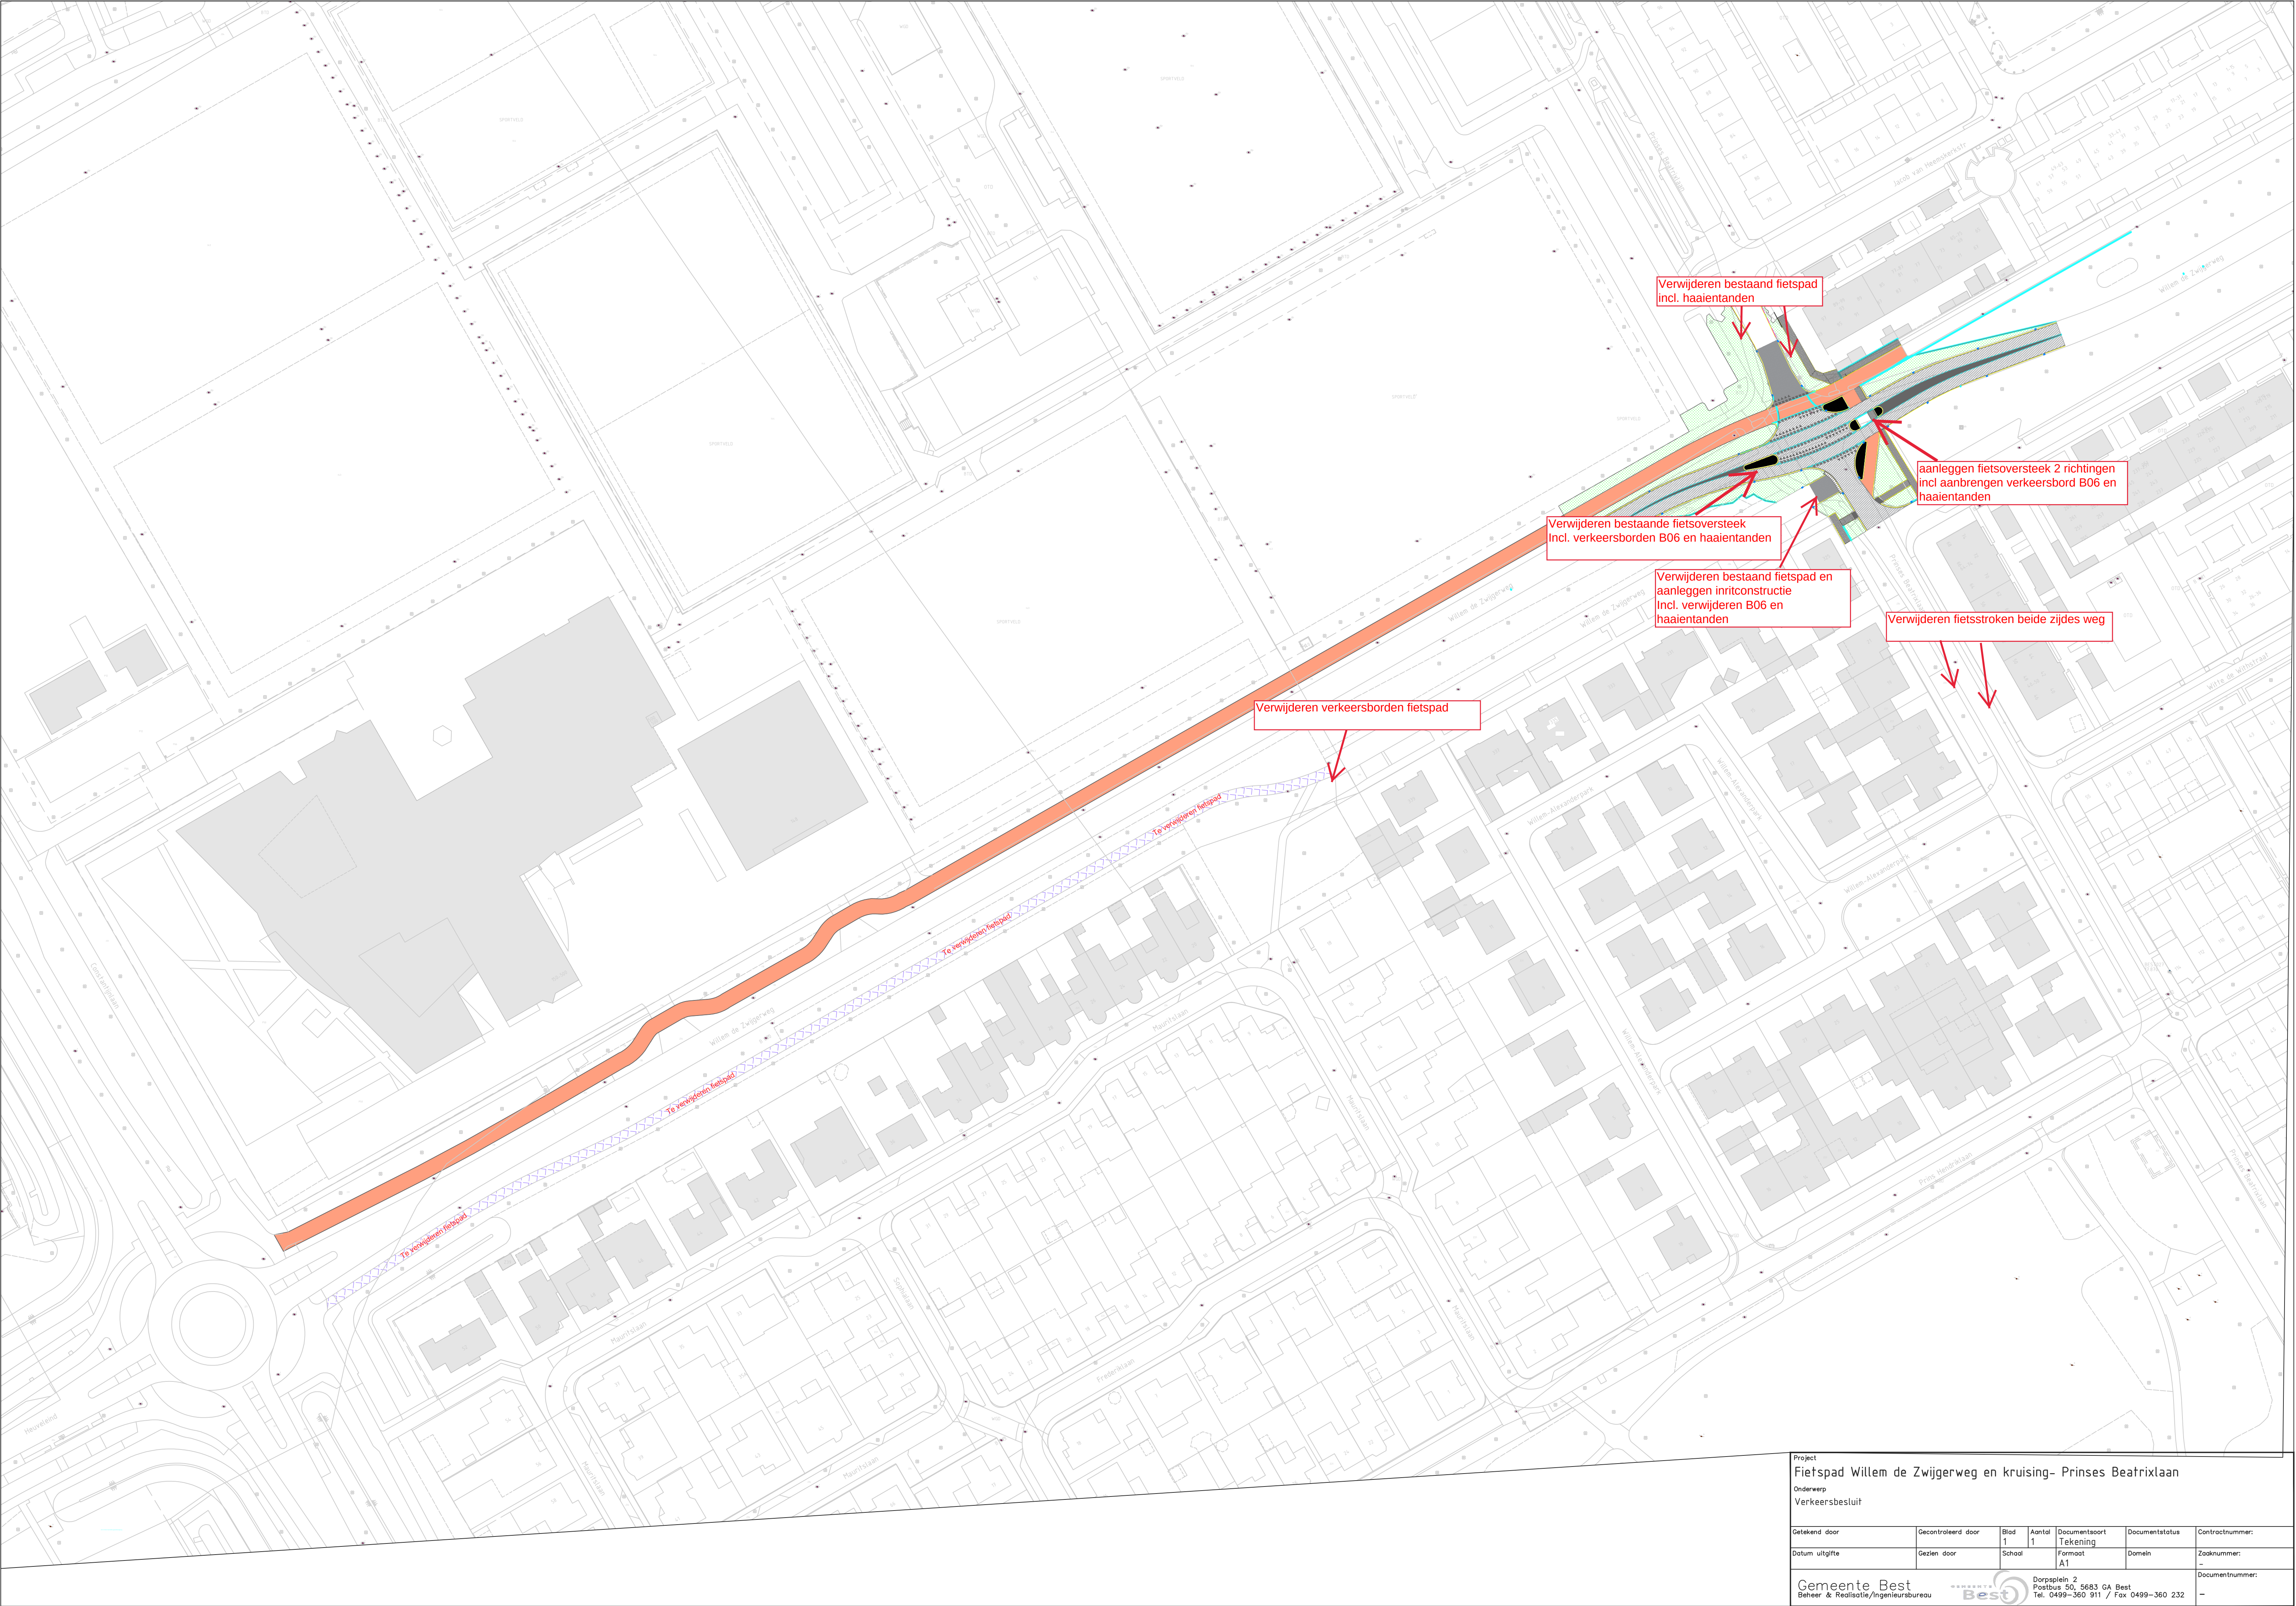

Project Fietspad Willem de Zwijperweg en kruising- Prinses Beatrixlaan						
Onderwerp Verkeersbesluit						
Getekend door	Gecontroleerd door	Blad 1	Aantal 1	Documentsoort Tekening	Documentstatus	Contractnummer:
Datum uitgifte	Gezien door	Schaal	Formaat A1	Doel	Zaaknummer:	Documentnummer:
Gemeente Best Beheer & Realisatie/Ingenieursbureau				Dorpsplein 2 Postbus 50, 5683 GA Best Tel. 0499-360 911 / Fax 0499-360 232		