


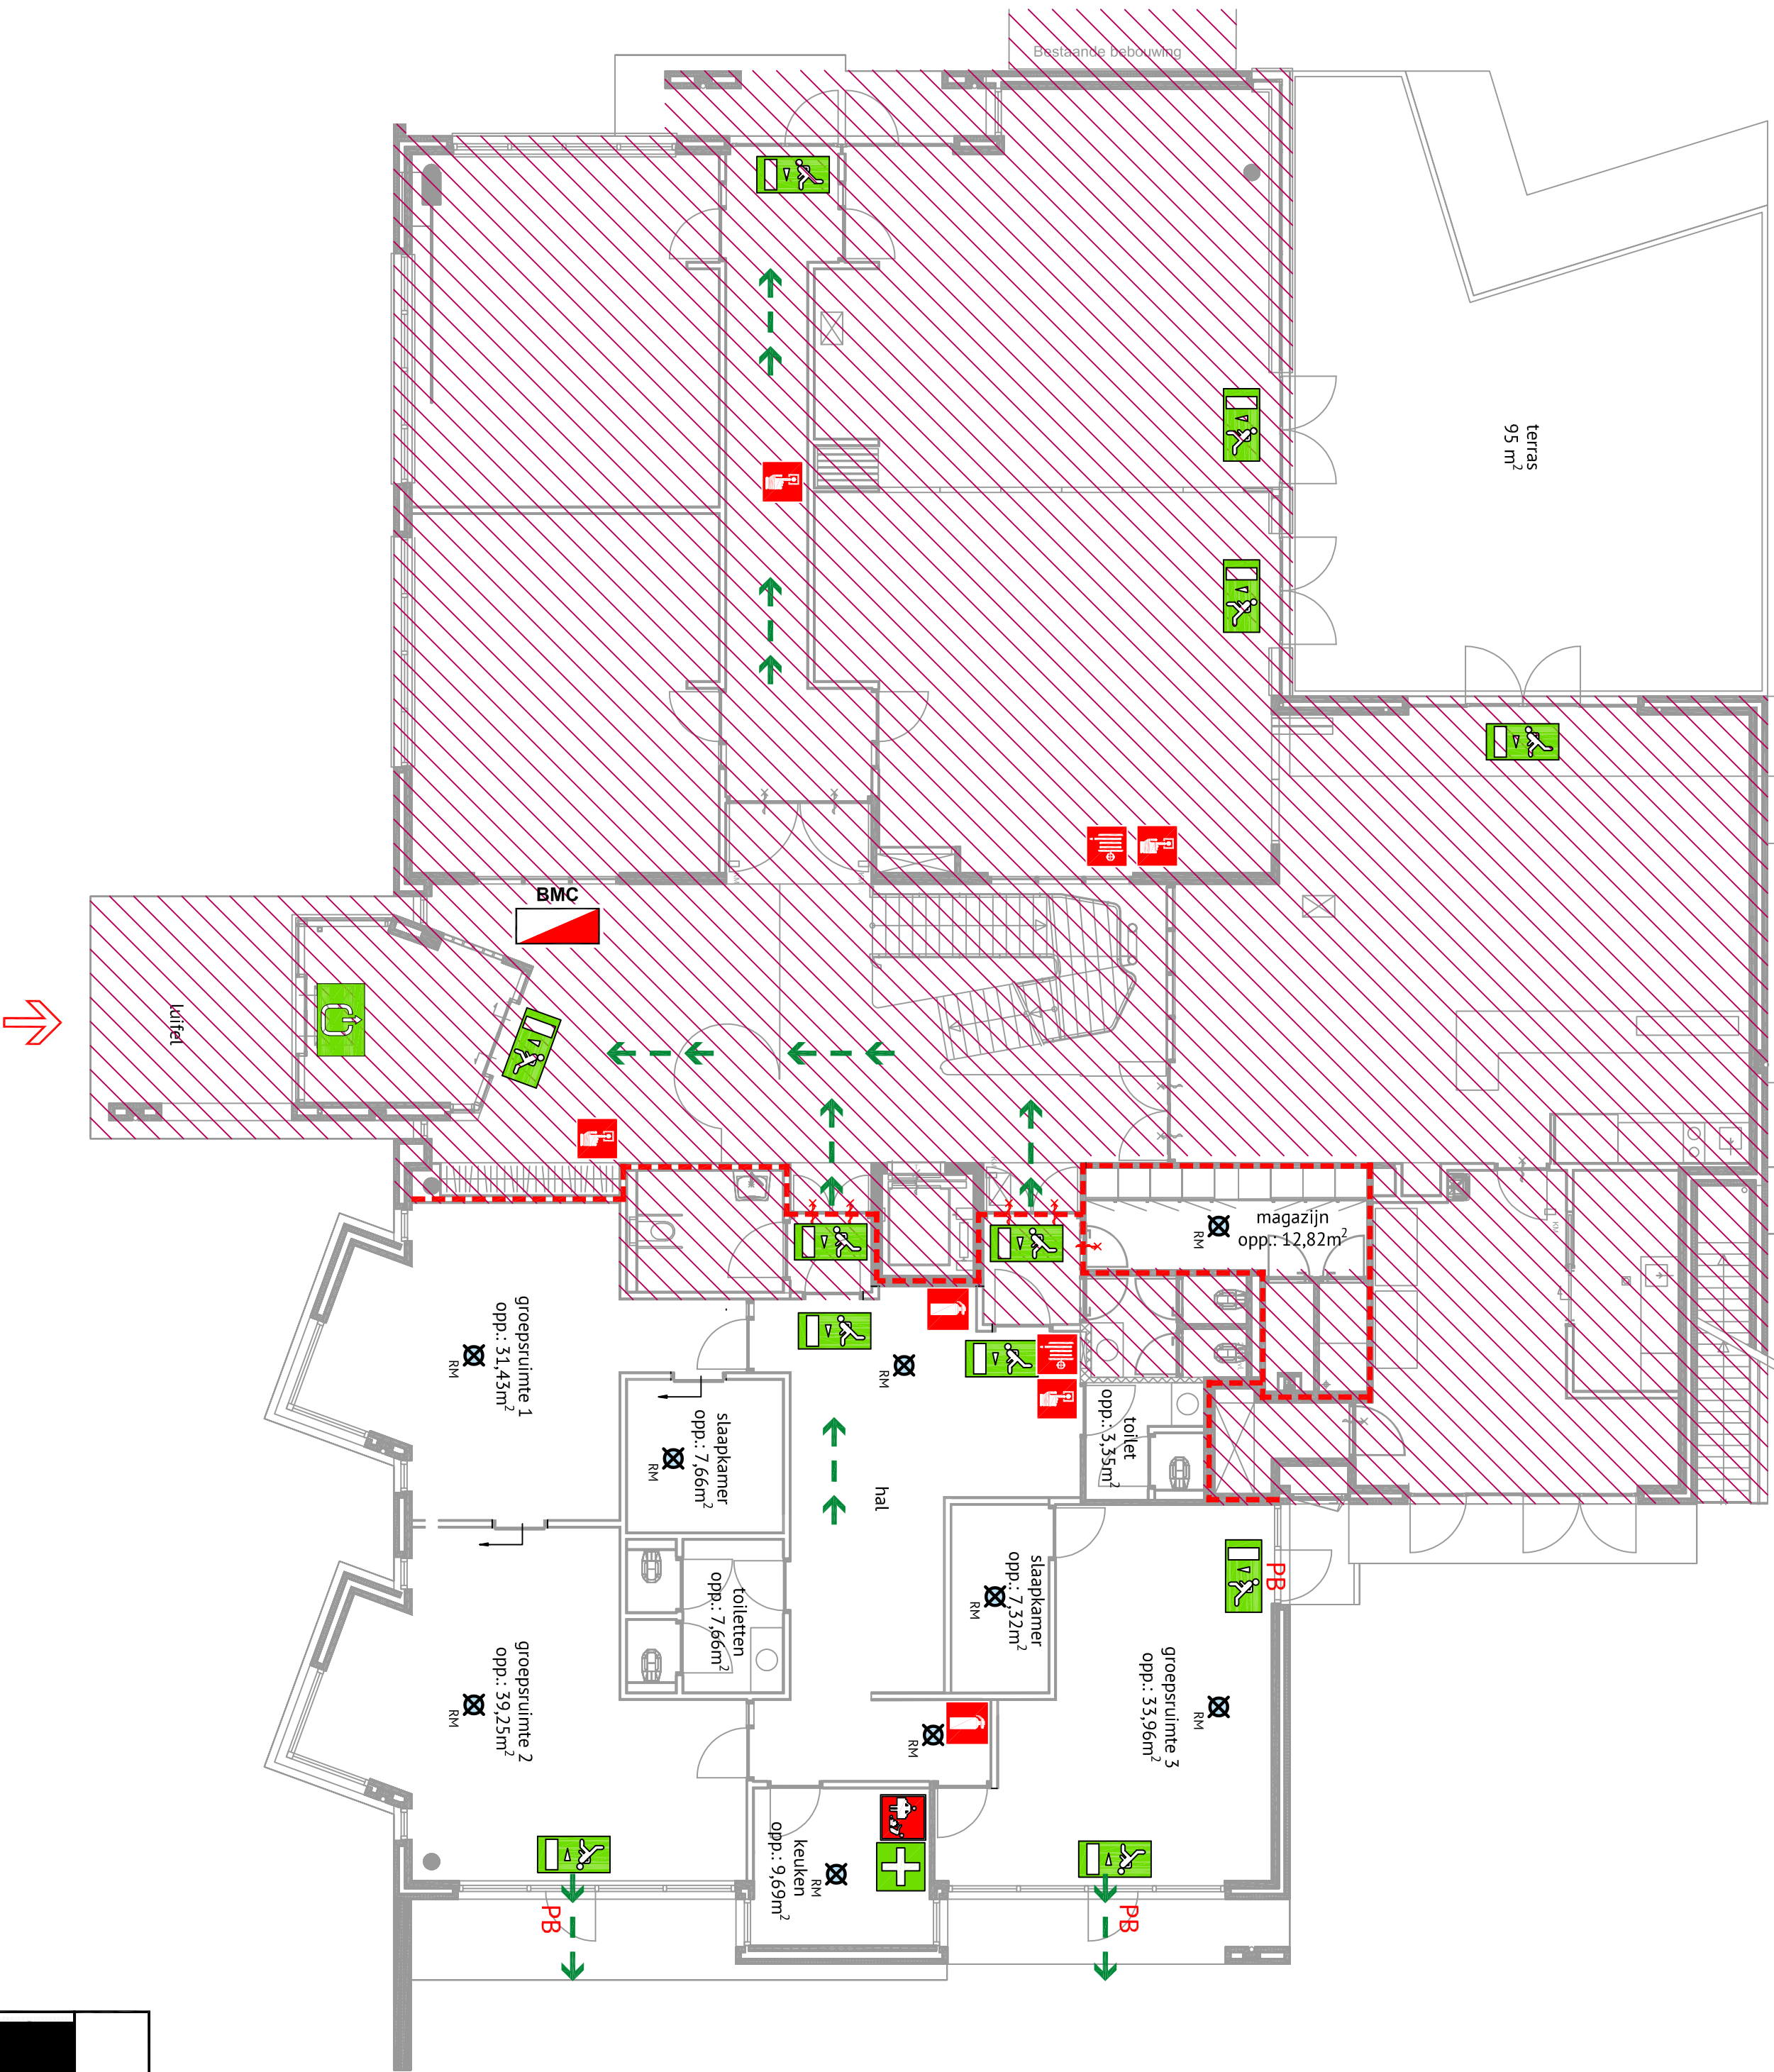

Legenda

ingang brandweer

brandslanghaspel 20m1

draagbaar blusapparaat

branddeken

verbandtrommel

nooduitgang

vluchtwegaanduiding

rookmelder

vluchtroute

paniekbalk

brandmeldcentrale conform bouwbesluit en NEN normen

PVE wordt aangepast aan nieuwe gebruiksfunctie

brandwerende wand

Alle maten in het werk door de aannemer te controleren!	
Berekening en tekening van fundering-, vloer-, beton- en staalconstructies e.d. volgens opgave constructeur	
Project:	Datum: 25-09-2021
	Gewijzigd: 17-11-2021
Opdrachtgever:	Schaal: 1:100
	Formaat: A2
Locatie:	Blad: 01/01
	© ALLE RECHTEN VOORBEHOUDEN