



Linkergevel stramienas 1-2
Buitenkozijnen conform tekening K01

Afmetingen reclame en exacte posities volgens tekening
opgave Benelux (zie A3 impressies)
Constructie volgens JV2 bouwadvies

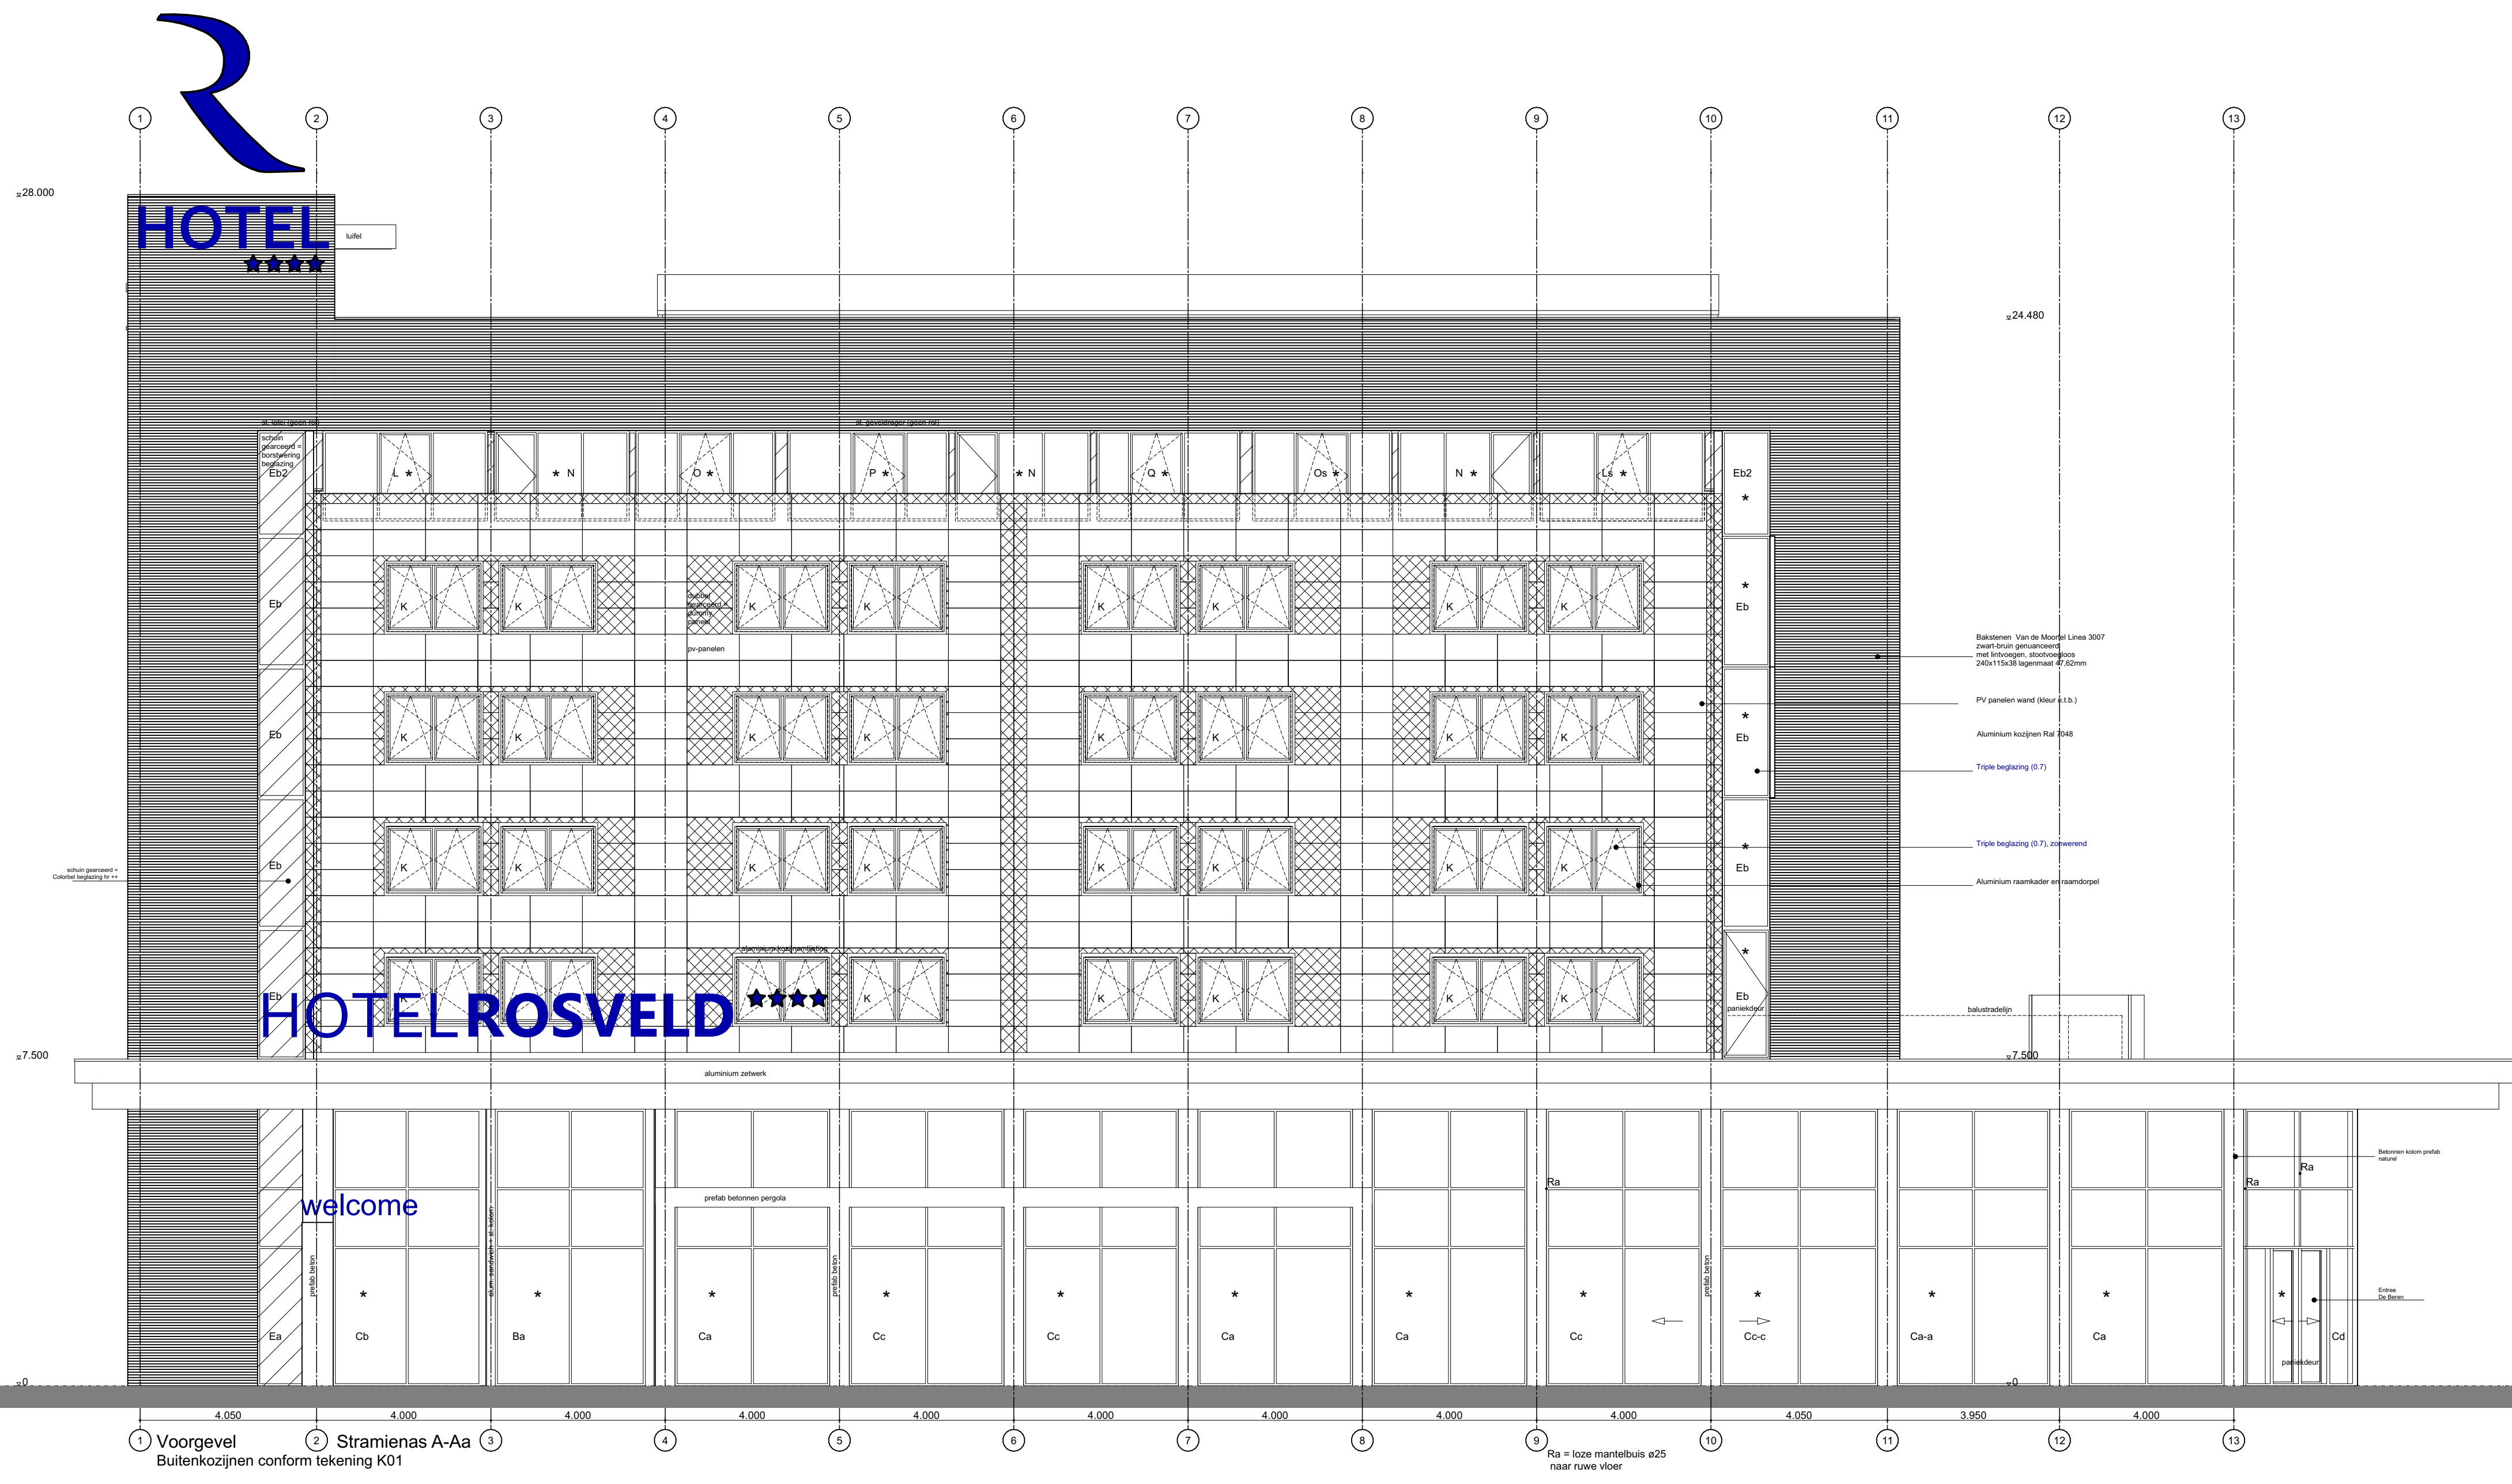

Voorgevel
Stramienas A-Aa
Buitenkozijnen conform tekening K01

Afmetingen reclame en exacte posities volgens tekening
opgave Benelux (zie A3 impressies)
Constructie volgens JV2 bouwadvies

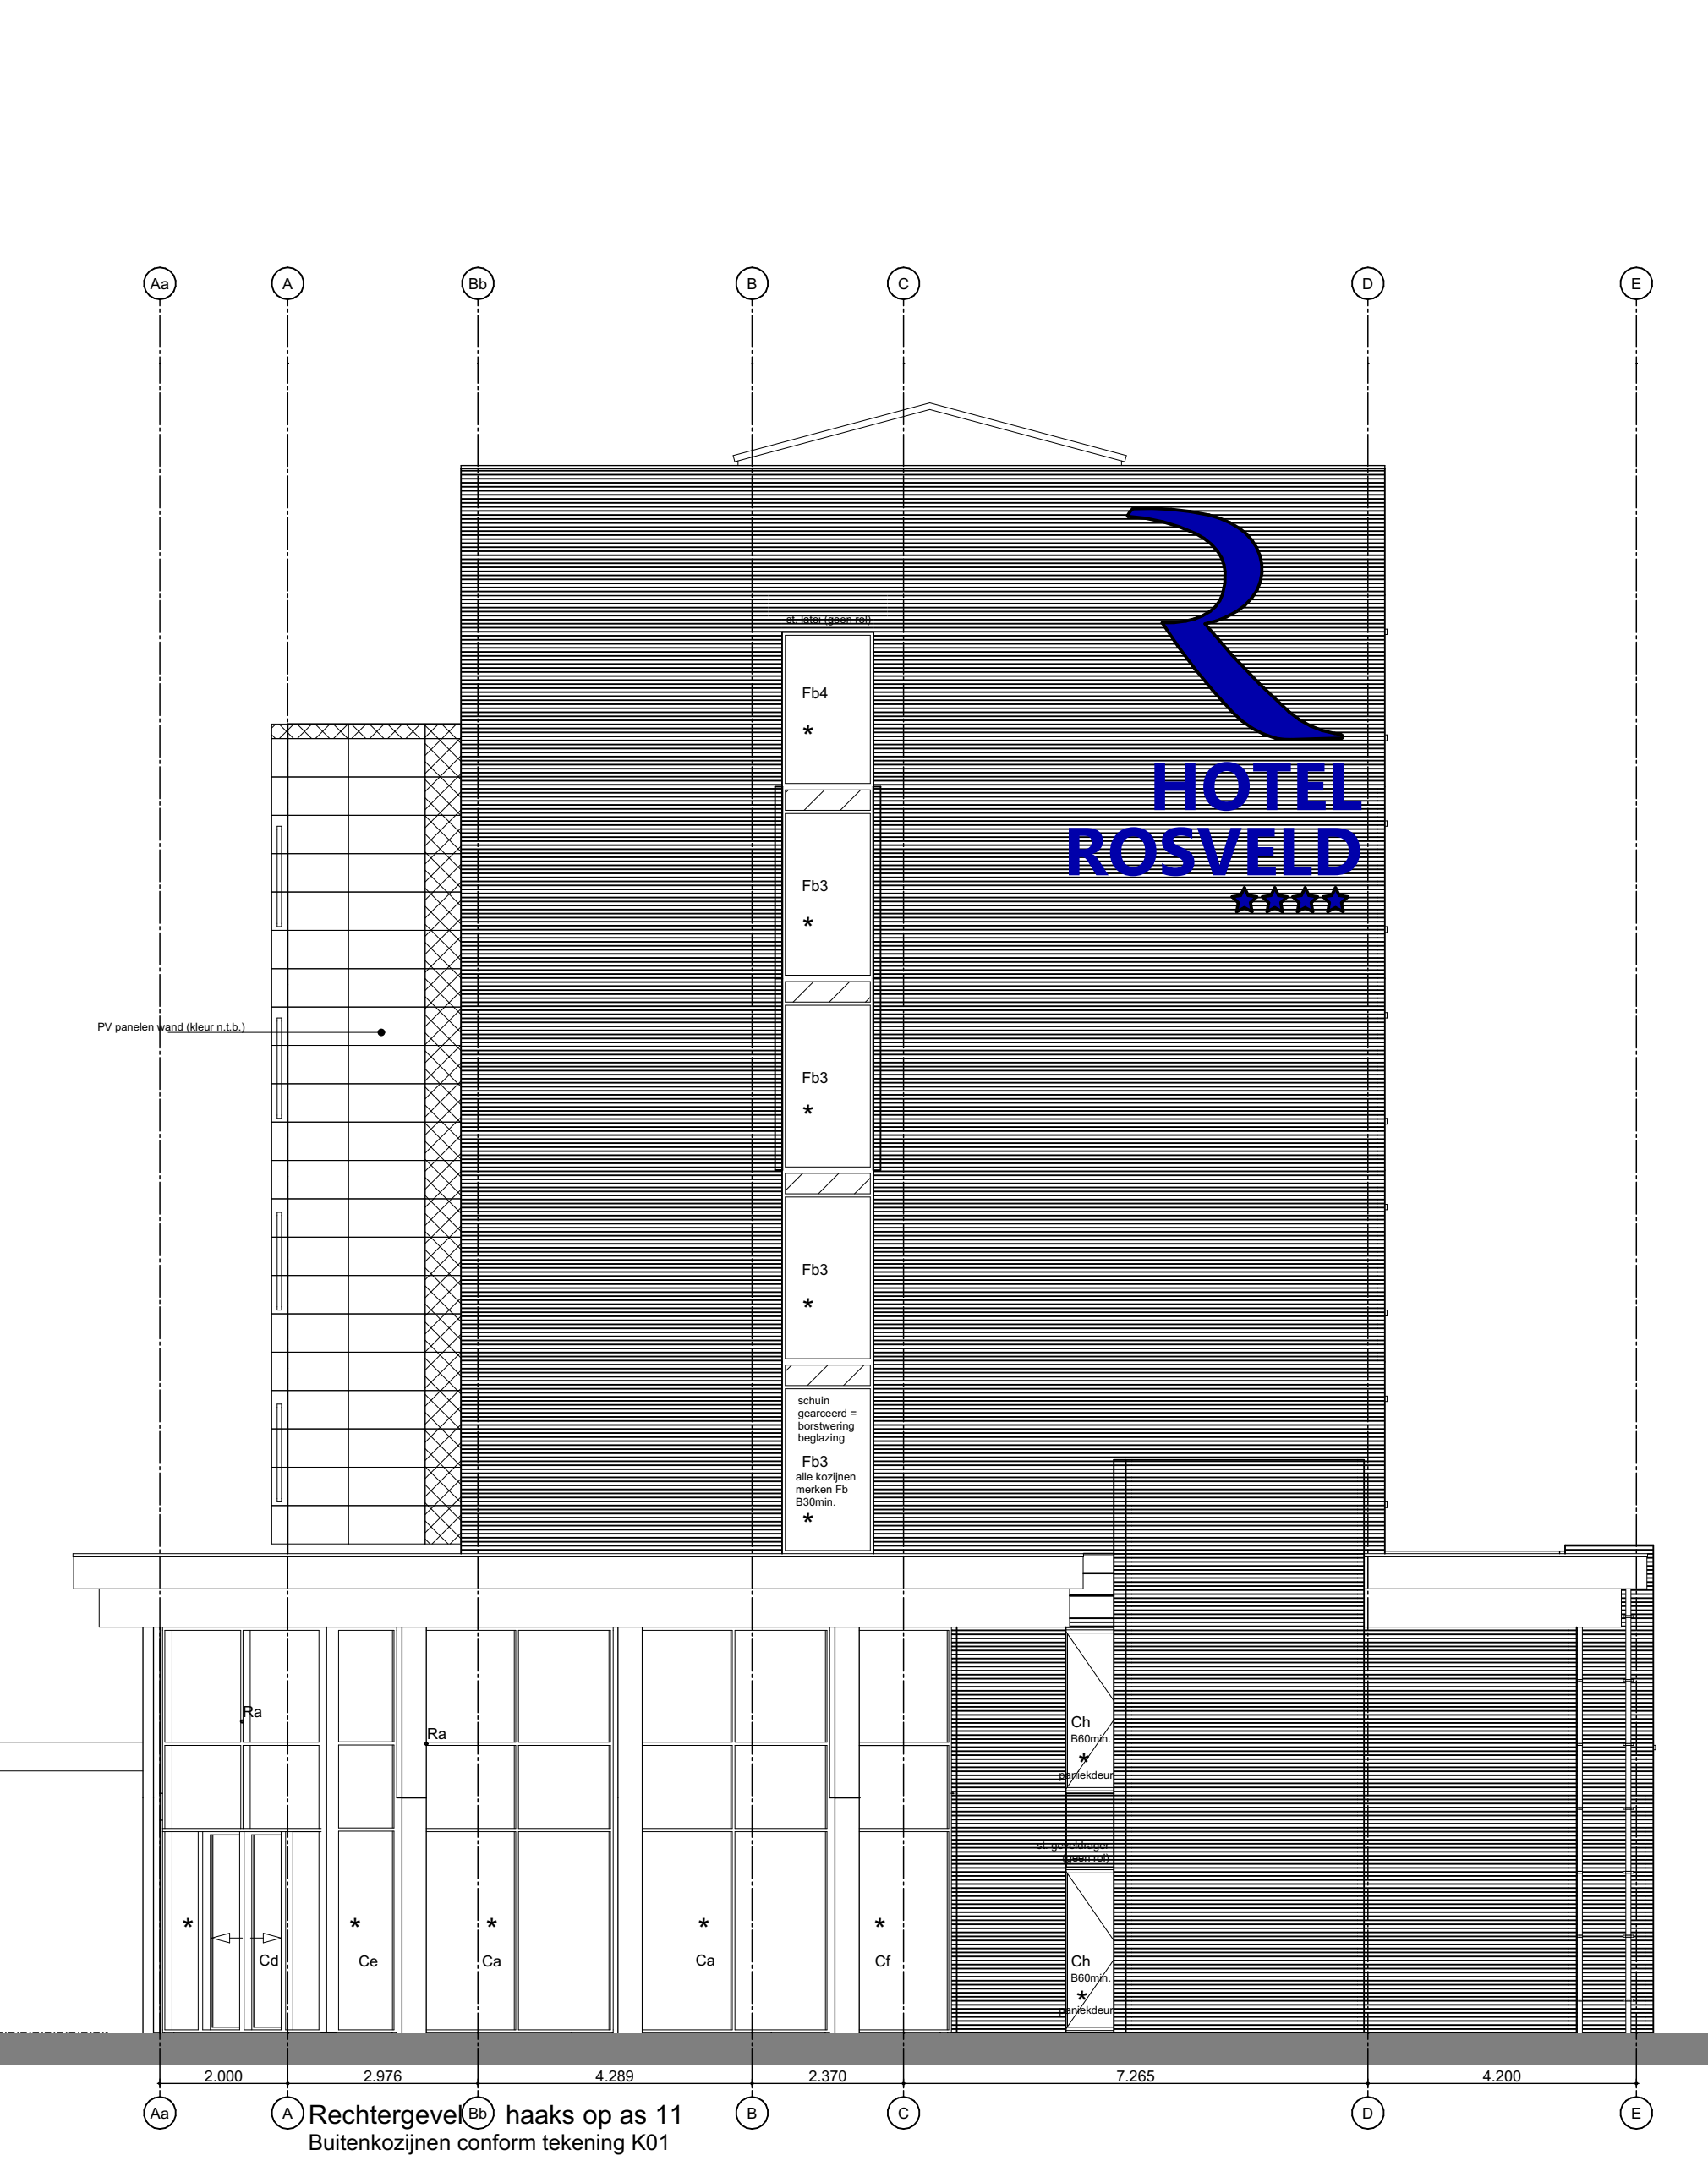


Rechtergevel haaks op as 11
Buitenkozijnen conform tekening K01

Afmetingen reclame en exacte posities volgens tekening
opgave Benelux (zie A3 impressies)
Constructie volgens JV2 bouwadvies



Buitenkozijnen conform tekening K01

Afmetingen reclame en exacte posities volgens tekening
opgave Benelux (zie A3 impressies)
Constructie volgens JV2 bouwadvies

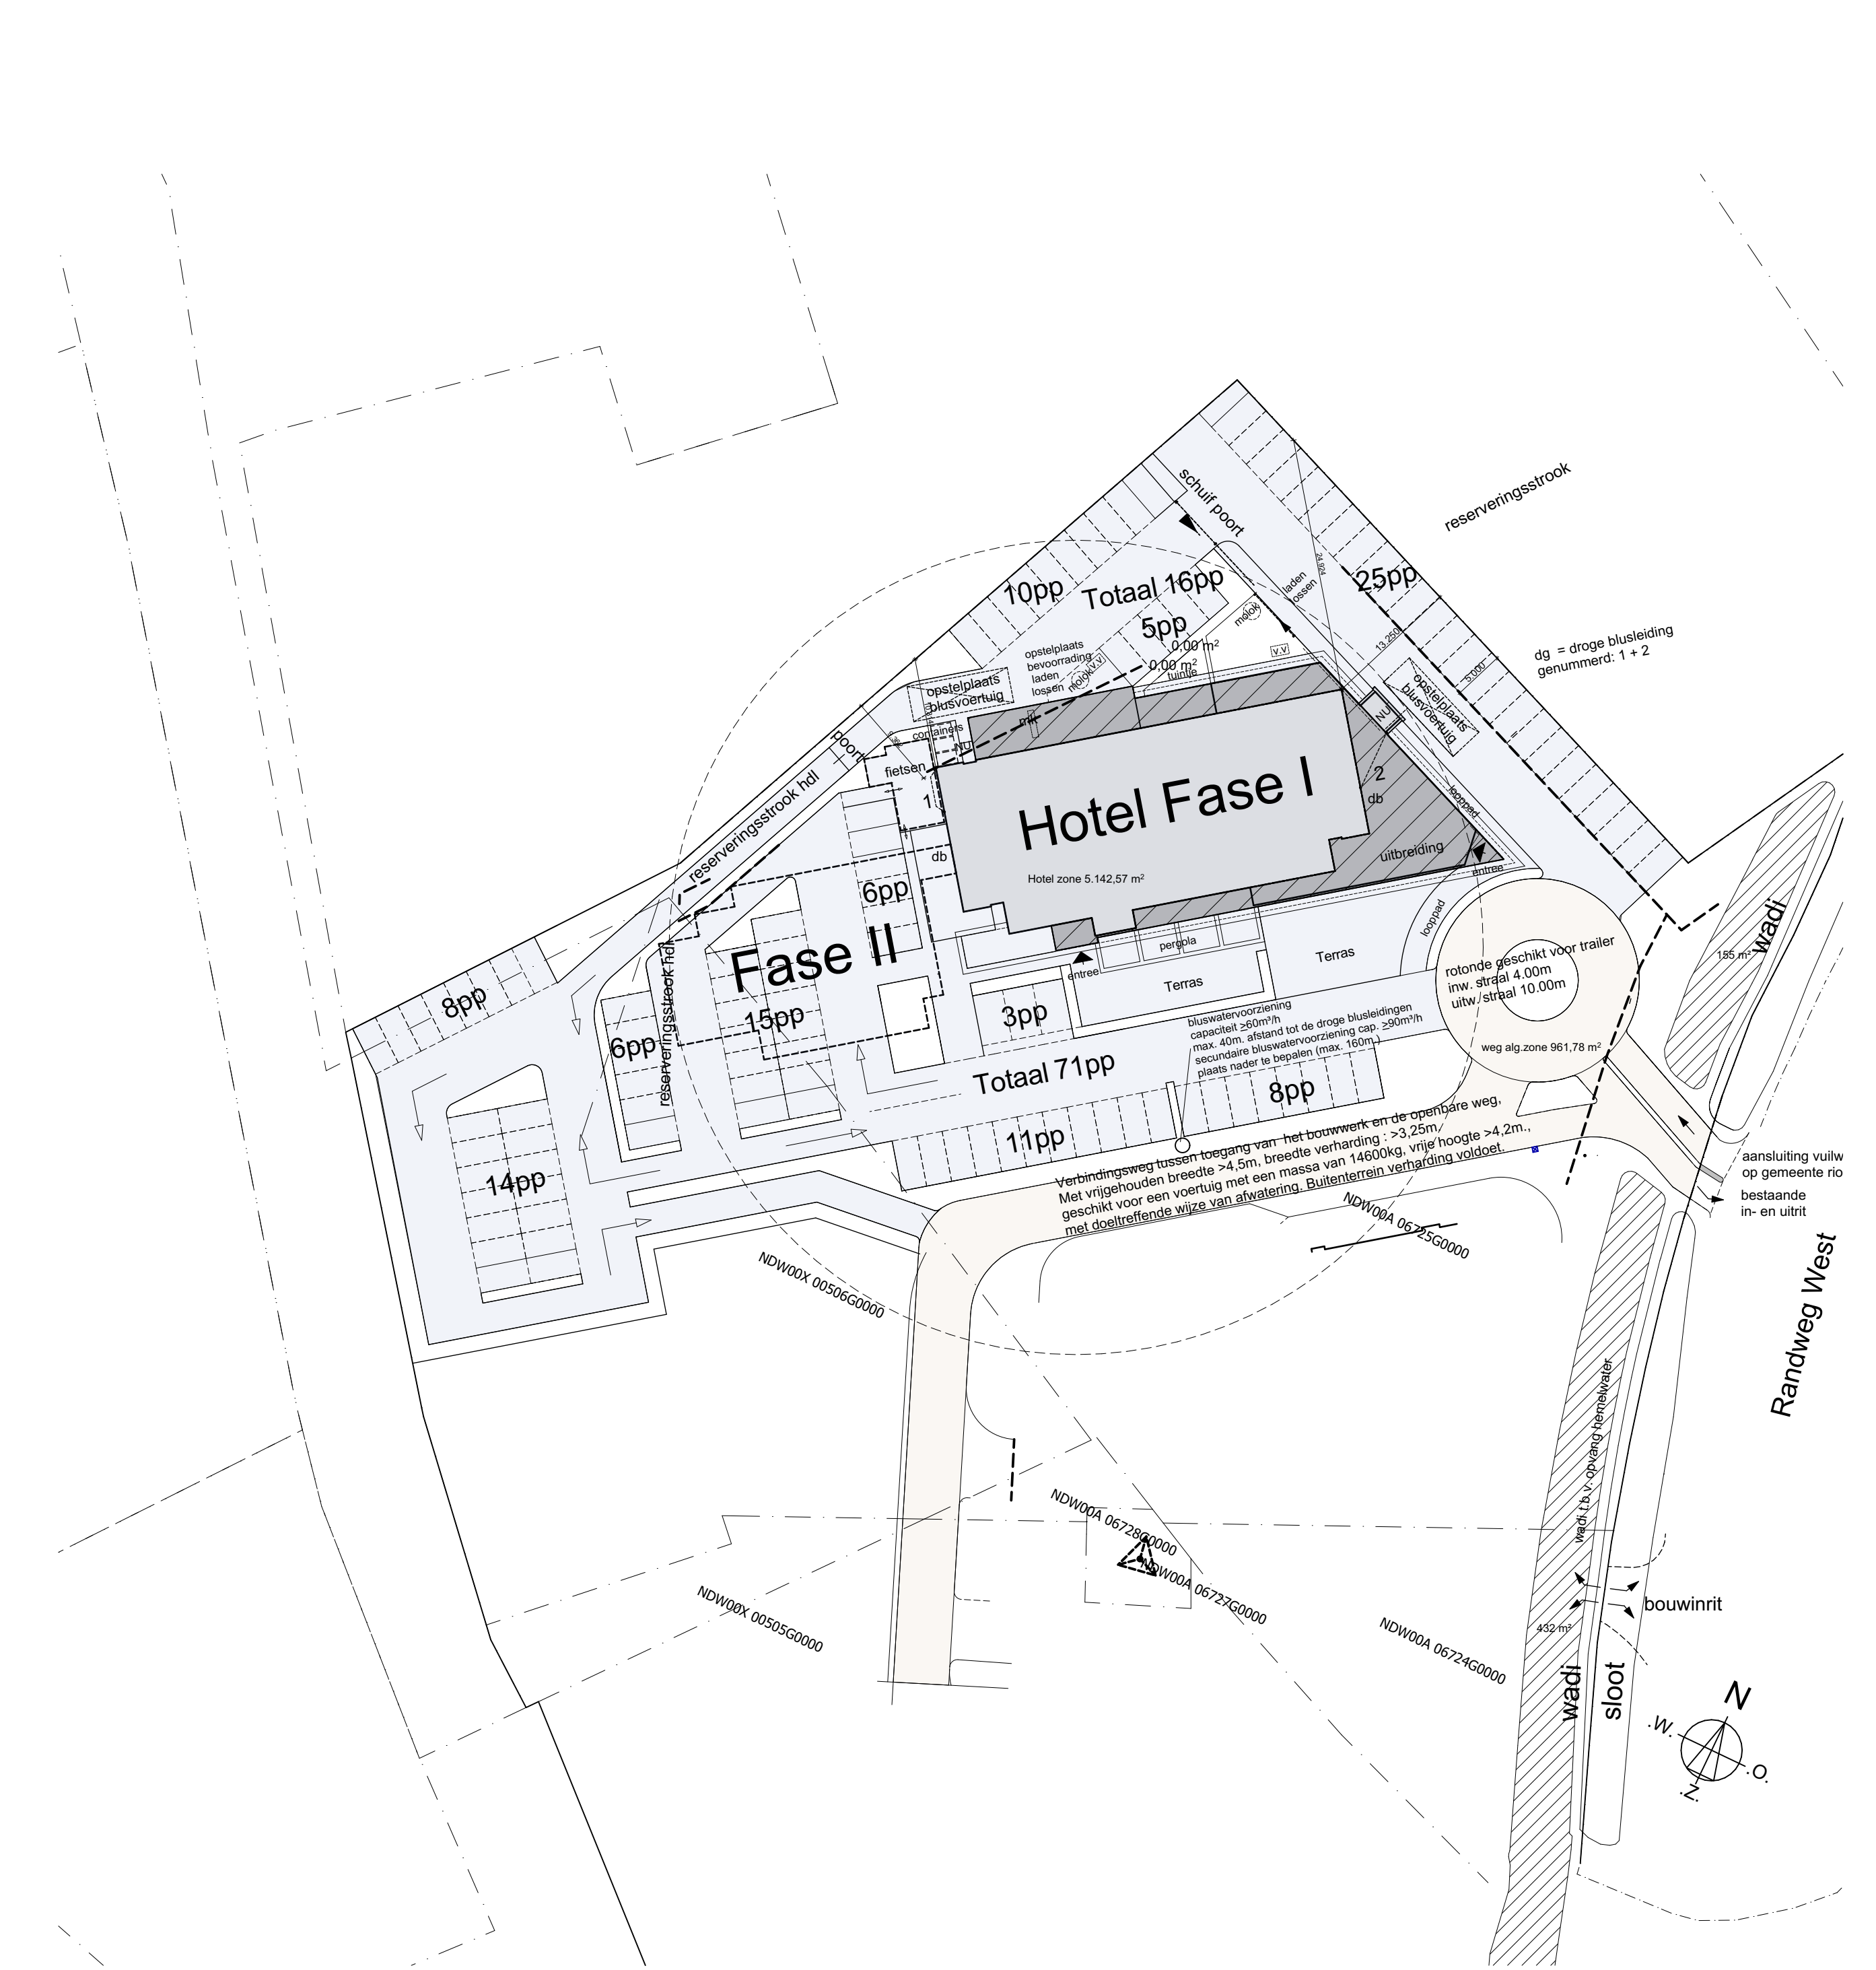

ONTWERP:
Nieuwbouw Hotel Nederweert 1e Fase - 80 kamers

LIGGING:
Randweg West
SEKTIE: A NR: 6724-6726-6727 GEMEENTE: Nederweert
-6728-6725

OPDRACHTGEVER:
Het Rosvelt Onroerende Zaken bv
NOBISWEG 1 5721 VA ASTEN

ARCHITECT:
HERTROIJS ARCHITEKTEN

UITWERKING:

tek-en-en
TEKENFABRIEK

MIERLOSEWEG 3B 5707 AA HELMOND info@tek-en-en.com
TEL: 0492-667421

SCHAAL 1:100	DATUM 04.10.2022	CODE CWP/2	BLADNUMMER RG01
Formaat A0			Reclame Rosvelt