


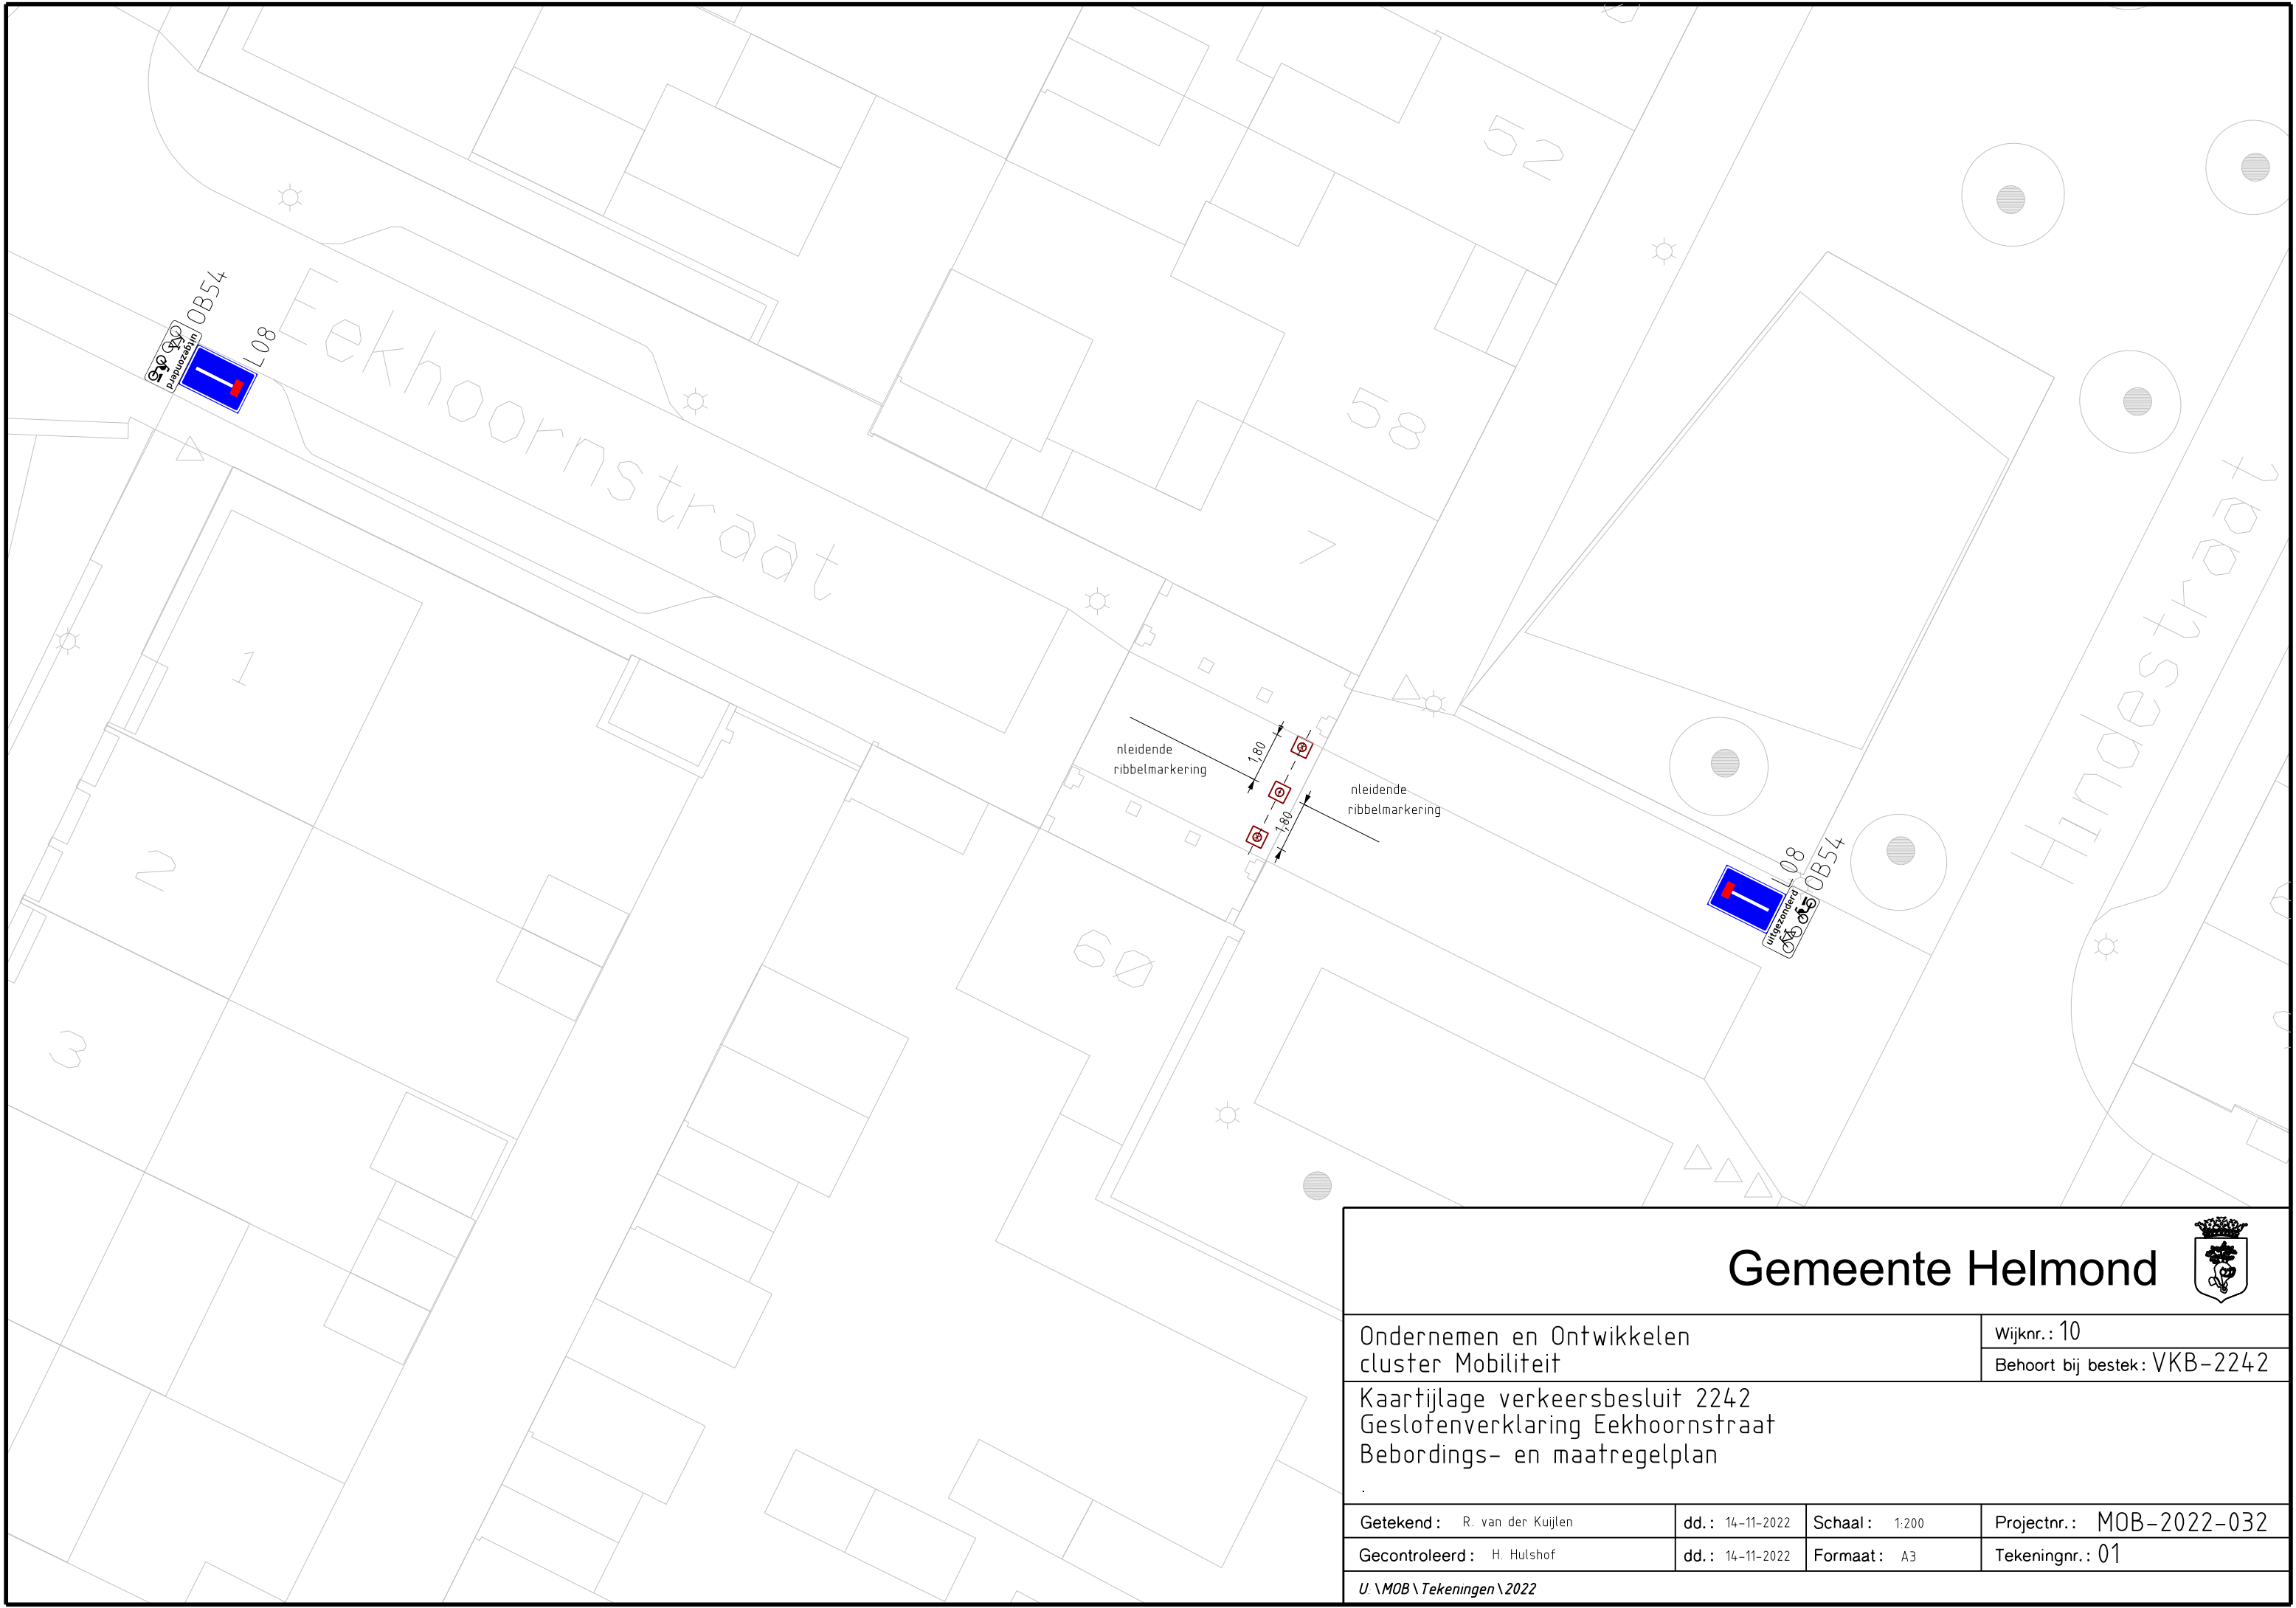

Ondernemen en Ontwikkelen cluster Mobiliteit			Wijknr. : 10
			Behoort bij bestek: VKB-2242
Kaartijlage verkeersbesluit 2242 Geslotenverklaring Eekhoornstraat Bebordings- en maatregelplan			
Getekend : R. van der Kuijlen	dd. : 14-11-2022	Schaal : 1:200	Projectnr. : MOB-2022-032
Gecontroleerd : H. Hulshof	dd. : 14-11-2022	Formaat : A3	Tekeningnr. : 01
U: \MOB\Tekeningen\2022			