
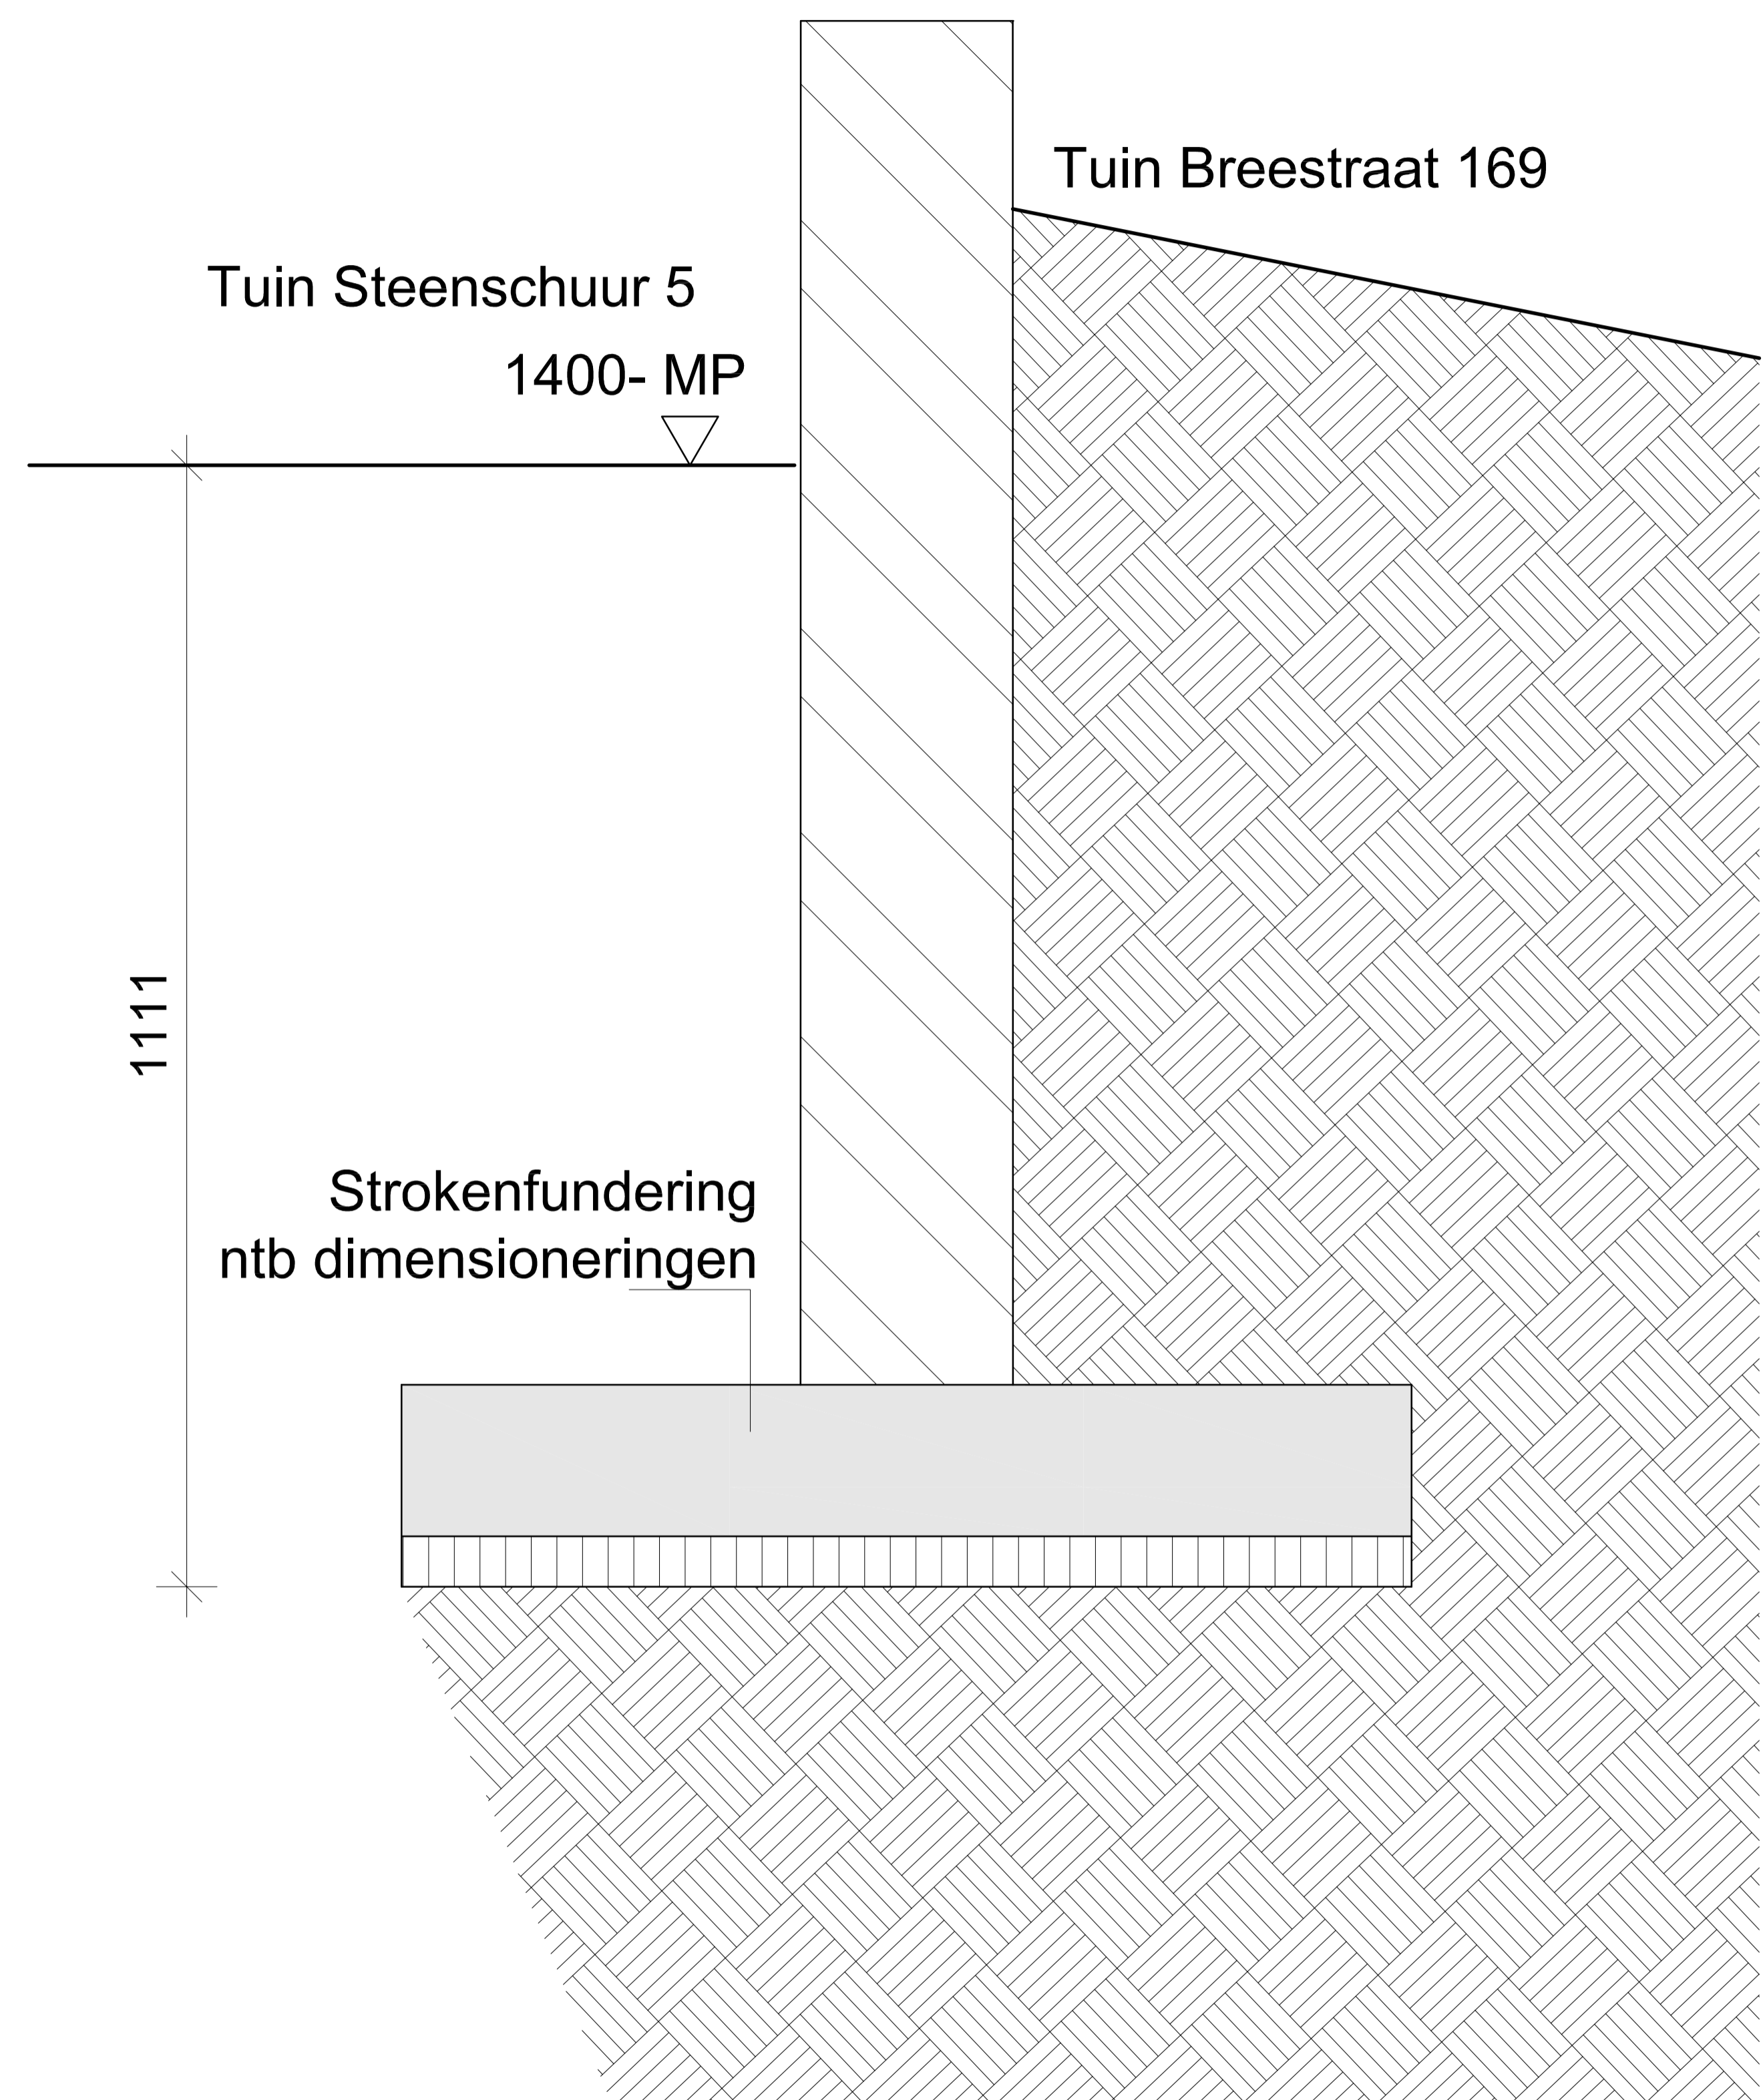


Behoort bij beschikking van  
Burgemeester en Wethouders  
van Leiden  
Z/22/3464164

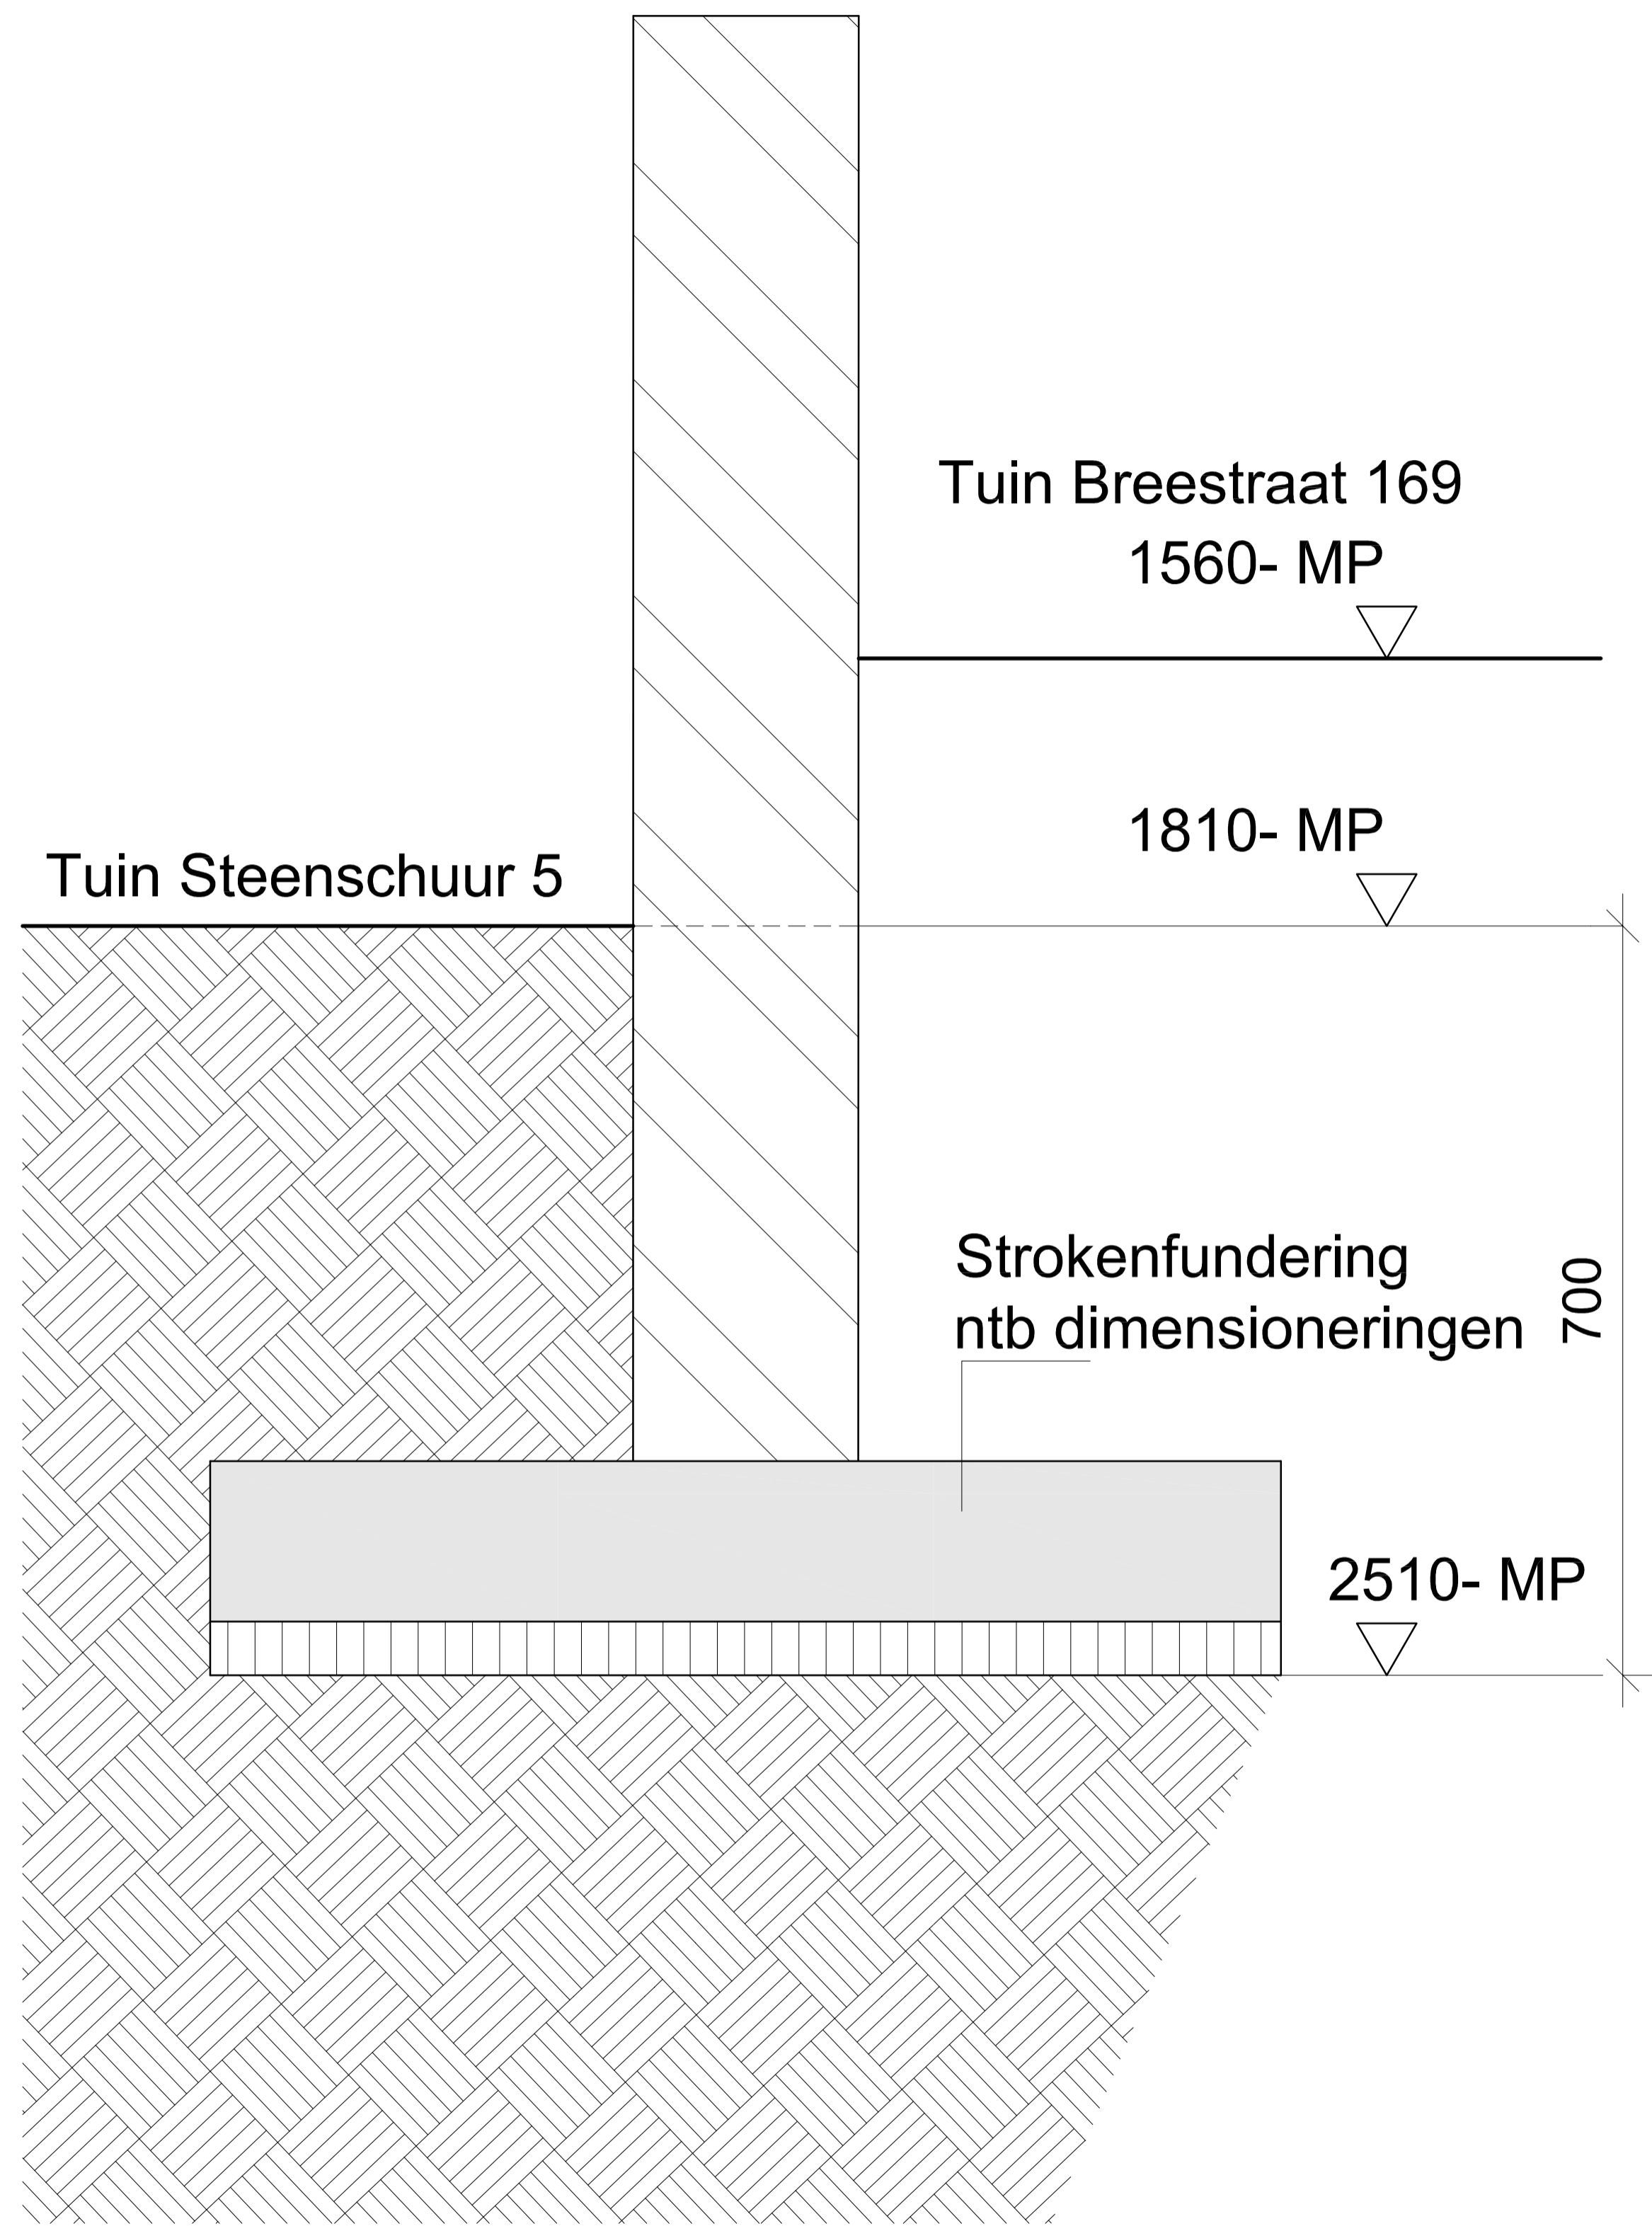

Project:	RESTAURATIE TUINMUREN	Formaat:	A1
Adres:	STEENSCHUUR 5	Schaal:	1:5
Plaats:	2311 ES / LEIDEN	Datum / tekenaar:	28-10-2022 NN
Opdracht:	DHR. H.J. v/d DRIFT	Datum / controle:	
		Wijziging / tekenaar:	
Fase:	OMGEVINGSVERGUNNING	Projectnr:	2022-03
Omschrijving:	NIEUWE TOESTAND	Fasecode:	Bladnummer:
	BETONNEN FUNDERINGSSTROOK		