


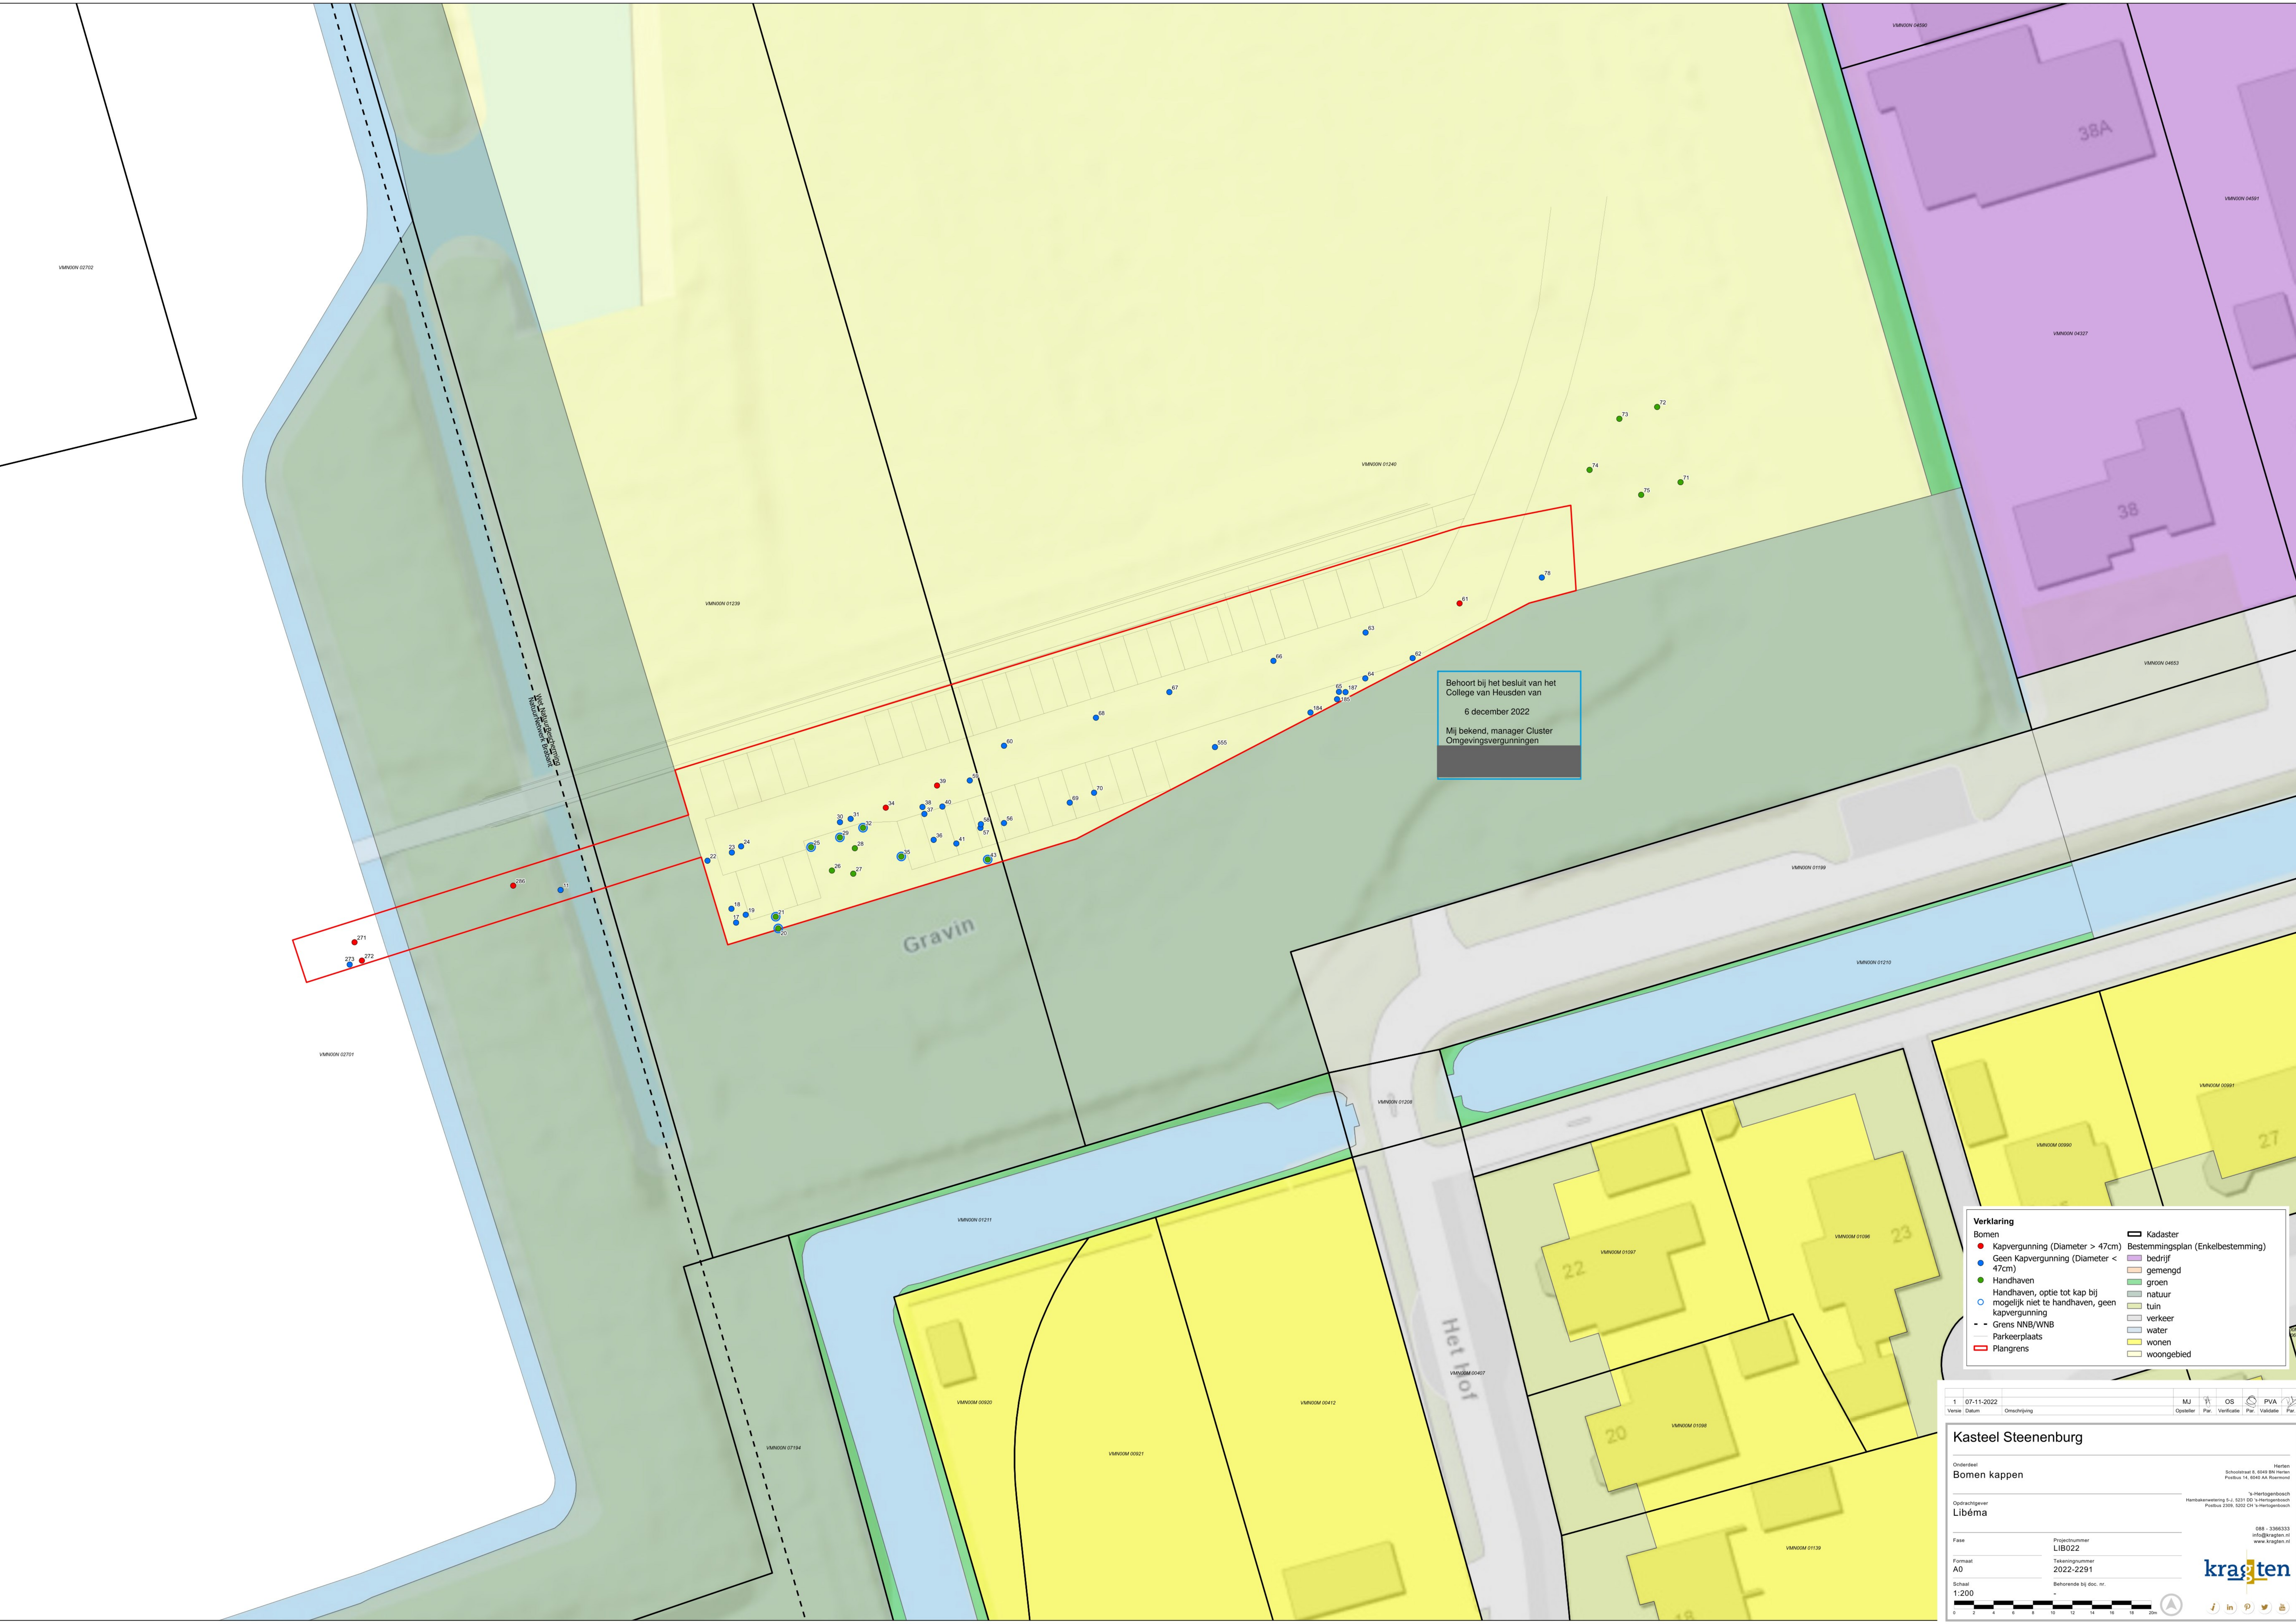

Verklaring

Bomen	Kadaster
• Kapvergunning (Diameter > 47cm)	Bestemmingsplan (Enkelbestemming)
• Geen Kapvergunning (Diameter < 47cm)	• bedrijf
• Handhaven	• gemengd
• Handhaven, optie tot kap bij mogelijk niet te handhaven, geen kapvergunning	• groen
• - - Grens NNB/WNB	• natuur
• Parkeerplaats	• tuin
• Plangrens	• verkeer
	• water
	• wonen
	• woongebied

1	07-11-2022		MJ	OS	PVA
Verste	Datum	Omschrijving	Opsteller	Par	Verifieer

Kasteel Steenenburg

Onderdeel:
Bomen kappen

Opdrachtgever:
Libéma

088 - 3386333
info@kragten.nl
www.kragten.nl

088 - 3386333
info@kragten.nl
www.kragten.nl

Formaat:
A0

Schaal:
1:200

Projectnummer:
LIB022

Tekeningnummer:
2022-2291

Behorende bij doc. nr.:

0