


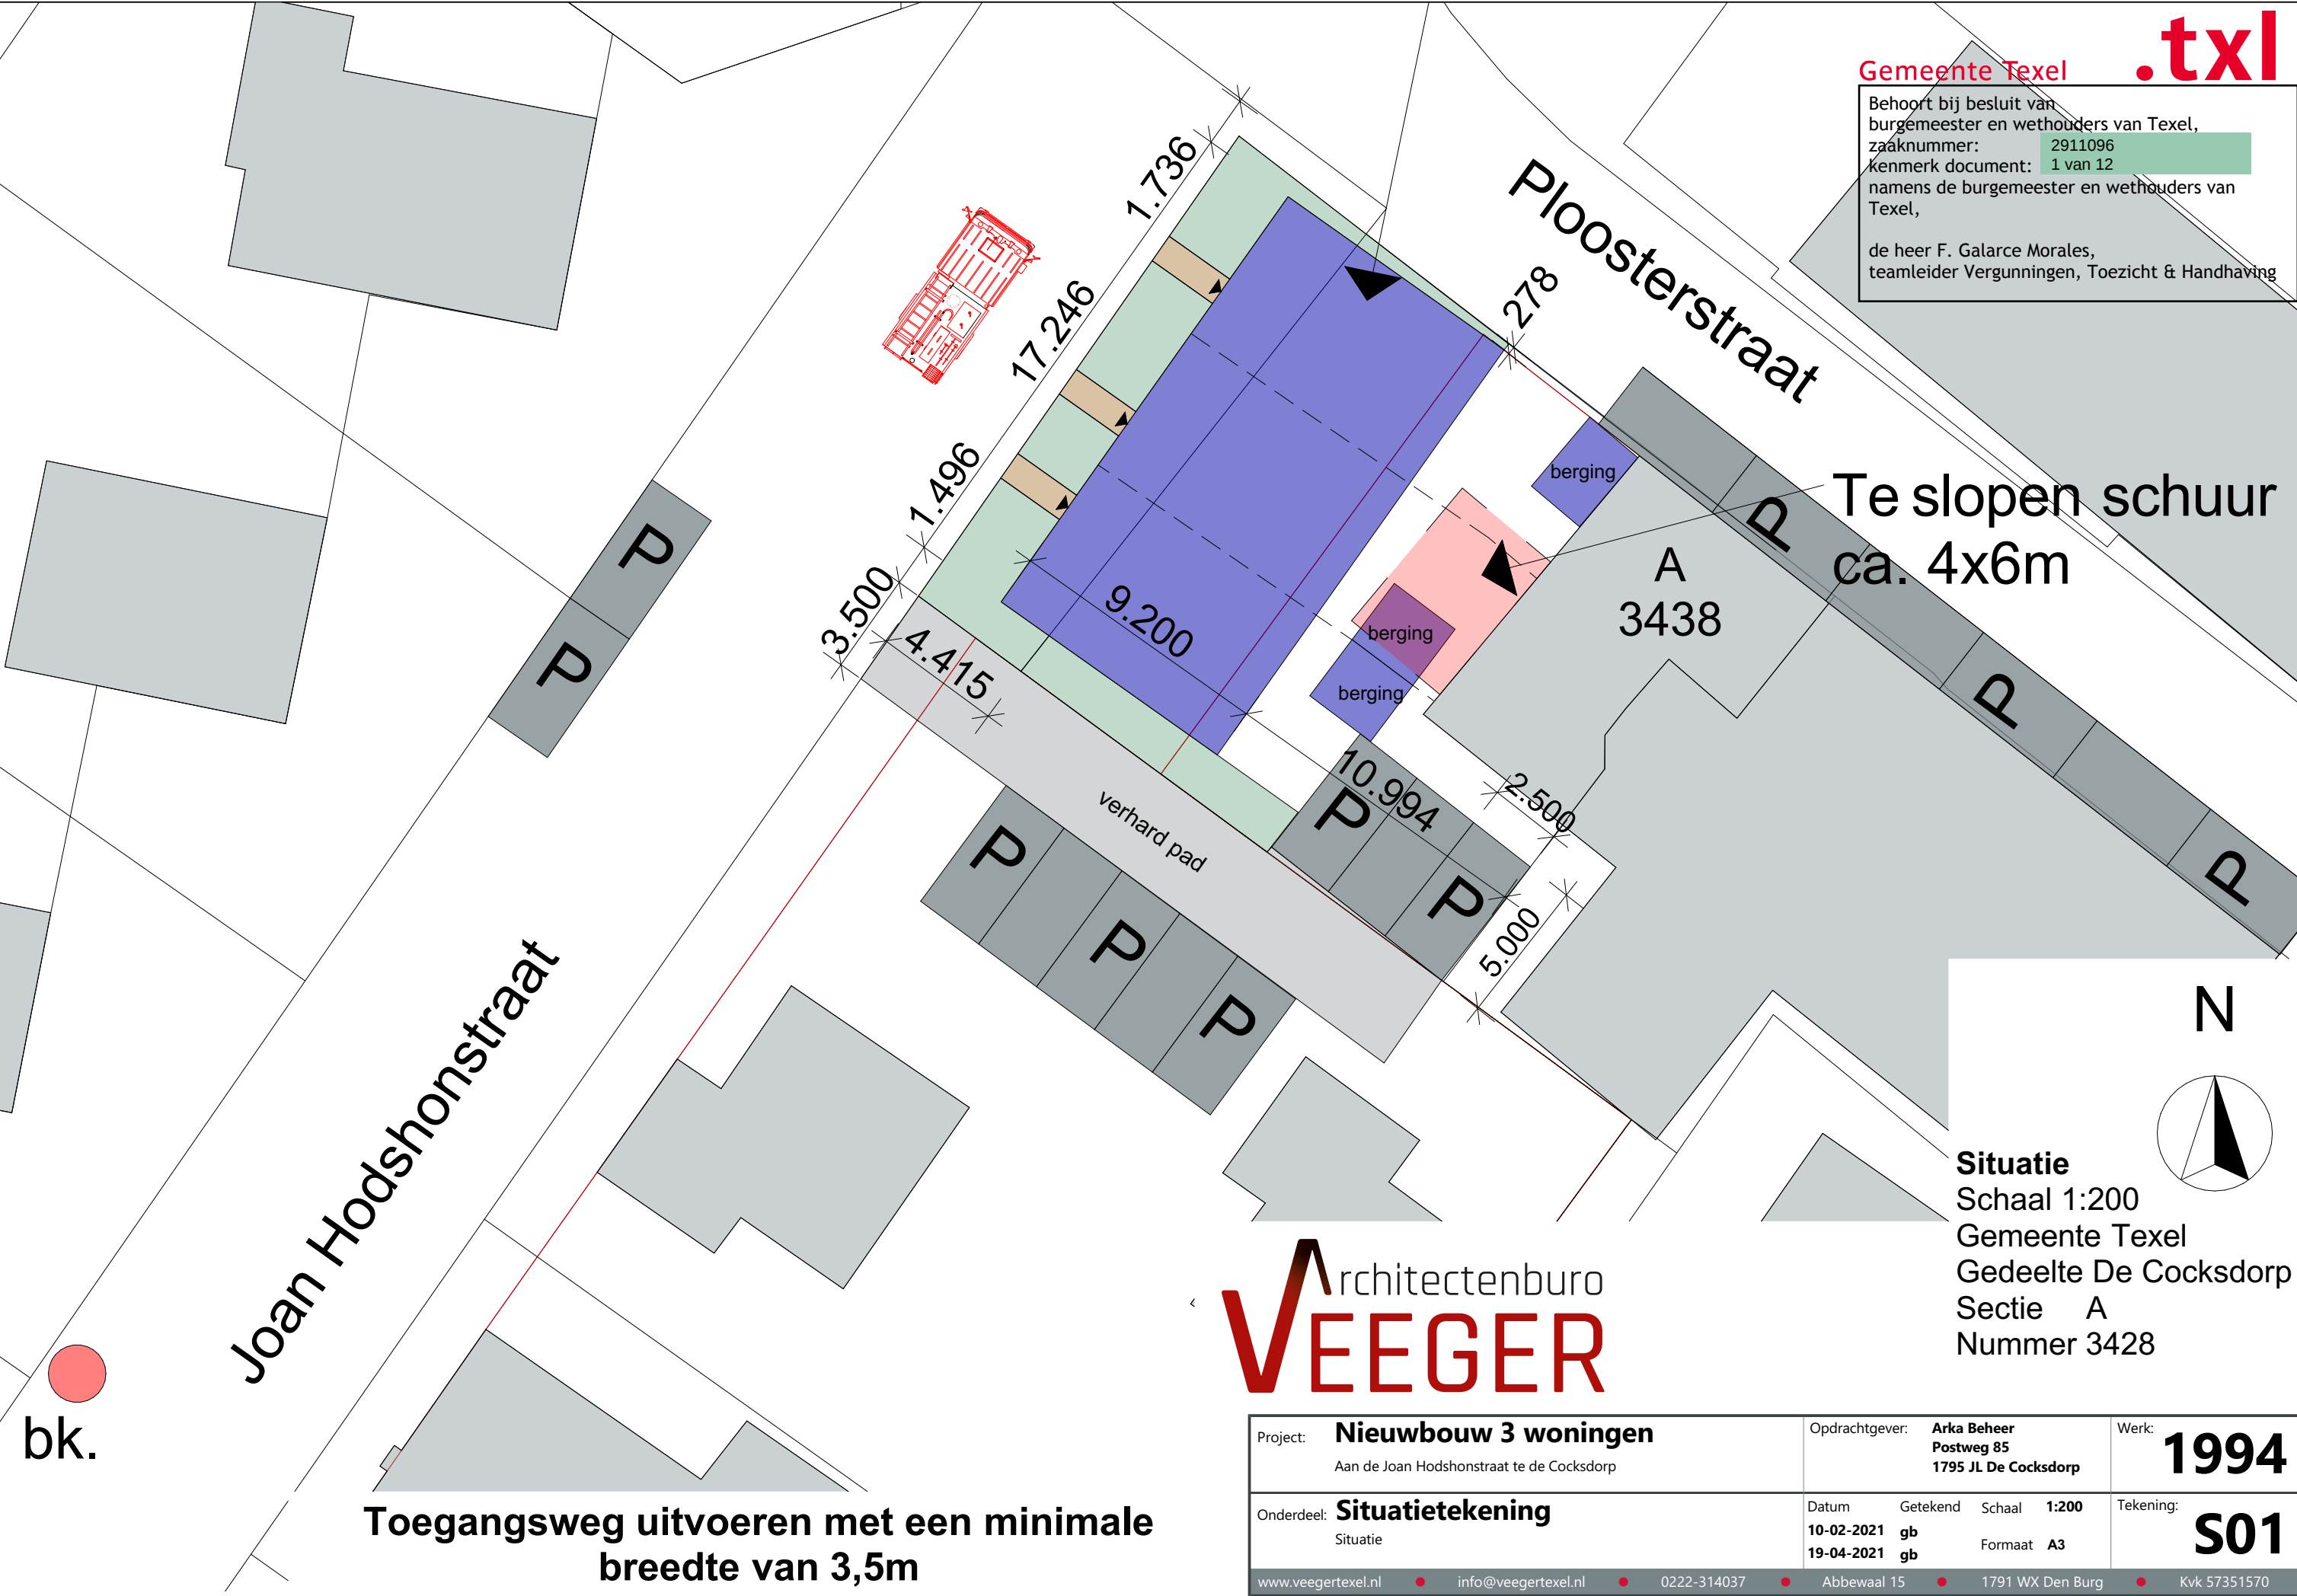

Gemeente Texel **.txl**

Behoort bij besluit van
burgemeester en wethouders van Texel,
zaaknummer: 2911096
kenmerk document: 1 van 12
namens de burgemeester en wethouders van
Texel,

de heer F. Galarce Morales,
teamleider Vergunningen, Toezicht & Handhaving

Architectenburo
VEEGER

Situatie
Schaal 1:200
Gemeente Texel
Gedeelte De Cocksdorp
Sectie A
Nummer 3428

Project: Nieuwbouw 3 woningen Aan de Joan Hodshonstraat te de Cocksdorp		Opdrachtgever: Arka Beheer Postweg 85 1795 JL De Cocksdorp		Werk: 1994	
Onderdeel: Situatietekening Situatie		Datum 10-02-2021 19-04-2021	Getekend gb gb	Schaal 1:200 Formaat A3	Tekening: S01
www.veegertexel.nl		info@veegertexel.nl	0222-314037	Abbewaal 15	1791 WX Den Burg
					Kvk 57351570