


Profielen vlakken grondwatergevoede vegetatie

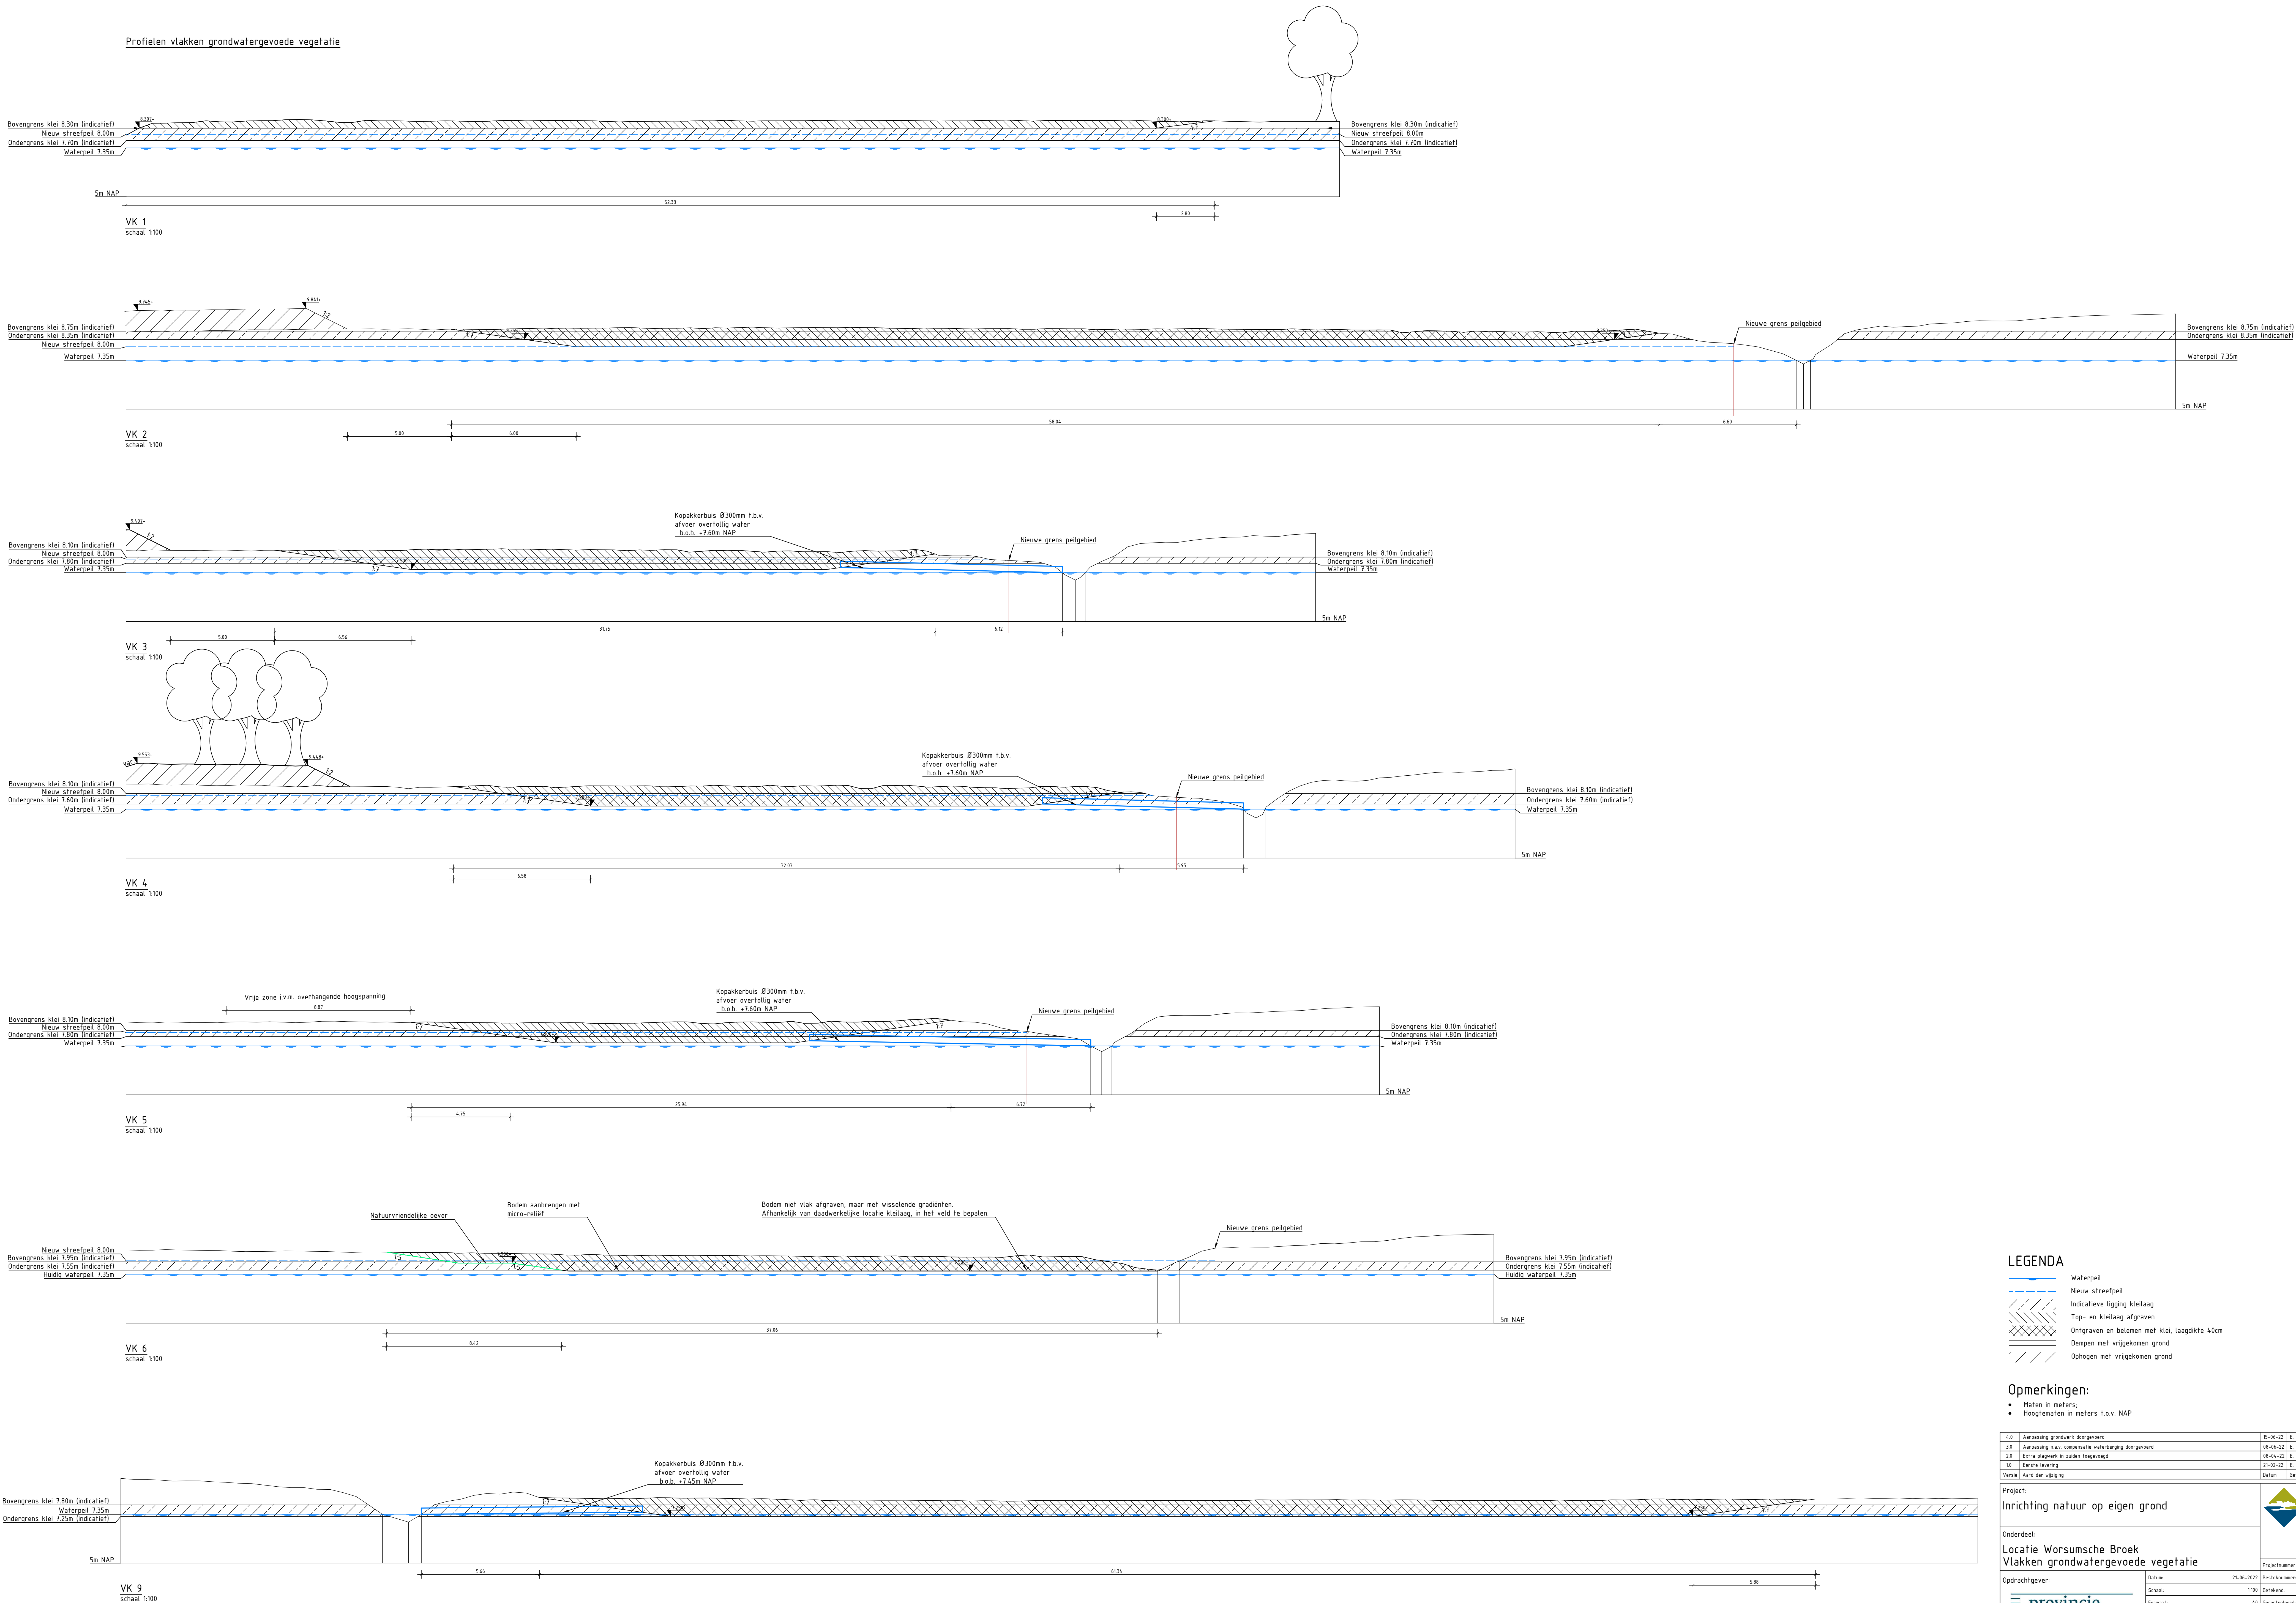

LEGENDA

- Waterpeil
- Nieuw streefpeil
- Indicatieve ligging kleilaag
- Top- en kleilaag afgraven
- Ontgraven en betemmen met klei, laagdikte 40cm
- Dempen met vrijgekomen grond
- Ophogen met vrijgekomen grond

Opmerkingen:

- Maten in meters.
- Hoogtematen in meters t.o.v. NAP

|                                     |                                                 |                  |            |                      |
|-------------------------------------|-------------------------------------------------|------------------|------------|----------------------|
| 4.0                                 | Aanpassing gebiedsdoel                          | 05-04-22         | E. van Erp | J. Heinen            |
| 3.0                                 | Aanpassing n.a.v. compensatie waterbergingsdoel | 08-04-22         | E. van Erp | J. Heinen            |
| 2.0                                 | Extra plaatsen in zuiden hoogwassig             | 08-04-22         | E. van Erp | J. Heinen            |
| 1.0                                 | Eerste versie                                   | 21-02-22         | E. van Erp | T. Bunnik            |
| Versie                              |                                                 | Datum            |            | Gekend               |
| Aard der wijziging                  |                                                 | Datum            |            | Gekend               |
| Project:                            |                                                 |                  |            |                      |
| Inrichting natuur op eigen grond    |                                                 |                  |            |                      |
| Onderdeel:                          |                                                 |                  |            |                      |
| Locatie Worsumsche Broek            |                                                 |                  |            |                      |
| Vlakken grondwatergevoede vegetatie |                                                 |                  |            |                      |
| Opdrachtgever:                      |                                                 | Datum            |            | 21-06-2022           |
|                                     |                                                 | Beschiknummer:   |            | 040-21-BWZ           |
|                                     |                                                 | Schaal:          |            | 1:100                |
|                                     |                                                 | Formaat:         |            | A0                   |
|                                     |                                                 | Fase:            |            | 00                   |
|                                     |                                                 | Versie:          |            | 01                   |
|                                     |                                                 | Status:          |            | ONDER                |
|                                     |                                                 | Projectnummer:   |            | 040-21-BWZ           |
|                                     |                                                 | Projectleider:   |            | J. Heinen            |
|                                     |                                                 | Tekeningsnummer: |            | 040-21-BWZ-DO-VK-003 |
|                                     |                                                 | Status:          |            | ONDER                |