



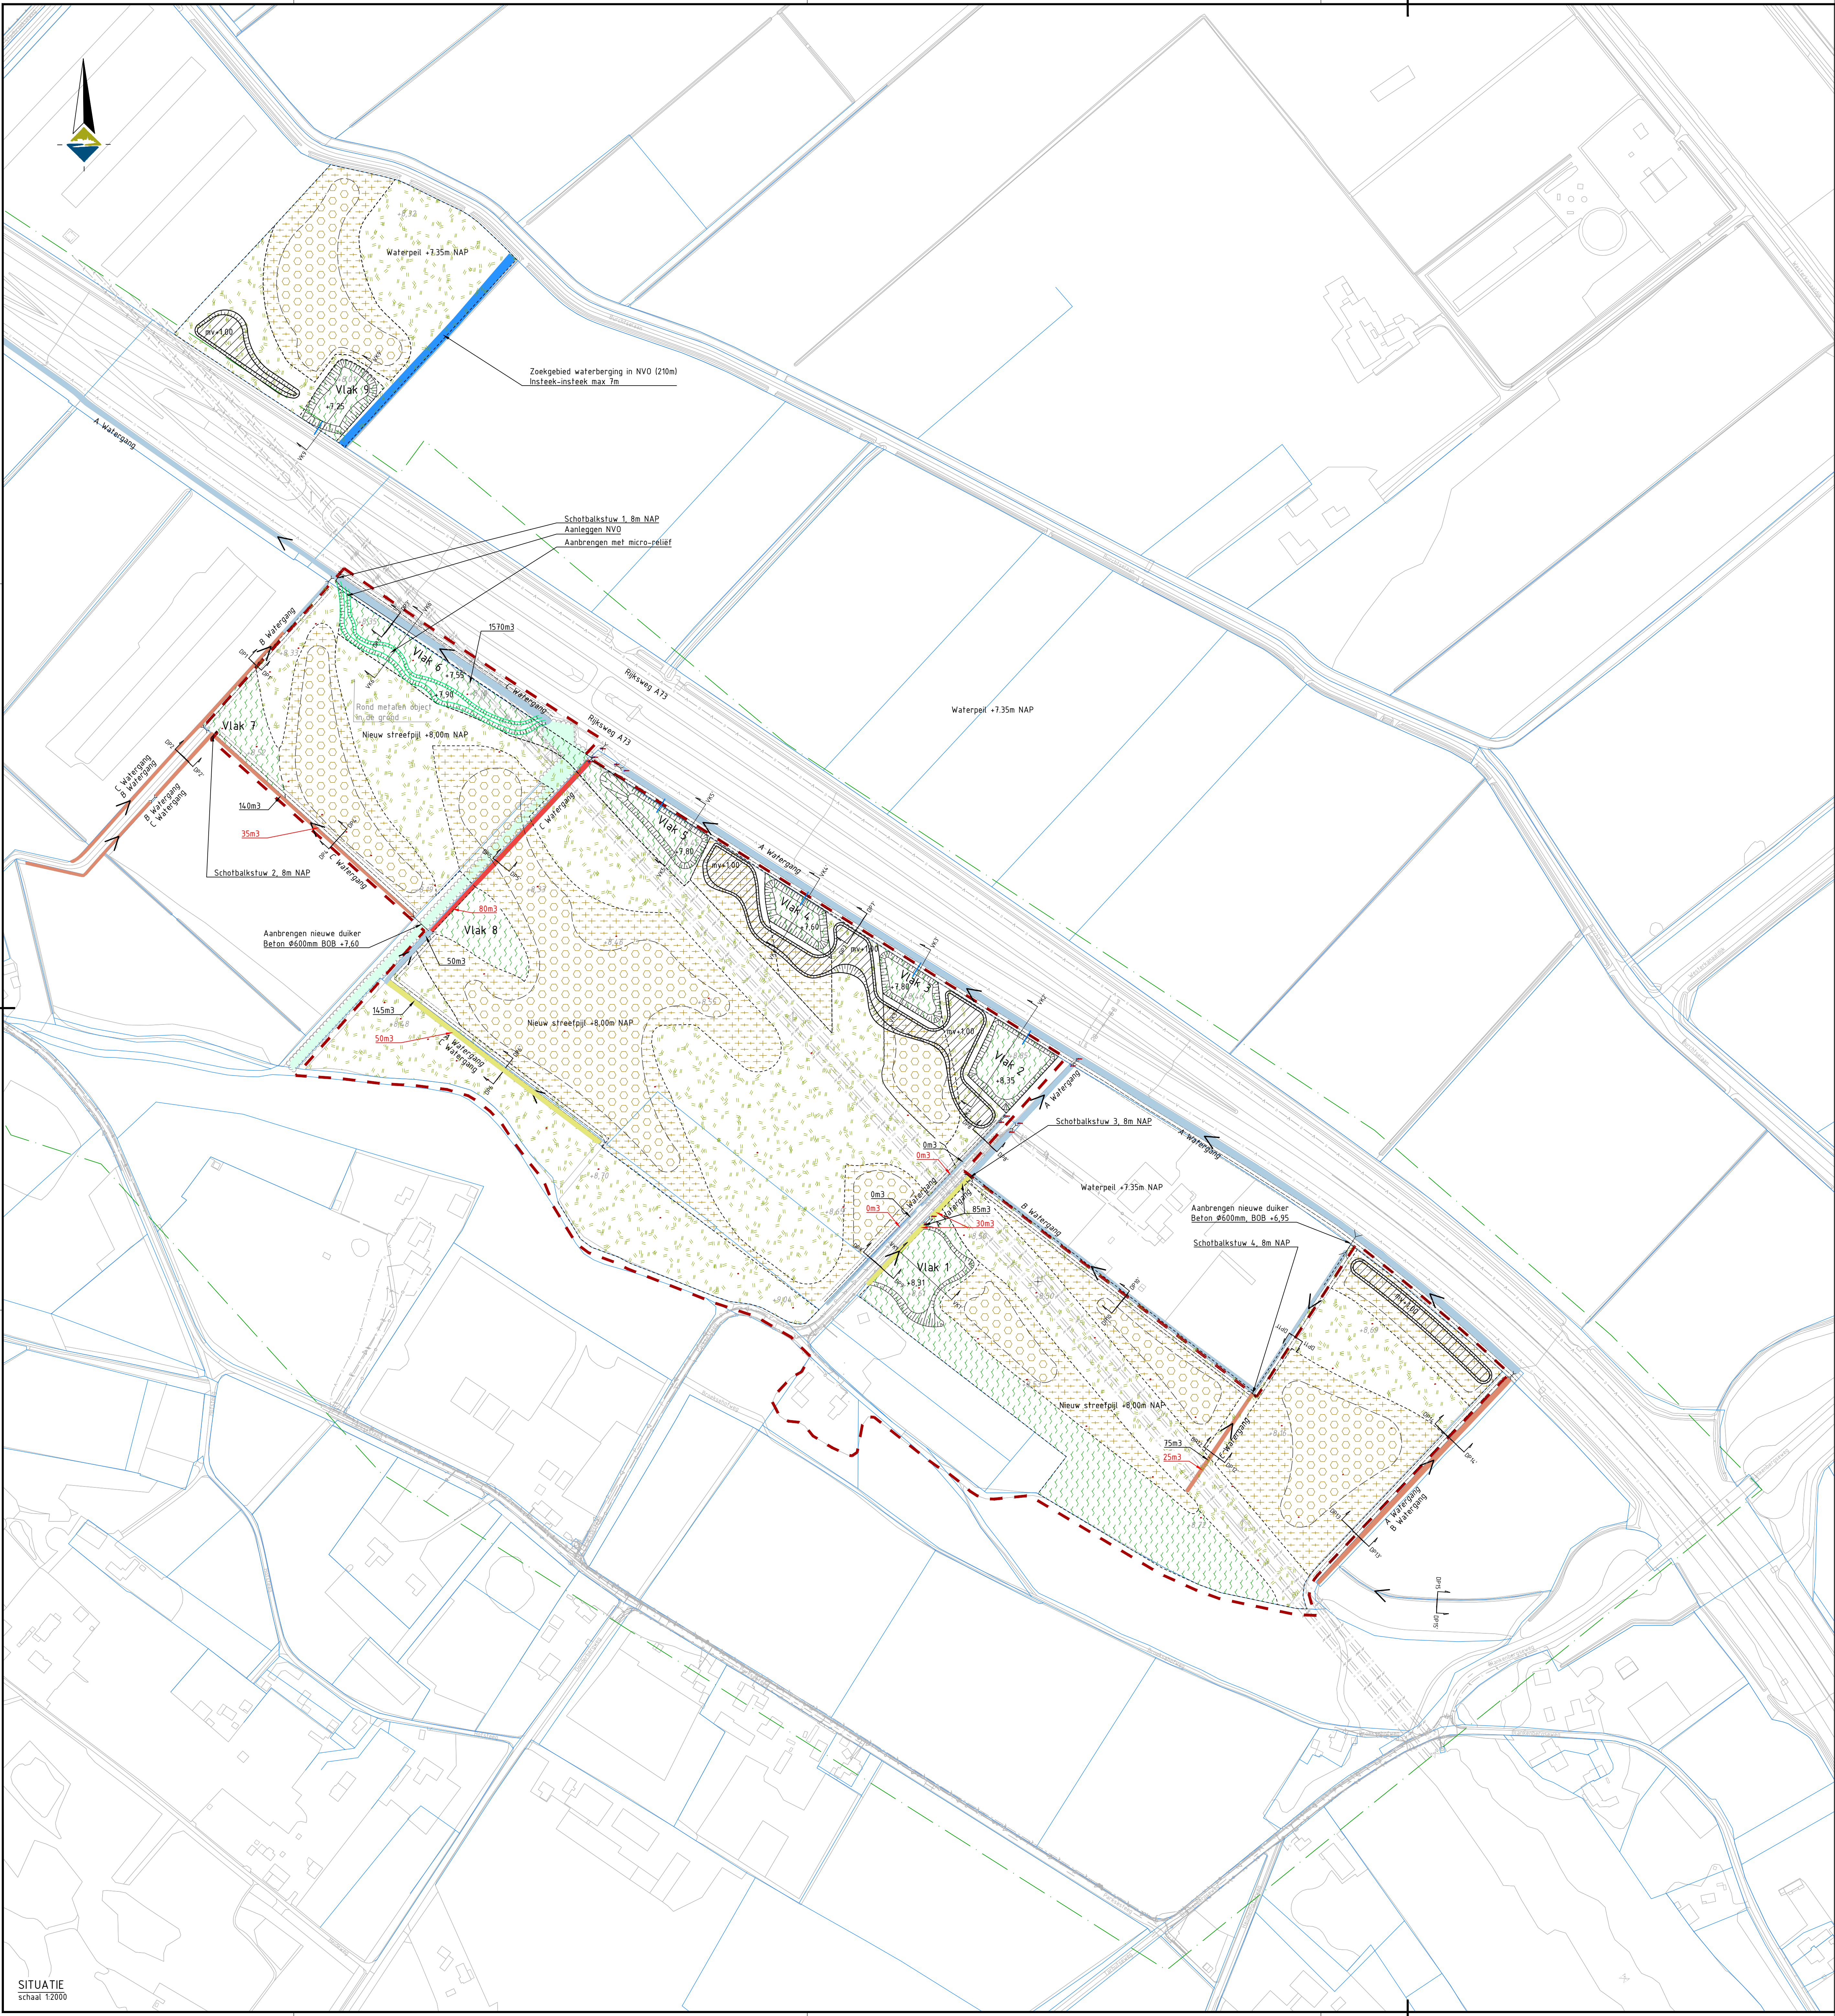

Keerschotten

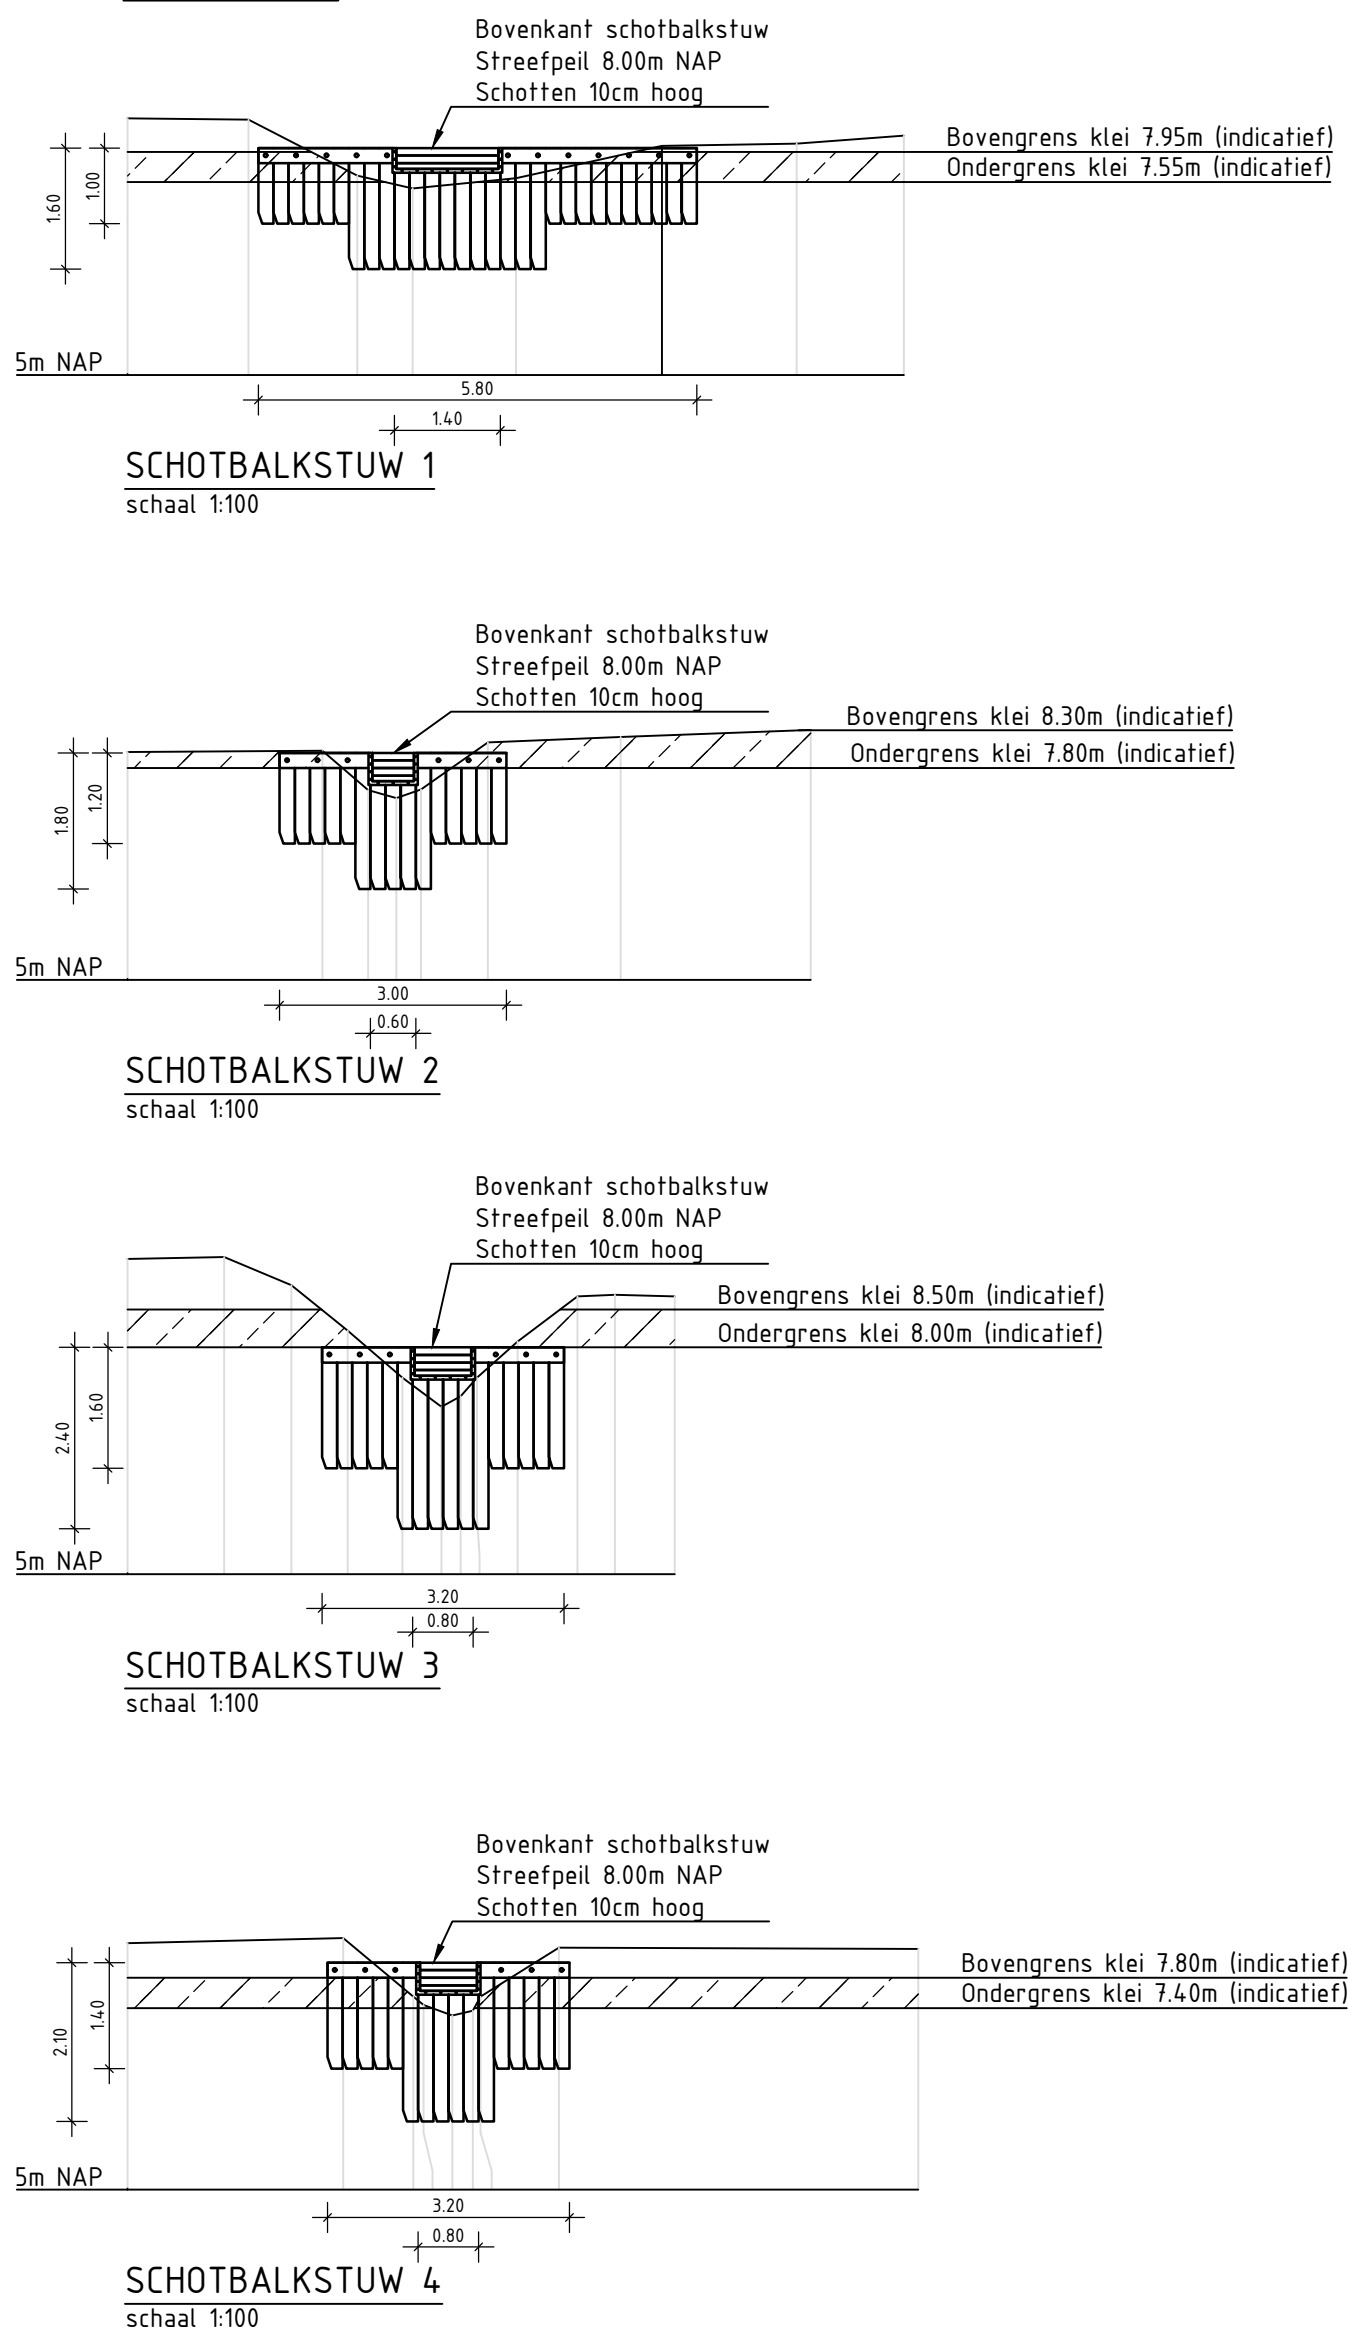

LEGENDA

- Situatie**
- Bestaande situatie
 - Kadastrale grenzen
 - Bestaande begroeiing
 - Nieuw peilvak Vennegebied bufferzone-noord
 - Grens ontwerp vegetatie binnen Worsumsche Broek
 - Onderhoudstrook (5m breed)
 - Aanleggen NVO
 - Aanleggen Boswal
 - Aanleg hoogte
 - Bestaande hoogte
 - Nieuwe duiker
 - Afgesloten duiker
 - Stroomrichting watergang
 - Nieuwe schotbalkstuw
 - Kopakkerbus Ø300mm
 - Grens zoombeplanting - mantelbeplanting
 - Laagspanning
 - Middenspanning
 - Hoogspanning
 - Data
 - Gas lage druk
 - Water
 - Buistleiding gevaarlijke inhoud
 - Persriolering
 - Vrijverval riolering
 - Vochtig hooiland N10.02
 - Kruiden- en faunarijk grasland N12.02
 - Planten Haagbeuken- en Essenbos N14.03 (zoom)
 - Planten Haagbeuken- en Essenbos N14.03 (mantel)
 - Huidige status watergang
 - A Watergang
 - Nieuwe status watergang
 - Bestaande watergang
 - Beleunen bestaande watergang
 - Verondiepen bestaande watergang
 - Dempen bestaande watergang
- Opmerkingen:**
- Maten in meters
 - Hoogtematen in meters t.o.v. NAP
- 0 100 200 300 400m

Profielen

- Waterpeil
- Nieuw streefpeil
- Ontgraven en belemen met klei, laagdikte 40cm
- Indicatieve ligging kleilaag
- Top- en kleilaag afgraven
- Dempen met vrijgekomen grond
- Ophogen met vrijgekomen grond

Locatie	Inhoudberging +7,35 (+0,30)	Oppervlakte bestaand +7,35	Inhoudberging +8,00 (+0,30)
DP4	35	221	140
DP5	80	187,72	50
DP6	50	93,31	145
DP9	30	52,44	85
DP12	25	33,6	75
Vlak 6	0	0	1570
Totaal	220	588,07	2065