



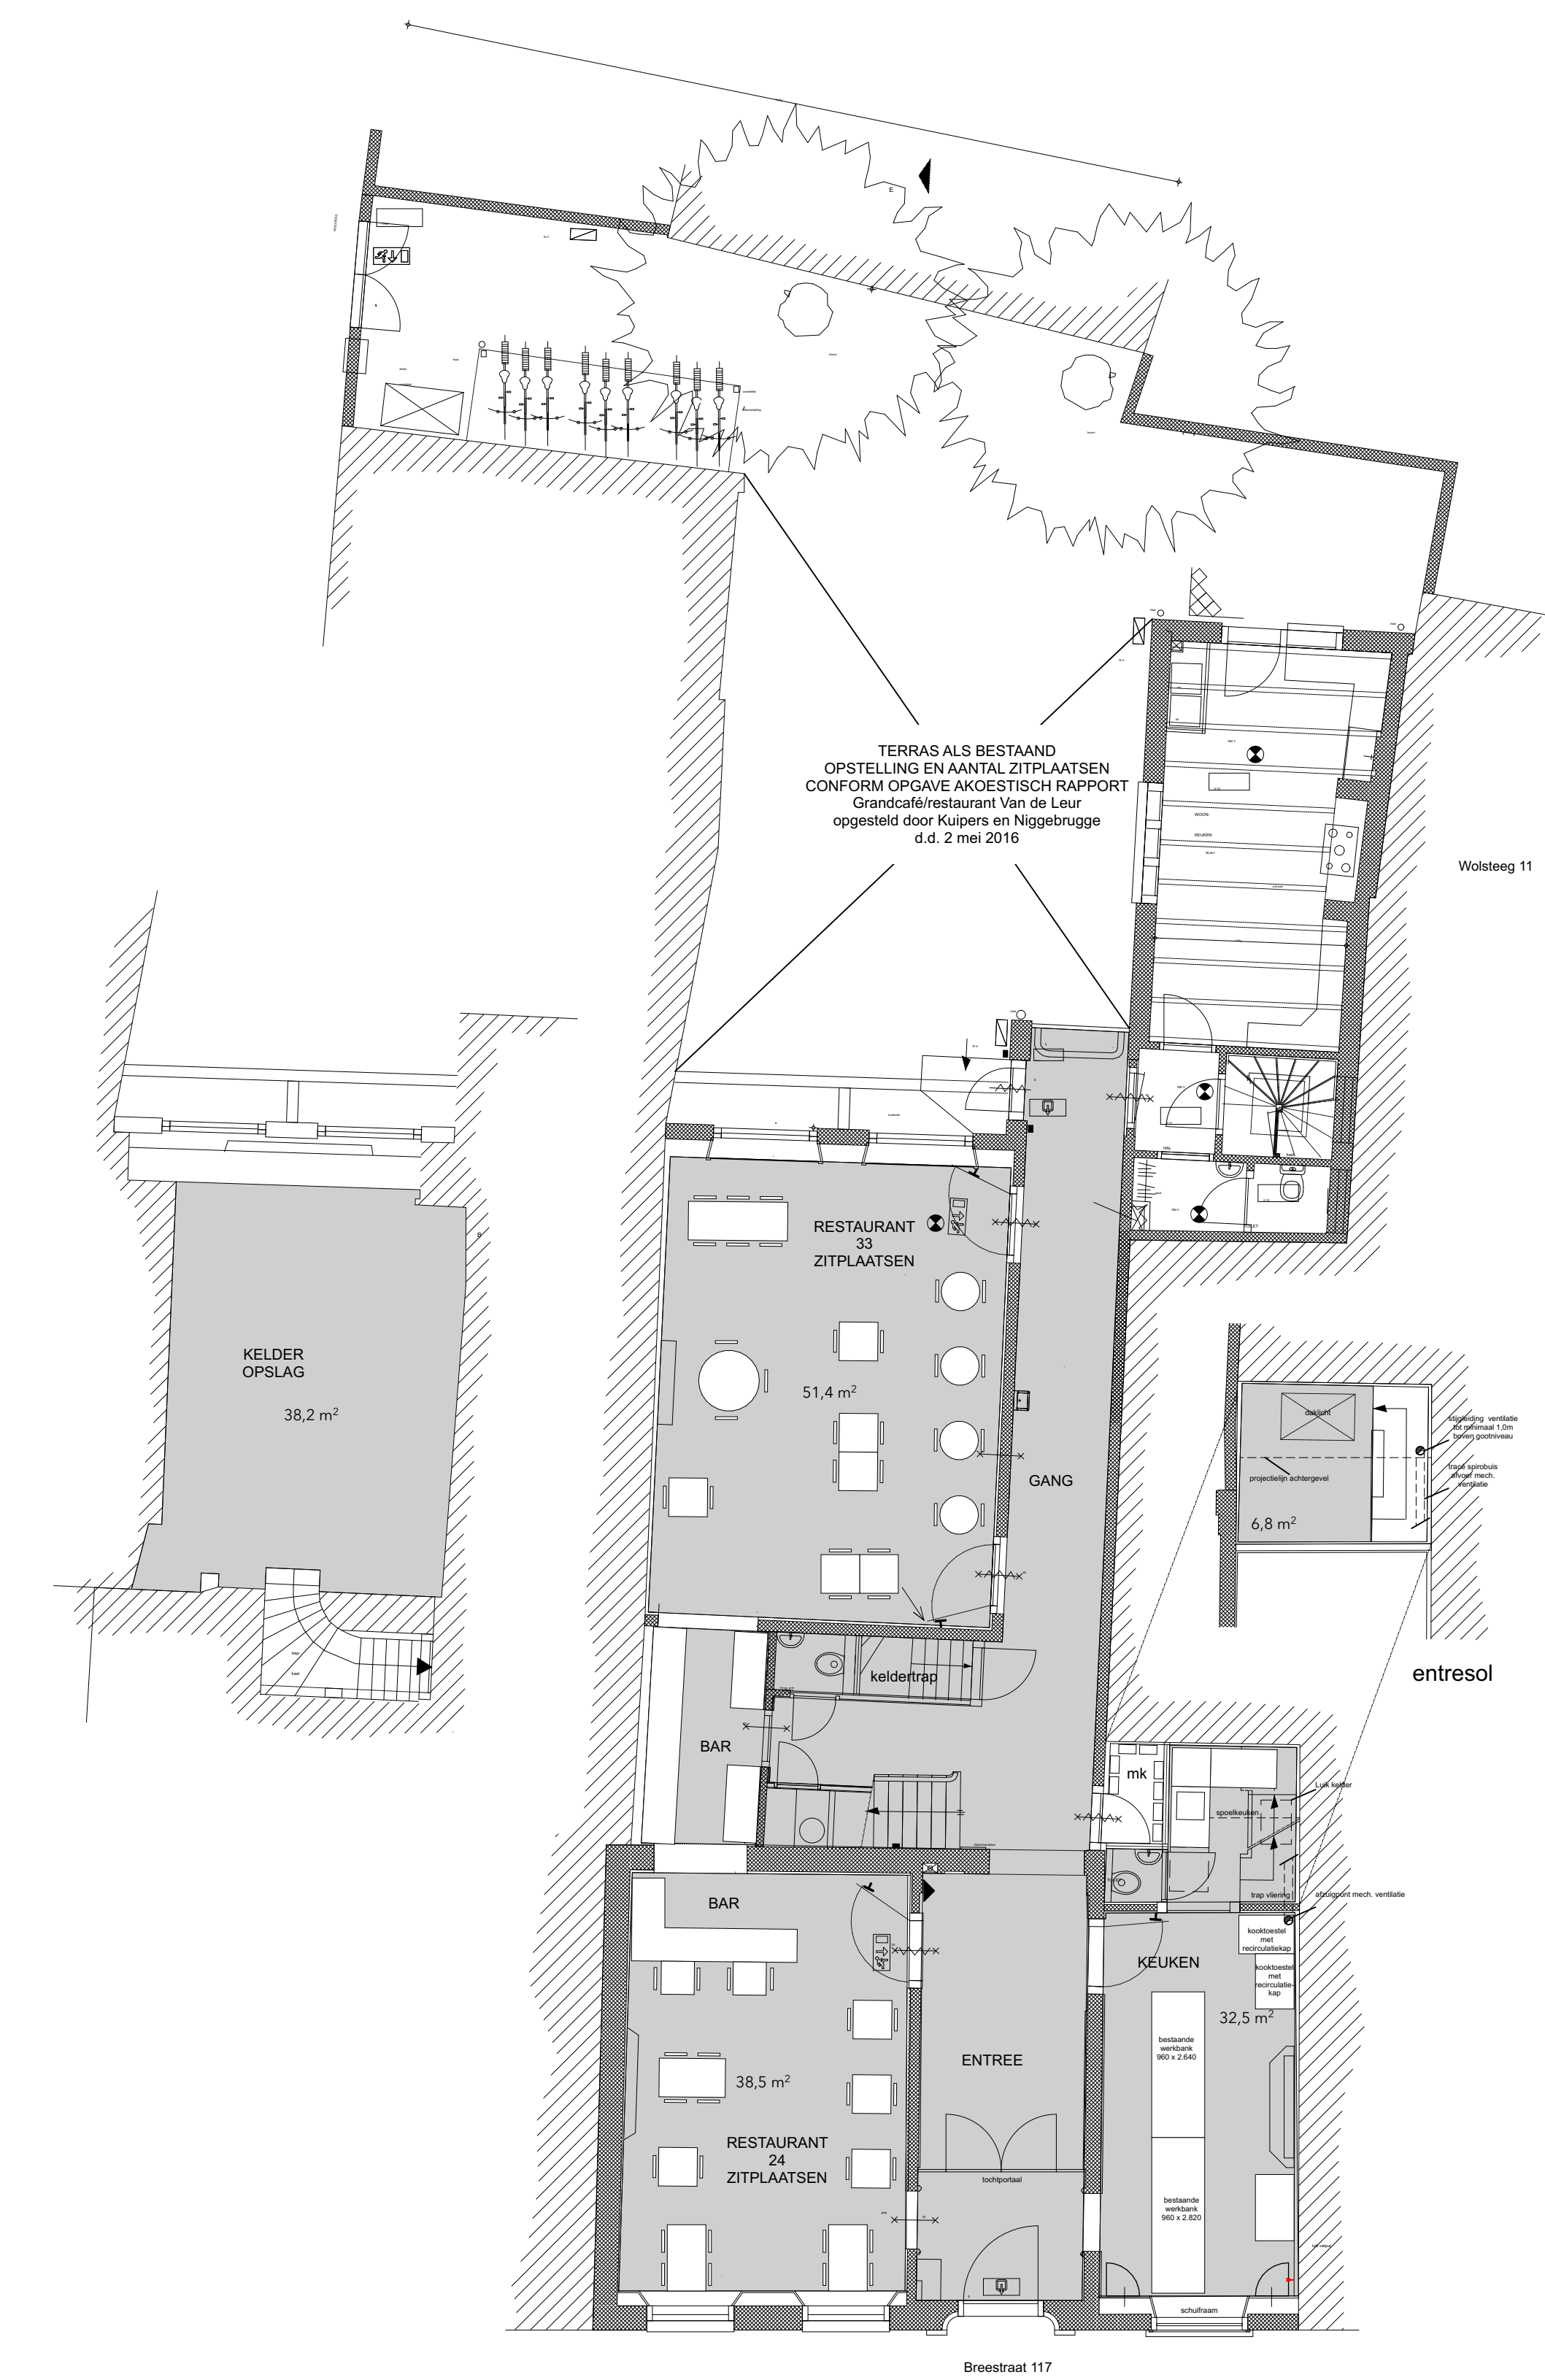

LAATST VERGUNDE SITUATIE

Inrichtingstekening bij aanvraag wijziging gebruik van horeca categorie 1 naar horeca categorie 3:

- De inrichting en aantal zitplaatsen blijft gelijk, conform de horecavergunning afgegeven d.d. 03-01-2022;
- De opstelling van het terras en de openingstijden van het terras blijven gelijk conform de terrasvergunning d.d. 15 december 2021 ;
- Openingstijden van het huidige restaurant wordt verruimd van 22:00u (huidige situatie) naar 23:00u (nieuwe situatie);

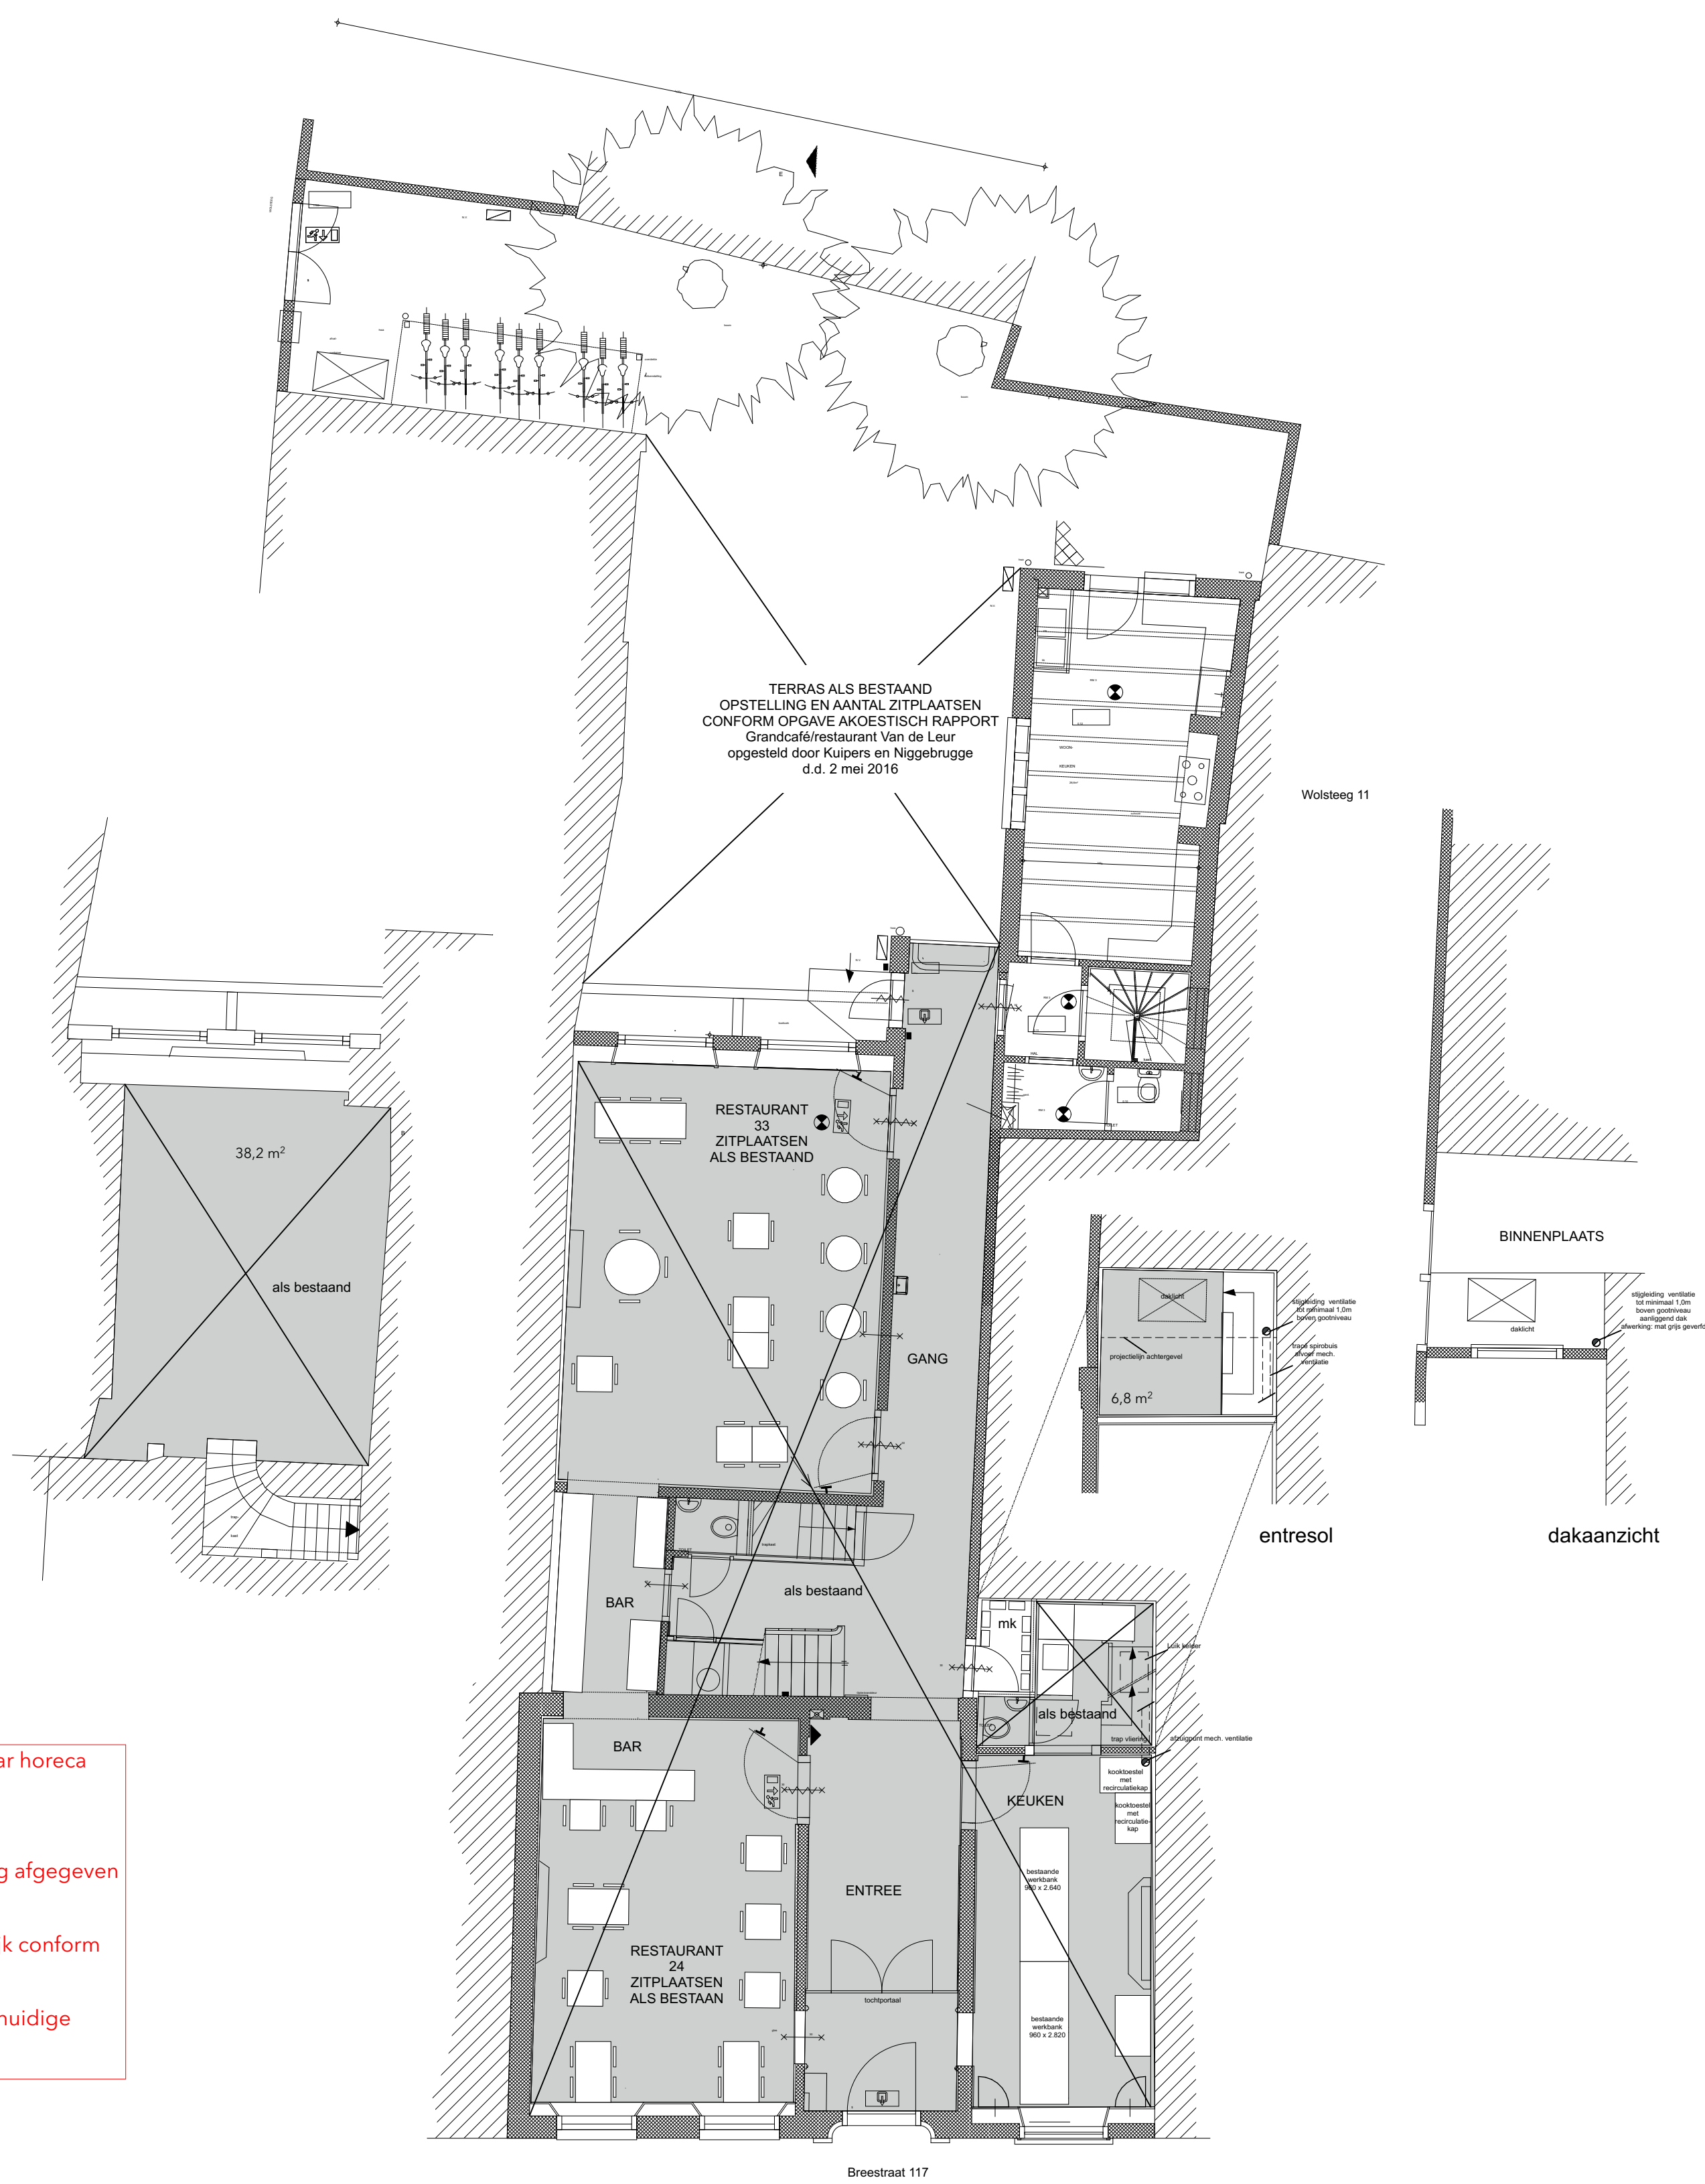

NIEUWE SITUATIE