

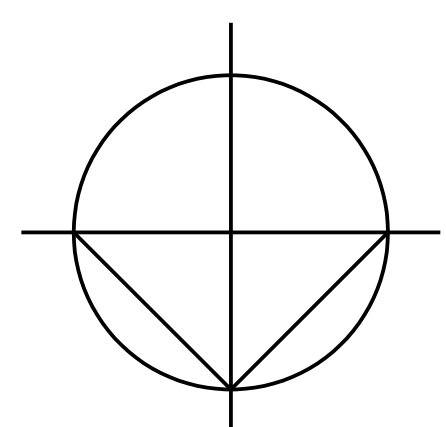


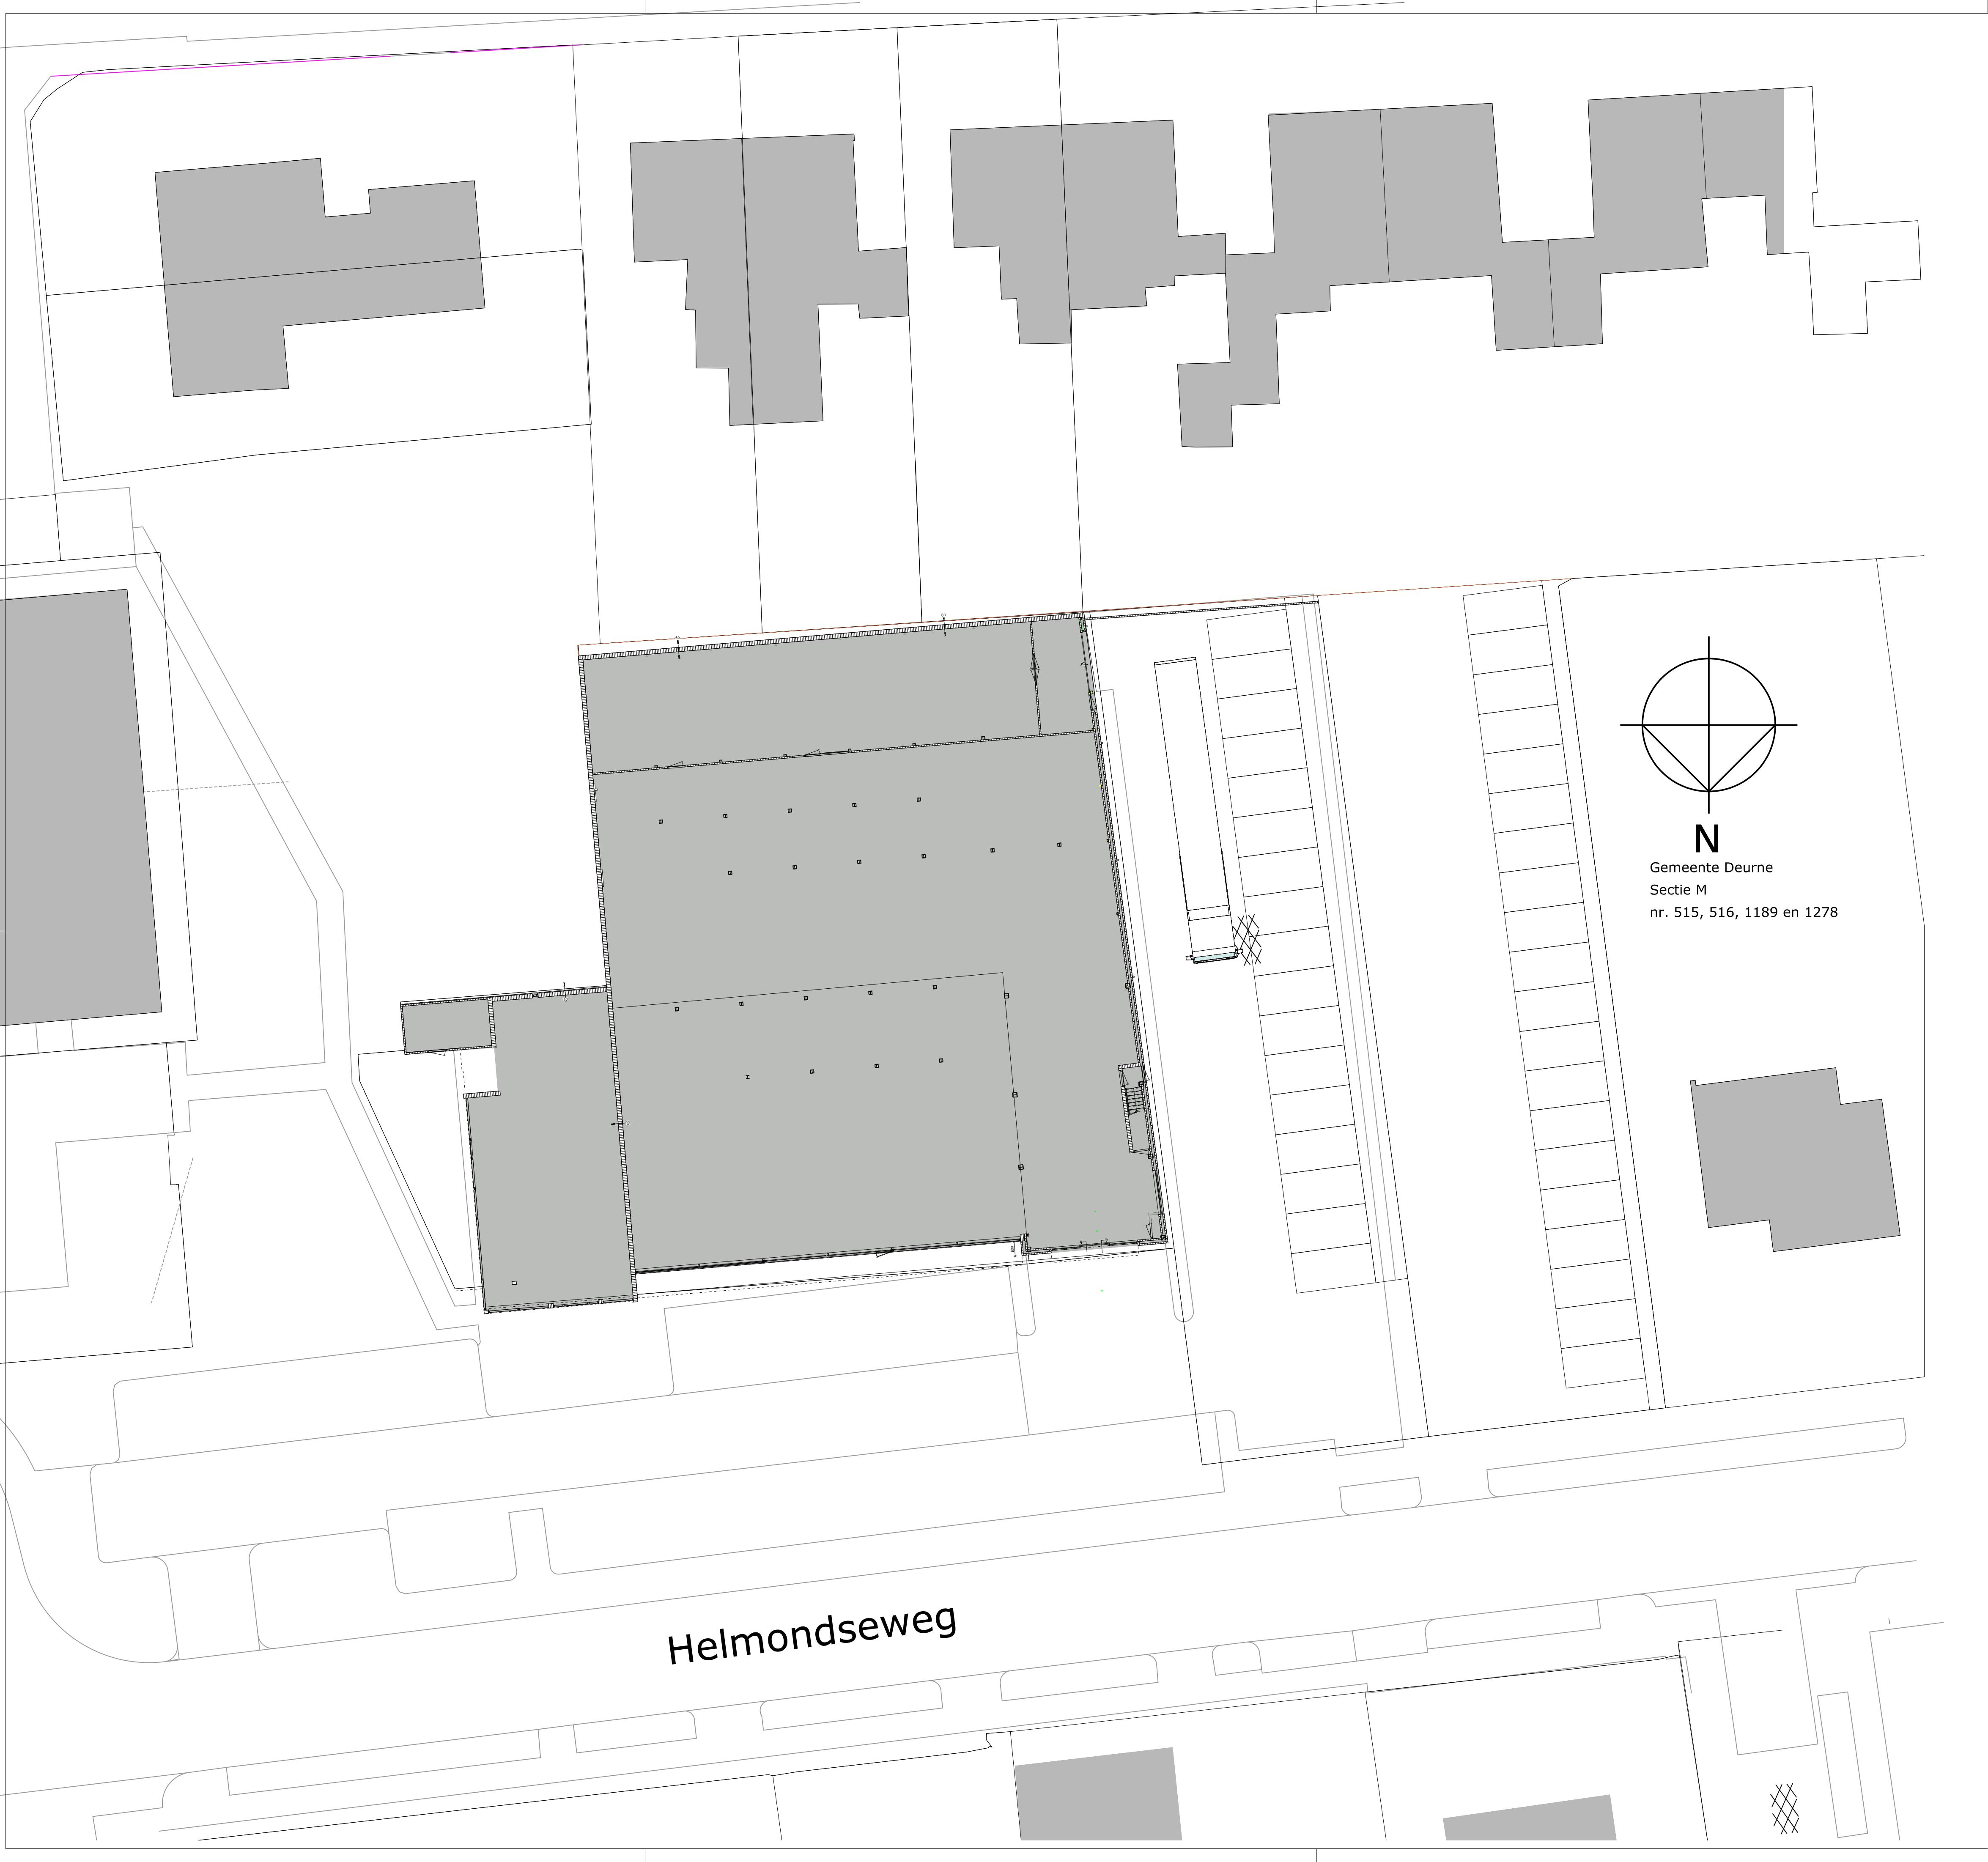

N
Gemeente Deurne
Sectie M
nr. 515, 516, 1189 en 1278

Helmondseweg

Bestaande toestand
Situatie

 

**QMVH
ARCHITECTUUR**

Project		Getekend: E. W. Gecontroleerd: M. M.	
Verbouwing  Helmondseweg 65A te Deurne		Stalbergweg 316 5913 BW Venlo T: 077-351 31 25 M: info@qmvh.nl	
		Datum	School
		21-03-2022	1:200
		05-12-2022	Dossier
			1808
			Blad
			BS01