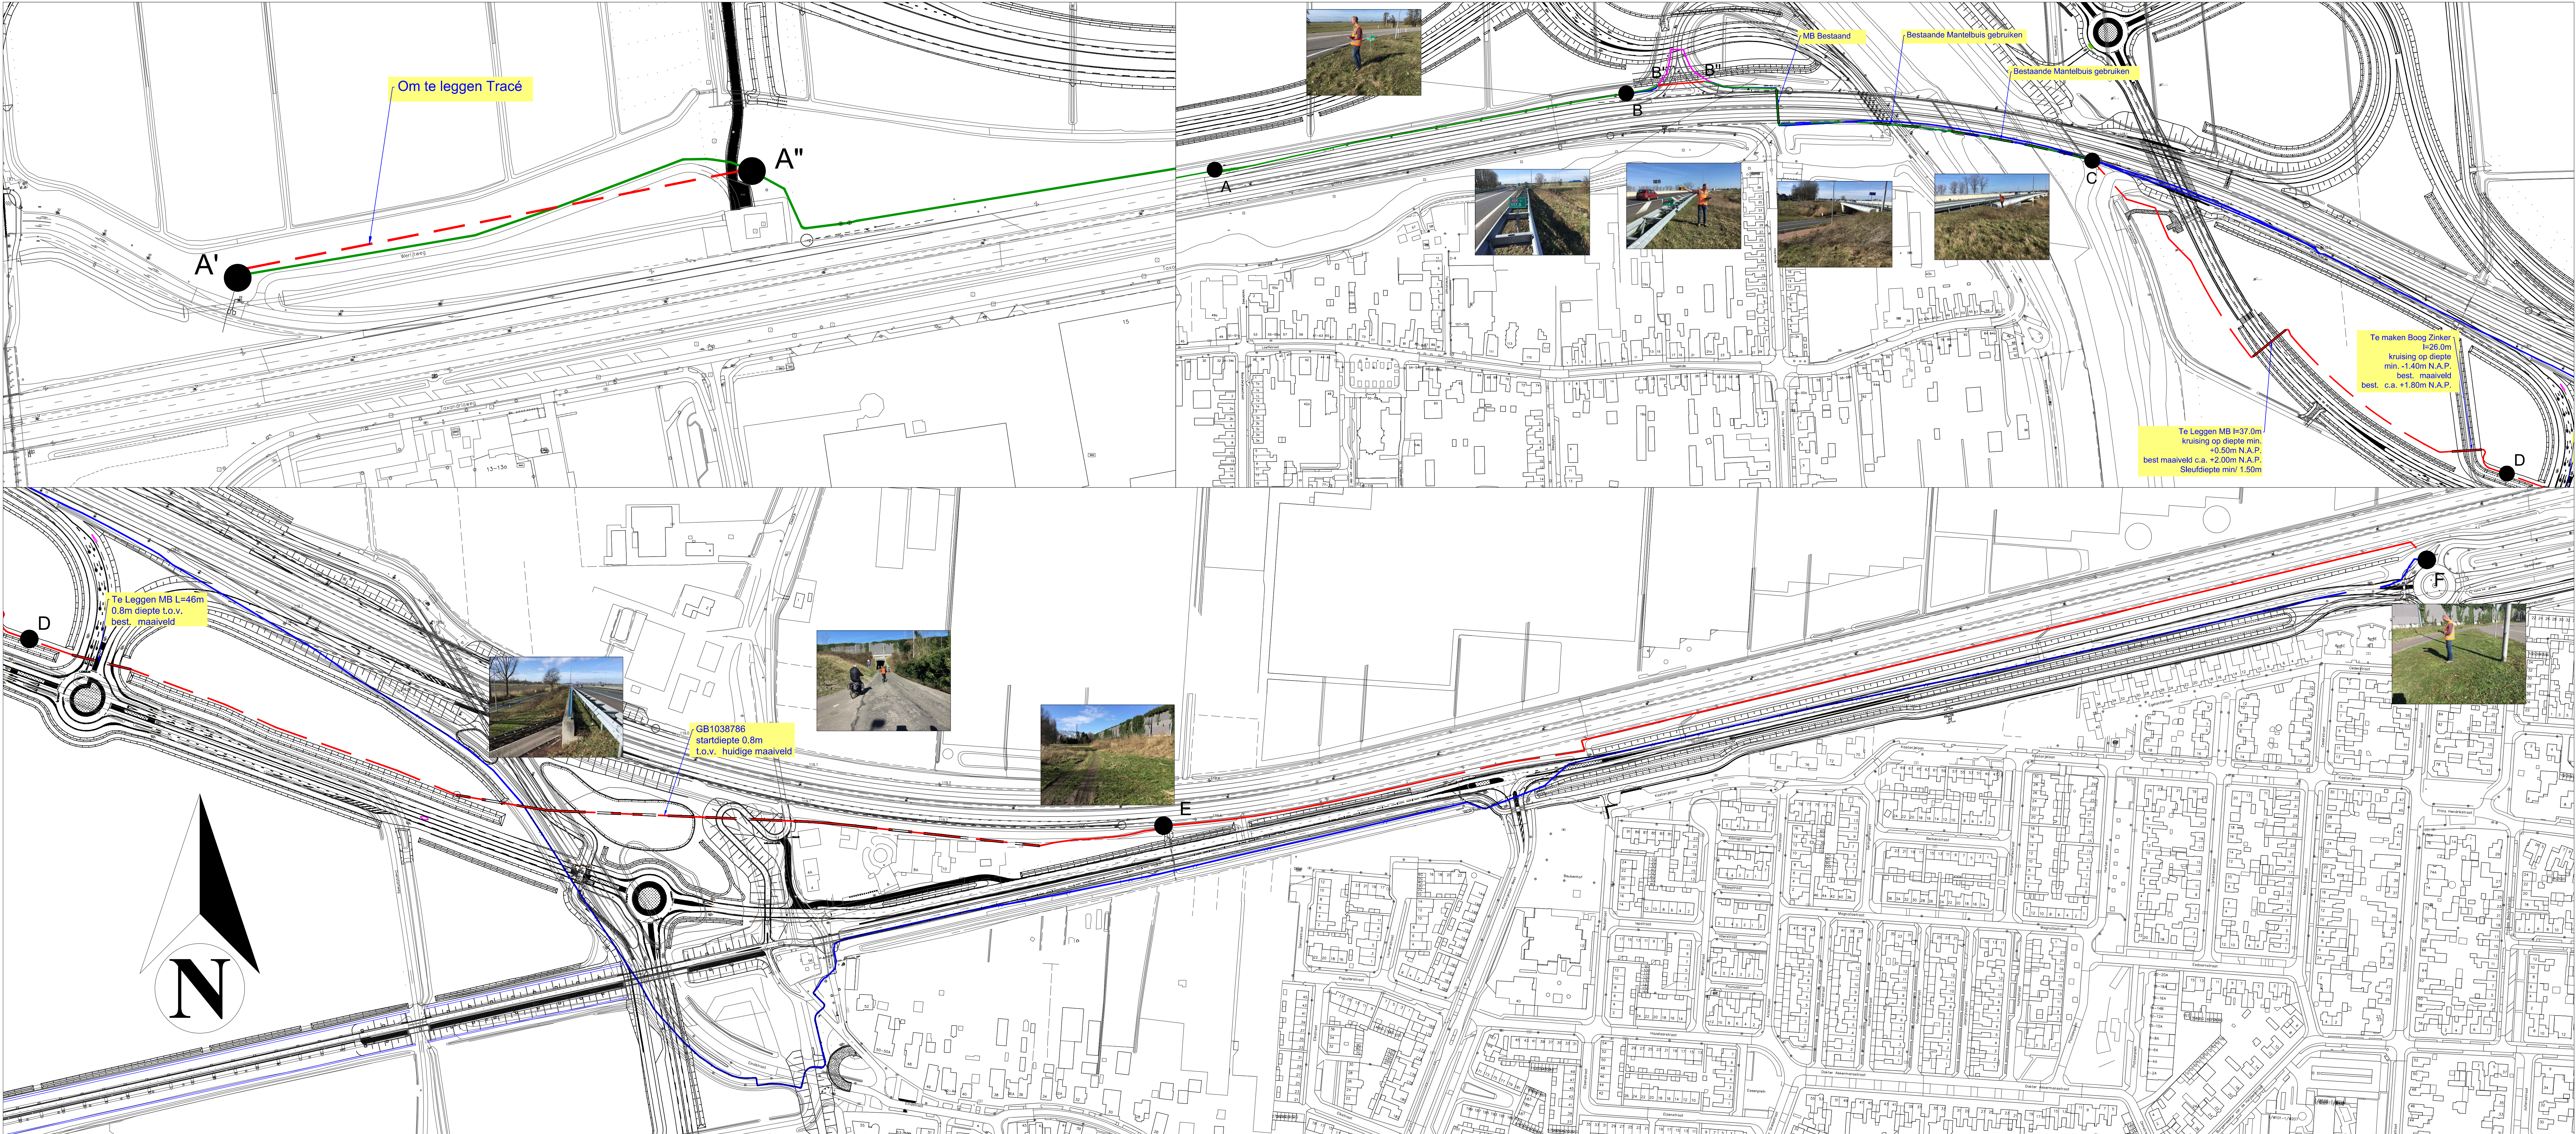


NOOT! * Leeg gehaalde HDPE wordt verwijderd door Combi Aannemer

Legenda

Bestaand RWS Trace

Om te zwaaien RWS Trace

Nieuw aan te leggen RWS Trace

Te verwijderen GVK door SPIE

Te verwijderen GVK en HDPE door SPIE

Opdrachtgever:

Formaat:
A0

Onderwerp: Werkplan GVK A59

Schaal: #####

Projectnr.: 01202.20.9010.0025

Bladnummer: 1/3

Getekend: Techtek

Projectnr. klant: -

Bestaandsnaam: Werkplan Aanleg A59 v8.0 Blad 1 en 2.dwg

Ontwerperdatum: 01-03-2020

Datum laatste wijziging: 01-10-2021

Uitvoerings datum: NTB

Accoord projectleider:

Ontwerp