

















- Legenda**
- Nieuwe eilanden
Oppervlakte 4.800 m² – volume = ca. 192.000 m³
 - Extra land (8+) opleveren boven vergunning
 - Pelling 15–12–2020 hoogtelabel
 - Opleveren boven vergunning (volgens pelling van 15–12–2020)
Volume = 104.000 m³

- Legenda westplas**
- Ontwerp, breeklijn, reconstructie
 - Ontwerp, hoogtelijn, reconstructie

Project	B035 Bemmelse Waard	Datum	09-09-2022
Onderdeel	Wijziging ontgrondingsvergunning	Getekend	FM
Afdeling	Gebiedsontwikkeling	Schaal	1:4.000
Opmerking(en)	Coördinaatsysteem RD (x,y) en NAP (z) Maten in meters, tenzij anders vermeld	Status	Definitief
Bestand	B035-210202-wijziging ontgroning-Rev03.dwg	Formaat	A2
03 09-09-2022 FM	Toevoegen profielen uit tekening MeetbV '08972337'	Blad	1 van 2
02 18-02-2021 N&E	Meer volume		
01 03-02-2021 N&E	Creëren eilanden		
Rev00			

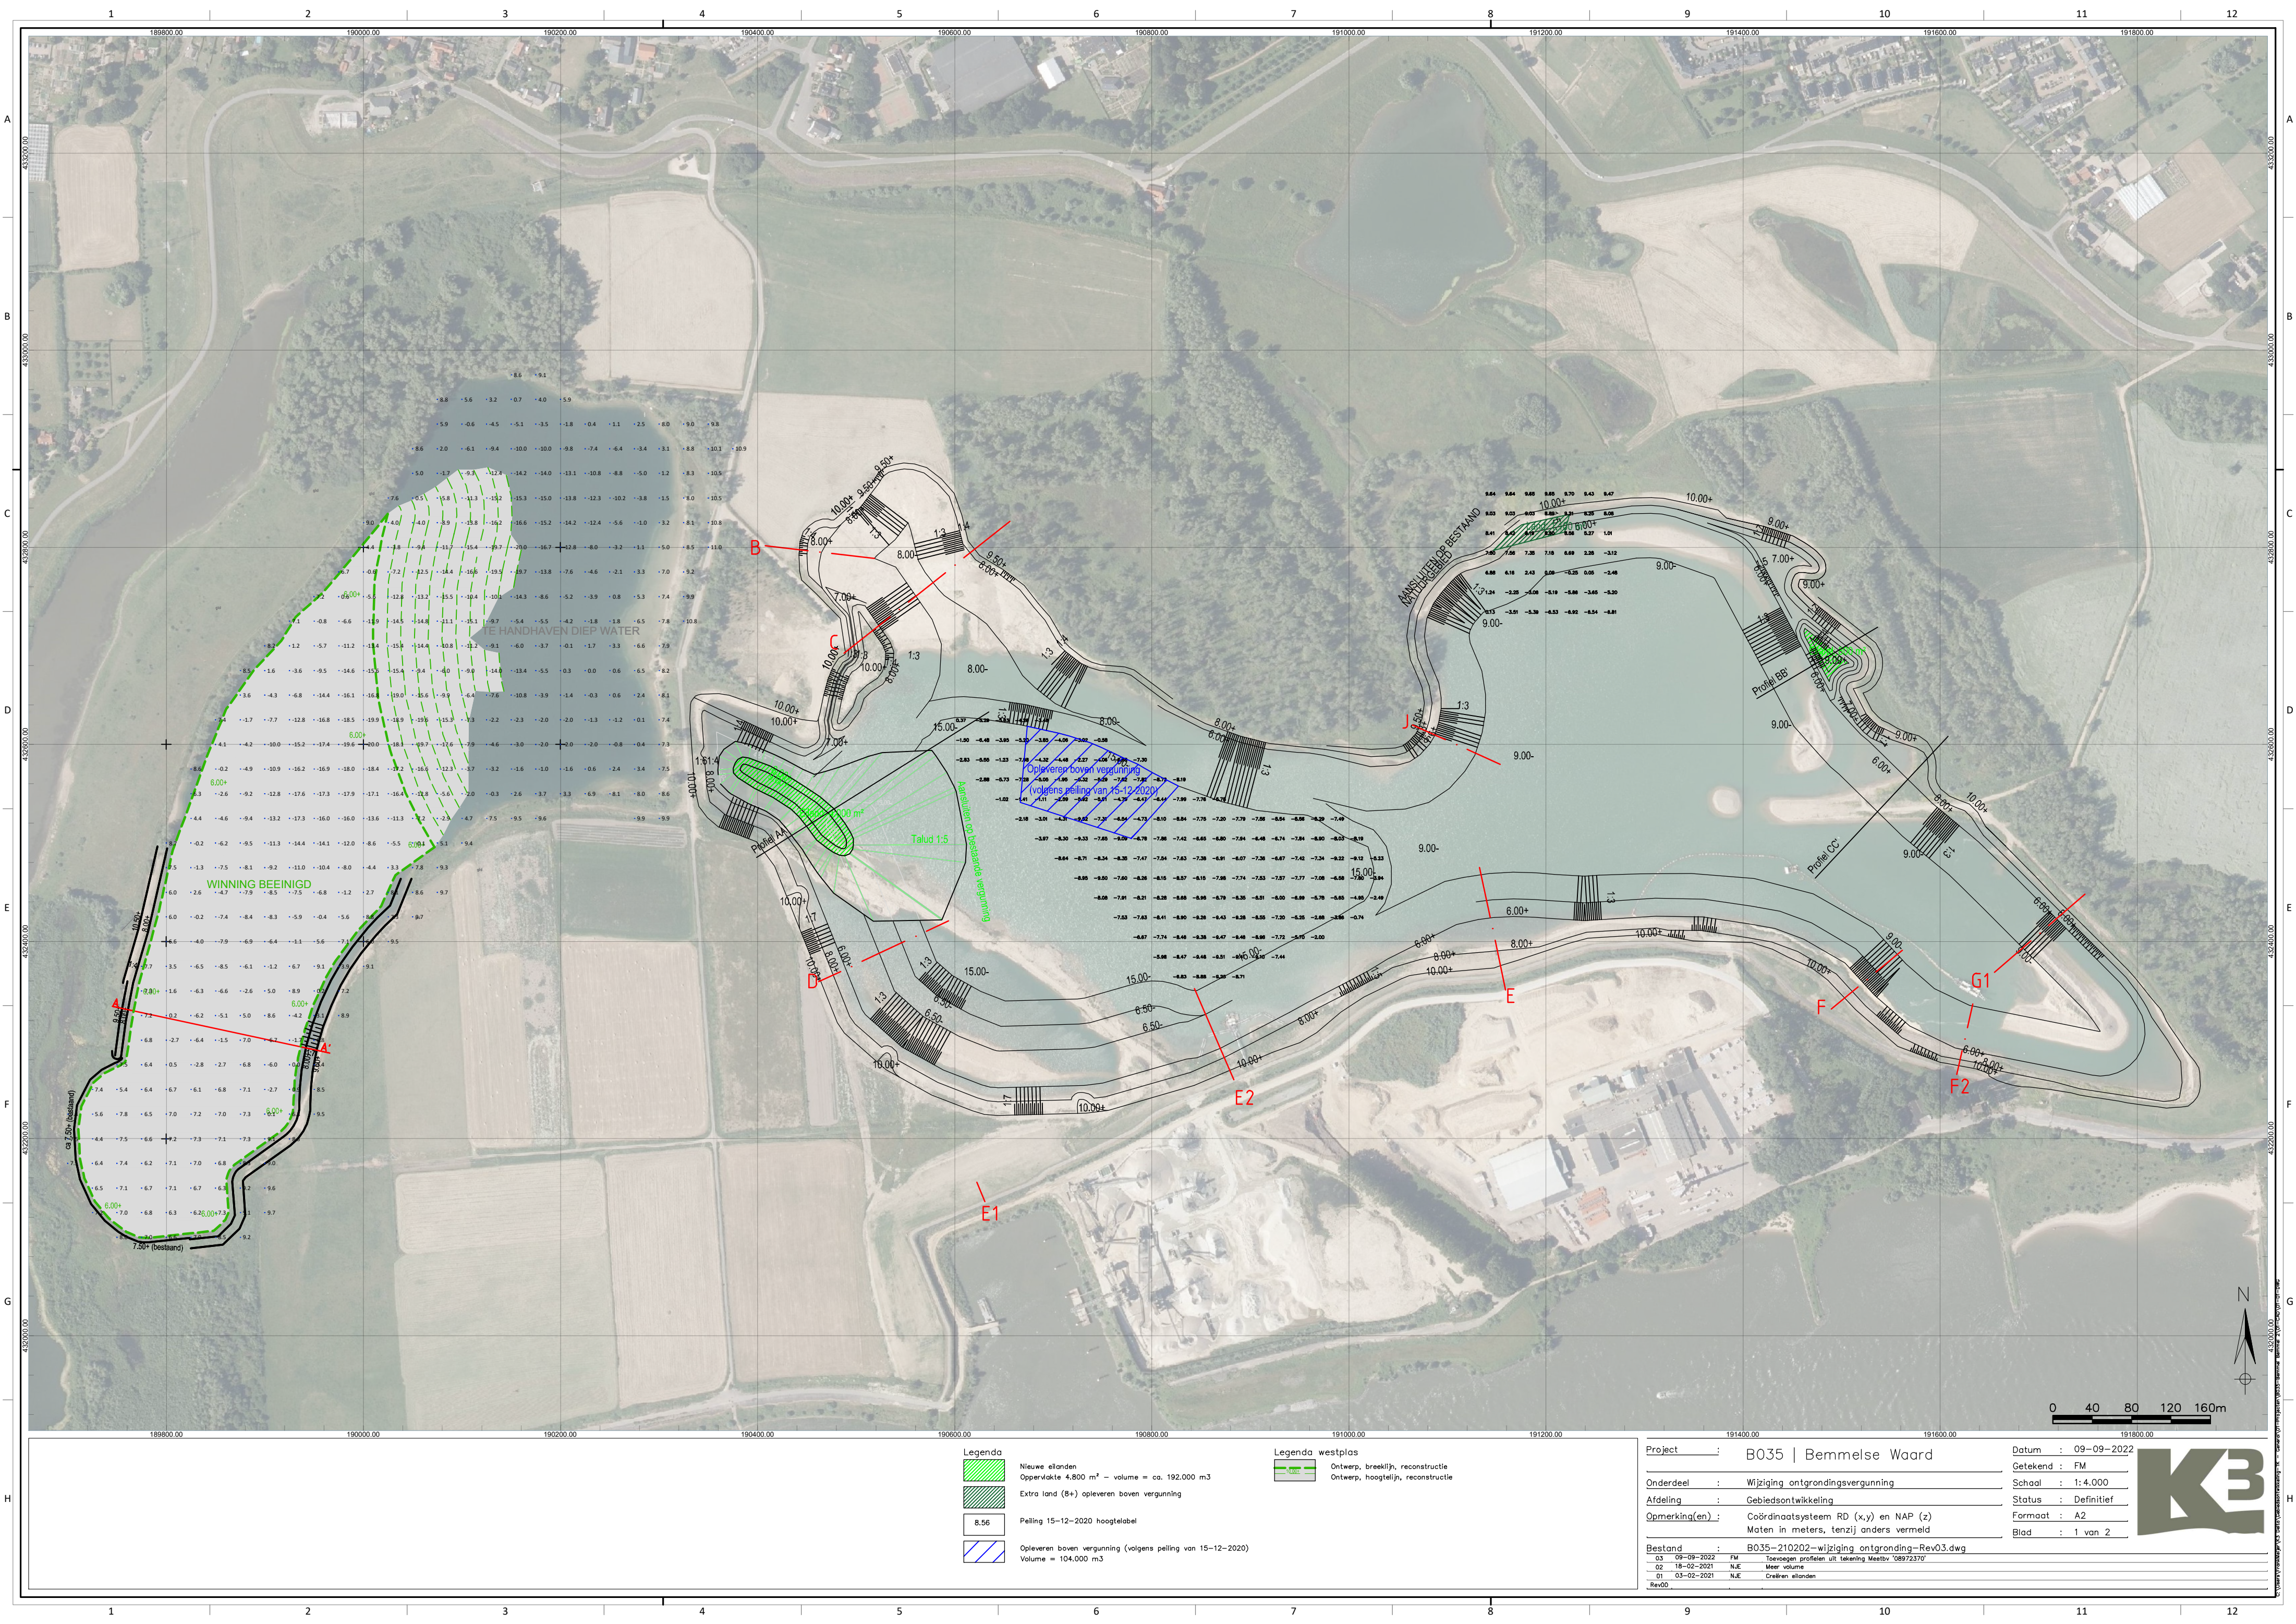

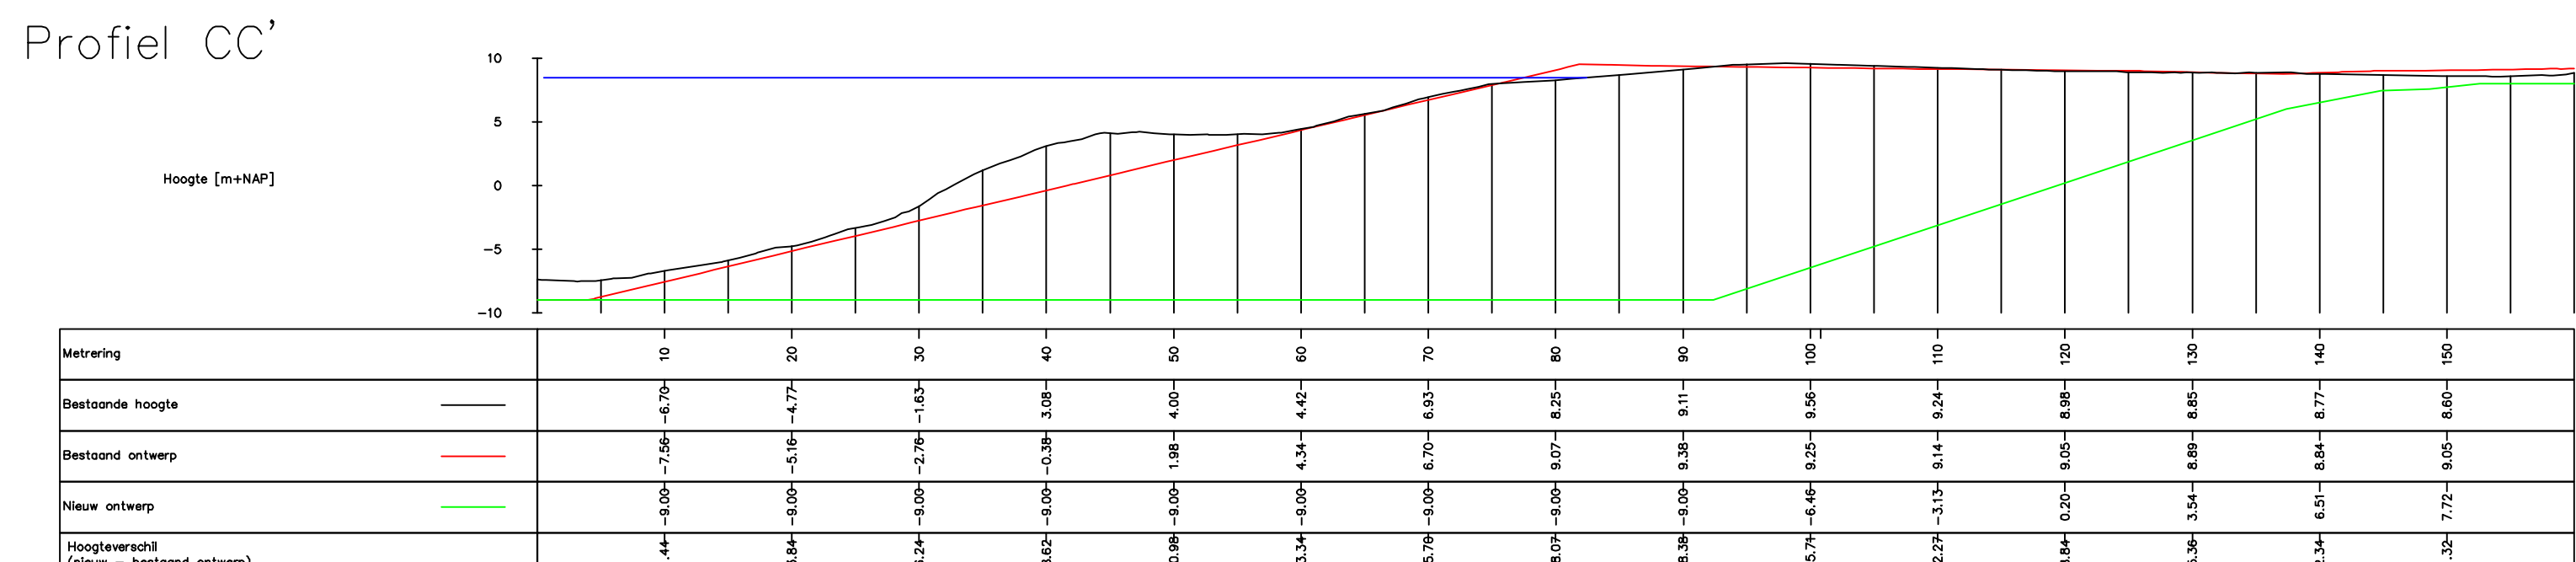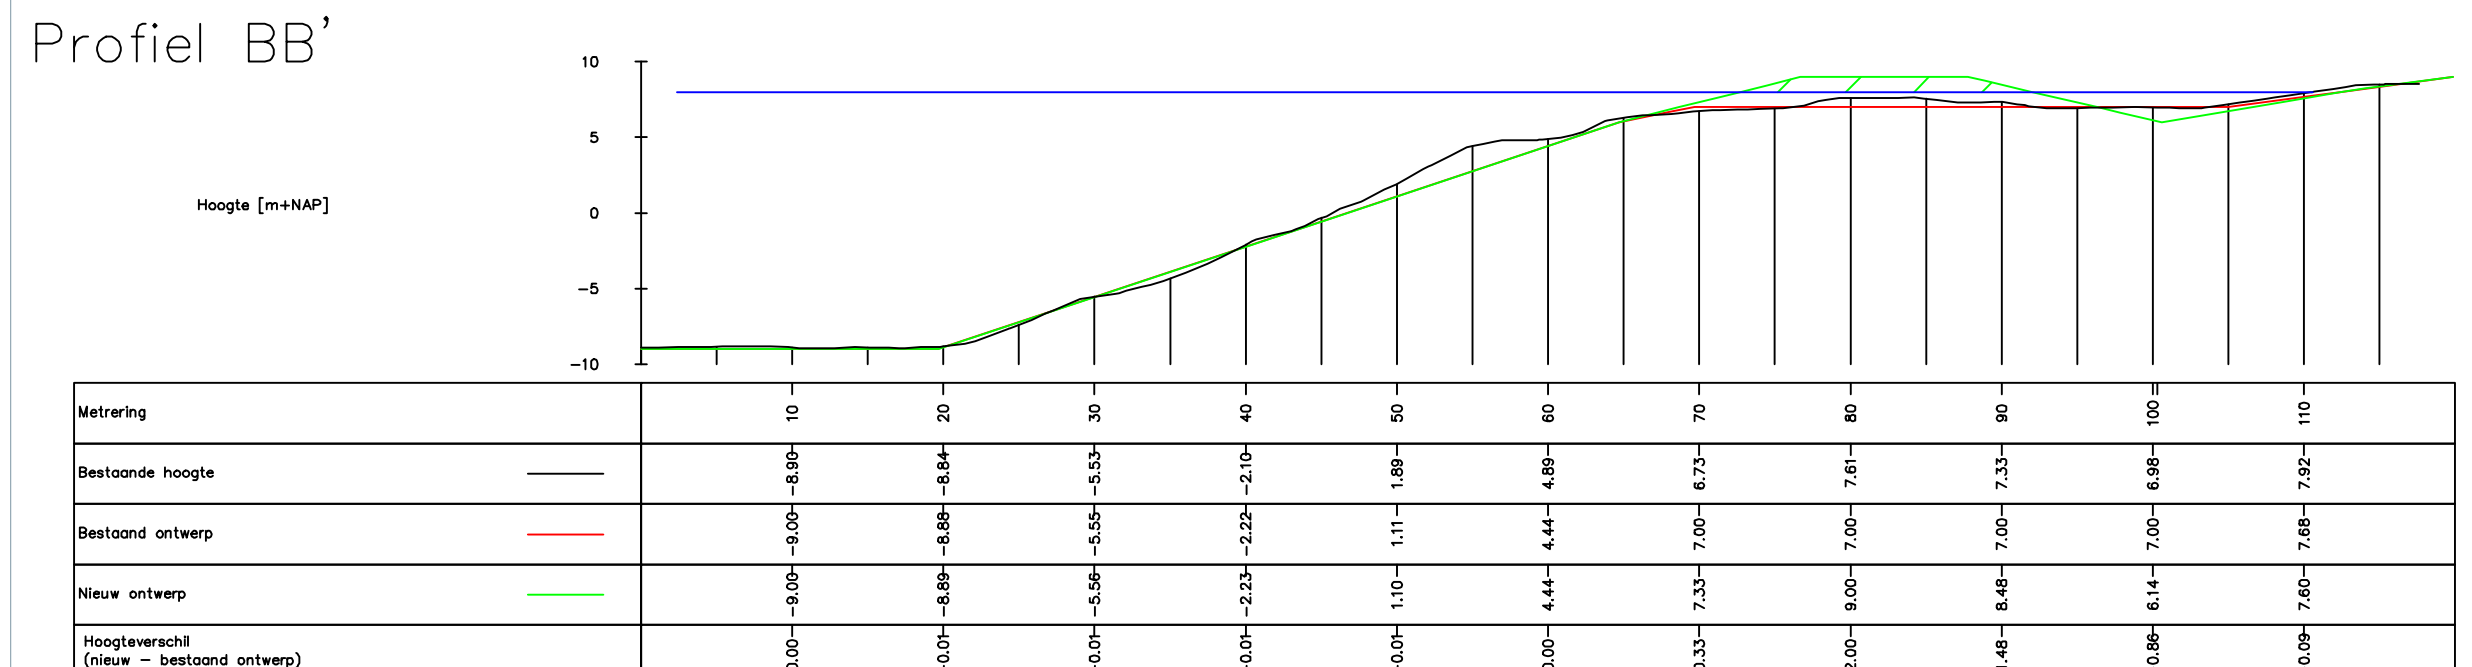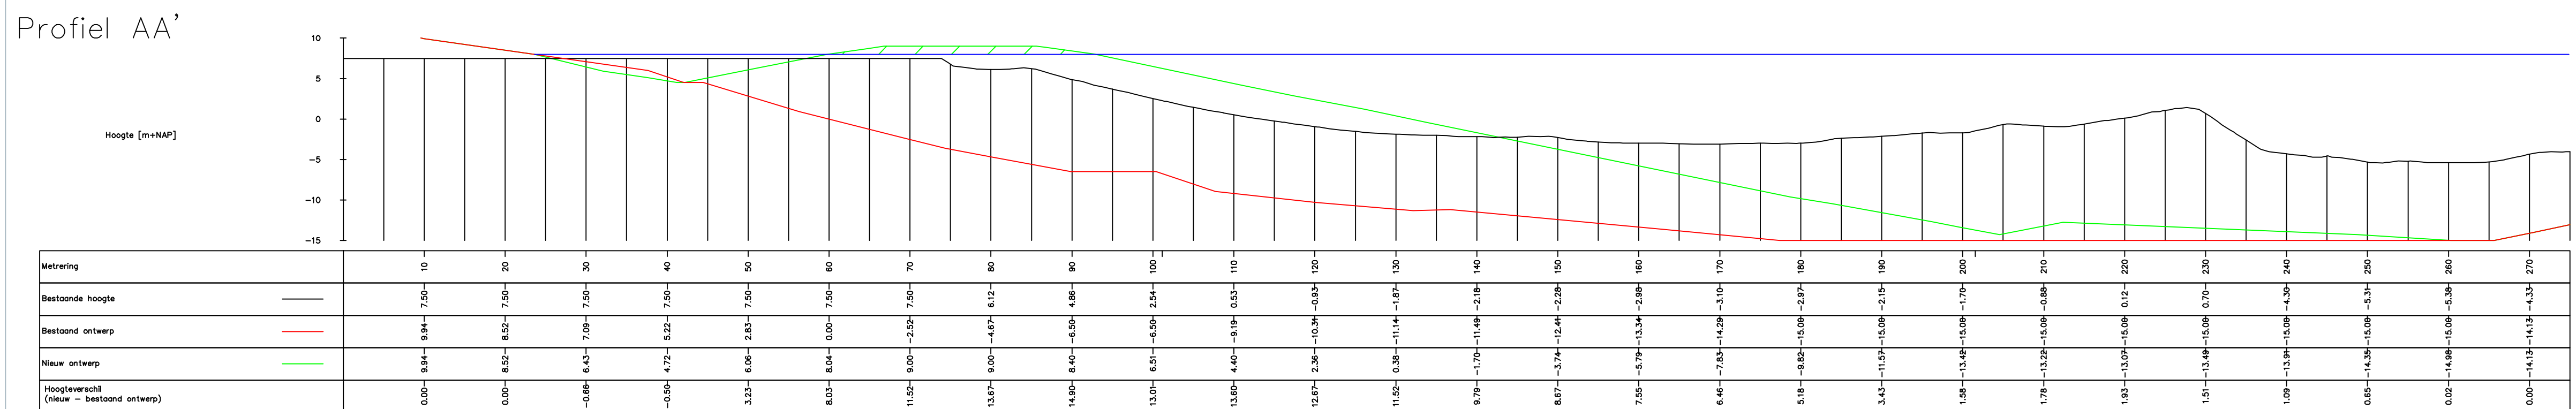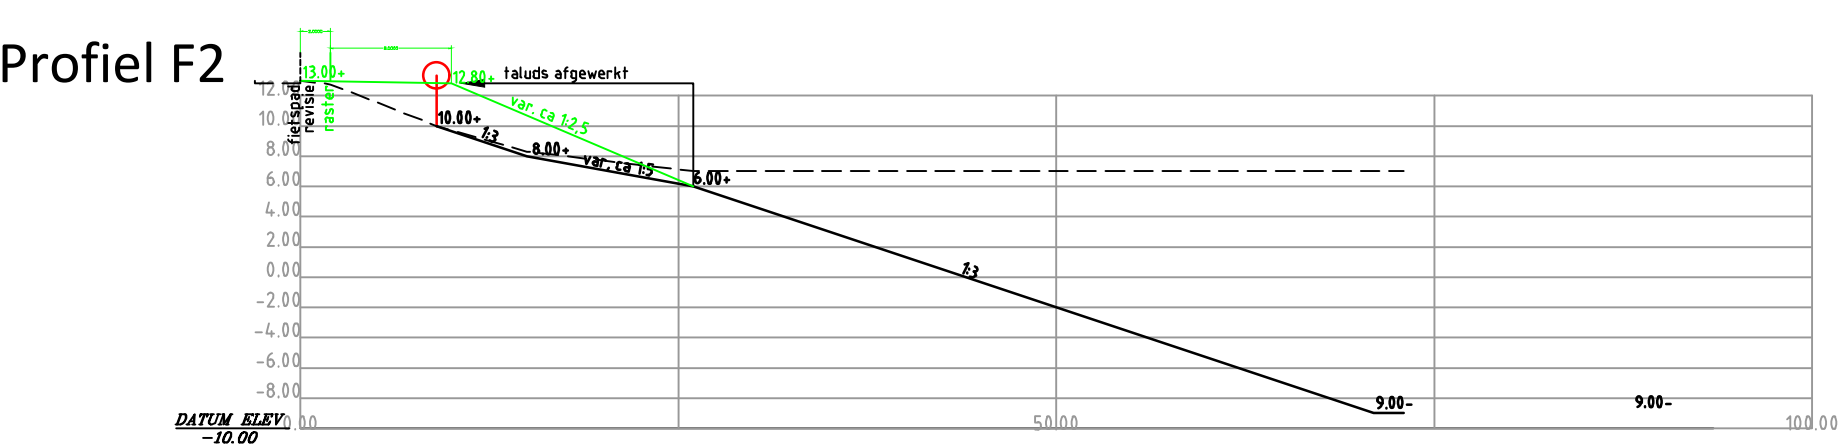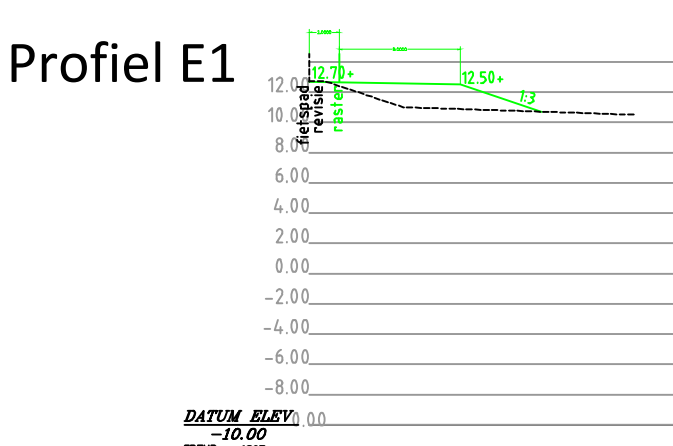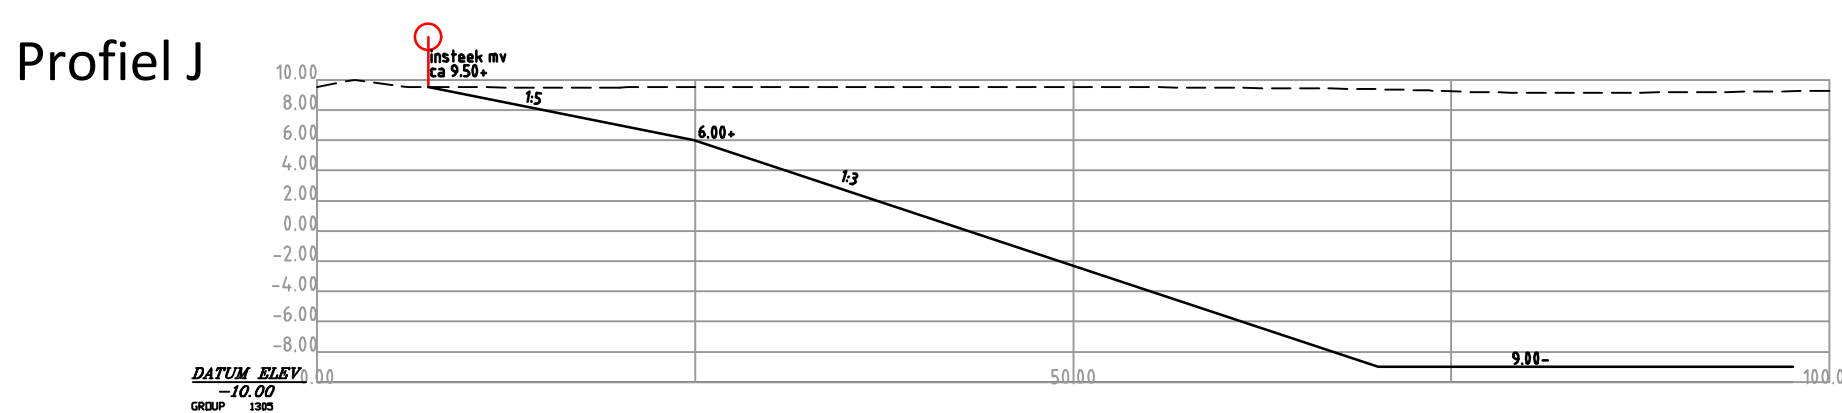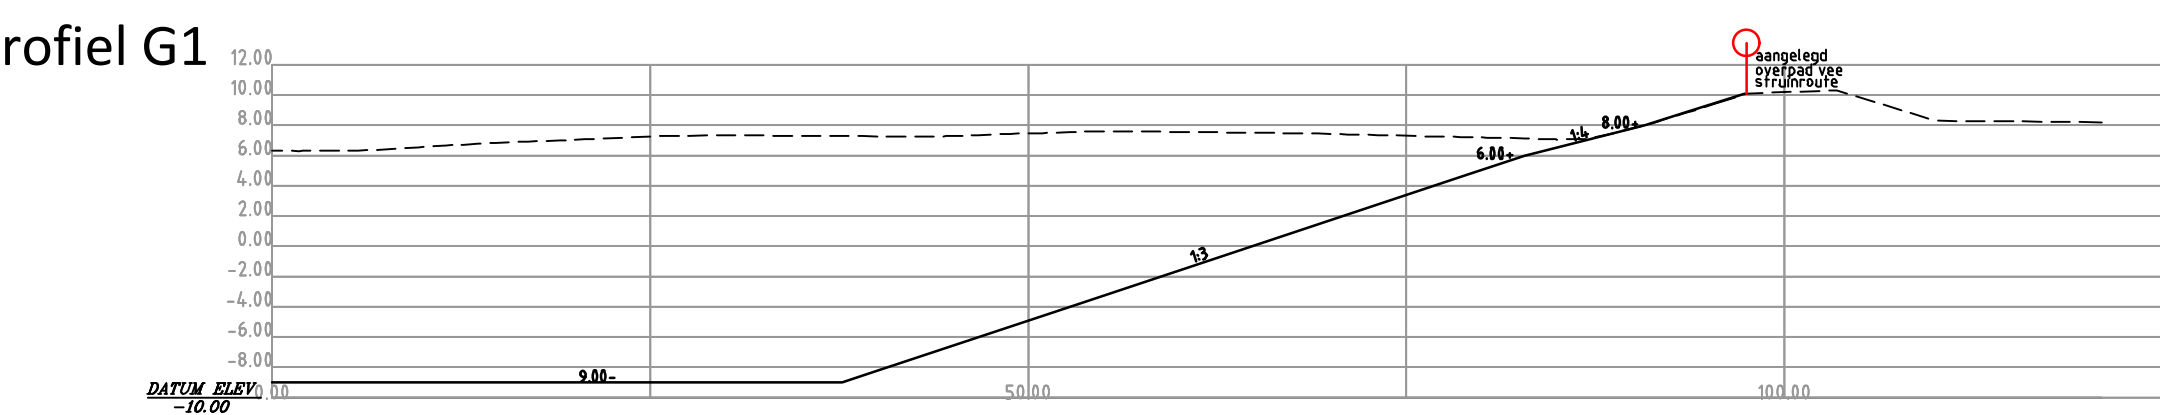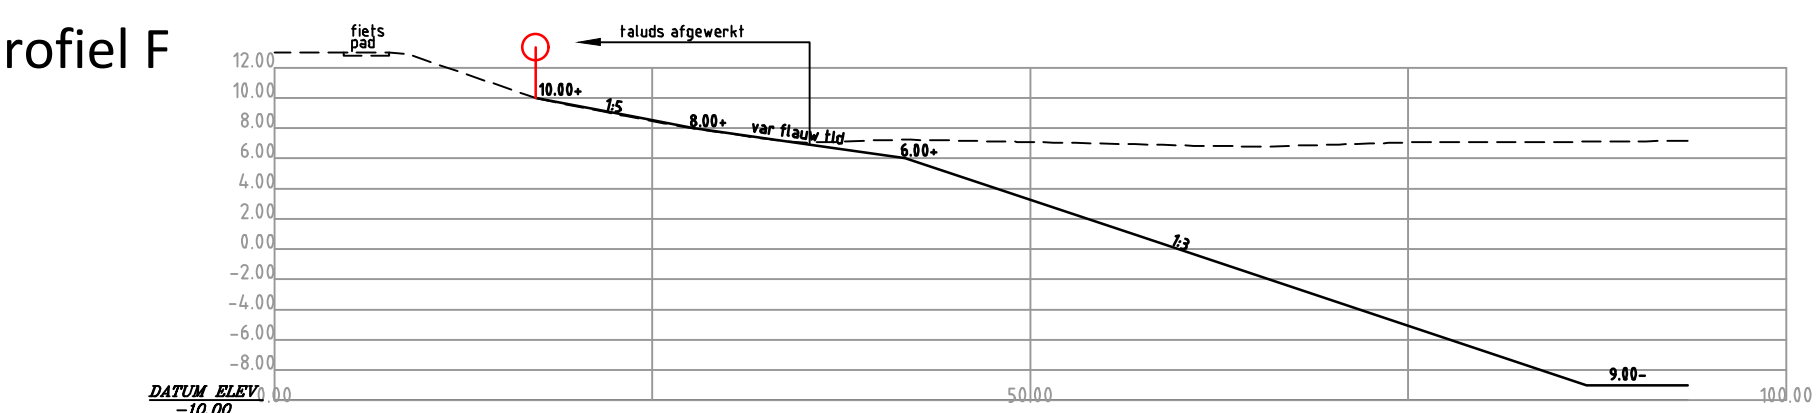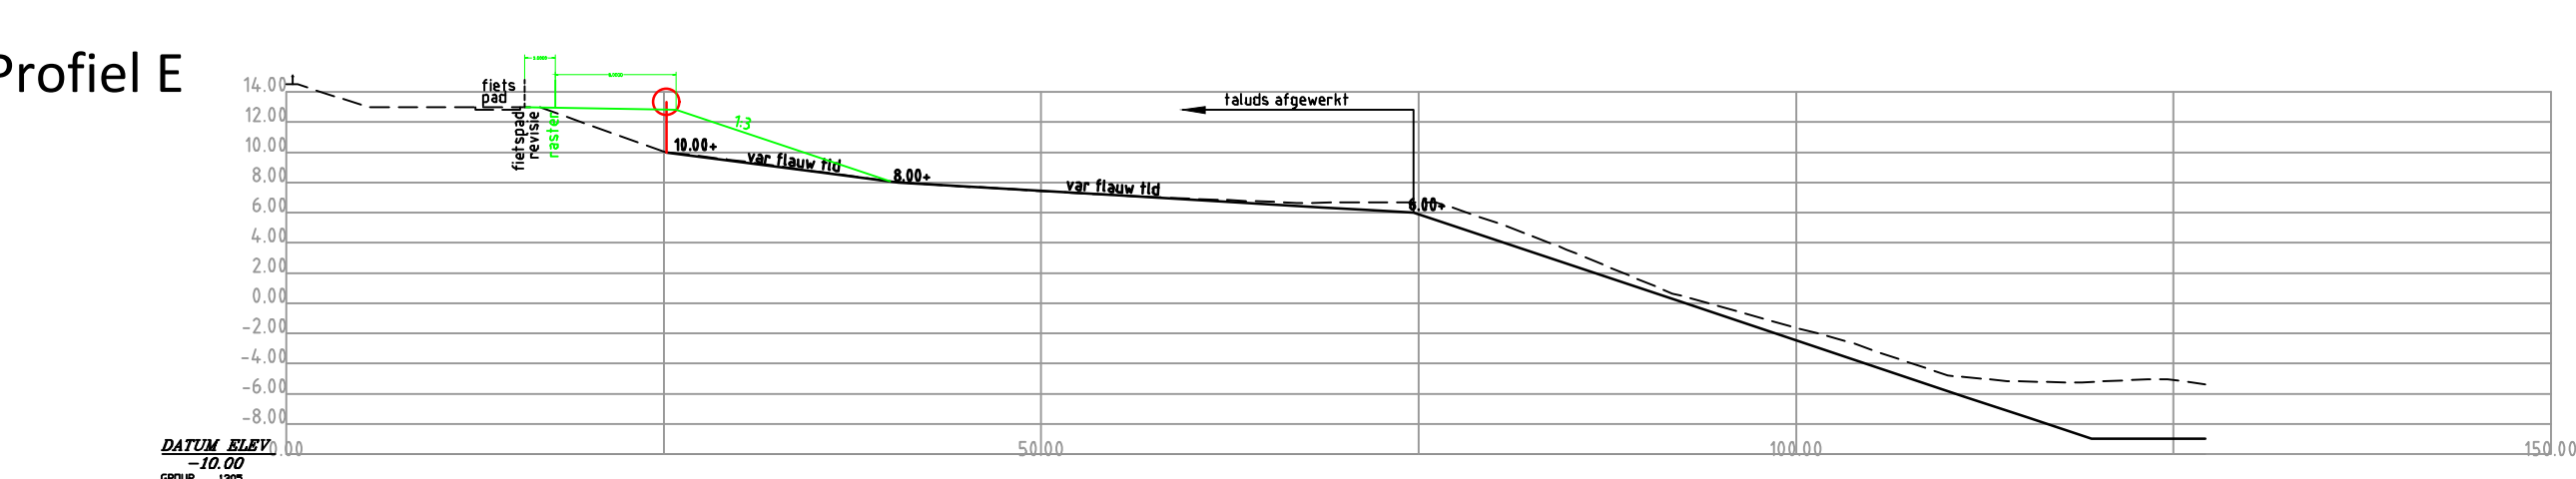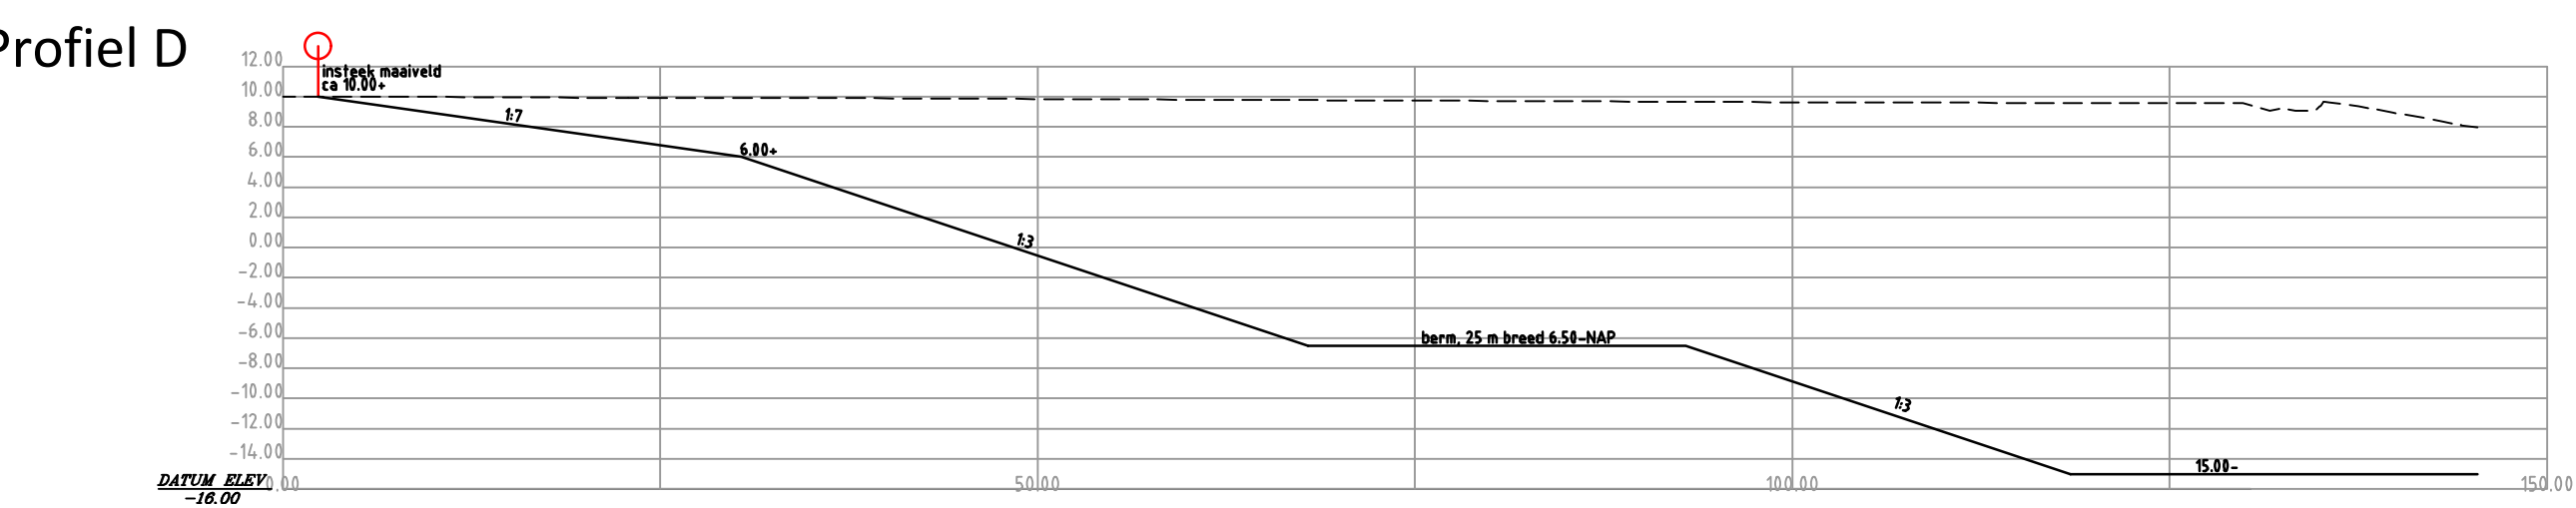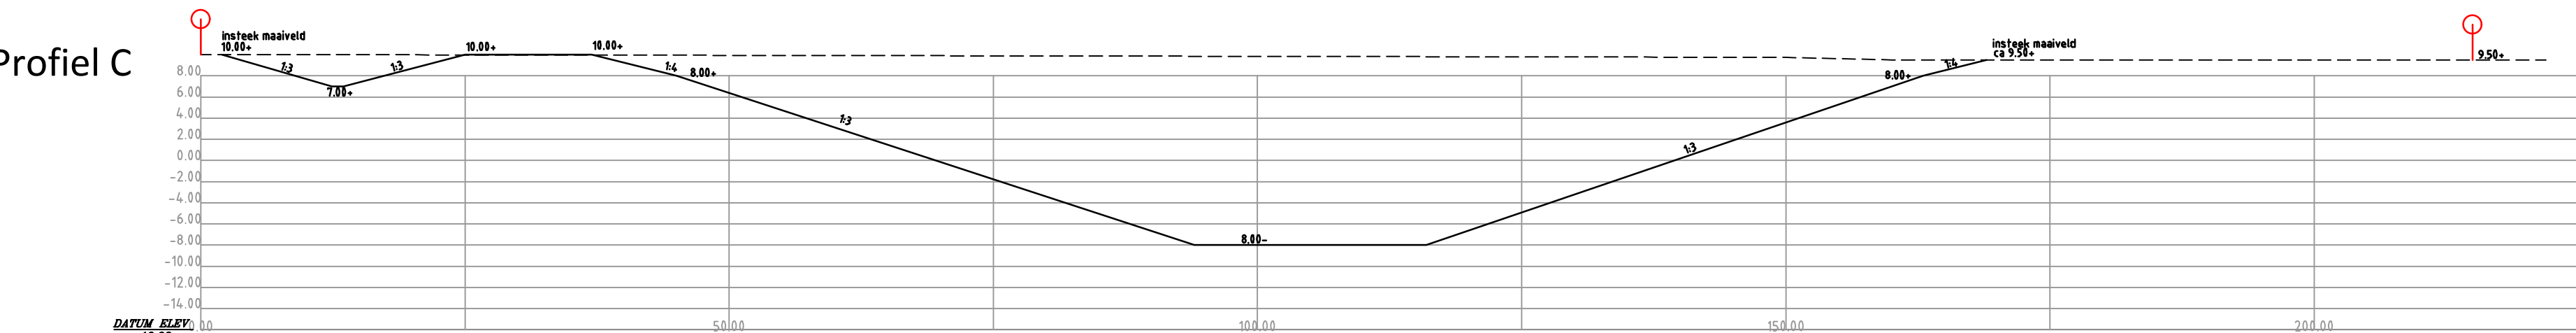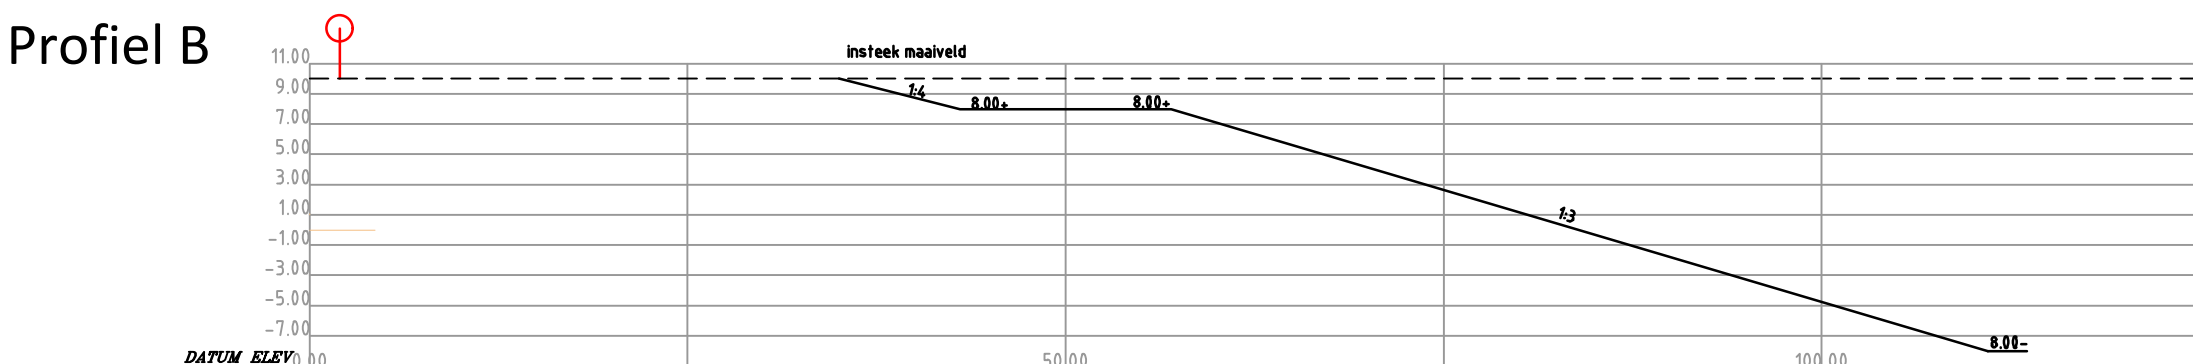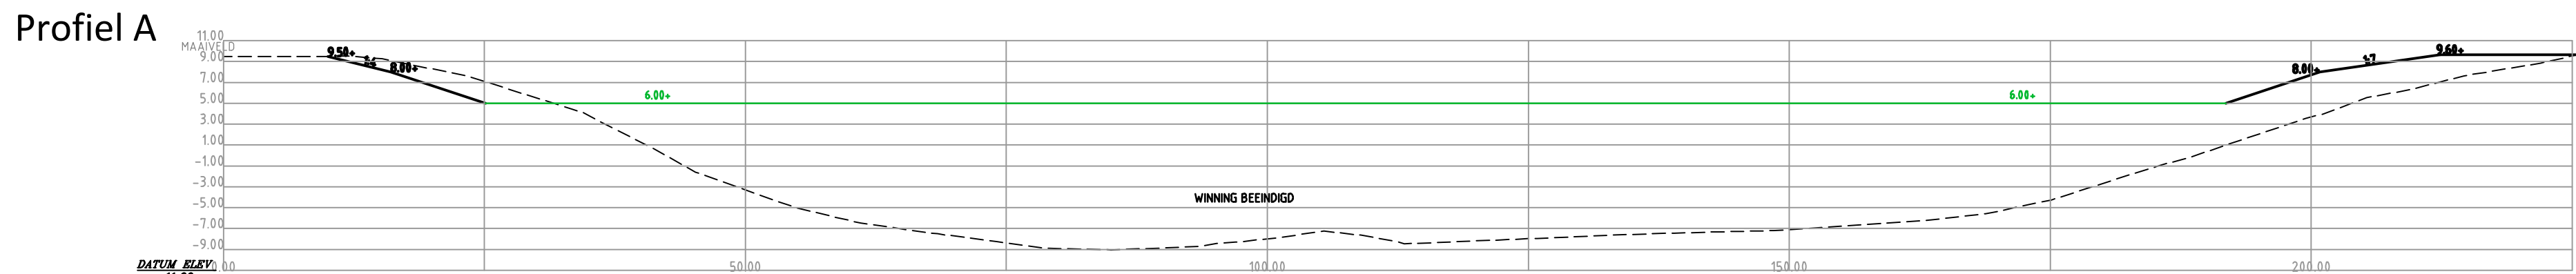



Beoordeling	10-09-2022	Beoordeling	10-09-2022

