




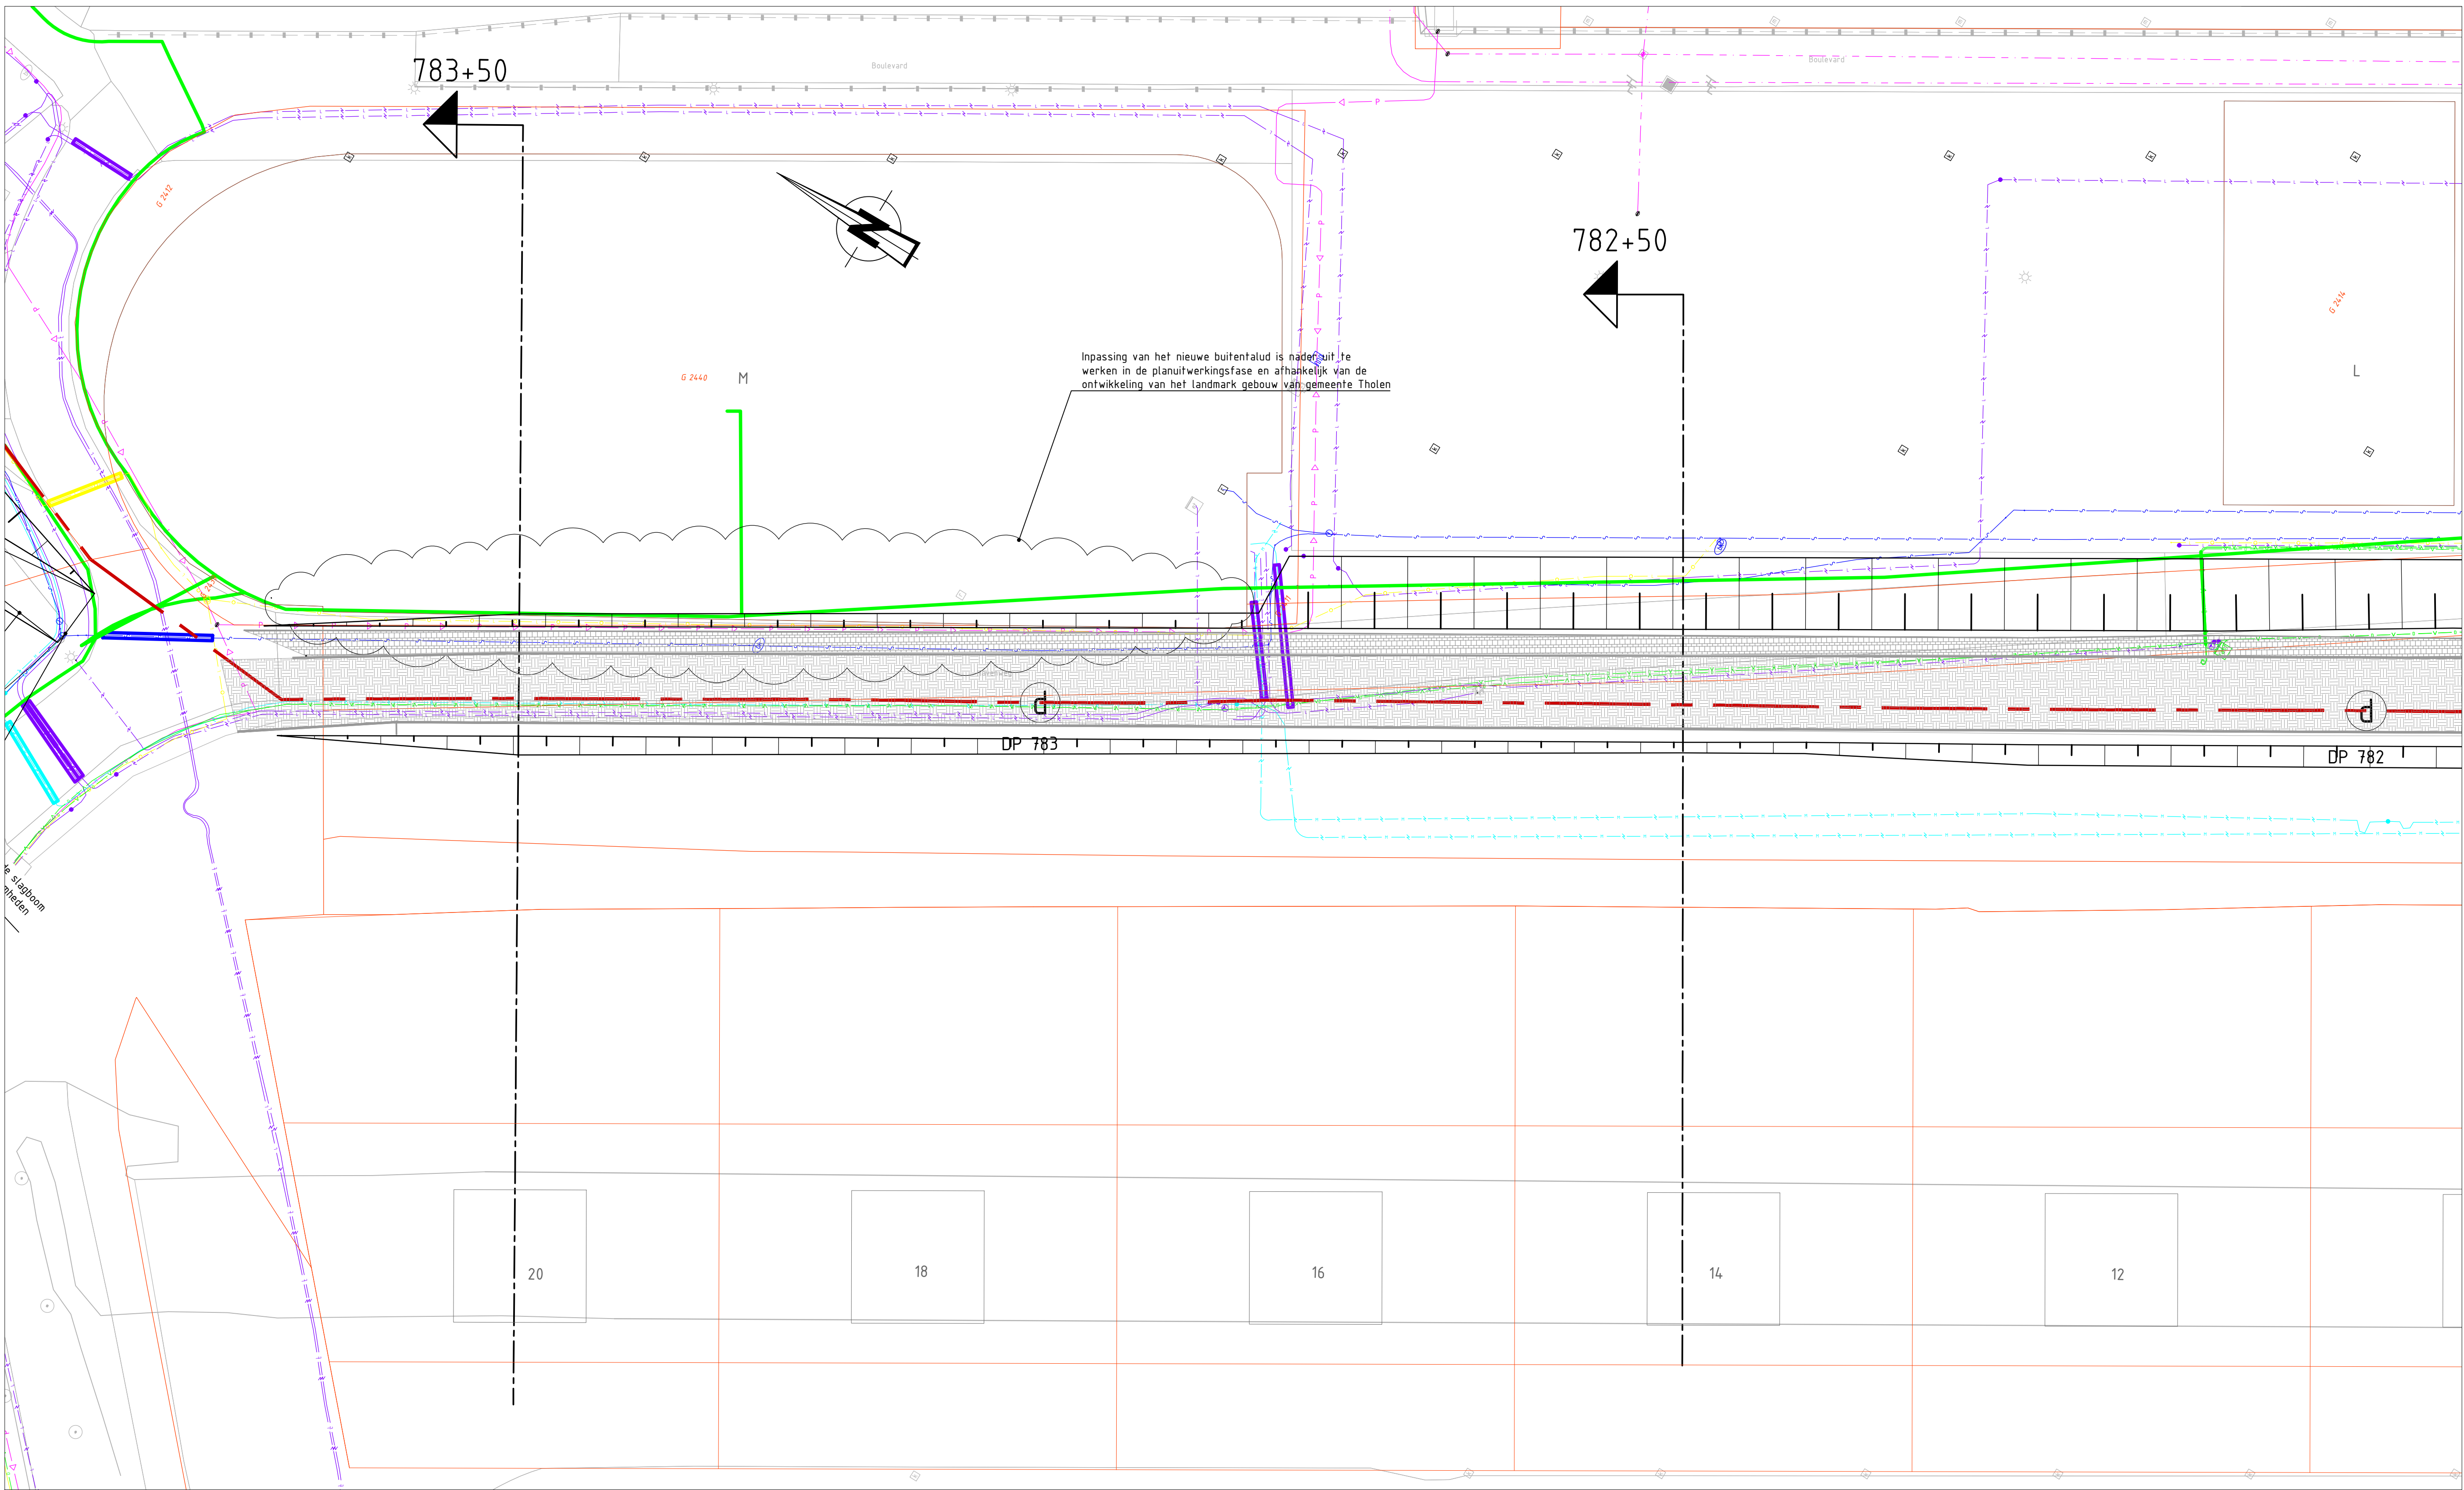


Bovenaanzicht  
Schaal 1:250

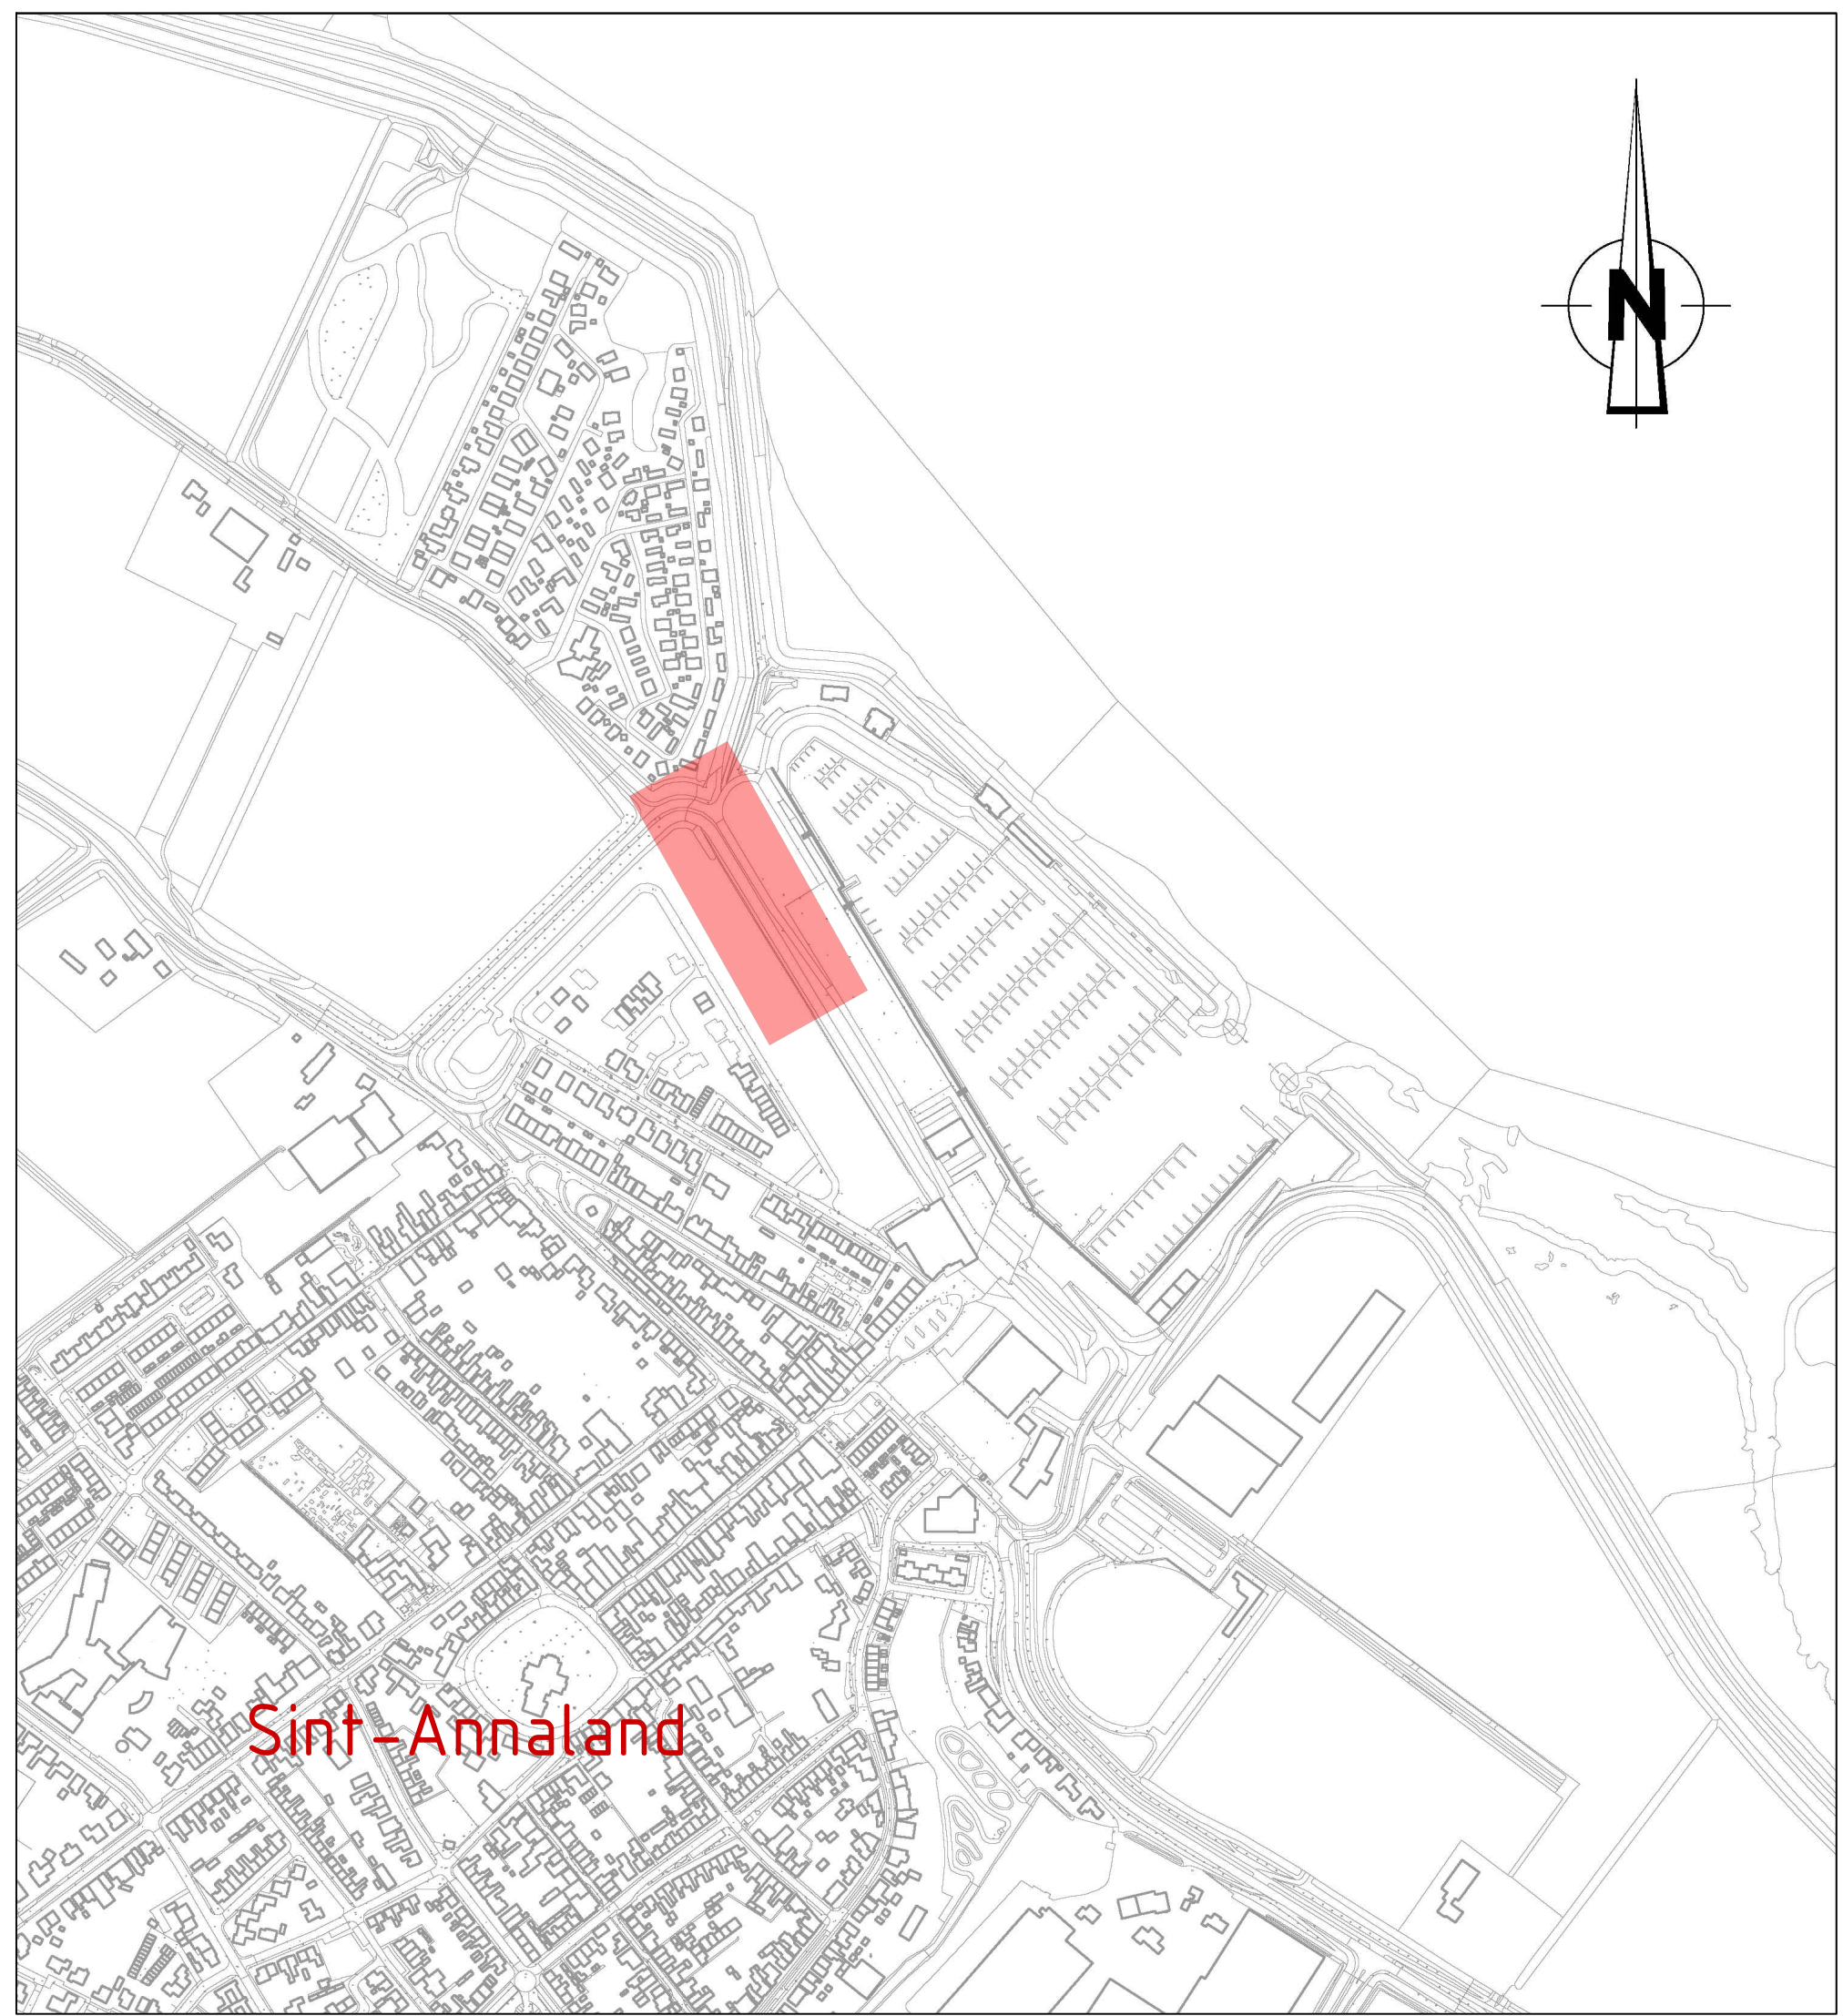

Overzicht  
Schaal 1:5000

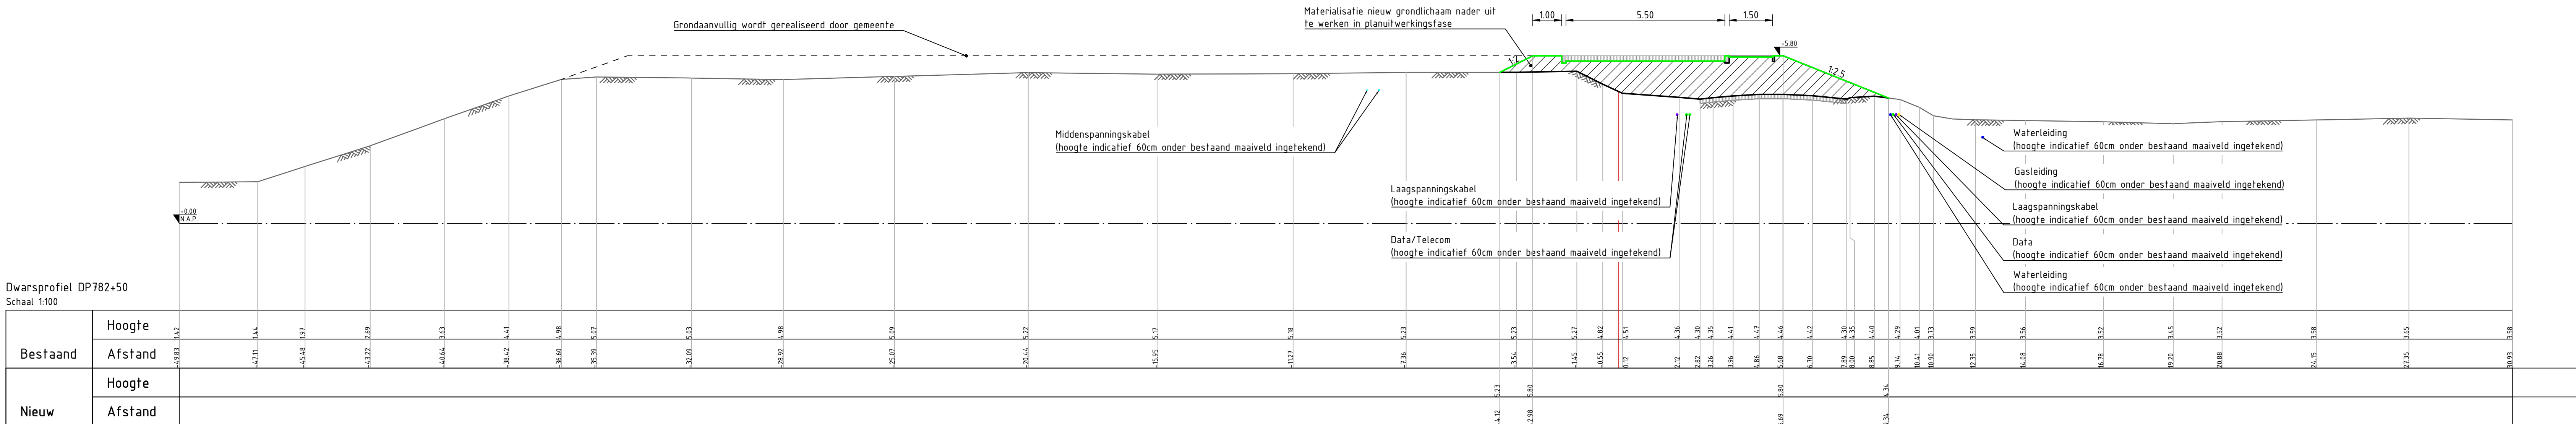

Dwarsprofiel DP782+50  
Schaal 1:100

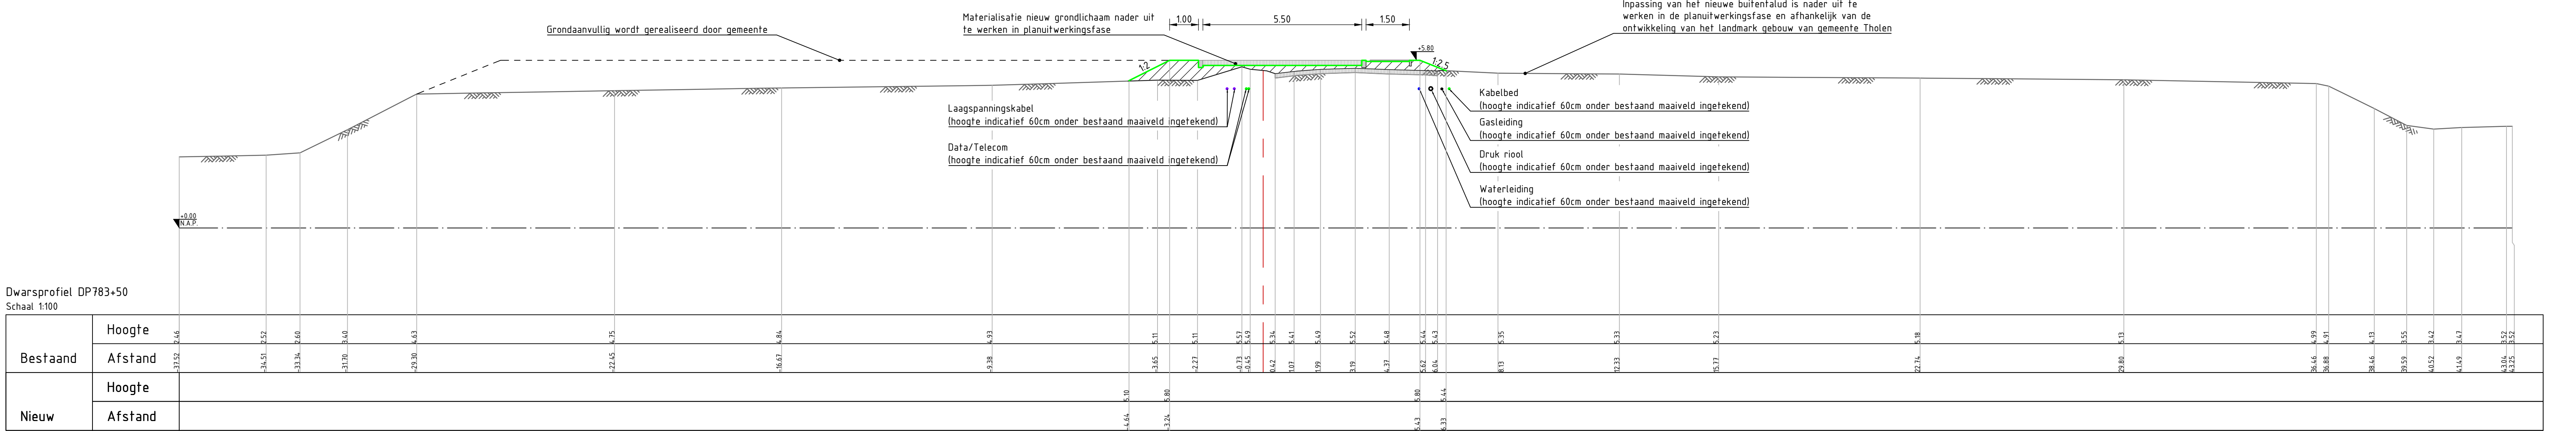

Dwarsprofiel DP783+50  
Schaal 1:100

| Legenda K&L |                                                     |          |
|-------------|-----------------------------------------------------|----------|
| Geometrie   | Omschrijving                                        | Status   |
|             | Data/transport                                      | Bestaand |
|             | Kabelbed                                            | Bestaand |
|             | Mantelbus data                                      | Bestaand |
|             | Laagspanning                                        | Bestaand |
|             | Mantelbus LS                                        | Bestaand |
|             | Middenspanning                                      | Bestaand |
|             | Kabelbed                                            | Bestaand |
|             | Mantelbus MS                                        | Bestaand |
|             | Gas lage druk                                       | Bestaand |
|             | Mantelbus gas lage druk                             | Bestaand |
|             | Water                                               | Bestaand |
|             | Mantelbus water                                     | Bestaand |
|             | Eis Voorzorgsmaatregel                              | Bestaand |
|             | Oriëntatiepolygoon                                  | Bestaand |
|             | Drukielering                                        | Bestaand |
|             | Rolering vrijverval                                 | Bestaand |
|             | Beschermingszone gas lagedruk kritische aansluiting | Bestaand |

| Legenda   |                          |          |
|-----------|--------------------------|----------|
| Geometrie | Omschrijving             | Status   |
|           | BGT                      | Bestaand |
|           | Maaiweld                 | Bestaand |
|           | Maaiweld                 | Nieuw    |
|           | Kadastrale Grenzen       | Bestaand |
|           | Leggertlijn              | Bestaand |
|           | Grondkerende constructie | Nieuw    |
| Aanleg    | Omschrijving             | Status   |
|           | Verharding Asfalt        | Bestaand |
|           | Bodem teenvloot          | Bestaand |
|           | Grond aanvullen          | Nieuw    |
|           | Bestrating stenen        | Nieuw    |
|           | Talud                    | Nieuw    |
| Symbolen  | Omschrijving             | Status   |
|           | Kadastrale Grenzen       | Bestaand |
|           | Dijkpaalnummer           | Bestaand |

**Opmerkingen:**

- Platen in meters tenzij anders vermeld
- Coördinaten t.o.v. RD
- Klimmeting dd 25-3-2021
- Inmetingen DWP 784+25 & 784+50 dd 01-2022
- Inmetingen DWP 782+50 & 783+50 dd 03-2021
- Inmetingen DWP 780+53 & 781+50 dd 01-2022
- Inmetingen DWP 781+50 & 784+50 aangevuld met AHN4 aan buitengzijde
- BGT download dd 02-2022
- Omgang met raakvlakken kabels en leidingen nader te bepalen in planuitwerkingsfase

**lv-infra**

|      |            |                               |          |               |        |
|------|------------|-------------------------------|----------|---------------|--------|
| 03   | 05-01-2022 | Opmerkingen gemeente verwerkt | SRL      | DW            | HJM    |
| 02   | 08-06-2022 | Wegverloop aangepast          | SRL      | DW            | HJM    |
| 01   | 25-05-2022 | Opmerkingen GJ verwerkt       | SRL      | DW            | HJM    |
| 00   | 29-06-2022 | Concept                       | RPI      | DW            | HJM    |
| REV. | DATUM      | OPMERKINGEN/REVISIE           | GETEKEND | GECONTROLEERD | GEZOND |

**Waterschap Schelddestromen**


Kanaalweg 1, 4337 PA Hiddingburg, Postbus 1000 4338 ZW Hiddingburg, Tel: 0880 244 0000, Mail: info@schelddestromen.nl

**HWBP Sint-Annaland**


Voorlopig ontwerp  
dijkversterking deeltretraject Suzannapolder

**Waterschap Schelddestromen**

|               |        |            |                |            |               |    |             |                |        |             |
|---------------|--------|------------|----------------|------------|---------------|----|-------------|----------------|--------|-------------|
| behoort bij   | paraaf | afg.       | datum          | consumptie | aantal bladen | 2  | projectfase | Verkenningfase | schaal | 1:250/1:100 |
| getekend      | RPI    | 29-04-2022 | blad           | 1          | formaat       | A0 | status      | bestuur        |        |             |
| gecontroleerd | DW     |            | BP-PRJ1013L-14 | PRJ1013L   |               |    |             |                |        | Definitief  |

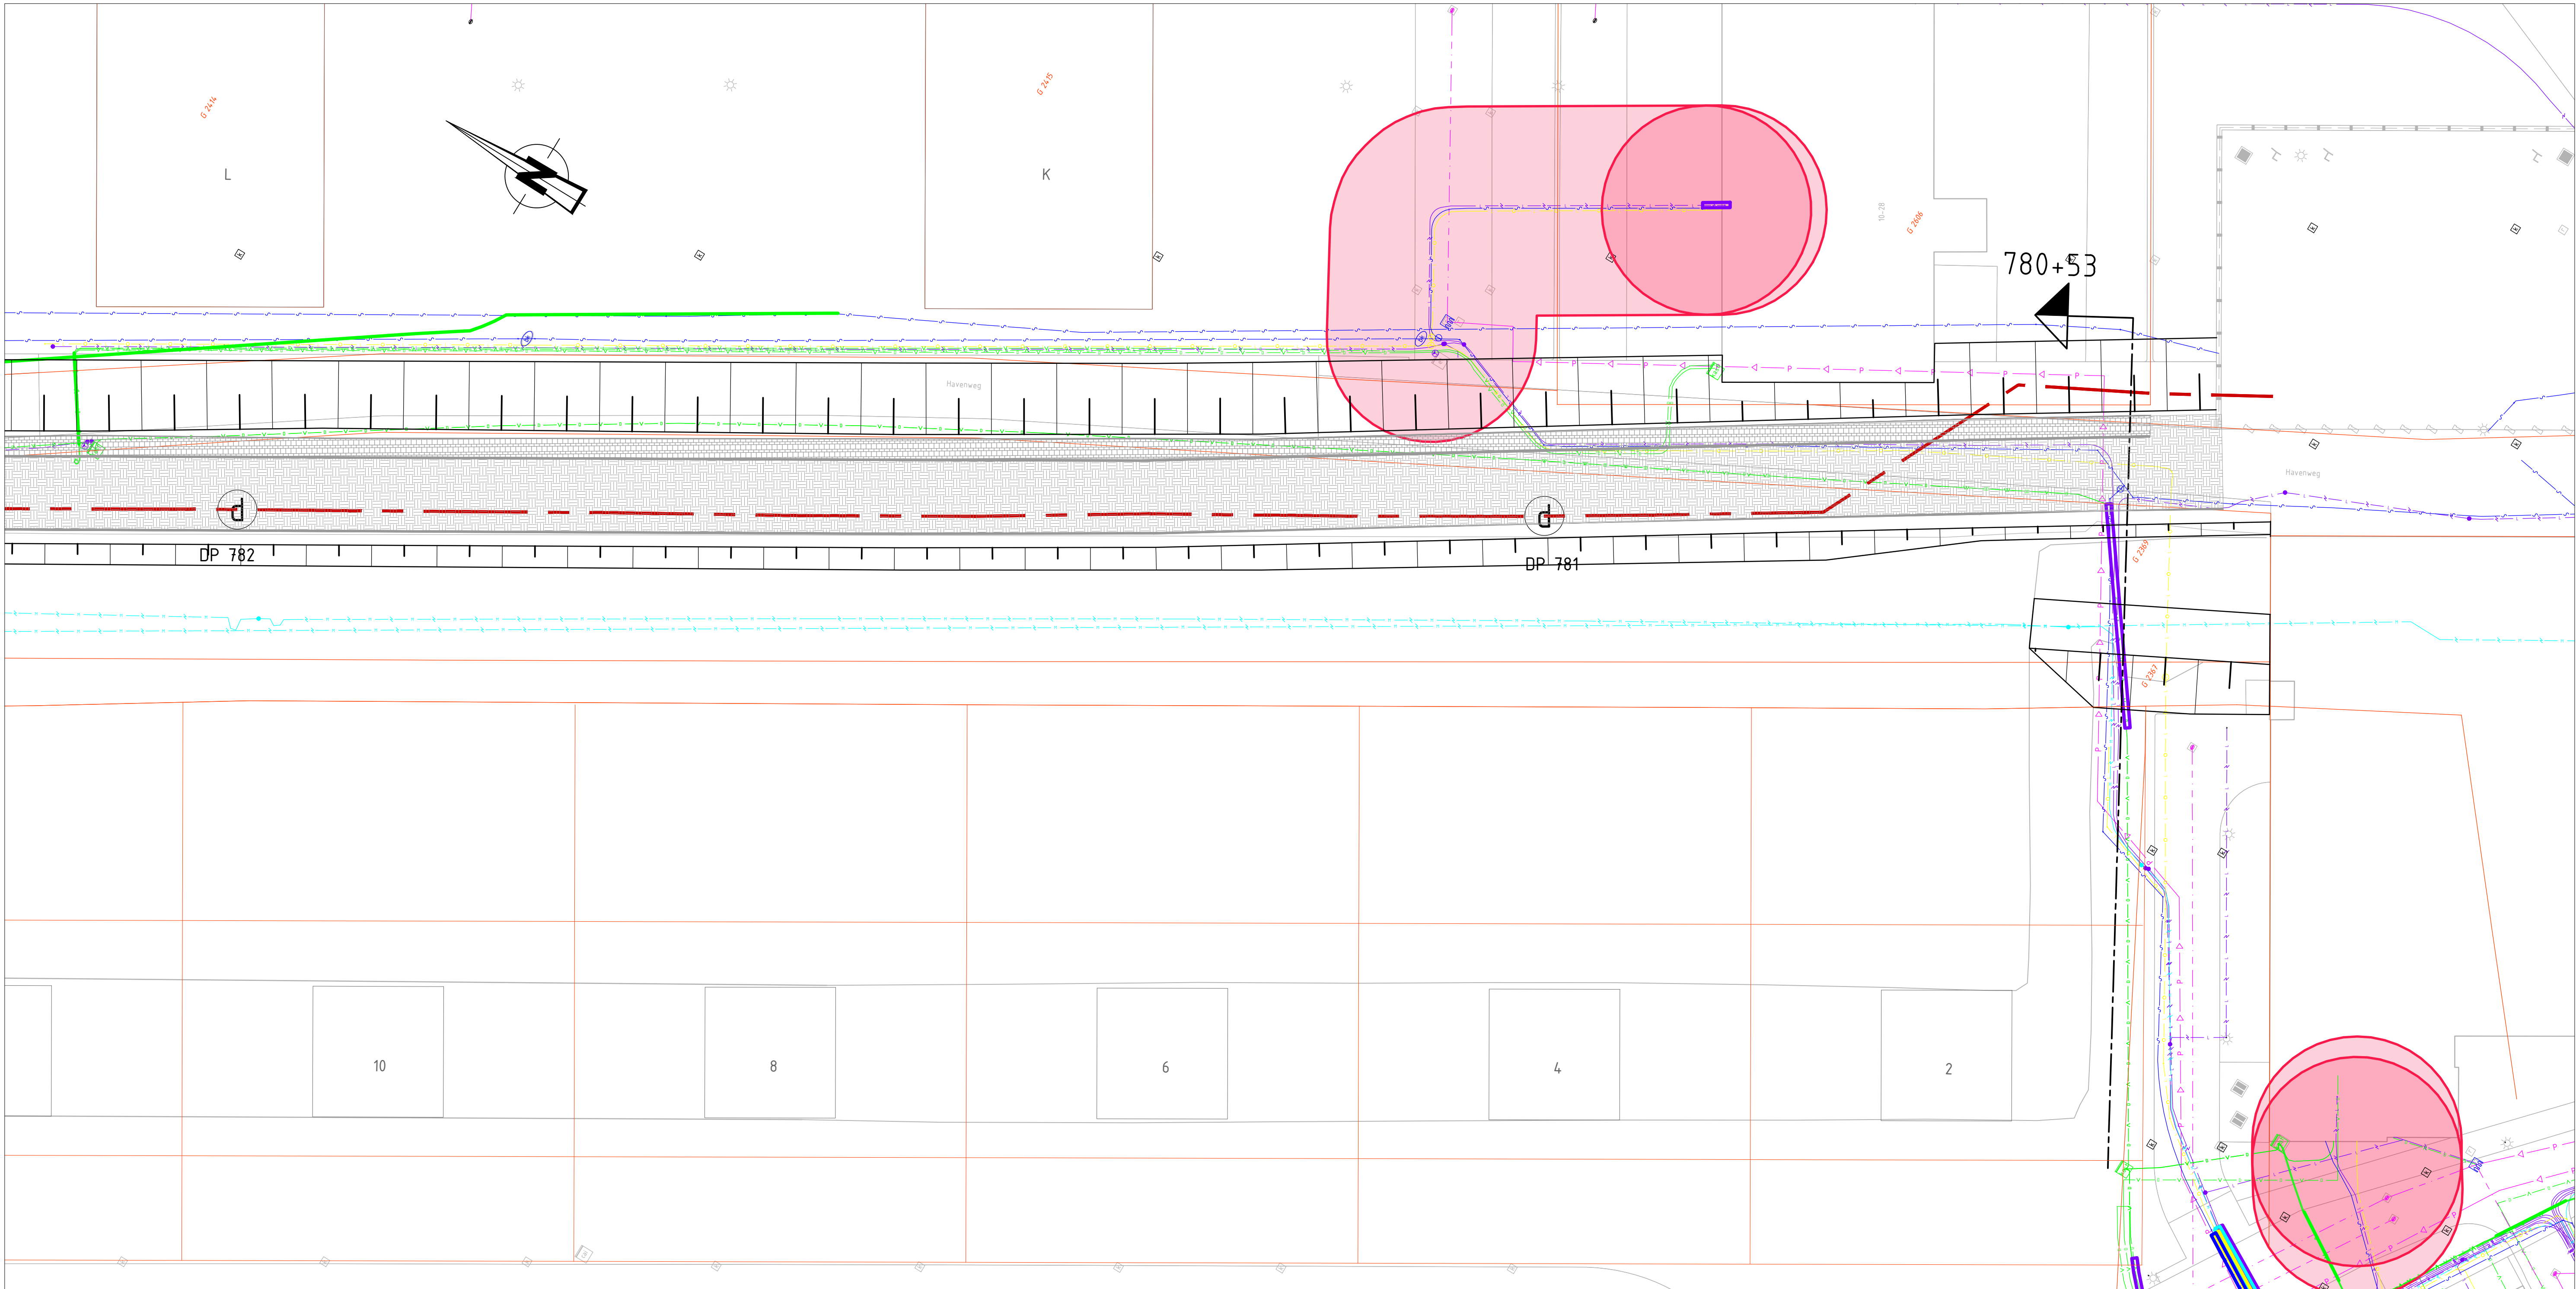


Bovenaanzicht  
Schaal 1:250

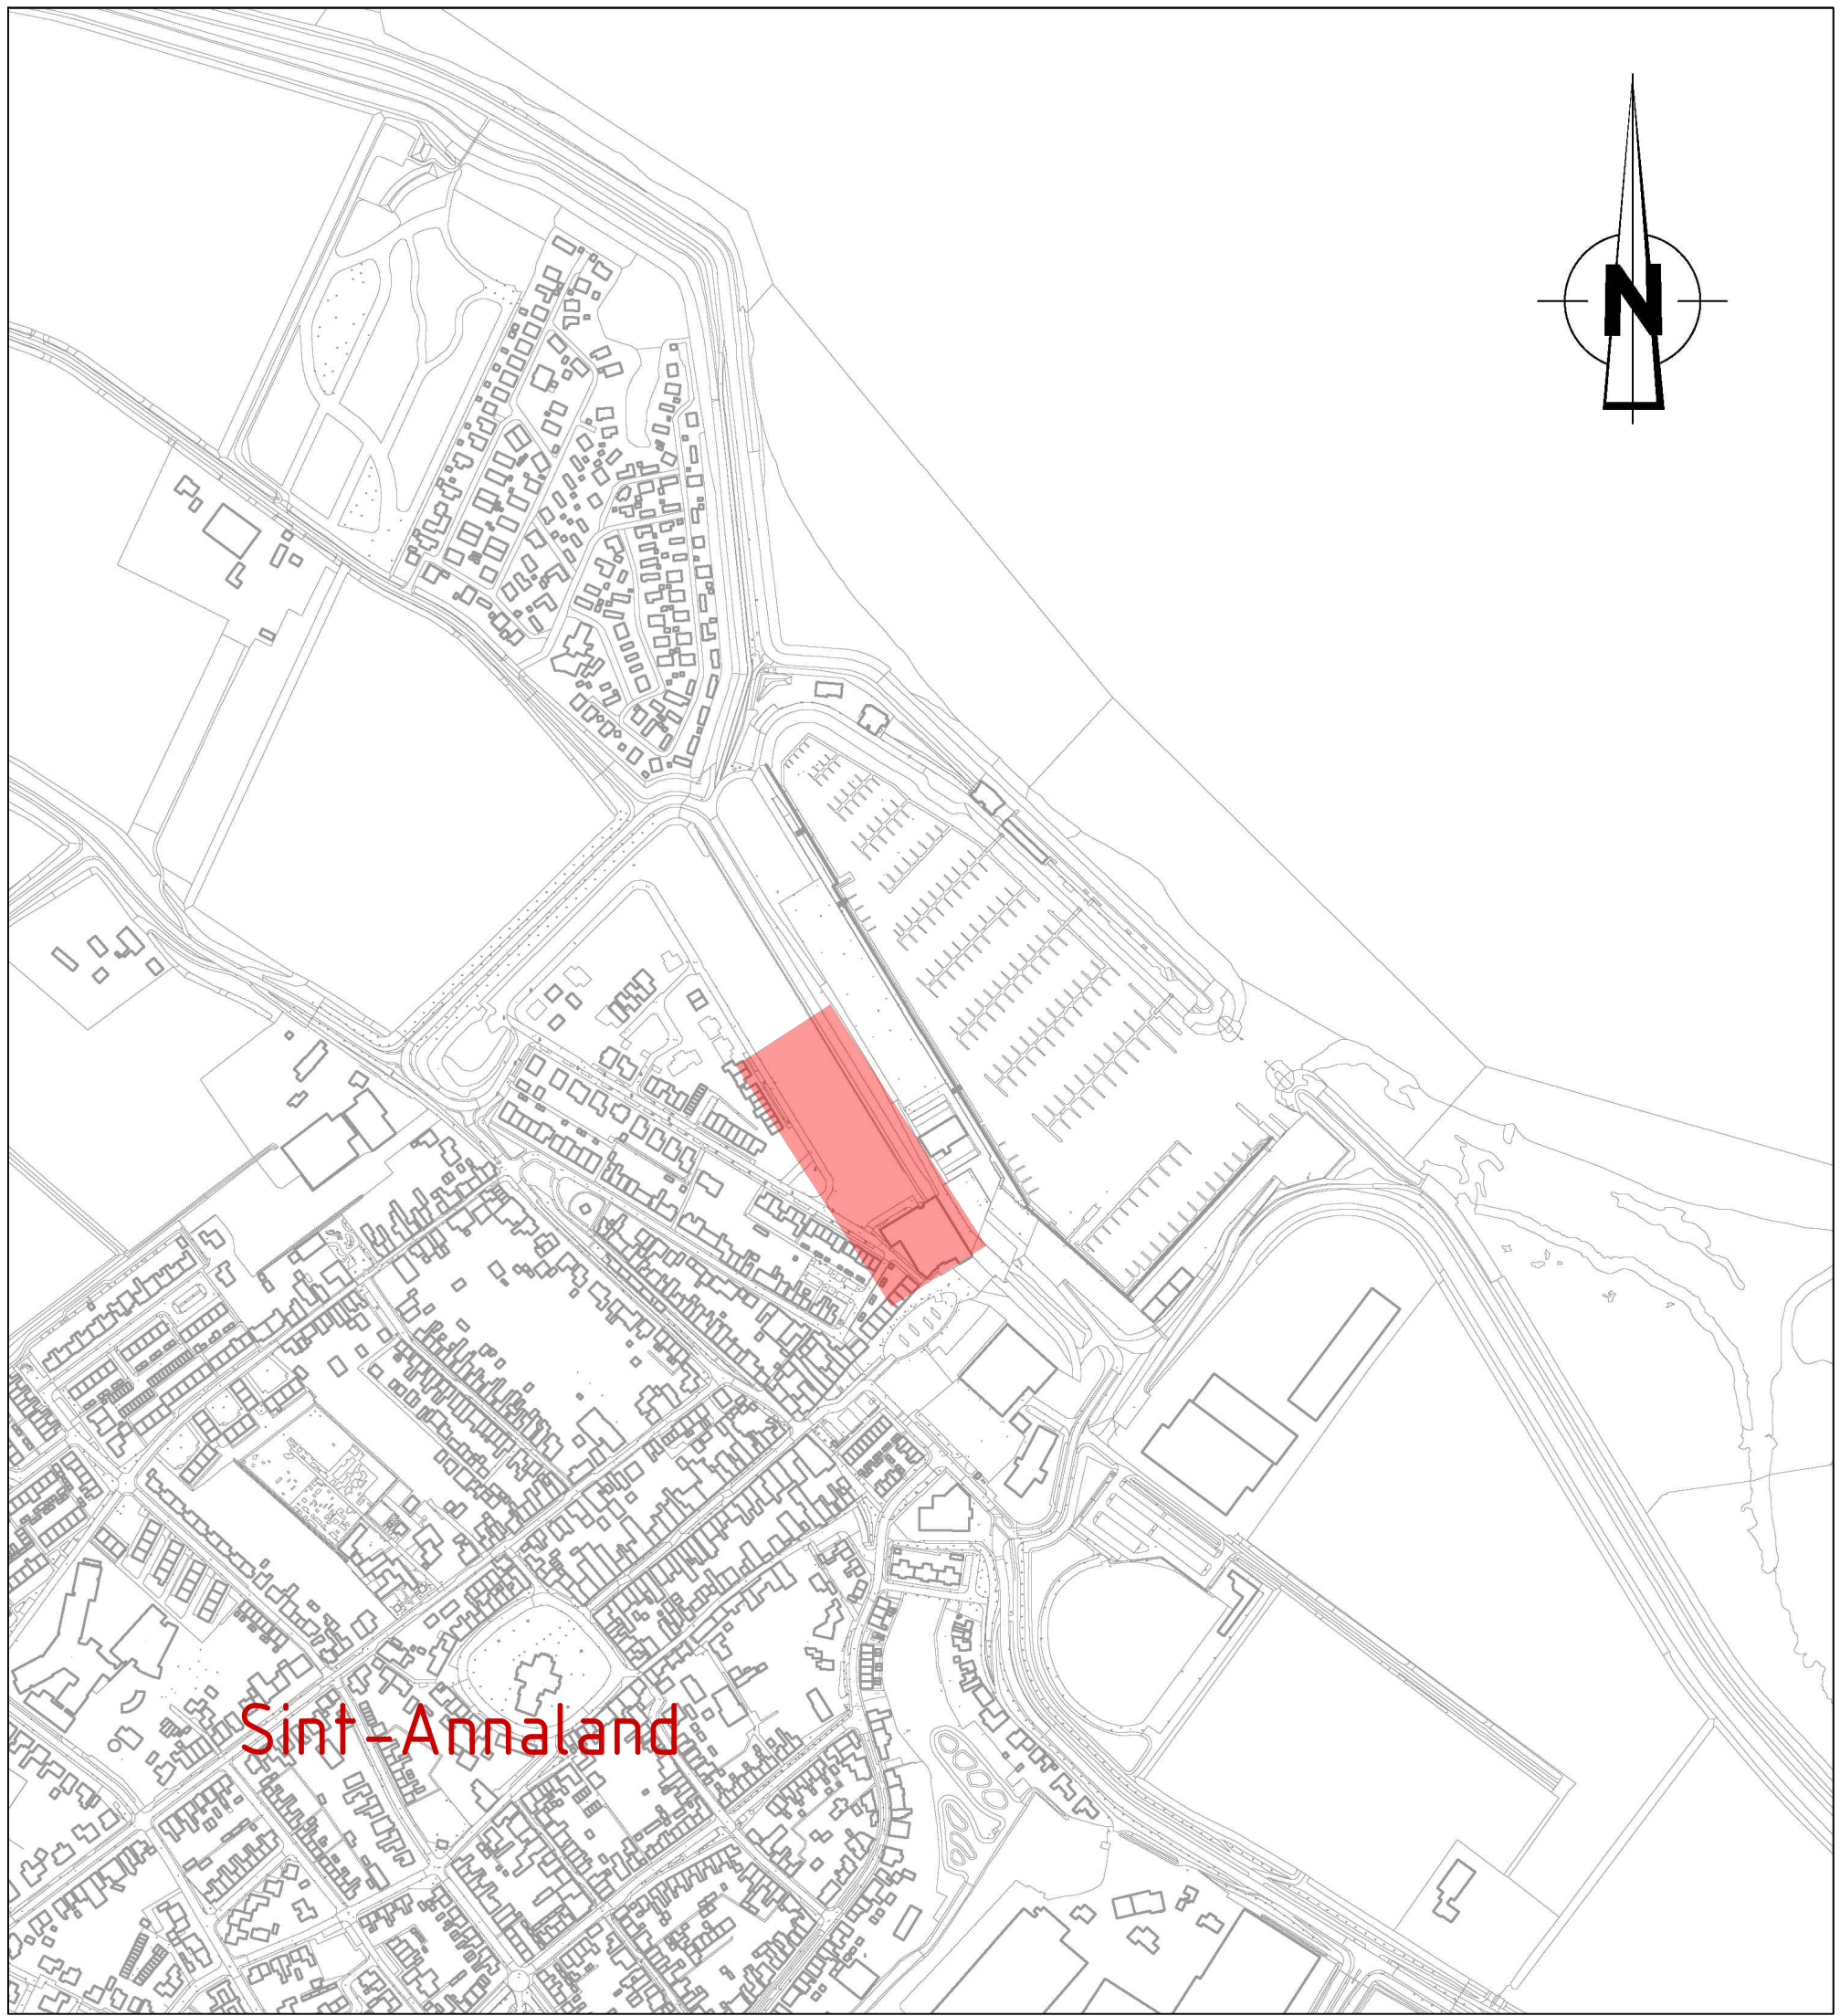

Overzicht  
Schaal 1:5000

| Legenda K&L |                                                     |          |
|-------------|-----------------------------------------------------|----------|
| Gemeente    | Omschrijving                                        | Status   |
|             | Datatransport                                       | Bestaand |
|             | Kabelbed                                            | Bestaand |
|             | Mantelbus data                                      | Bestaand |
|             | Laagspanning                                        | Bestaand |
|             | Mantelbus LS                                        | Bestaand |
|             | Middenspanning                                      | Bestaand |
|             | Kabelbed                                            | Bestaand |
|             | Mantelbus MS                                        | Bestaand |
|             | Gas lage druk                                       | Bestaand |
|             | Mantelbus gas lage druk                             | Bestaand |
|             | Water                                               | Bestaand |
|             | Mantelbus water                                     | Bestaand |
|             | Eis Voorzorgsmaatregel                              | Bestaand |
|             | Oriëntatiepolygoon                                  | Bestaand |
|             | Drukriolering                                       | Bestaand |
|             | Riolering vrijverval                                | Bestaand |
|             | Beschermingszone gas lagedruk kritische aansluiting | Bestaand |

| Legenda            |                          |          |
|--------------------|--------------------------|----------|
| Gemeente           | Omschrijving             | Status   |
|                    | BGT                      | Bestaand |
|                    | Maaiveld                 | Bestaand |
|                    | Maaiveld                 | Nieuw    |
|                    | Kadastrale Grenzen       | Bestaand |
|                    | Leggerlijn               | Bestaand |
|                    | Grondkerende constructie | Nieuw    |
| Aanpak             |                          |          |
| Omschrijving       | Status                   |          |
| Verharding Asfalt  | Bestaand                 |          |
| Bodem teensloot    | Bestaand                 |          |
| Grond aanvullen    | Nieuw                    |          |
| Bestrating stenen  | Nieuw                    |          |
| Bestrating stenen  | Nieuw                    |          |
| Talud              | Nieuw                    |          |
| Symbolen           |                          |          |
| Omschrijving       | Status                   |          |
| Kadastrale Grenzen | Bestaand                 |          |
| Dijkpaalnummer     | Bestaand                 |          |

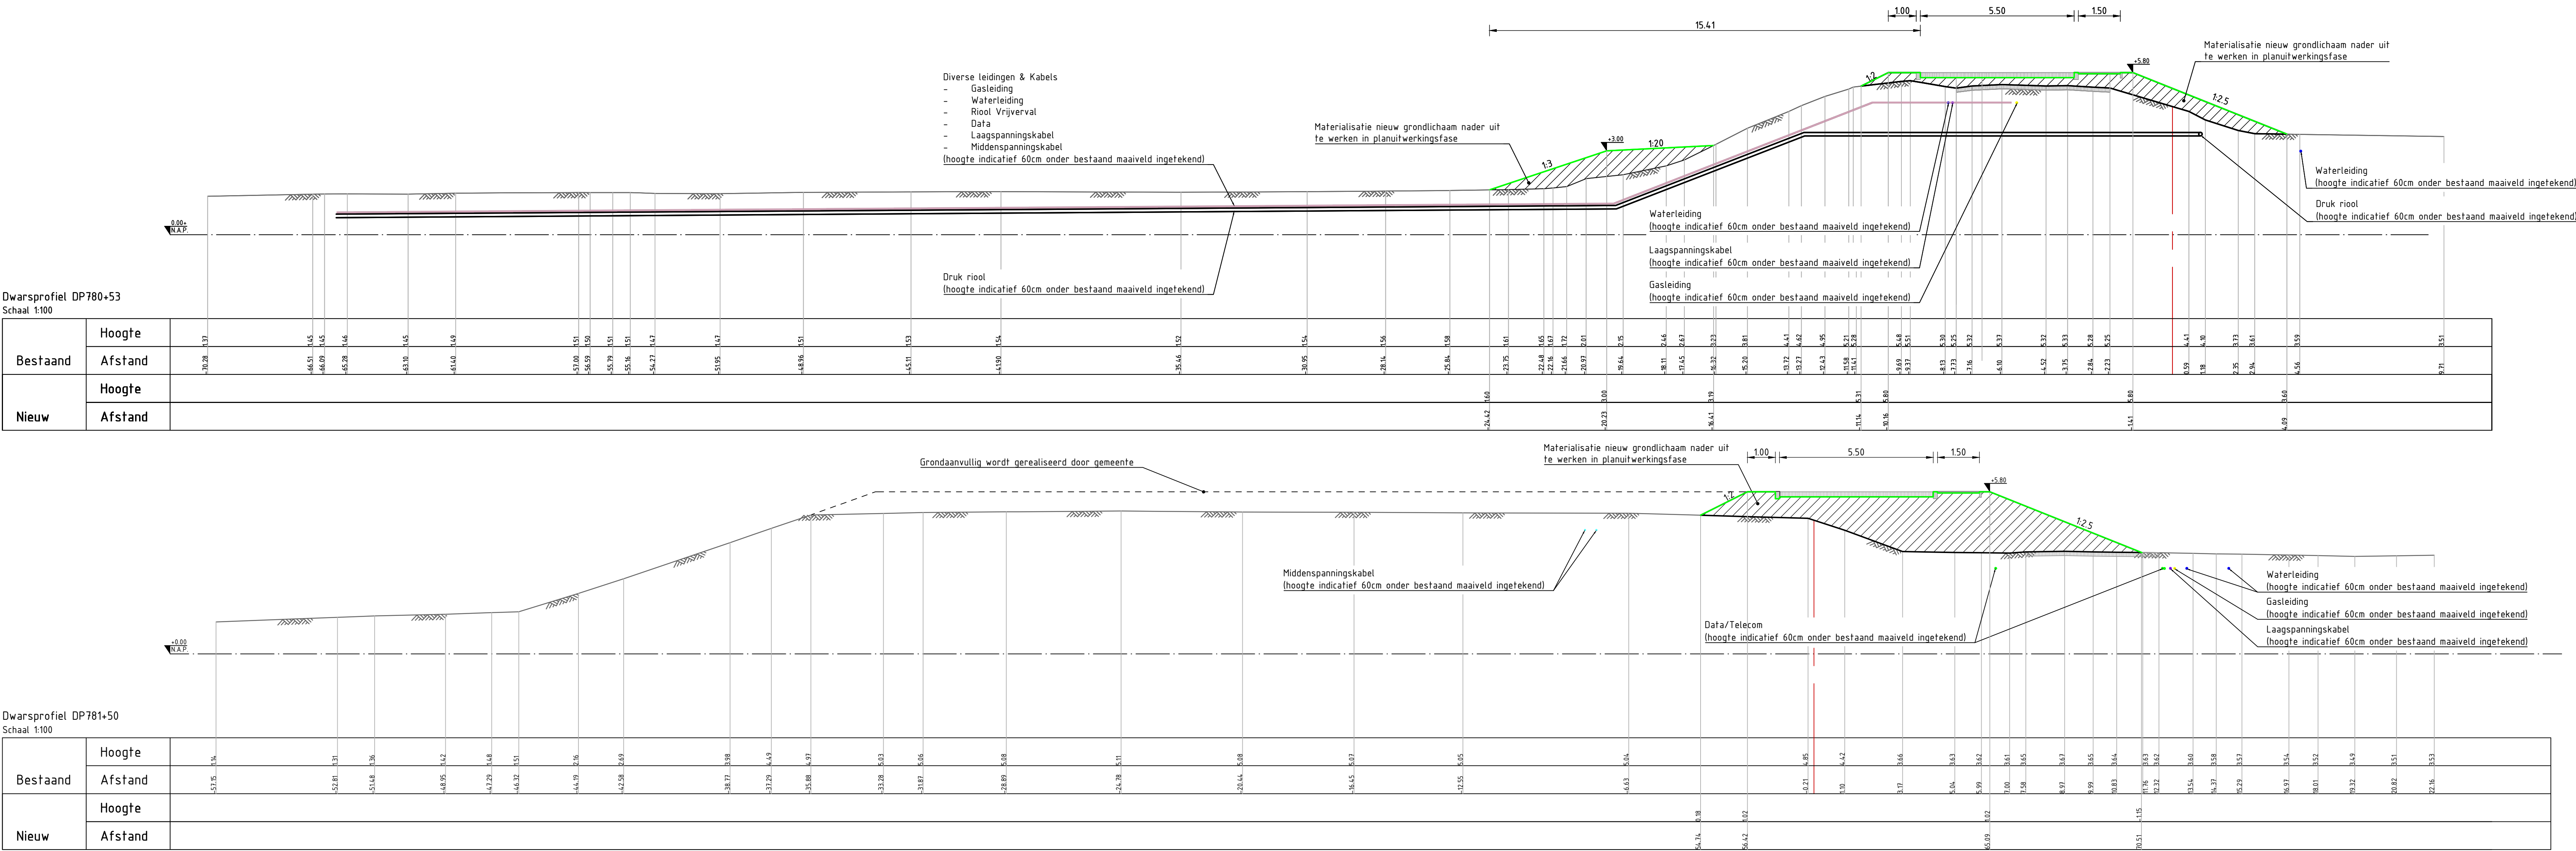

Opmerkingen:

- Platen in meters tenzij anders vermeld
- Coördinaten t.o.v. RD
- Klimmeting dd 25-3-2021
- Inmetingen DWP 780+25 & 780+50 dd 01-2022
- Inmetingen DWP 782+50 & 783+50 dd 03-2021
- Inmetingen DWP 780+53 & 781+50 dd 01-2022
- Inmetingen DWP 781+50 & 784+50 aangevuld met AHN4 aan buitenzijde
- BGT download dd 02-2022
- Omgang met raakvlakken kabels en leidingen nader te bepalen in planuitwerkingsfase

| REV. | DATUM      | OPMERKING                     | REVISIE | GETEKEND | GECONTR. | GEZEN |
|------|------------|-------------------------------|---------|----------|----------|-------|
| 03   | 05-01-2022 | Openeringen gemeente verwerkt |         | SPL      | DW       | HJM   |
| 02   | 08-06-2022 | Wegverloop aangepast          |         | SPL      | DW       | HJM   |
| 01   | 25-05-2022 | Openeringen OOI verwerkt      |         | SPL      | DW       | HJM   |
| 00   | 29-06-2022 | Concept                       |         | RPI      | DW       | HJM   |

| Waterschap Schelddestromen                                                                                        |        |            |         |               |   |
|---|--------|------------|---------|---------------|---|
| Kanaalweg 1, 4337 PA Hildeburg, Postbus 1010 4338 ZW Hildeburg, Tel: 0880 244 0000, Mail: info@schelddestromen.nl |        |            |         |               |   |
| HWPB Sint-Annaland                                                                                                |        |            |         |               |   |
| Voorlopig ontwerp<br>dijkversterking deeltraject Suzannapolder                                                    |        |            |         |               |   |
| behoort bij   |        |            |         |               |   |
| getekend   | paraaf | afg.       | datum   | aantal bladen | 2 |
| gezien   | RFI    | 29-04-2022 | blad    | PRJ           | 2 |
| gecontroleerd   | DW     |            | bestuur | PRJ1013L      |   |
| projectfase: Verkenningfase                                                                                       |        |            |         |               |   |
| A0   |        |            |         |               |   |
| schaal: 1:250/1:100                                                                                               |        |            |         |               |   |
| Definitief   |        |            |         |               |   |