




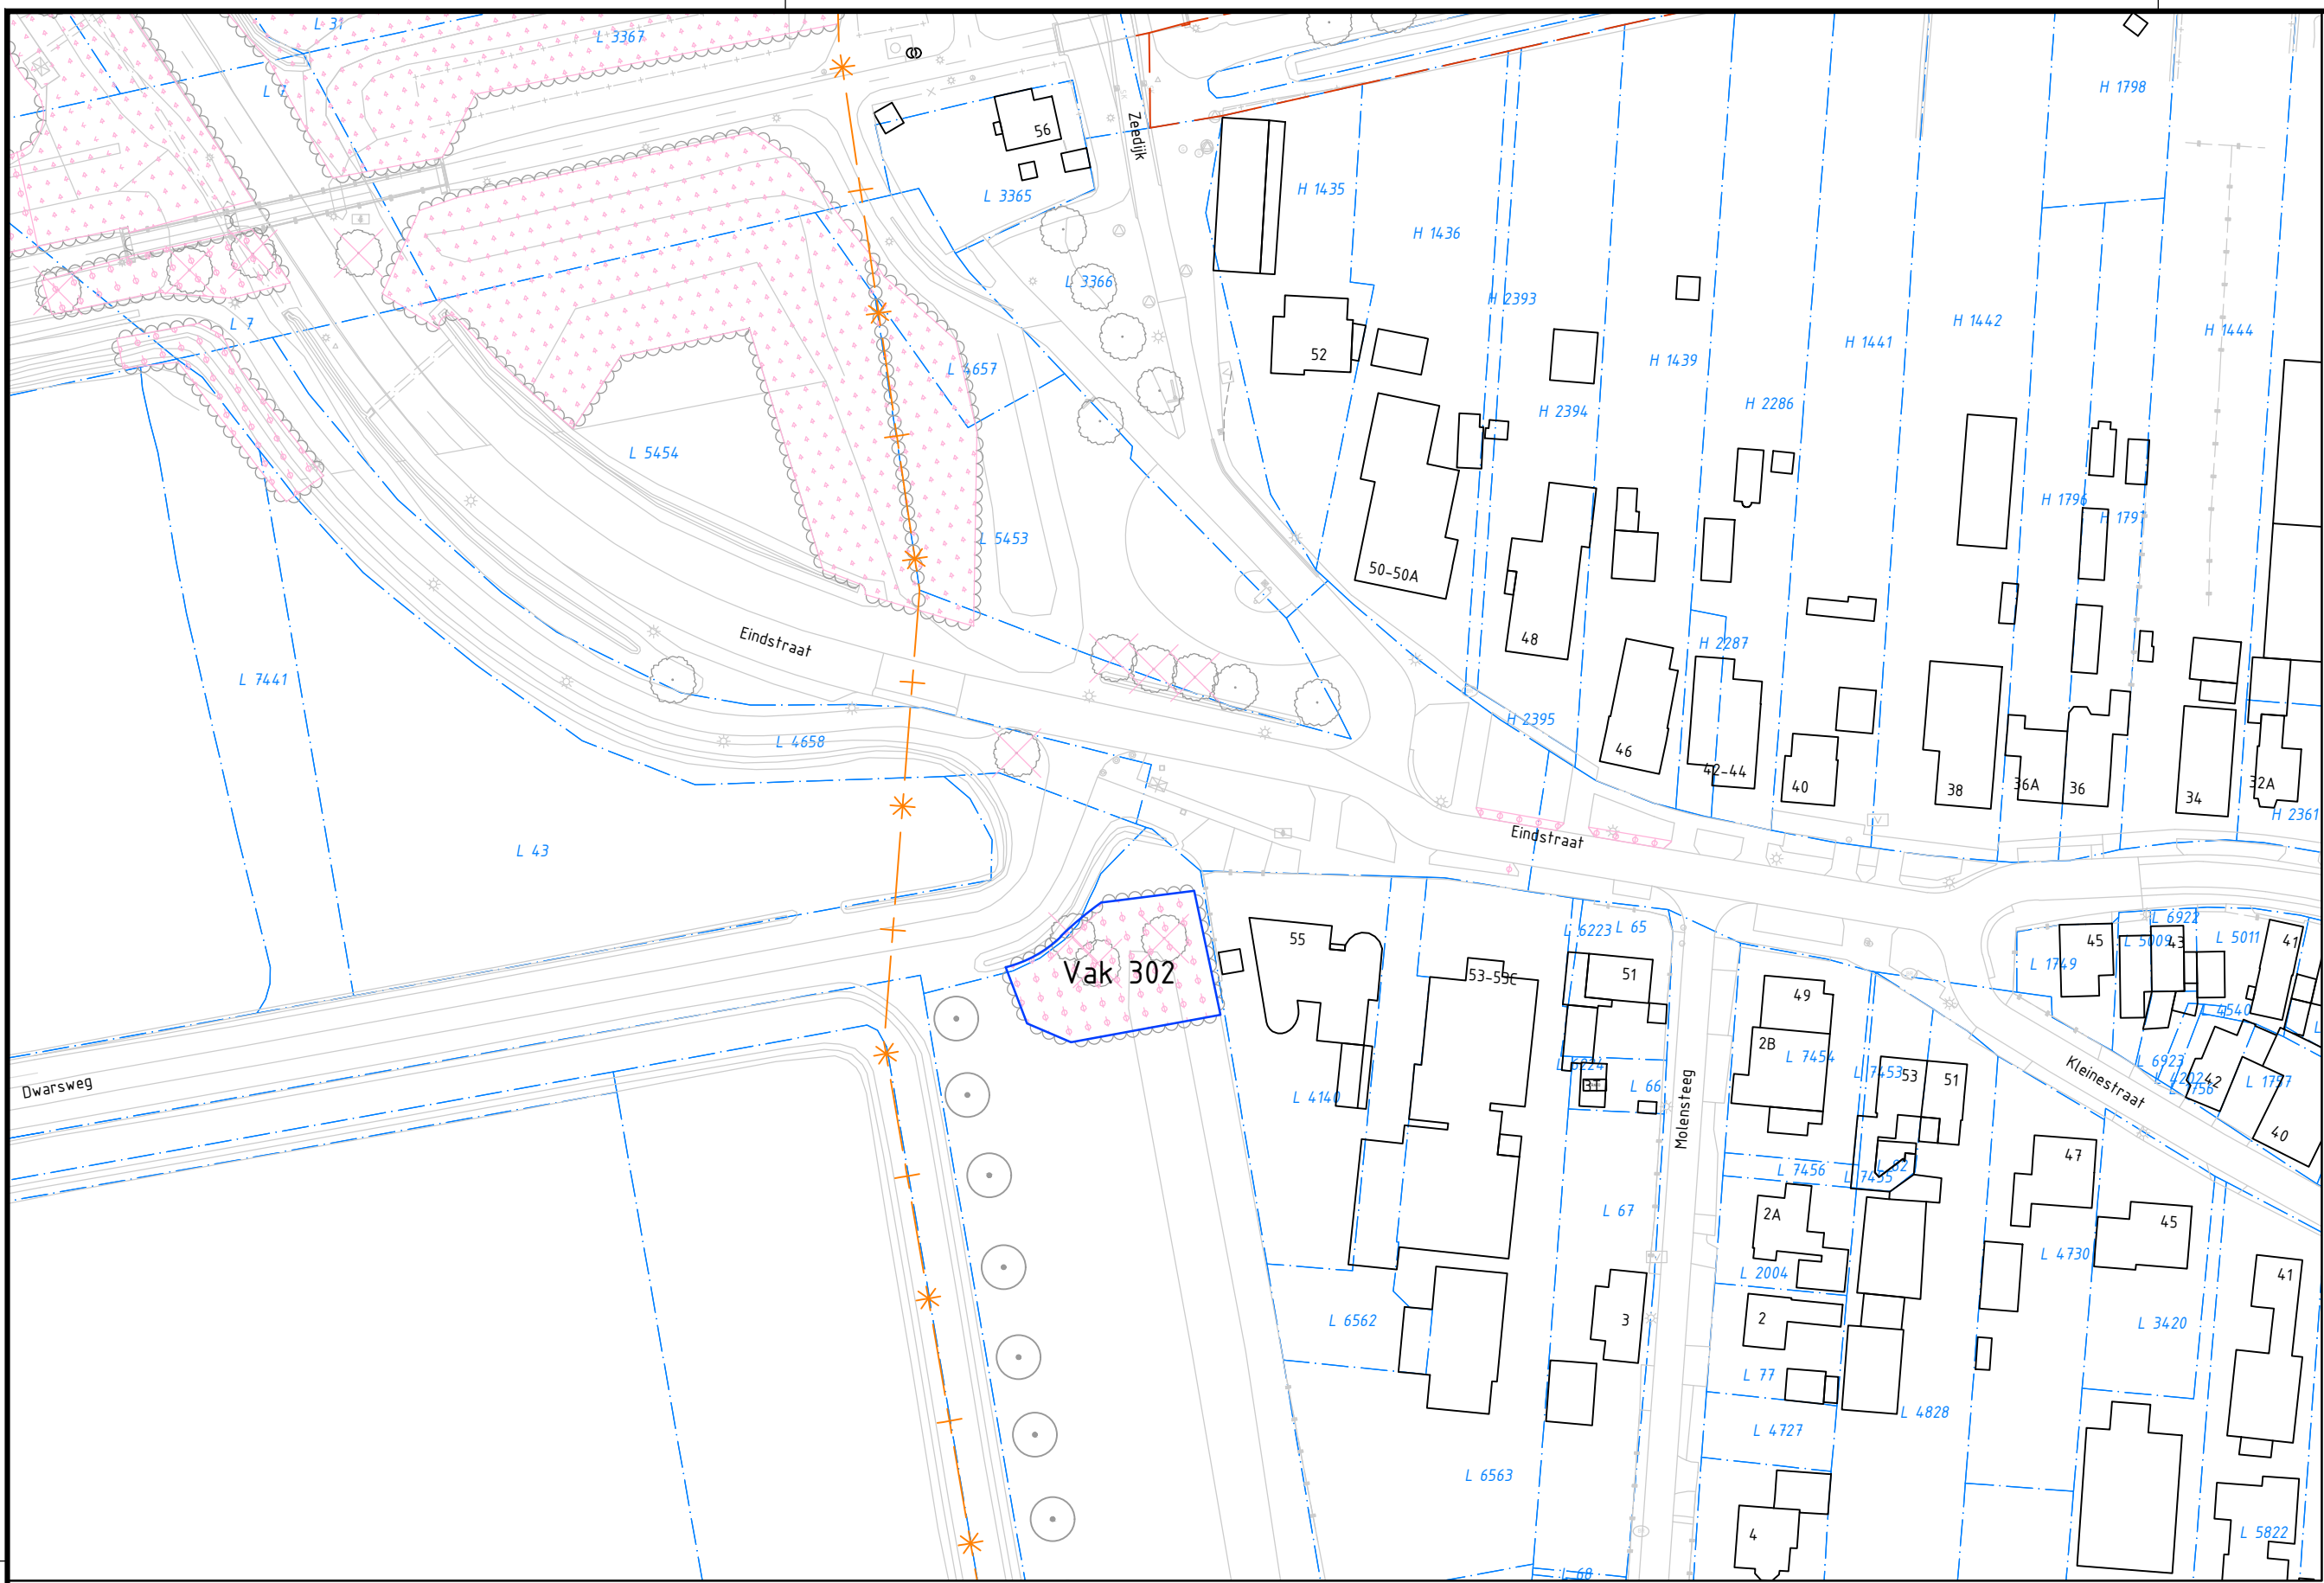


Vak 302 - Dunen - Eindstraat

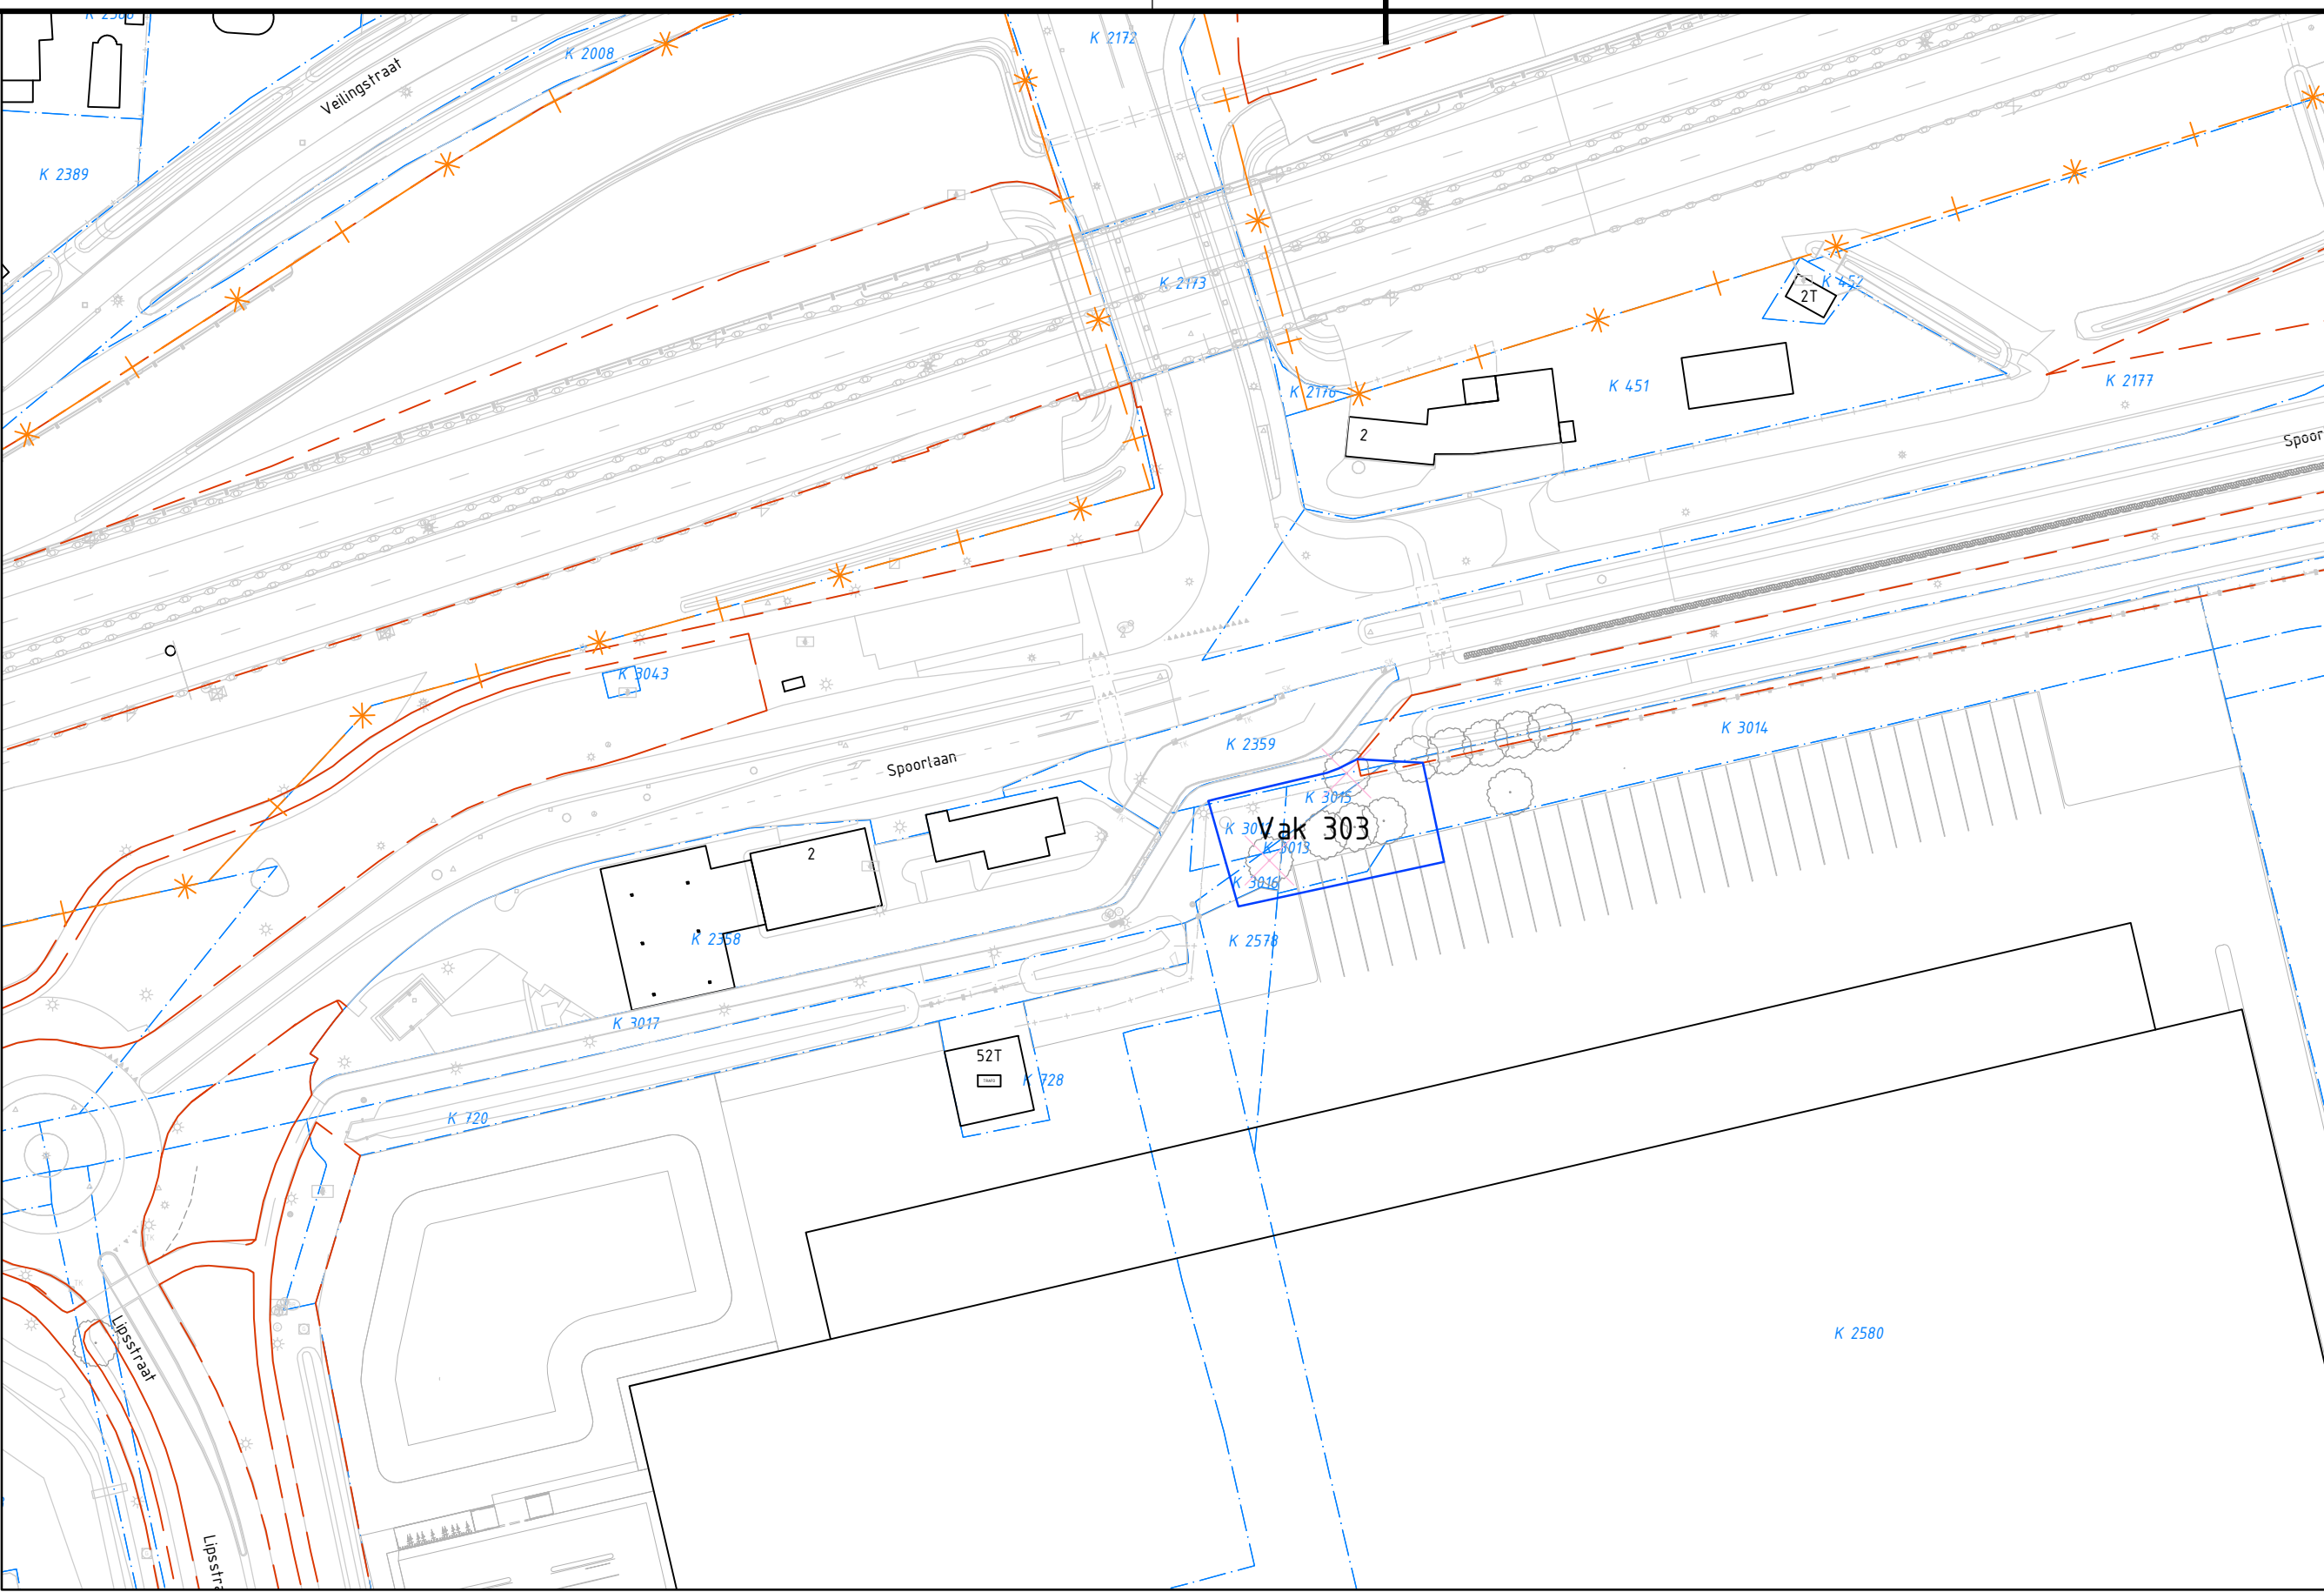


Vak 304 - Dunen - Spoorlaan

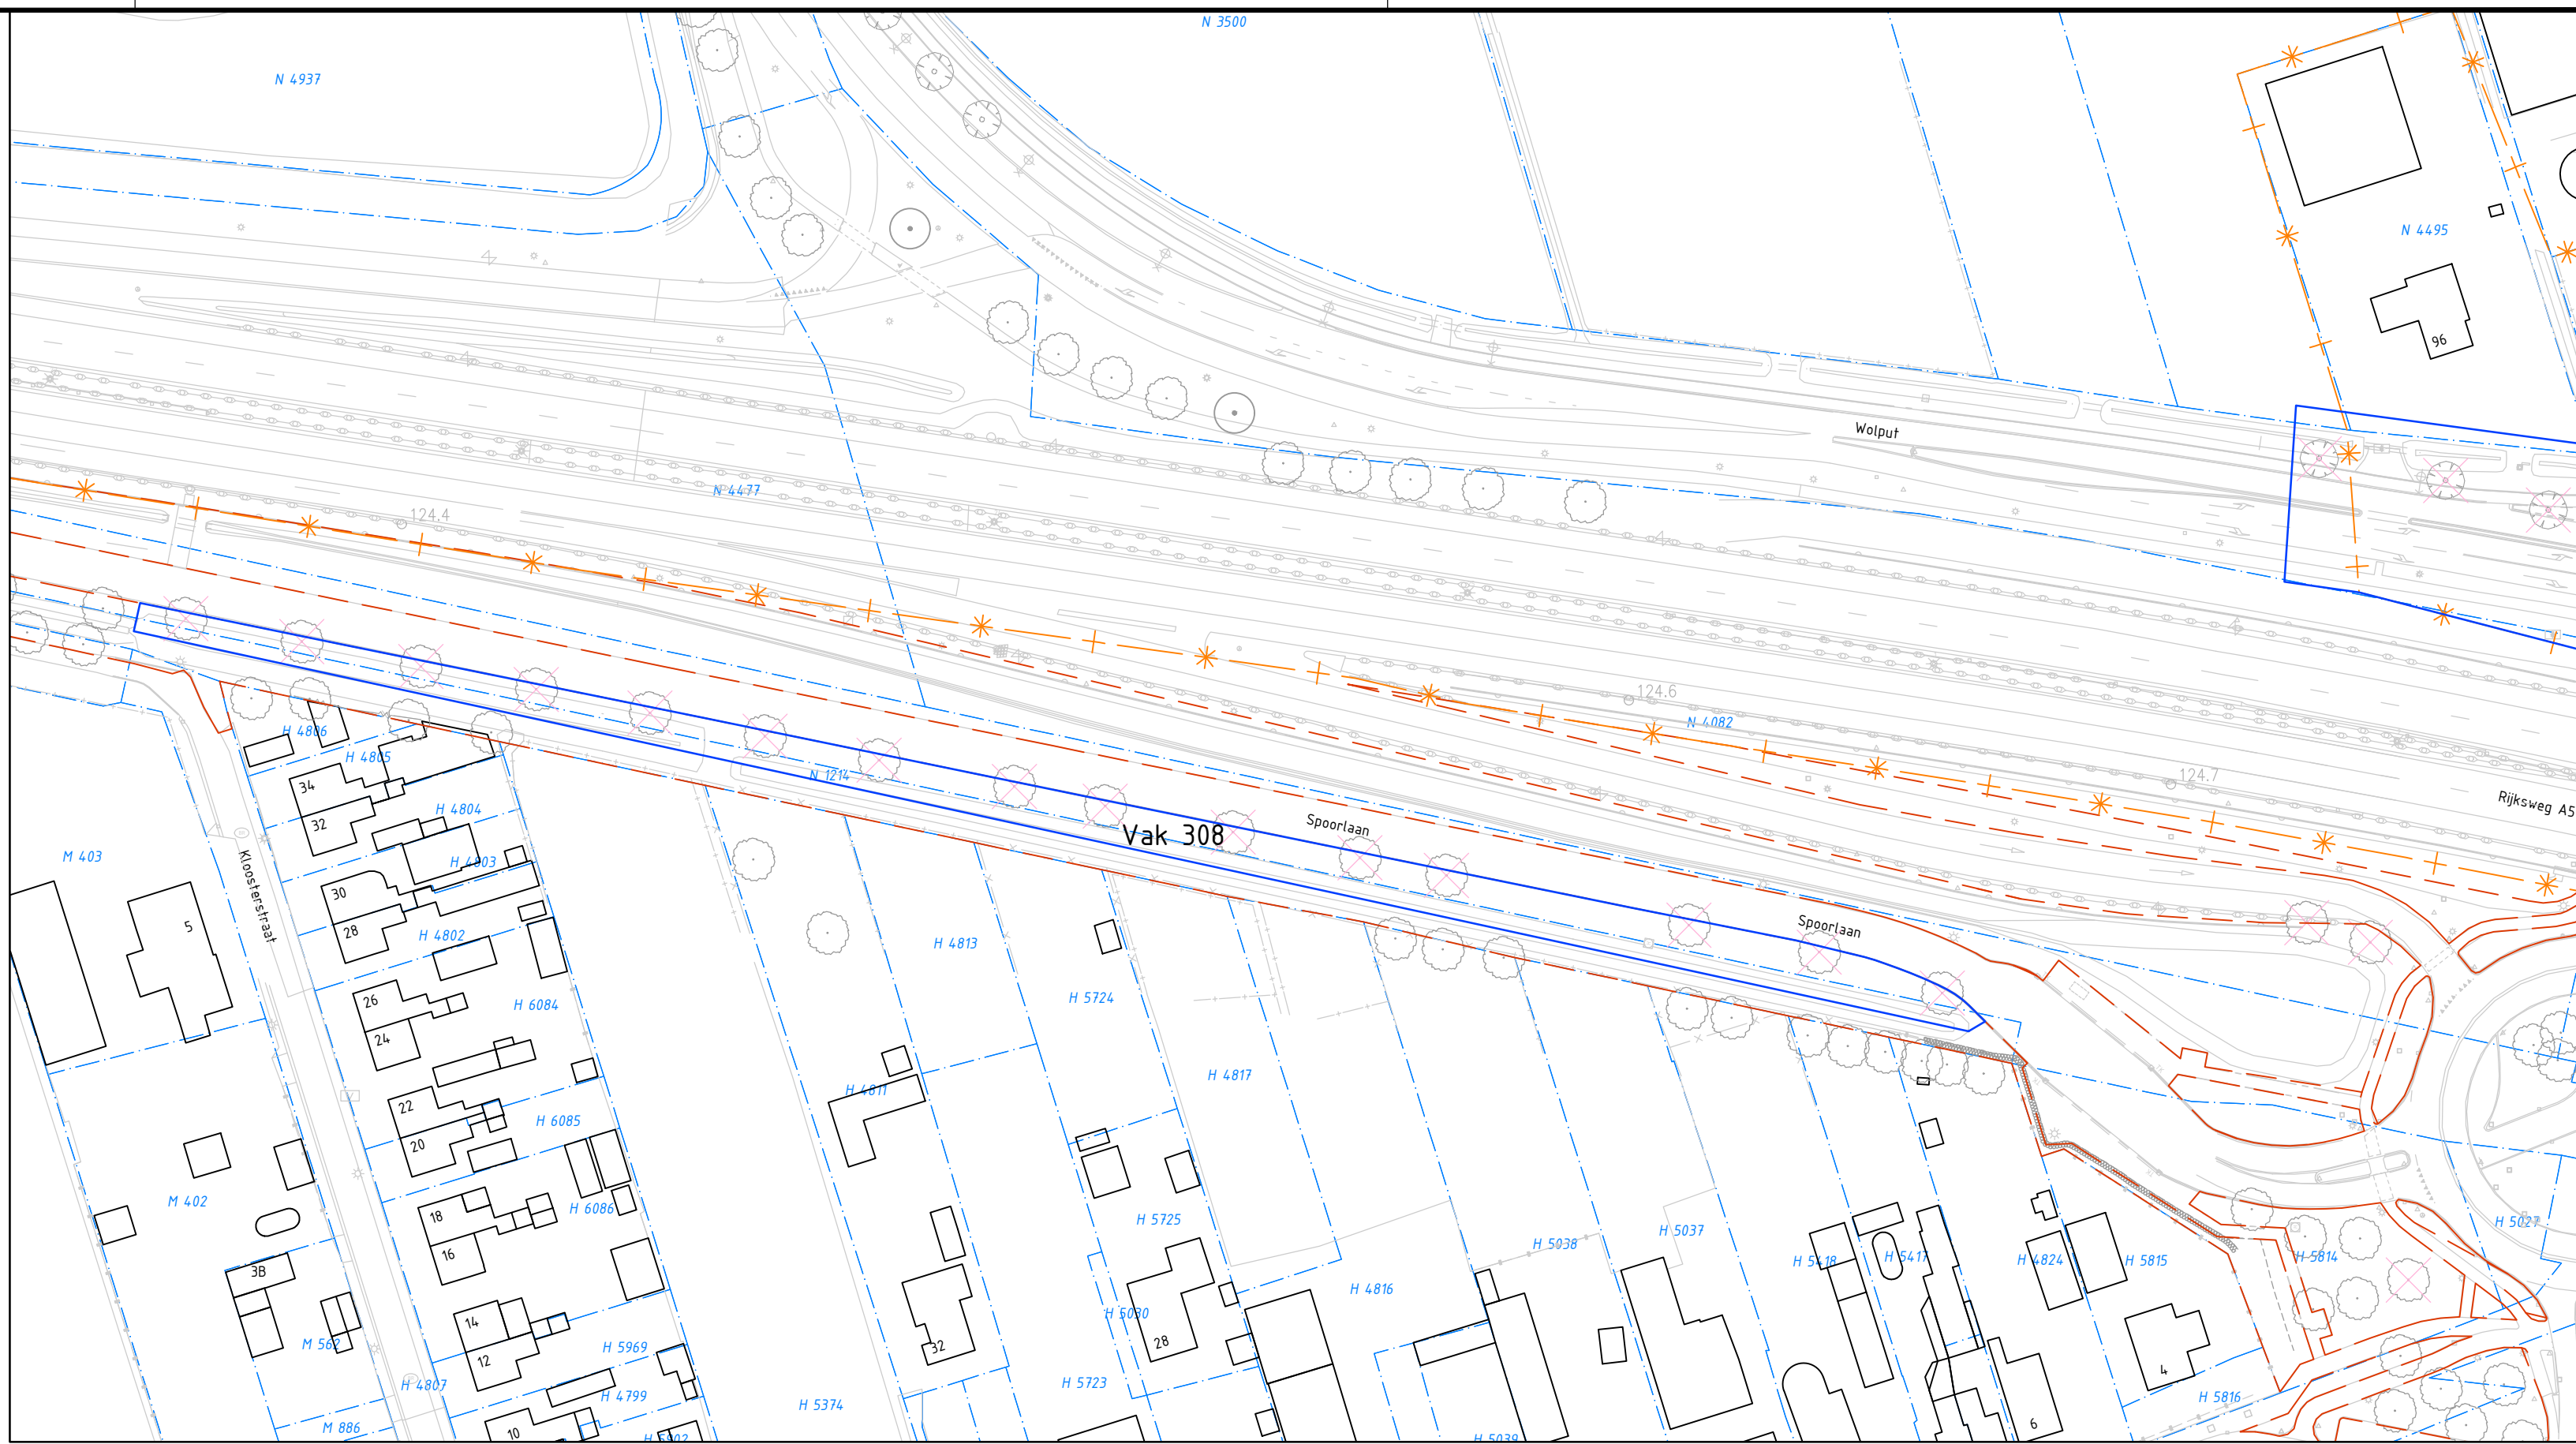


Vak 308 - Nieuwkuijk - Spoorlaan

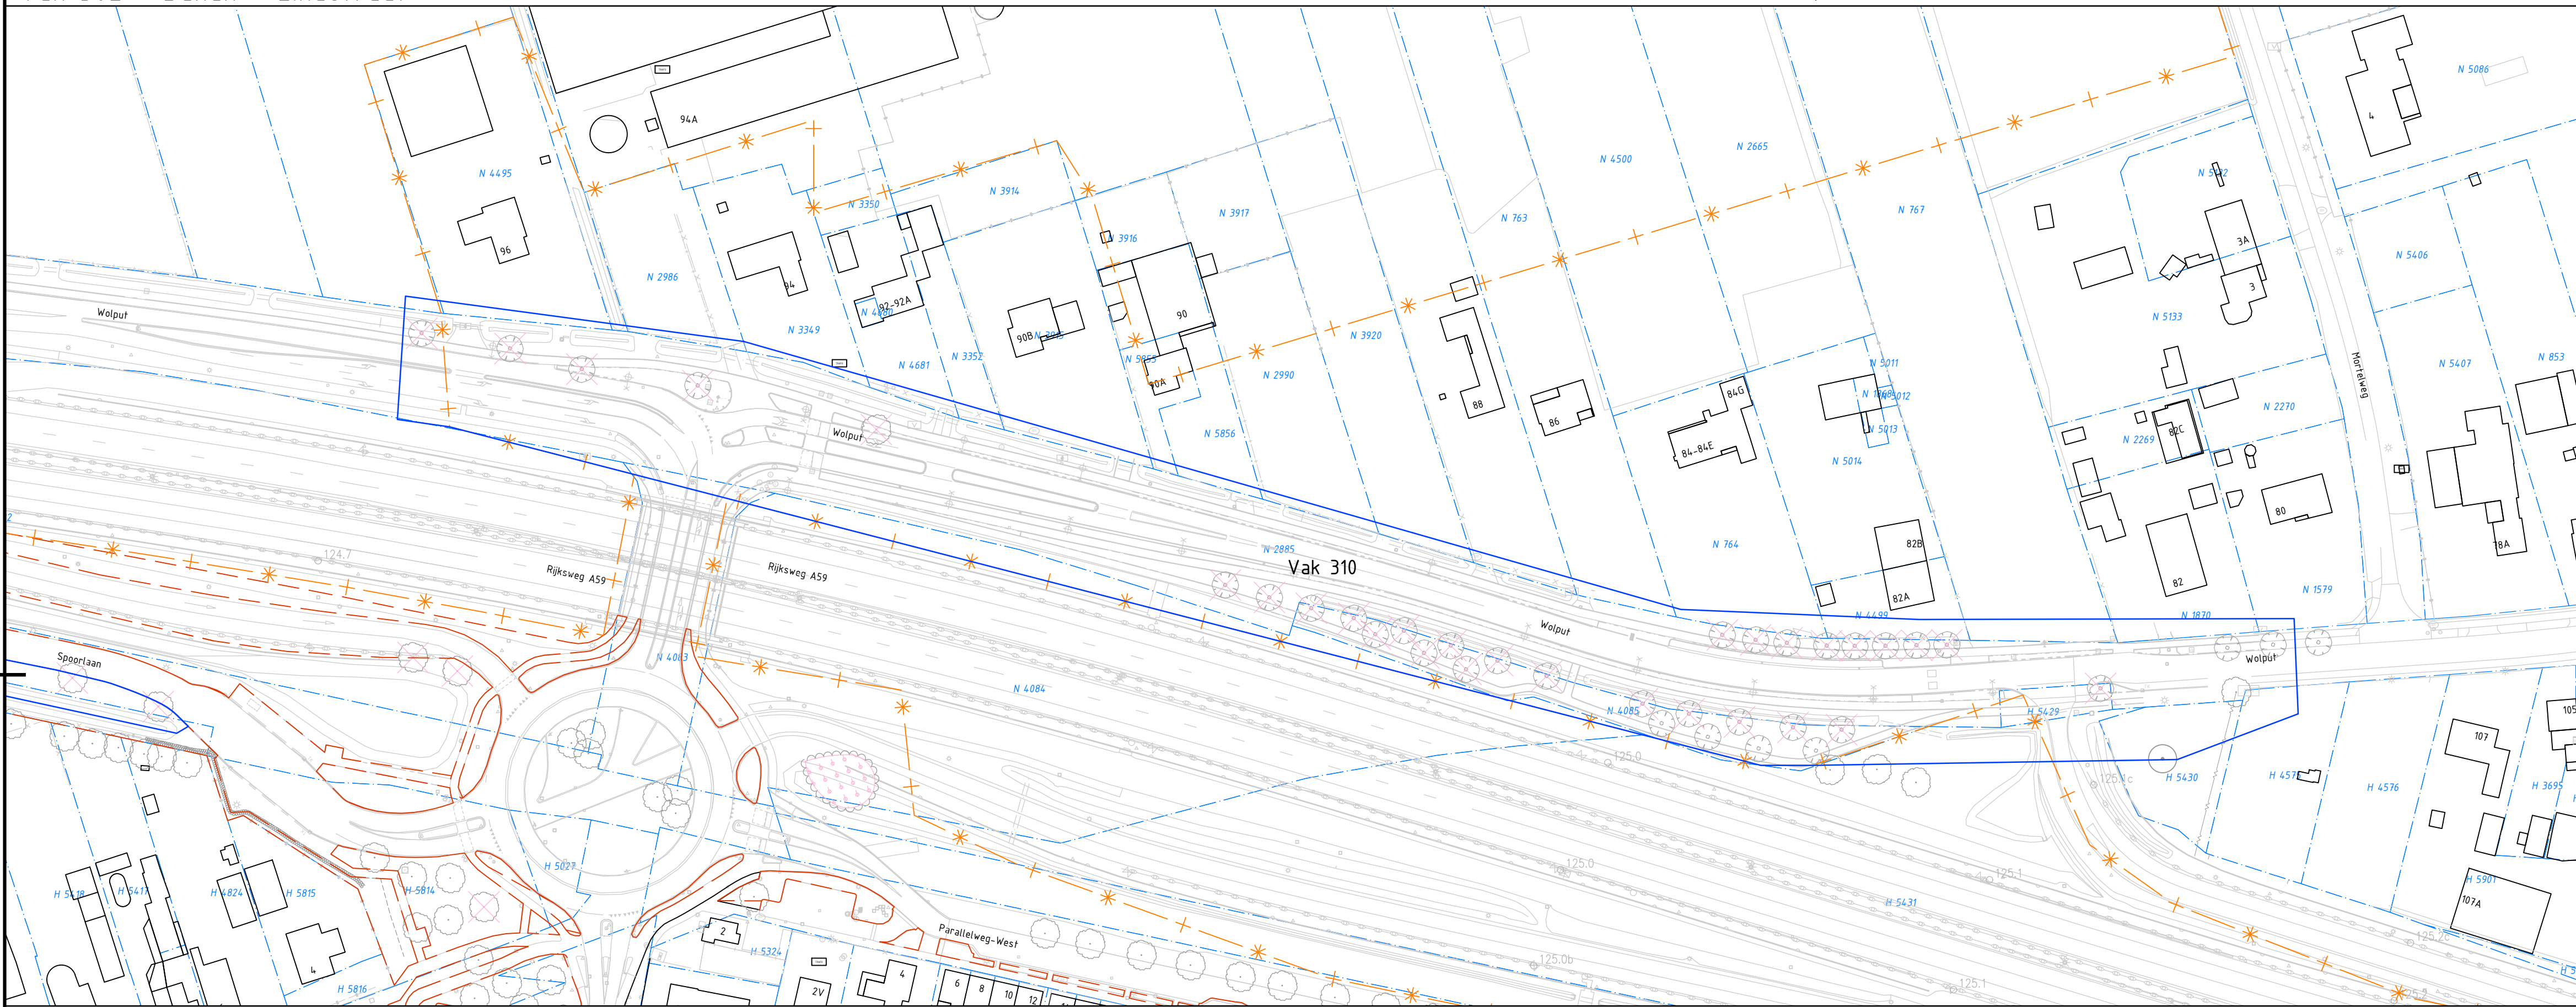


Vak 310 - Vlijmen - Wolput

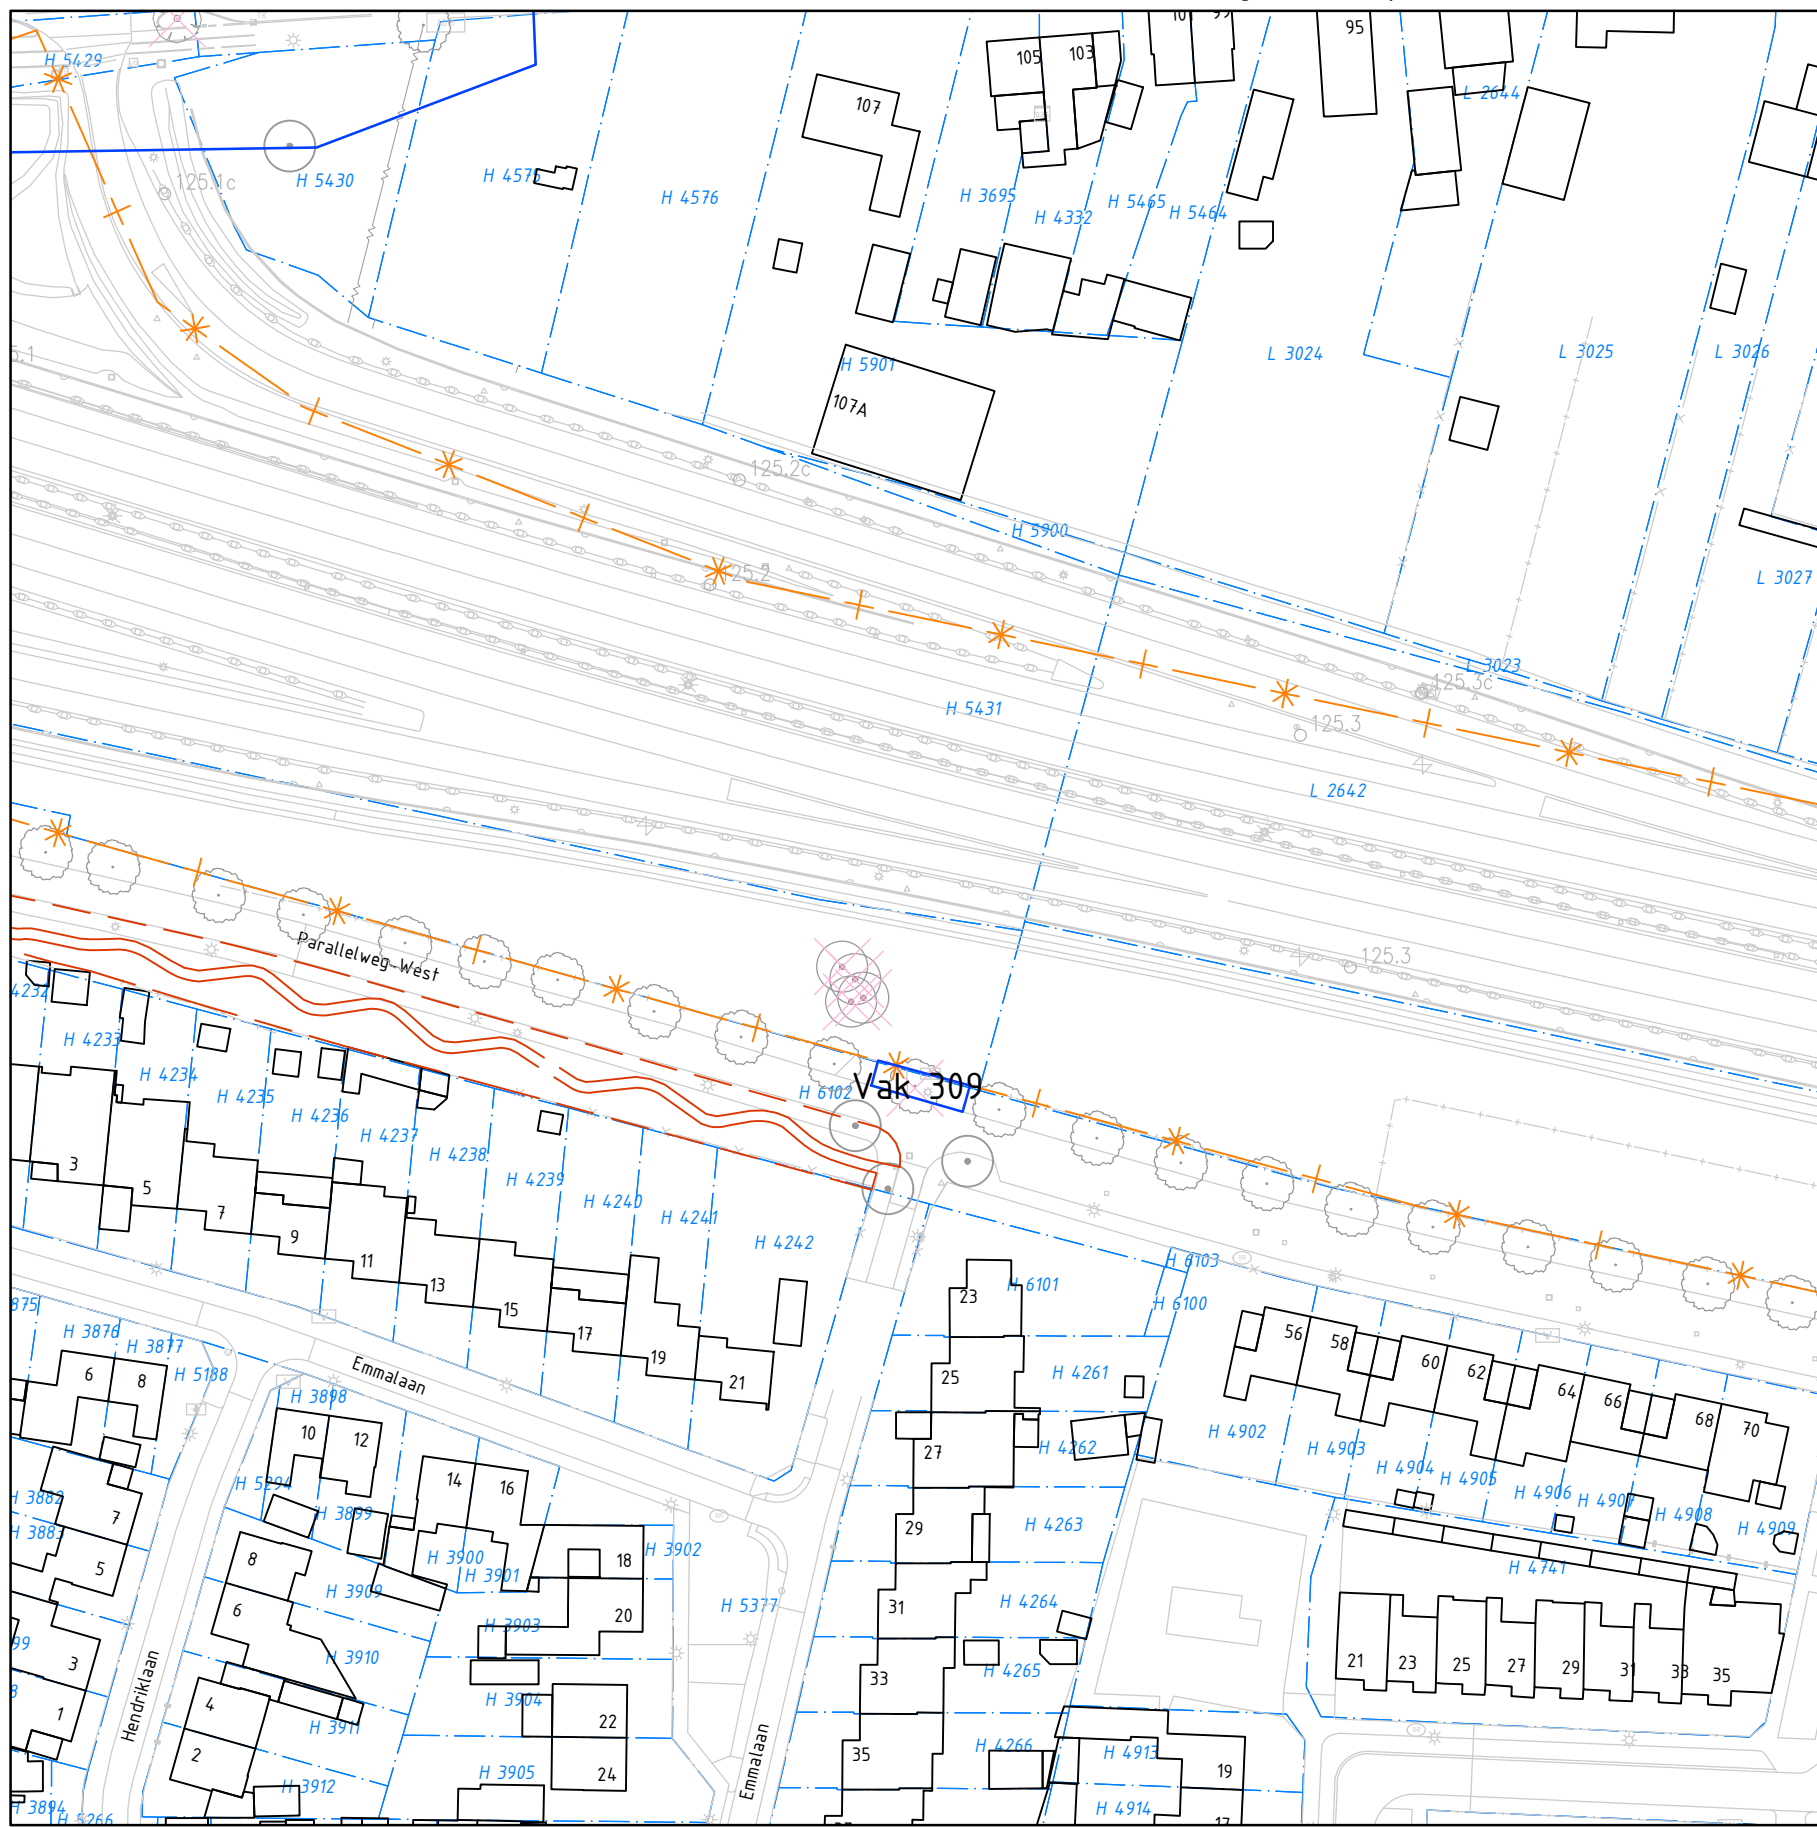


Vak 309 - Nieuwkuijk - Emmalaan

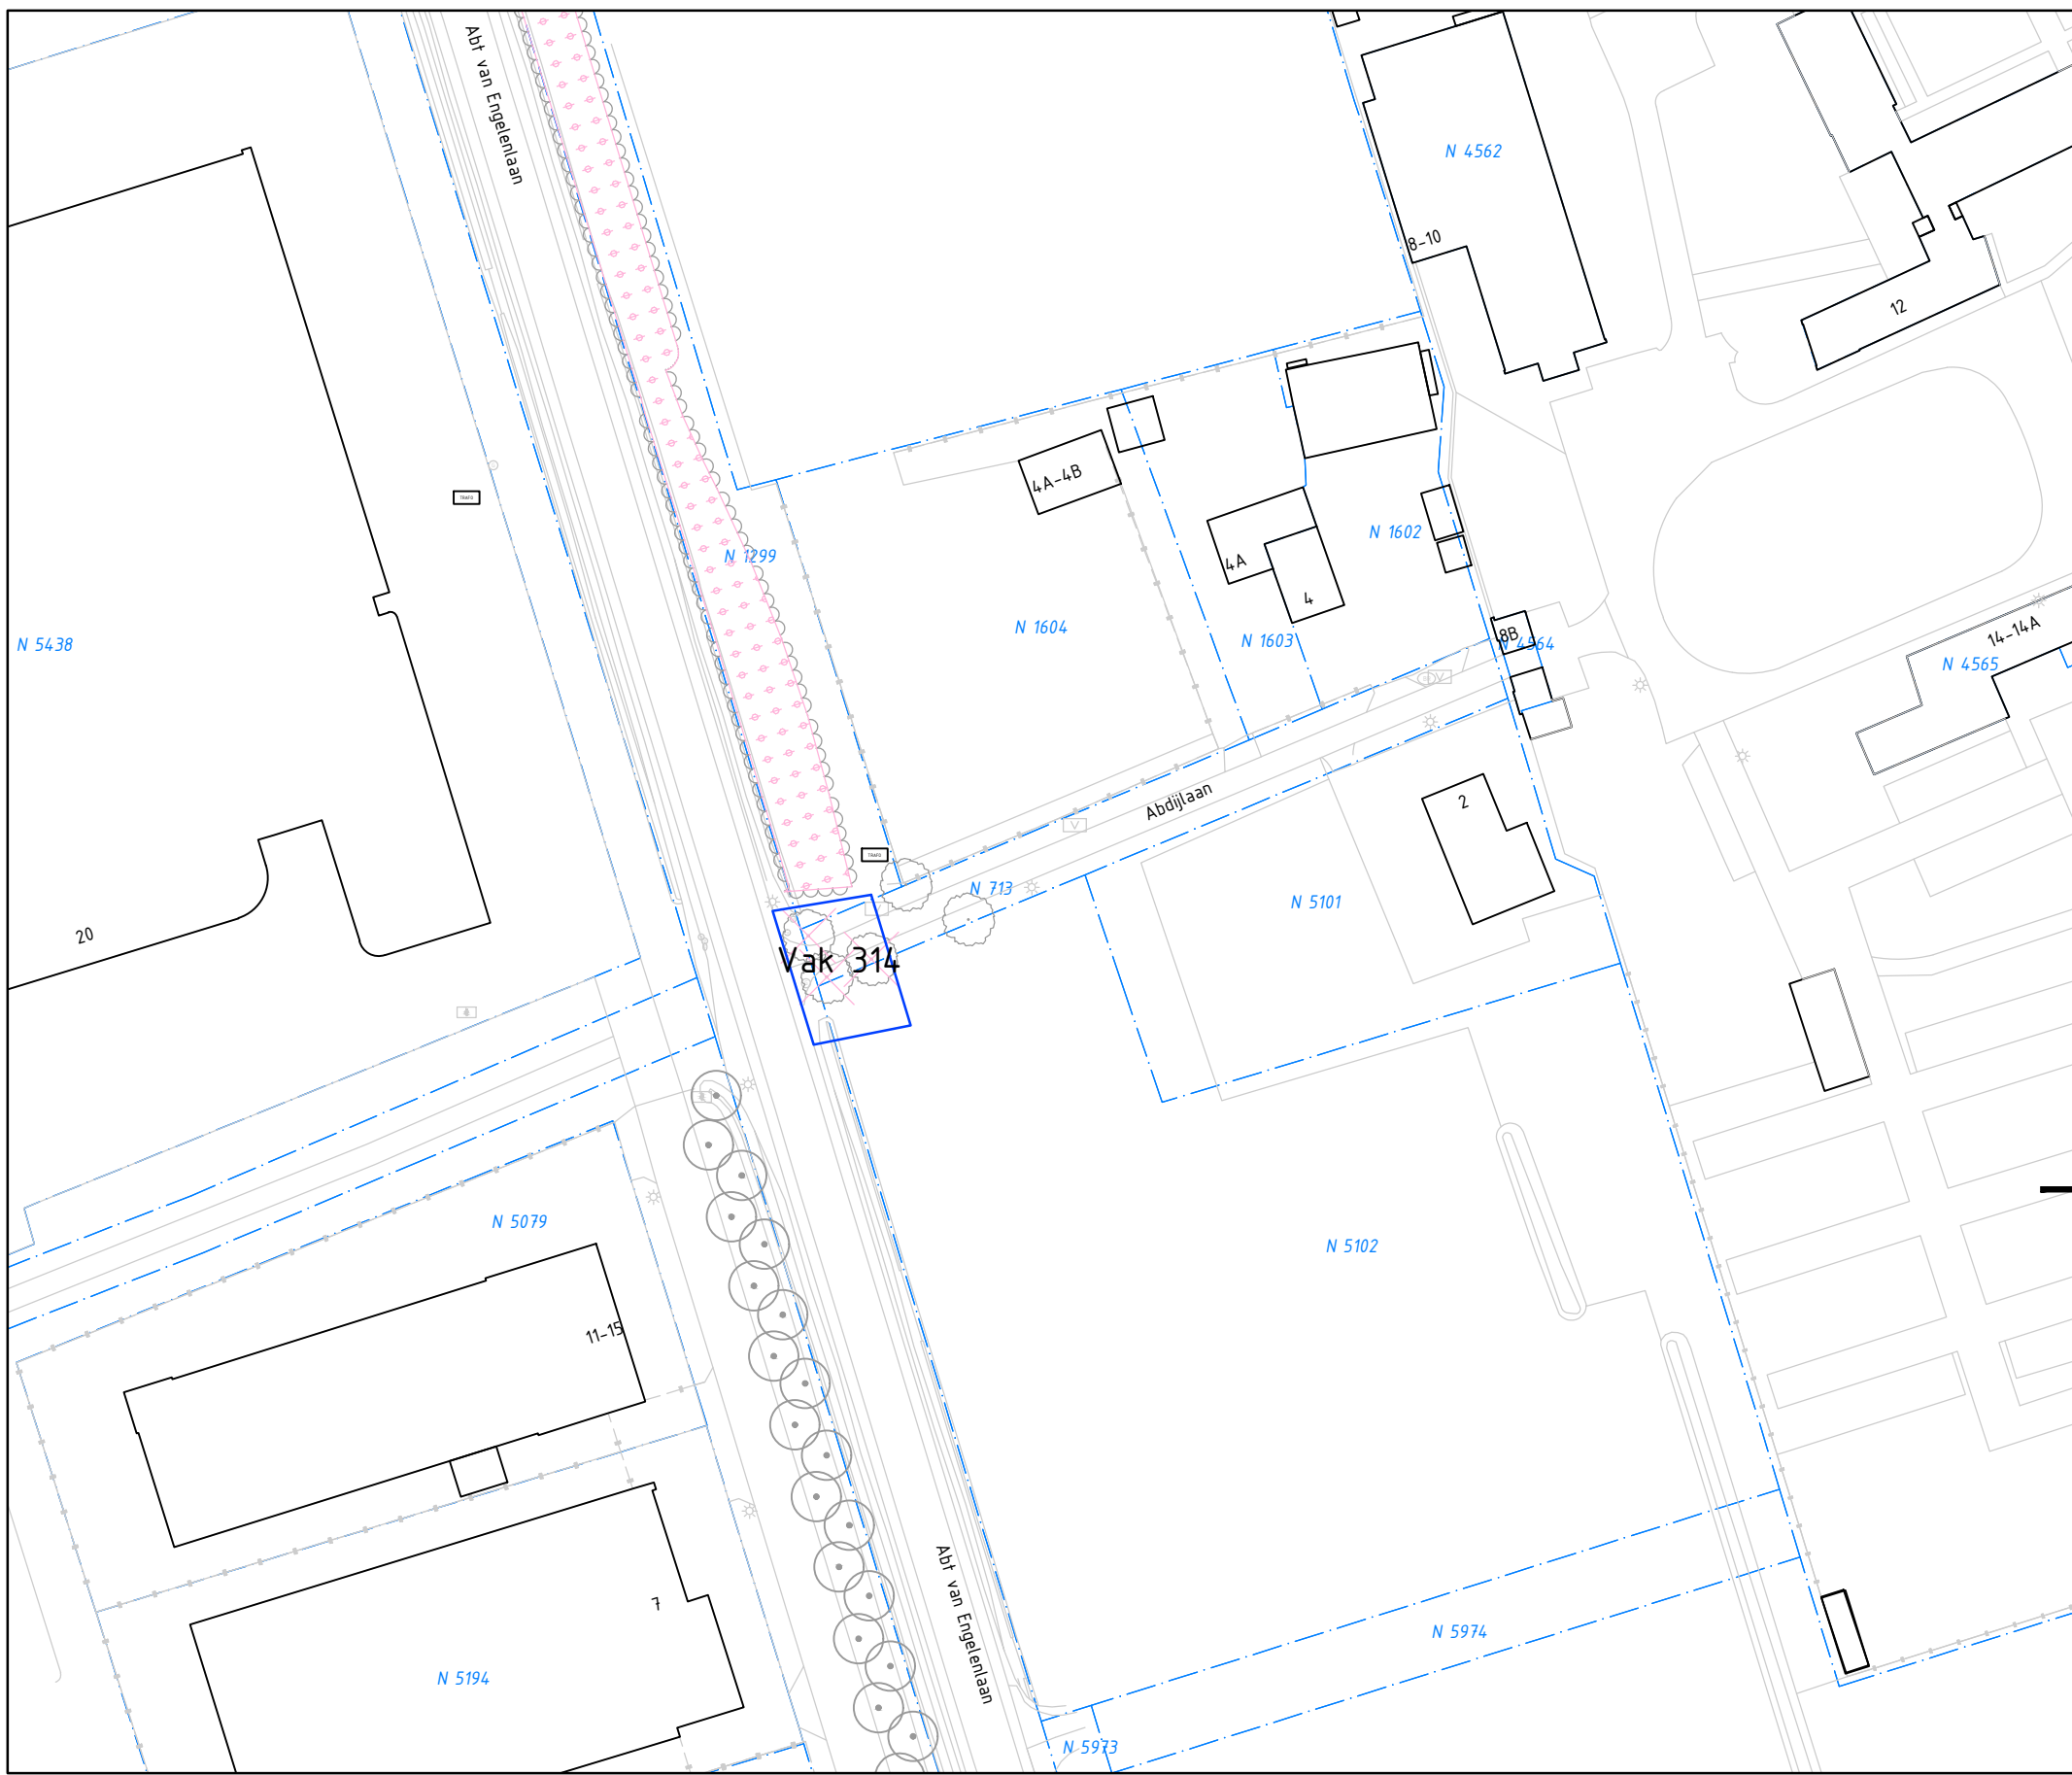

Vak 314 - Vlijmen - Abdijlaan

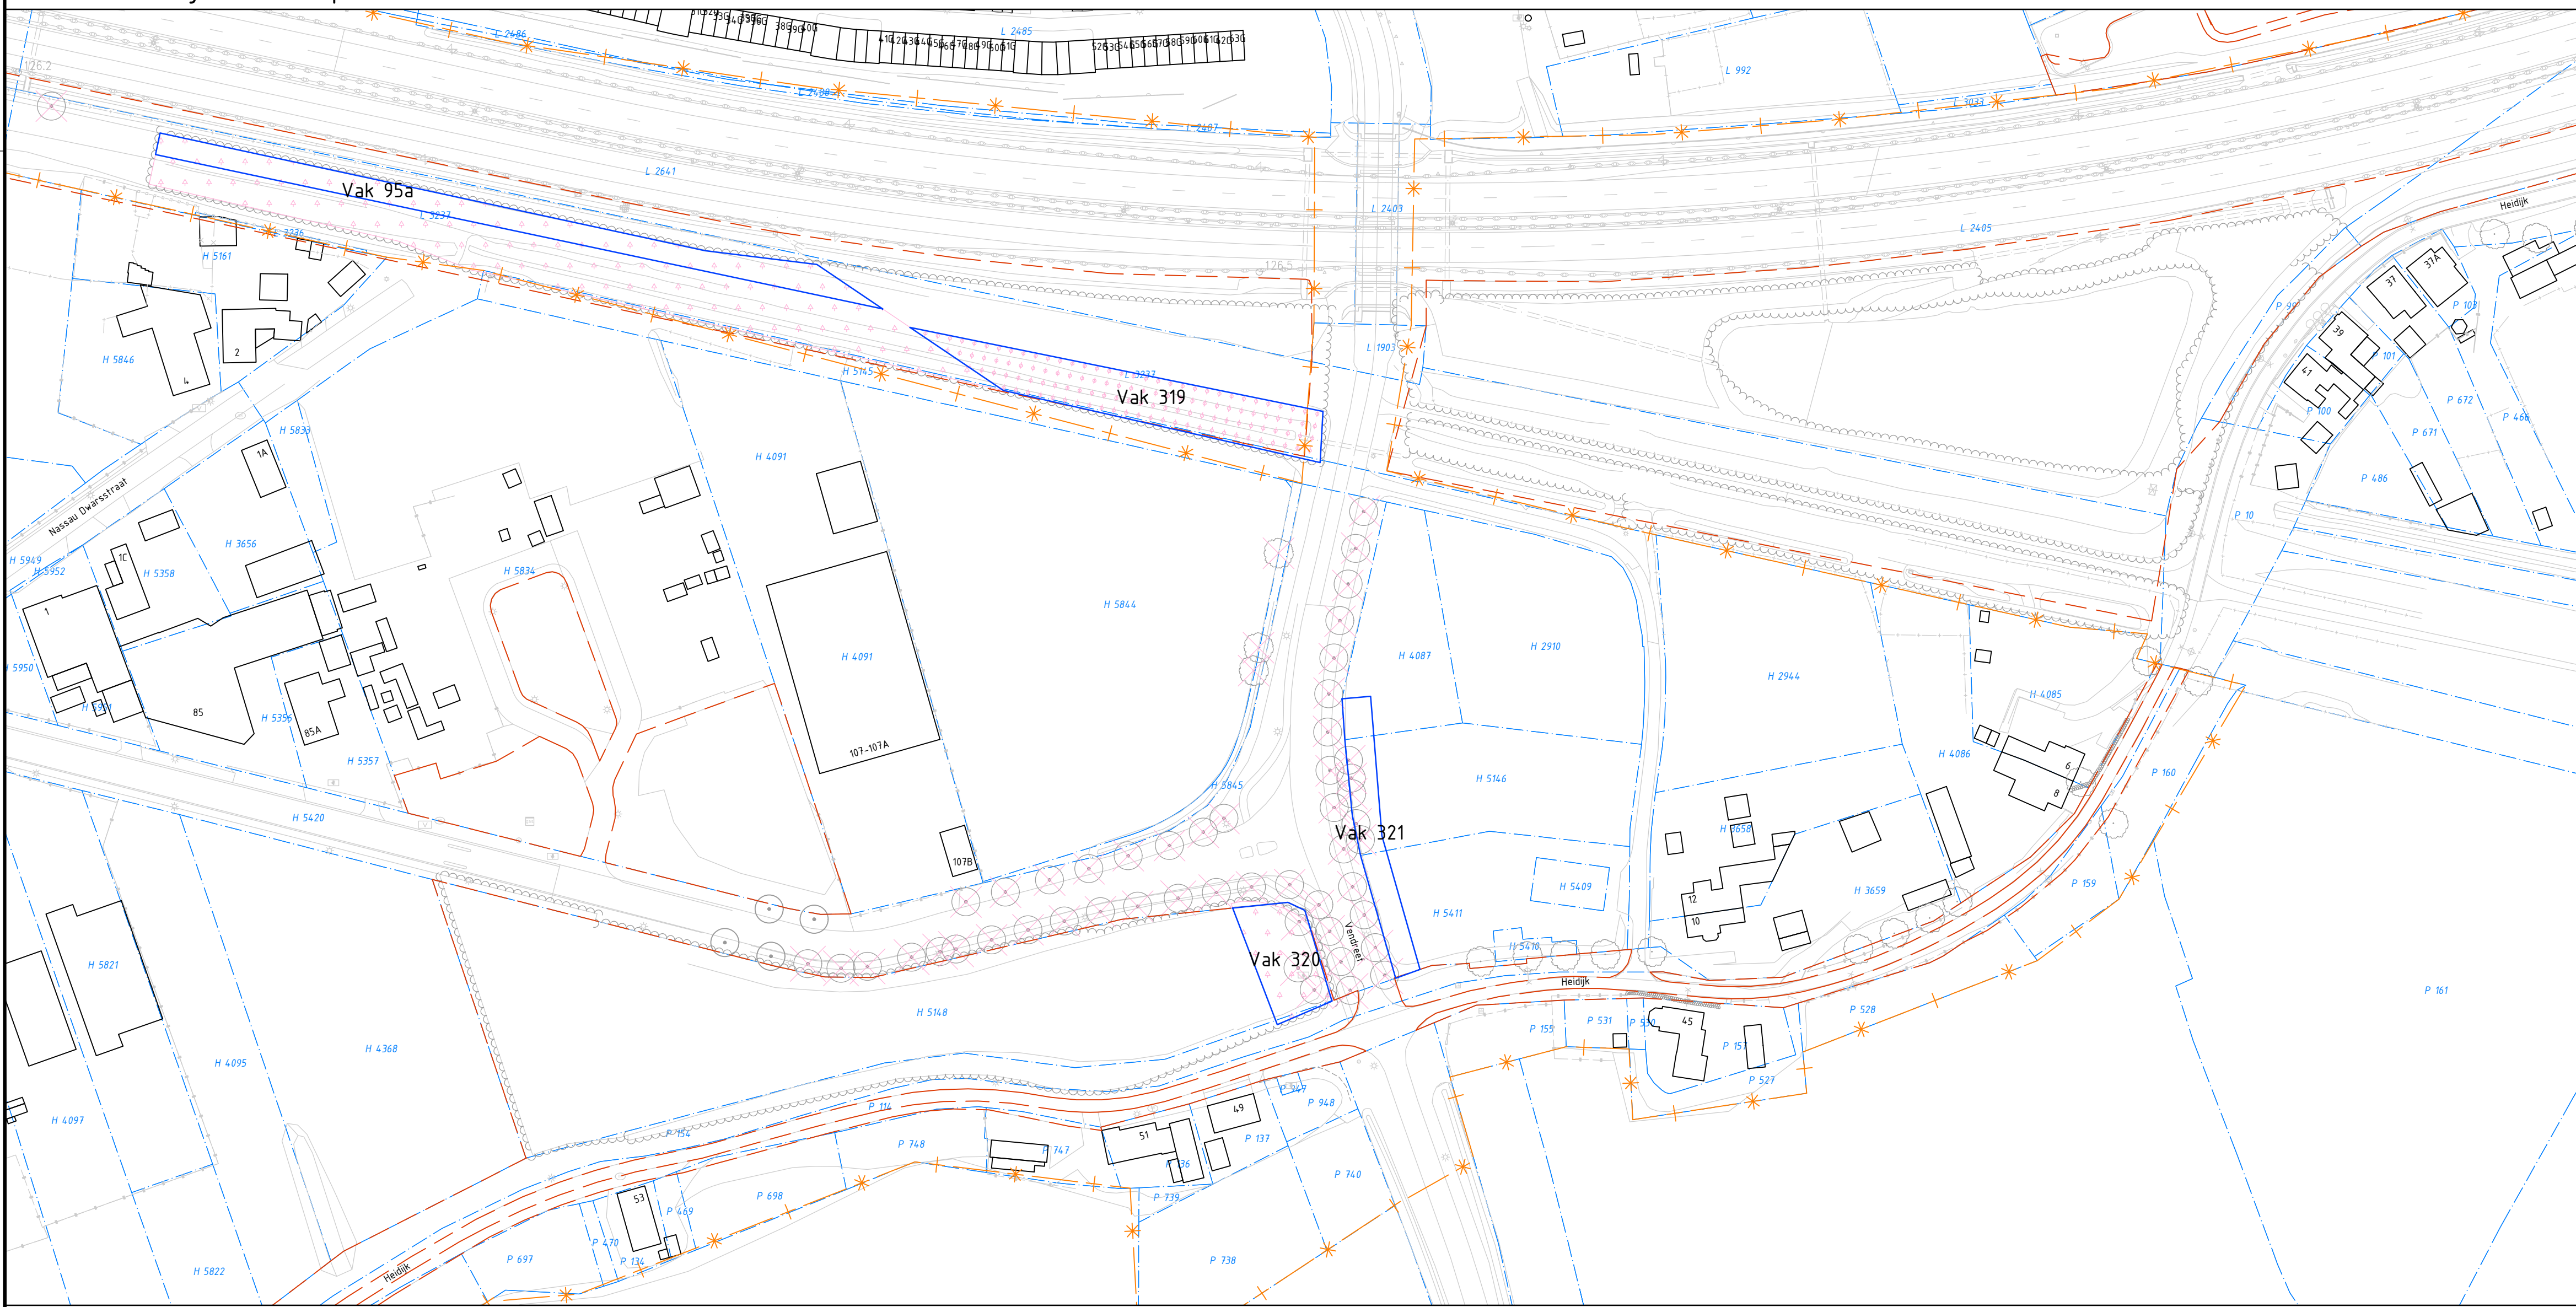

Vak 95a, 319, 320, 321 - Vlijmen - Vendreef

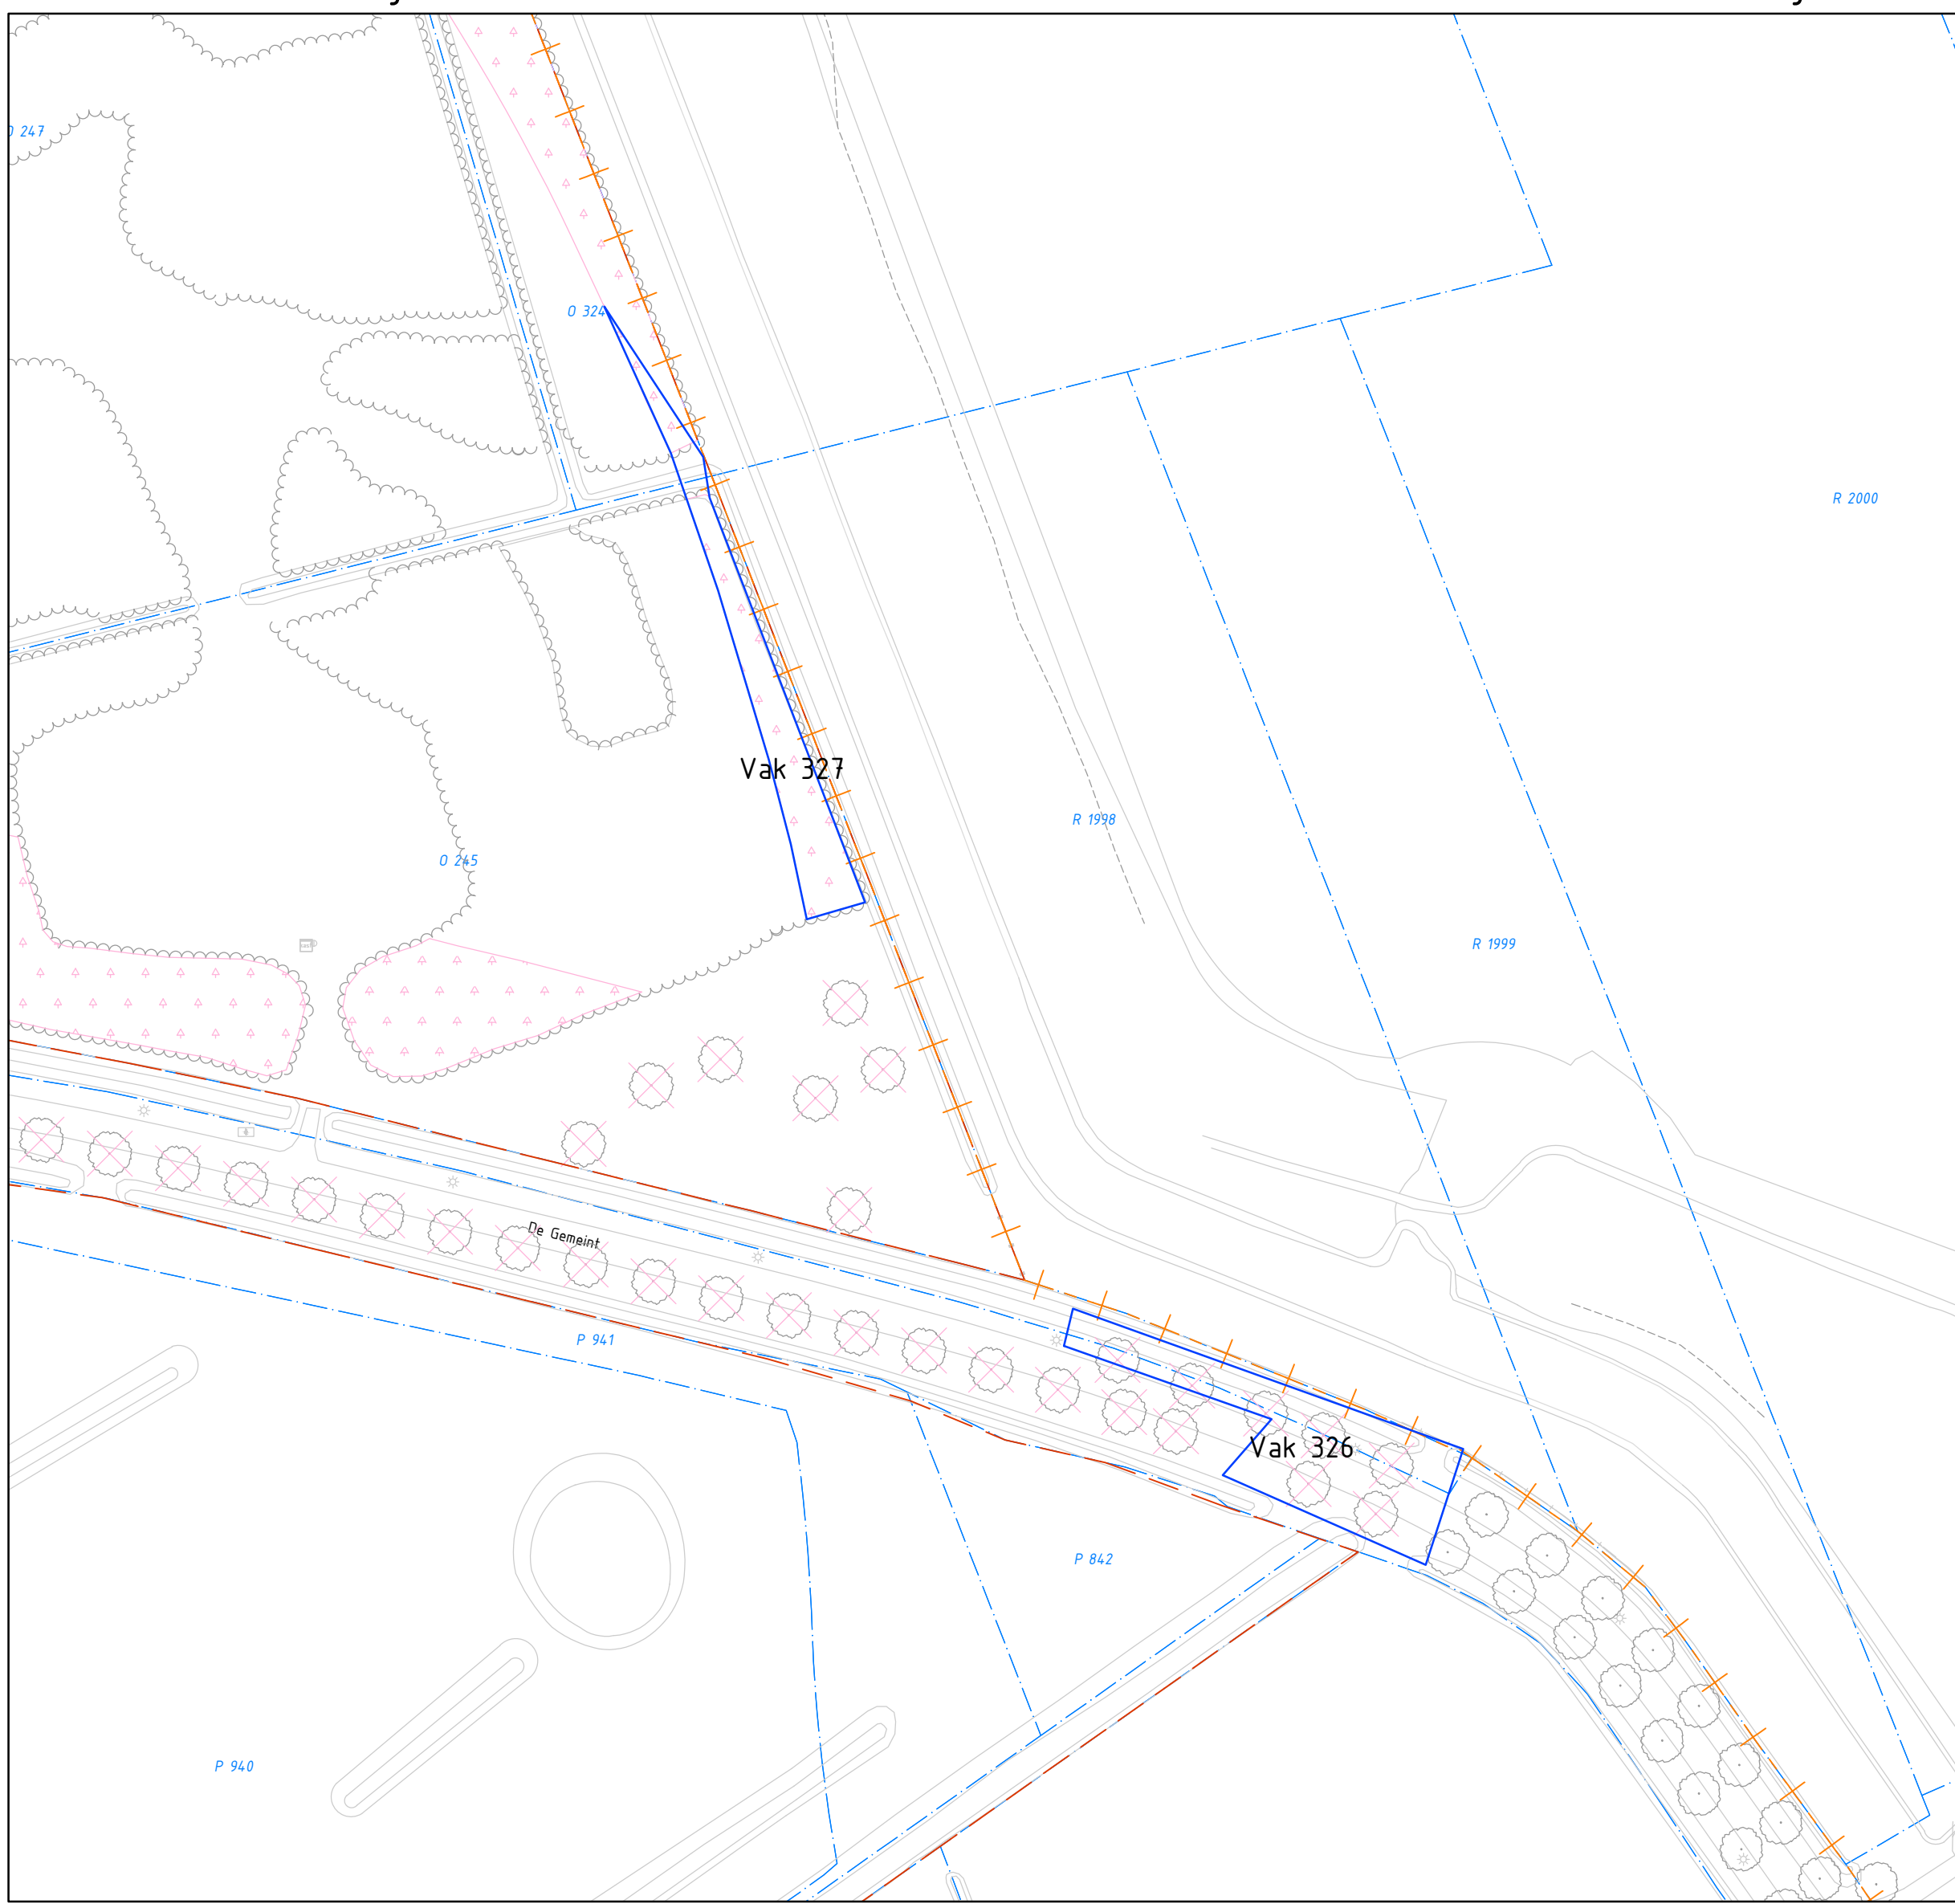

Vak 326, 327 - Vlijmen - De Gemeint

Legenda

- Aanvullend kapvak, vergunningsplichtige bosdelen
o.b.v. APV betreffende gemeente.
- Gemeentegrens
- Gemeentelijk vastgestelde kongrens i.h.k.v. Wet Natuurbescherming
- Heusden - vastgestelde grens i.h.k.v. Gemeentelijke groenstructuur
- Perceelgrens

NR	DATAUM	WIJZIGING	RETEKEND



**GEBIEDSONTWIKKELING
OOSTELIJKE
LANGSTRAAT**

GOL | Gebiedsontwikkeling Oostelijke Langstraat

Vergunningen
Omgevingsvergunning: Vellen Houtopstanden
Aanvullende kapvakken gemeente Heusden

Ter Informatie

getekend	F. van Dijk	d.d. 13-09-2021
gecontroleerd	J. Kieboom	d.d. 13-09-2021
afgegeven	R. Redelijkheid	d.d. 13-09-2021

mapnr. P14420013-TEK-VG-GRN-SIT-00849

opdrachtgever



BESIX

Coördinator Mourik-Besix (CMB)

bestuurder

Provincie Noord-Brabant

nr. 1

staat nr. 1

formaat A0

schaal 1:1000