

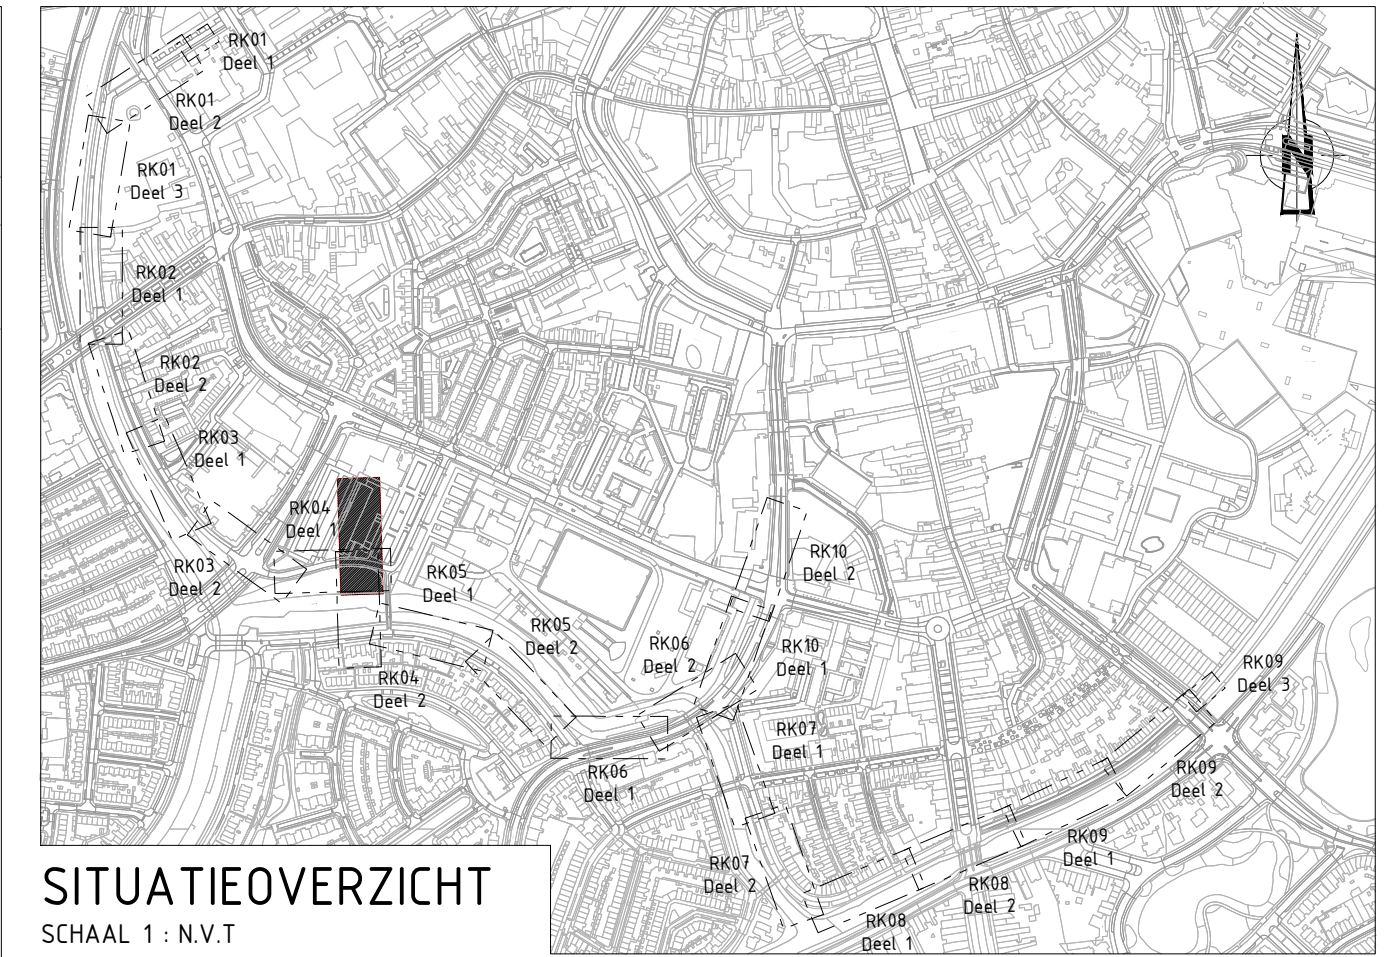


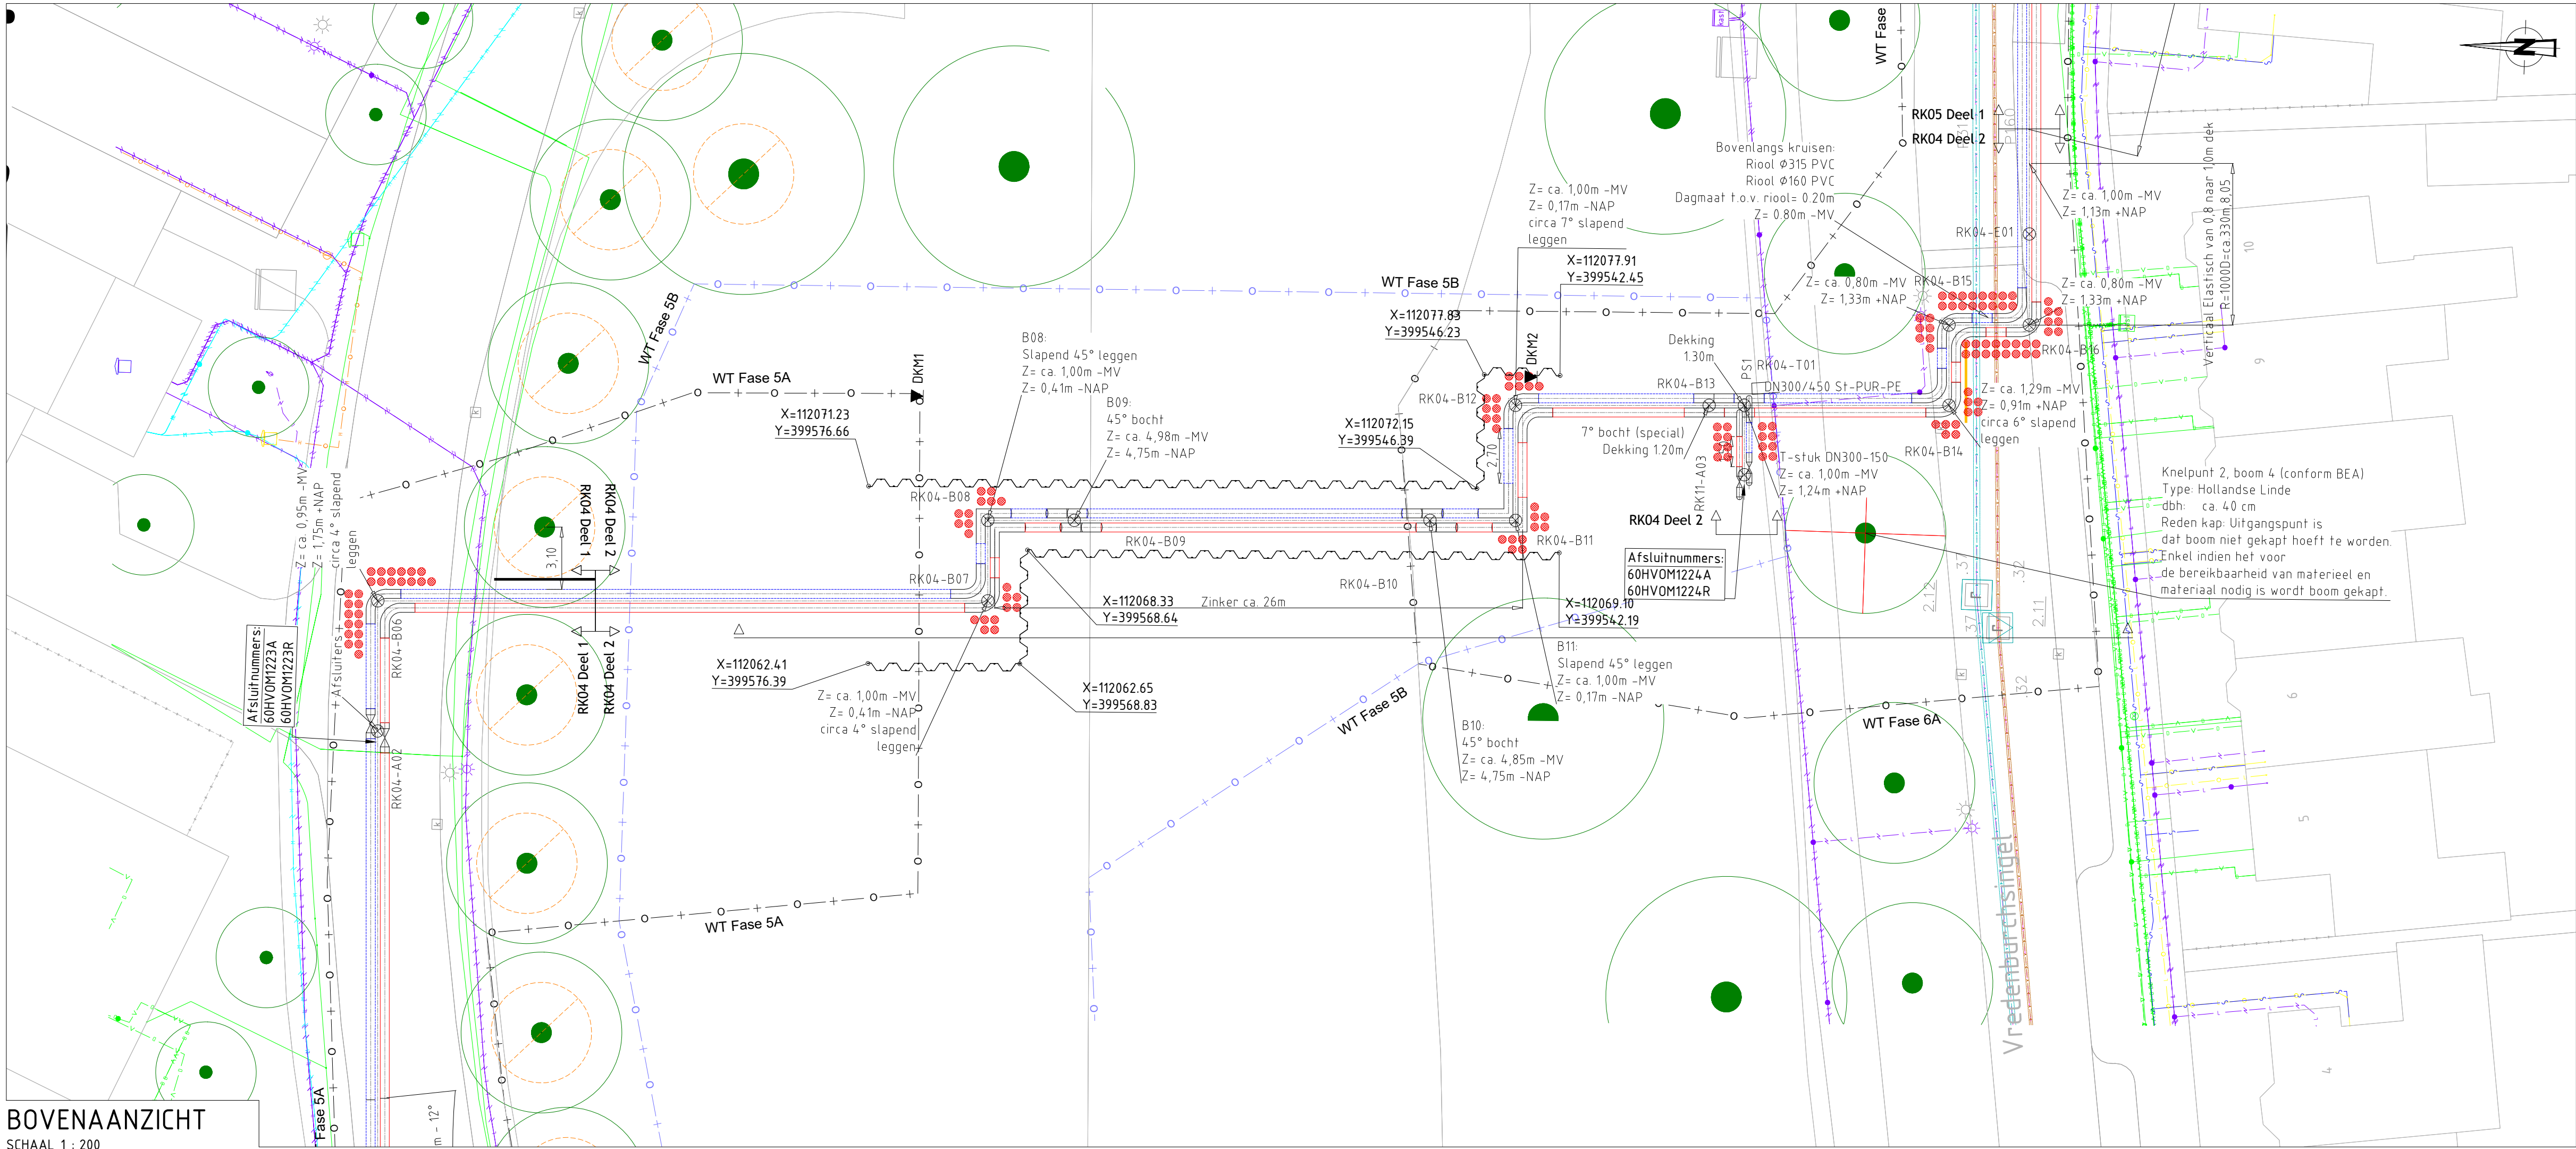

- ### LEGENDA
- WARMTELEIDING (AANVOER)
 - WARMTELEIDING (RETOUR)
 - TOEKOMSTIGE INRICHTING
 - TE VERVUURDER RIOL
 - NIEUW HWA RIOL
 - NIEUW GEMEND RIOL
 - TOEKOMSTIGE INRICHTING SINGELS
- ### LEGENDA BOMEN
- BOOM
 - WAARDEVOLLE BOMEN
 - TOEKOMSTIGE BOMEN
 - WORTELWERING
 - TOEKOMSTIGE BOMEN SINGELS
 - INDICATIEF
- ### LEGENDA WERKGRENS
- WERKGRENS
 - WERKGRENS ZINKER
- ### SLEUFPROFIELEN
- SLEUFPROFIEL B
 - SLEUFPROFIEL C
 - SLEUFPROFIEL D
 - SLEUFPROFIEL E

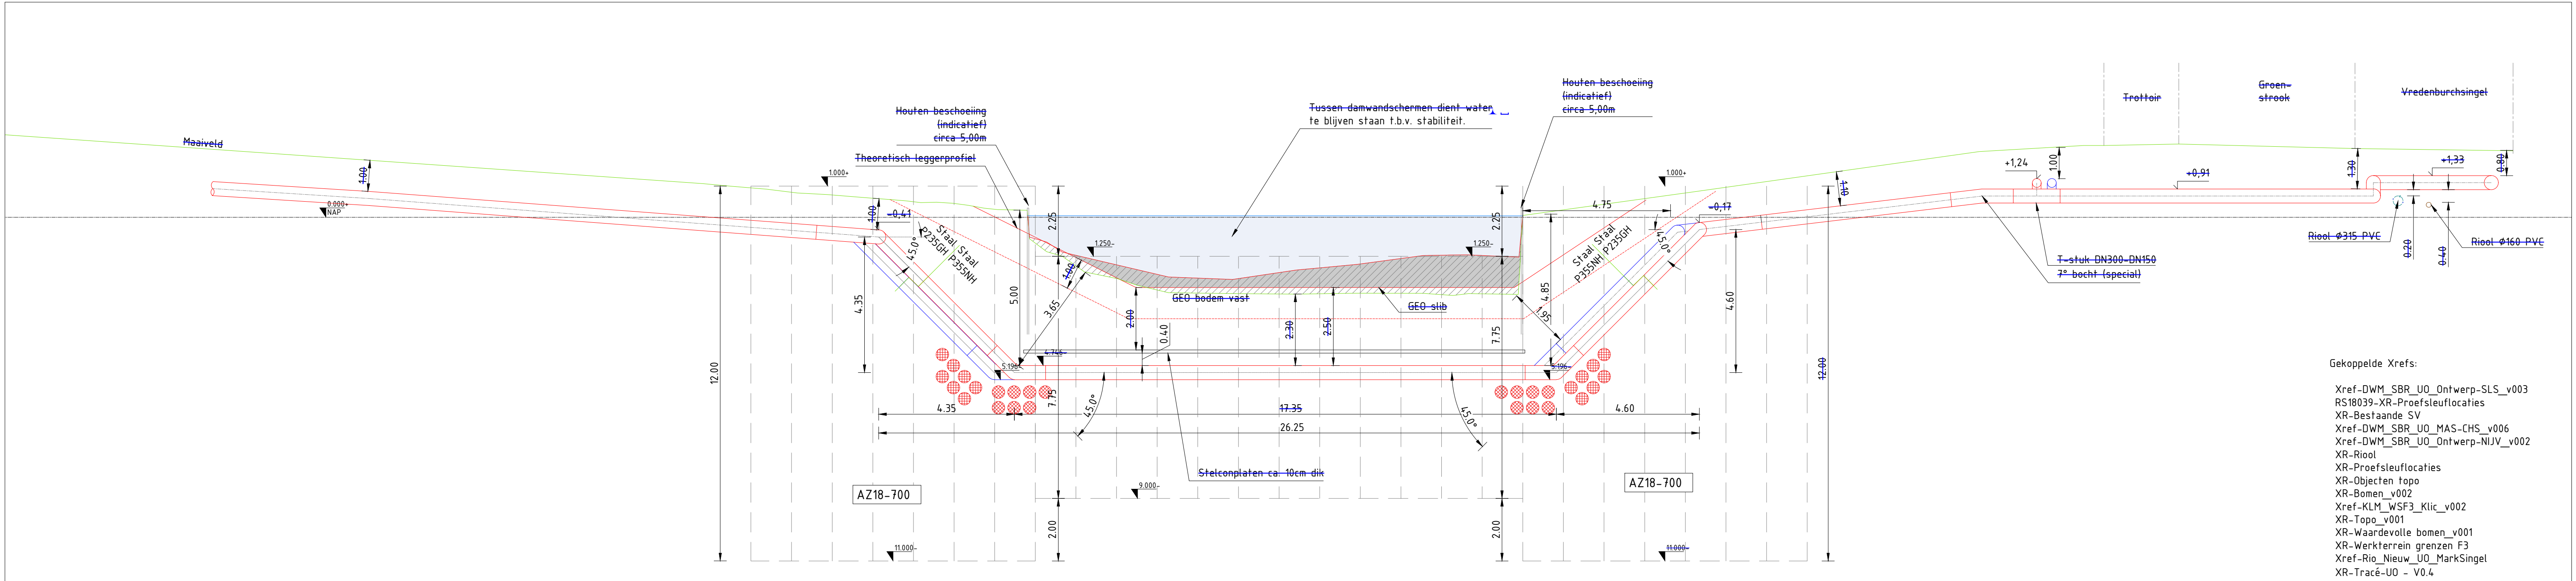

OPMERKING

- Locatie toekomstige trottoirband is afgeleid van het toekomstige inrichtingsprofiel ten noorden van de Schorsmolenstraat en zoals weergegeven op de inrichtingstekening met kenmerk: SIB-NSF-ONT-0002 Nijverheidssingel fietsstraat (Visie Binnensingels)
- Inrichting en locatie bomen is indicatief ingetekend
- Doorsnede - Tekst in rood is door proefsleuf vastgestelde ligging K&L

RK04-B07	112065.732	399570.526	DN300	90° h	Standaard materiaal
RK04-B08	112069.730	399570.664	DN300	90° h	Standaard materiaal
RK04-B09	112069.878	399566.362	DN300	45° v	Special, 1,0x1,0m, Staal P355NH
RK04-B10	112070.491	399548.677	DN300	45° v	Special, 1,0x1,0m, Staal P355NH
RK04-B11	112070.634	399544.416	DN300	90° h	Standaard materiaal
RK04-B12	112076.352	399544.613	DN300	90° h	Standaard materiaal
RK04-B13	112076.684	399534.986	DN300	7° v	Special, 1,0 x 1,0m, Stand. mater.
RK04-B14	112077.095	399523.059	DN300	90° h	Standaard materiaal

Standaard materiaal	DN300	DN200	DN150	DN100	DN80
Diameter buis (mm)	323,9	219,1	168,3	114,3	88,9
Diameter PE (mm)	450	355	280	225	180
Wanddikte buis (mm)	5,6	4,5	4,0	3,6	3,2
Wanddikte bocht (mm)*	7,1	6,3	5,0	4,0	3,6
Bochtstraal	2,50	2,50	2,50	2,50	2,50
Staal kwaliteit	P235GH	P235GH	P235GH	P235GH	P235GH

* Geldt voor zowel bochten 90° en kleiner als voor de Voorgebogen leidingen

DEFINITIEF

Versie	Datum	Omschrijving	SuReZ	RoVe18	PaSo2	RePu2
2.0	26-08-2022	Aanpassingen hulpconstructie/ damwand				

Heijmans Infra BV

Kabels en Leidingssystemen

Graafsebaan 67
5248 JT Rosmalen

Postbus 418
5240 AK Rosmalen

T +31 (0)73 543 66 11

heijmans

Documentsoort Tekening

Projectnummer G.013581

Schaal 1:2000/1:50

Formaat A0

In 13 bladen, blad nr. 12

Gemeten

Tekeningnummer 250-4000-TEK-ALG-012

Versie 2.0