


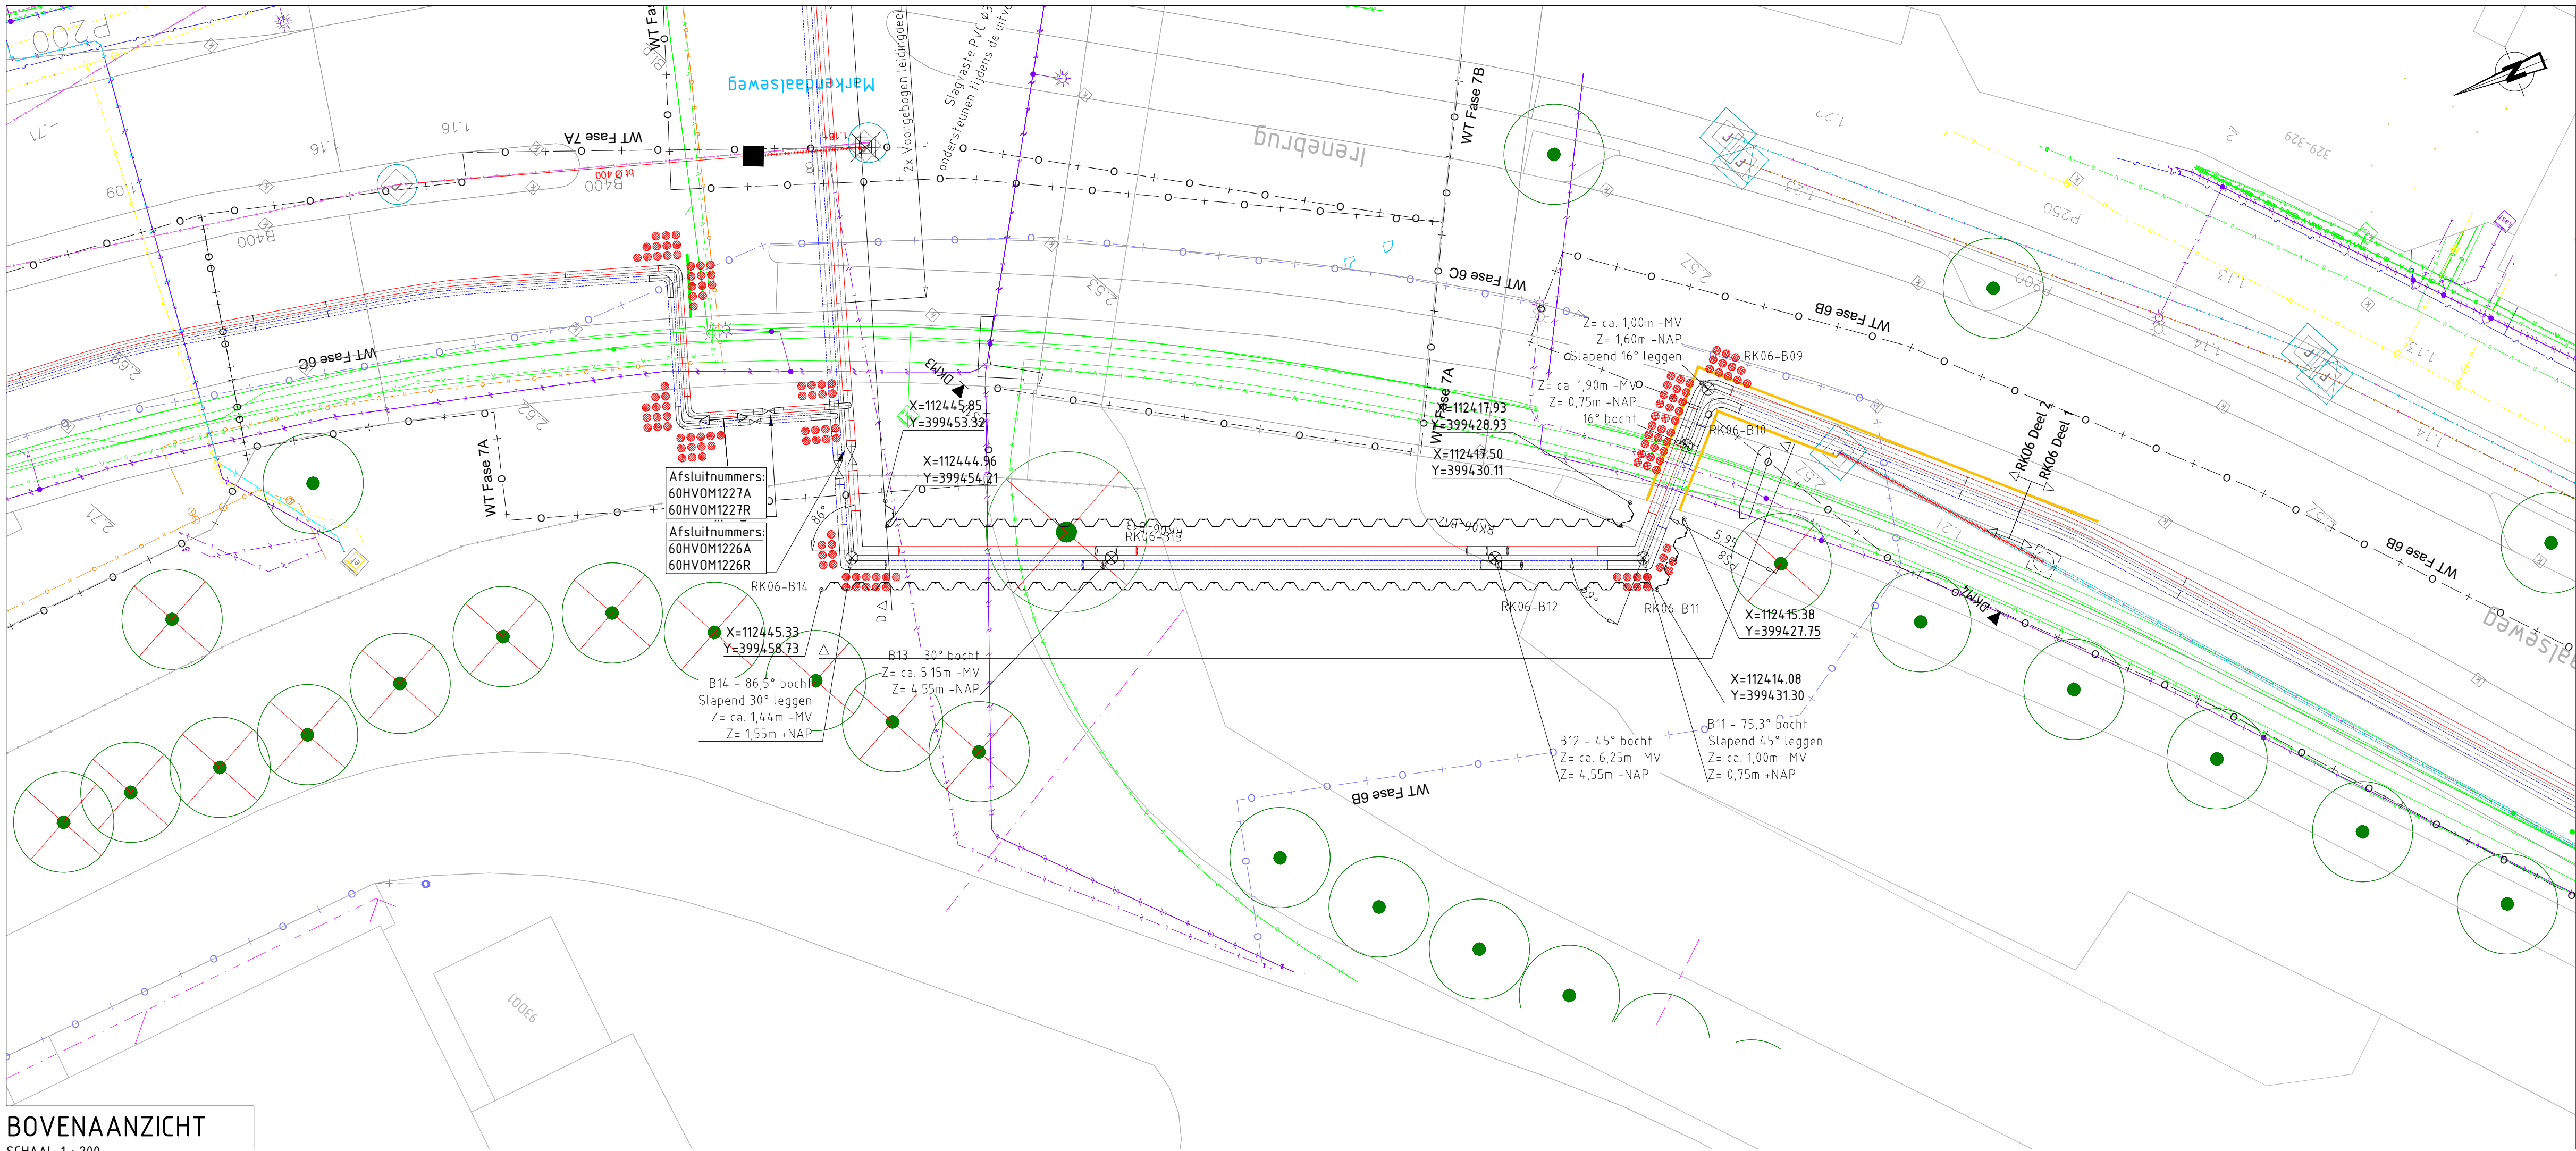

BOVENAANZICHT

SCHAAL 1 : 200



RK06-B09	112418.751	399422.123	DN300	90° h	Standaard materiaal
RK06-B10	112417.717	399424.940	DN300	16° v	Special, 1,0 x 1,0m, Stand. mater.
RK06-B11	112415.642	399430.578	DN300	75,3° g	Special, 2,0 x 2,0m, h. 69° v. 45°
RK06-B12	112421.176	399435.435	DN300	45° v	Special, 1,0 x 1,0m, Staal P355NH
RK06-B13	112435.524	399448.038	DN300	30° v	Special, 1,0 x 1,0m, Staal P355NH
RK06-B14	112445.232	399456.545	DN300	86,5° g	Special, 2,0 x 2,0m, h. 86° v. 30°

Standaard materiaal	DN300	DN200	DN150	DN100	DN80
Diameter buis (mm)	323,9	219,1	168,3	114,3	88,9
Diameter PE (mm)	450	355	280	225	180
Wanddikte buis (mm)	5,6	4,5	4,0	3,6	3,2
Wanddikte bocht (mm)*	7,1	6,3	5,0	4,0	3,6
Bochtsstraal	2,5D	2,5D	2,5D	2,5D	2,5D
Staal kwaliteit	P235GH	P235GH	P235GH	P235GH	P235GH

* Geldt voor zowel bochten 90° en kleiner als voor de Voorgebogen leidingen

OPMERKING

- Locatie toekomstige trottoirband is afgeleid van het toekomstige inrichtingsprofiel ten noorden van de Schorsmolensstraat en zoals weergegeven op de inrichtingstekening met kenmerk: SIB-NSF-ONT-0002 Nijverheidssingel fietsstraat (Visie Binnensingels)
- Inrichting en locatie bomen is indicatief ingetekend
- Doorsnede - Tekst in rood is door proefsleuf vastgestelde ligging K&L

LEGENDA

- WARMTELEIDING [AANVOER]
 - WARMTELEIDING [RETOUR]
 - TOEKOMSTIGE INRICHTING
 - TE VERWIJDEREN RIOOL
 - NIEUW HWA RIOOL
 - NIEUW GEMEND RIOOL
 - TOEKOMSTIGE INRICHTING SINGELS
- PS1 - PROEFSLEUFLOCATIE
- WATER
- TOEKOMSTIGE WATERPARTIJ

LEGENDA K&L

- PETROCHEMIE
 - BUISLEIDING GEVAARLIJKE INHOUD
 - DATATRANSPORT
 - GAS HOGE DRUK
 - GAS LAGE DRUK
 - HOOGSPANNING
 - LAAGSPANNING
 - MIDDENSPANNING
 - OVERIG
 - PERSRIOOL
 - RIOOL GEMENGD (VRIJVERVAL)
 - RIOOL DWA (VRIJVERVAL)
 - RIOOL HWA (VRIJVERVAL)
 - RIOOL IT (VRIJVERVAL)
 - RIOOL GEDÄMMERD
 - WARMTE
 - WATERLEIDING
 - WEES (ONBEKEND)
- BOOM
- TOEKOMSTIGE BOOM
- WORTLEWERING
- WAARDEVOLLE BOOM
- TE KAPPEN BOOM
- TOEKOMSTIGE BOOM
- SINGELS - INDICATIEF

DEFINITIEF

2.0	26-08-2022	Aanpassingen hulpconstructie/ damwand	SuRe2	RoVe18	PaSo2	RePu2
Versie	Datum	Omschrijving	Opsteller	Gecontroleerd	Geautoriseerd	Vrijgegeven
Heijmans Infra BV Kabels en Leidingsystemen						
Grafsebaan 67 5248 JT Rosmalen			Postbus 418 5240 AX Rosmalen			T +31 (0)73 543 66 11
Documentsoort			Tekening			
Projectnummer			G.013581			
Schaal			1:2000/1:50			
Formaat			A0			
In			13 bladen, blad nr. 13			
Gemeten						
Tekeningsnummer			250-4000-TEK-ALG-013			
Versie			2.0			

PRINCIPEDOORSNEDE

SCHAAL 1 : 100

