




- Doorsnede D - D - gebouw 5 -

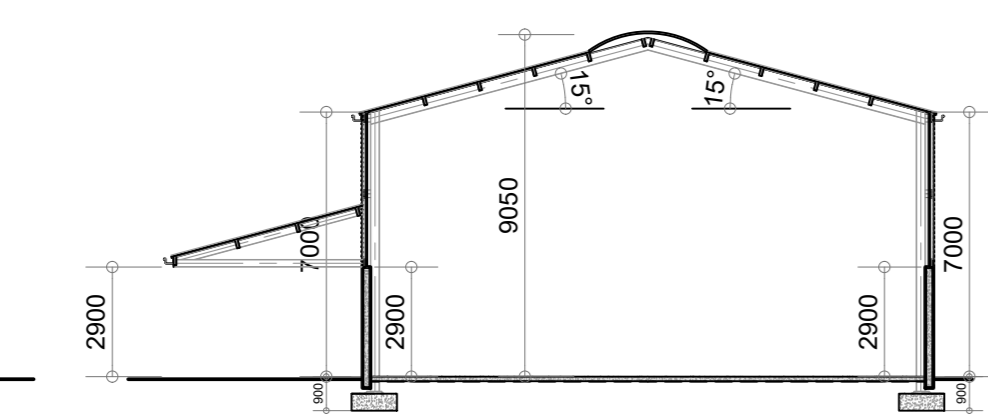



- Doorsnede A - A - gebouw 1 -

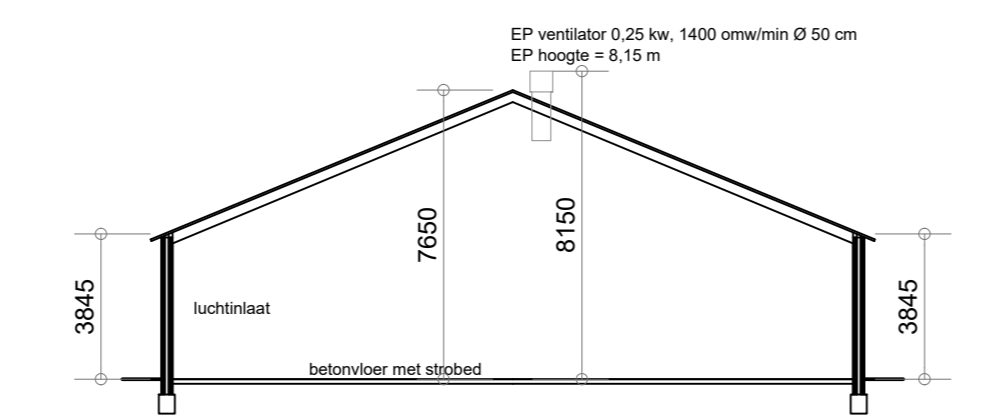

- Doorsnede B - B - gebouw 2 -

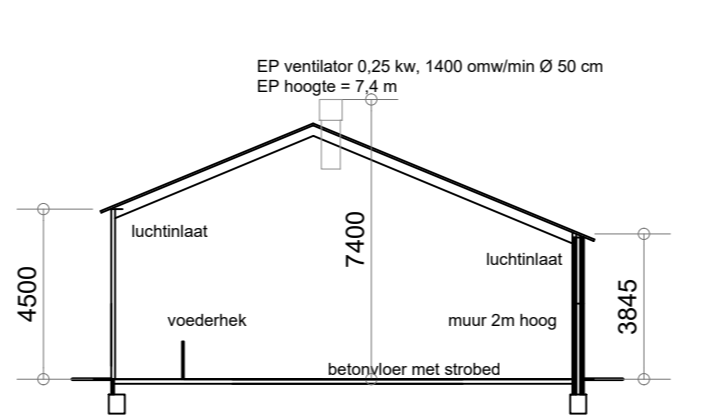

- Doorsnede C - C - gebouw 2 -

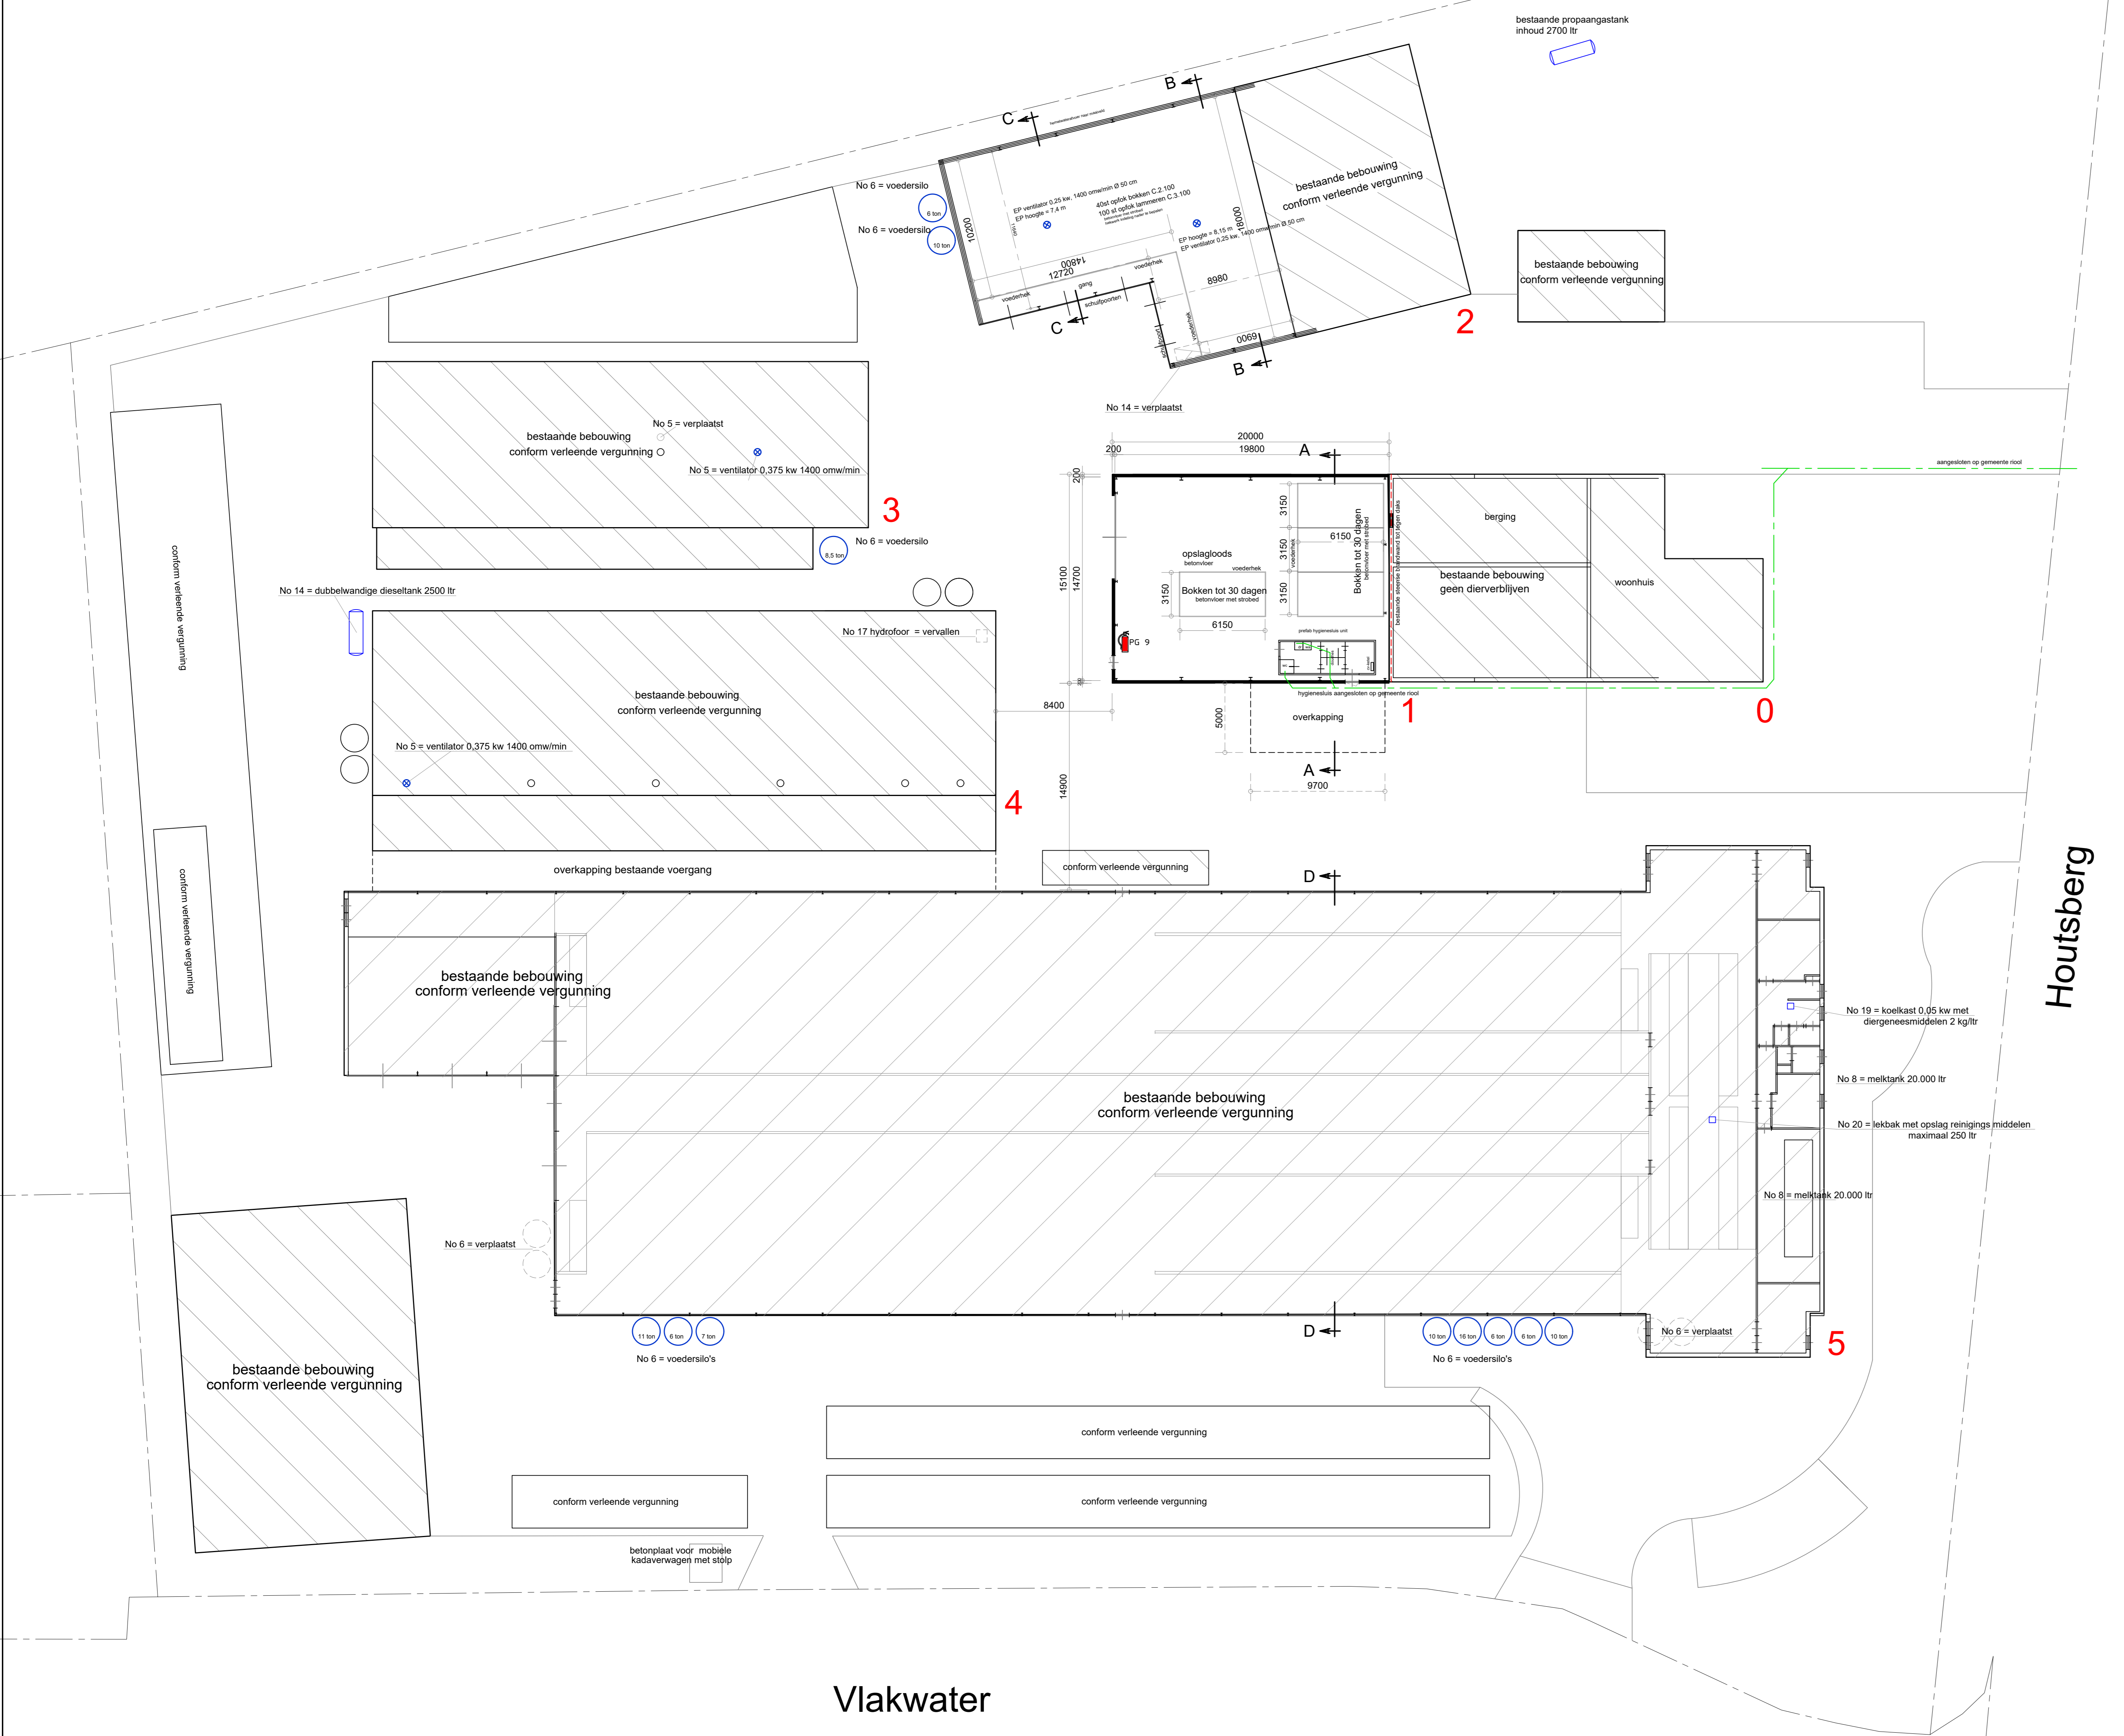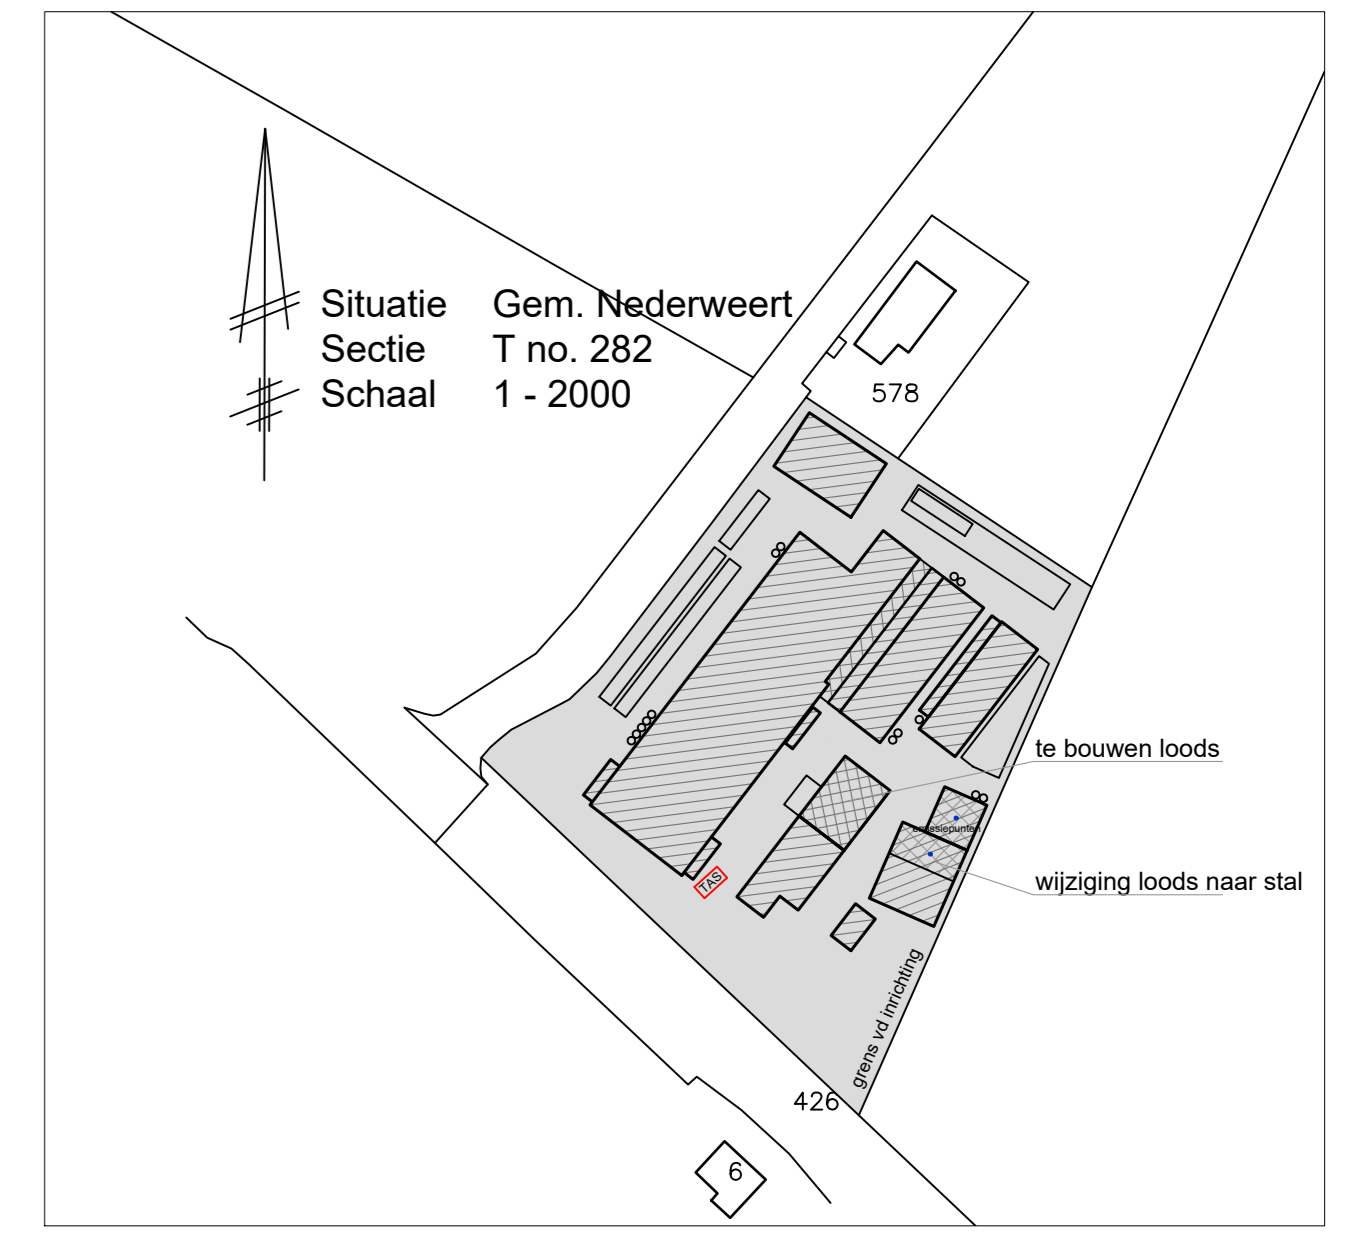

Houtsberg

Vlakwater

<p>Werk: Tekening aanvraag omgevingsvergunning Bedrijf: Houtsberg 11, 6034 ST Nederweert-Eind</p>	<p>Werk nr: 4925-4</p>
<p>Opdrachtgever:</p>	<p>gew. d.d. 30-11-2022V4 d.d. 05-05-2022V1 Schaal 1:200</p>
<p>van den SCHOOR bouwkundig ontwerp bureau BV Gildelaan 7, 6095 AL, Baexem tel. 0475-45 1007</p>	