


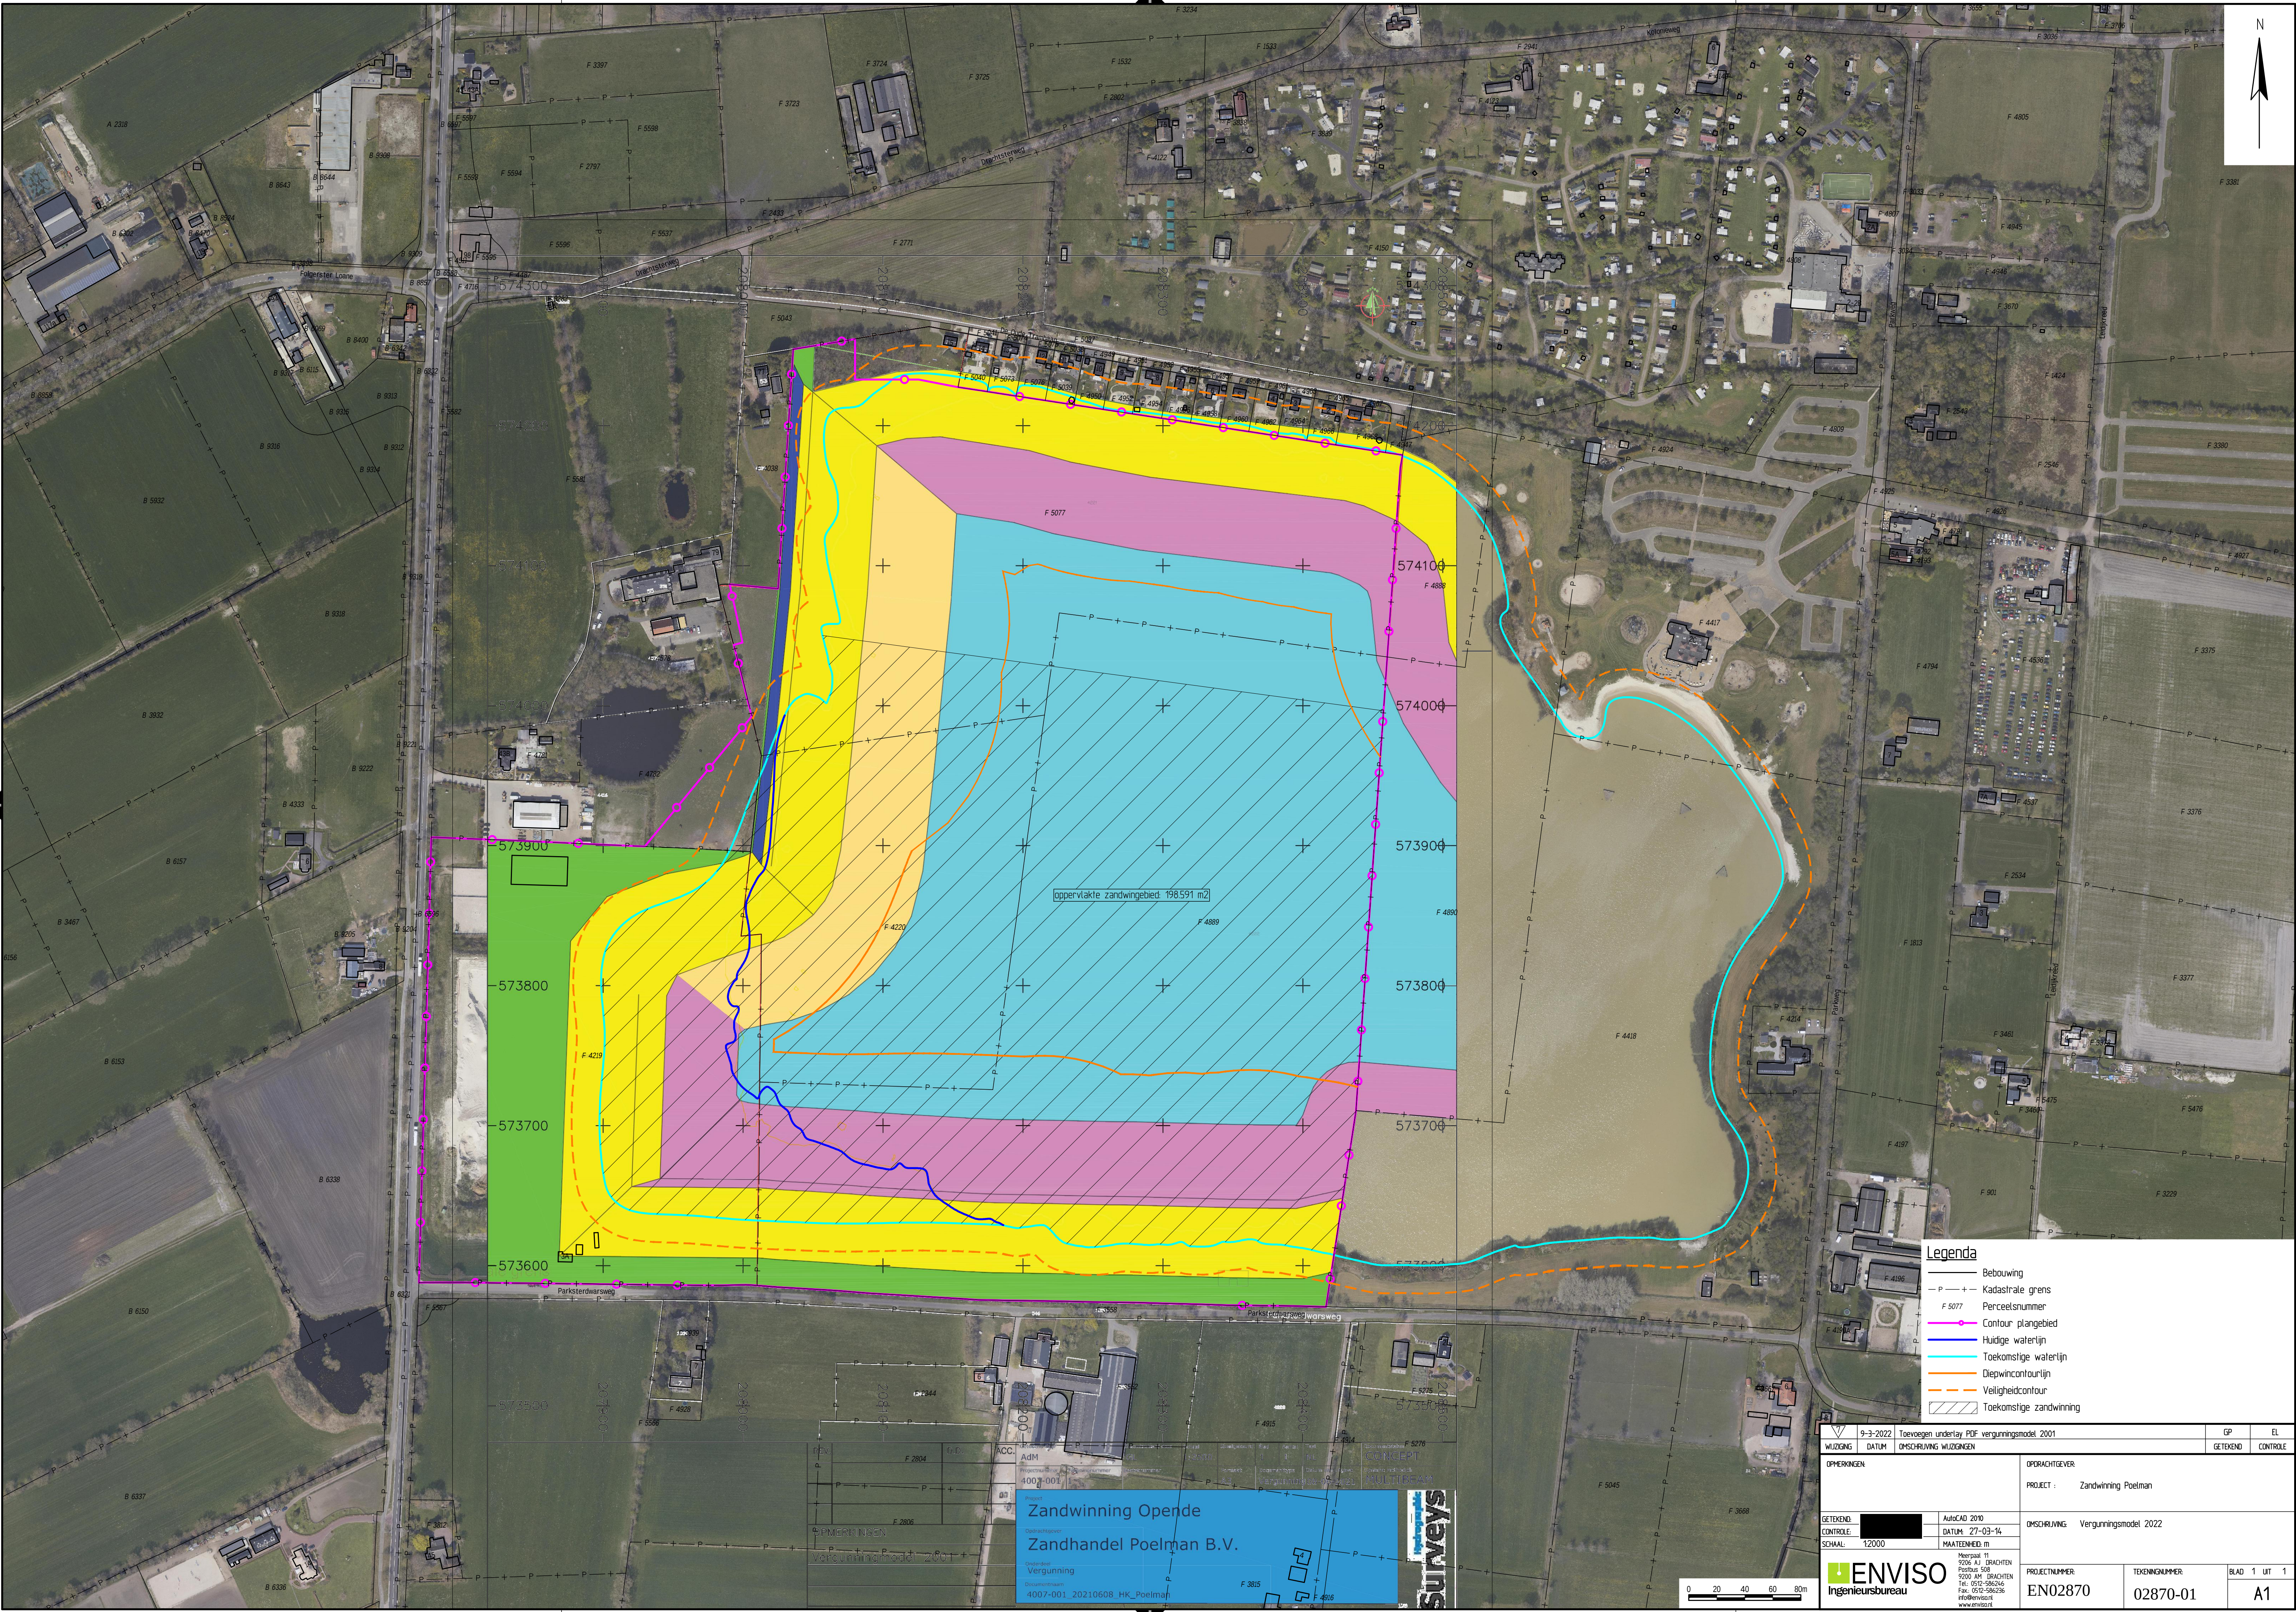

Legenda

- Bebouwing
- Kadastrale grens
- Perceelsnummer
- Contour plangebied
- Huidige waterlijn
- Toekomstige waterlijn
- Diepwintercontourlijn
- Veiligheidscontour
- Toekomstige zandwinning

9-3-2022 Toevoegen onderlay PDF vergunningmodel 2001		GP	EL
WIZOING	DATUM	OMSCHRIJVING WIZOINGEN	GETEKEND
OPMERKINGEN:		OPDRACHTGEVER:	
		PROJECT : Zandwinning Poelman	
GETEKEND:		OMSCHRIJVING: Vergunningmodel 2022	
CONTROLE:			
SCHAAAL: 1:2000		MAATENHEID: m	
		PROJECTNUMMER: EN02870	
		TEKENINGNUMMER: 02870-01	
		BLAD 1 UT 1	
		A1	

Zandwinning Opende
Zandhandel Poelman B.V.

Vergunning
Documentnummer: 4007-001_20210608_HK_Poelman

ENVISO
Ingenieursbureau

Meerpaal 11
5206 AJ BRACHTEN
Postbus 508
5200 AM BRACHTEN
Tel. 0512-586234
Fax 0512-586236
www.enviso.nl