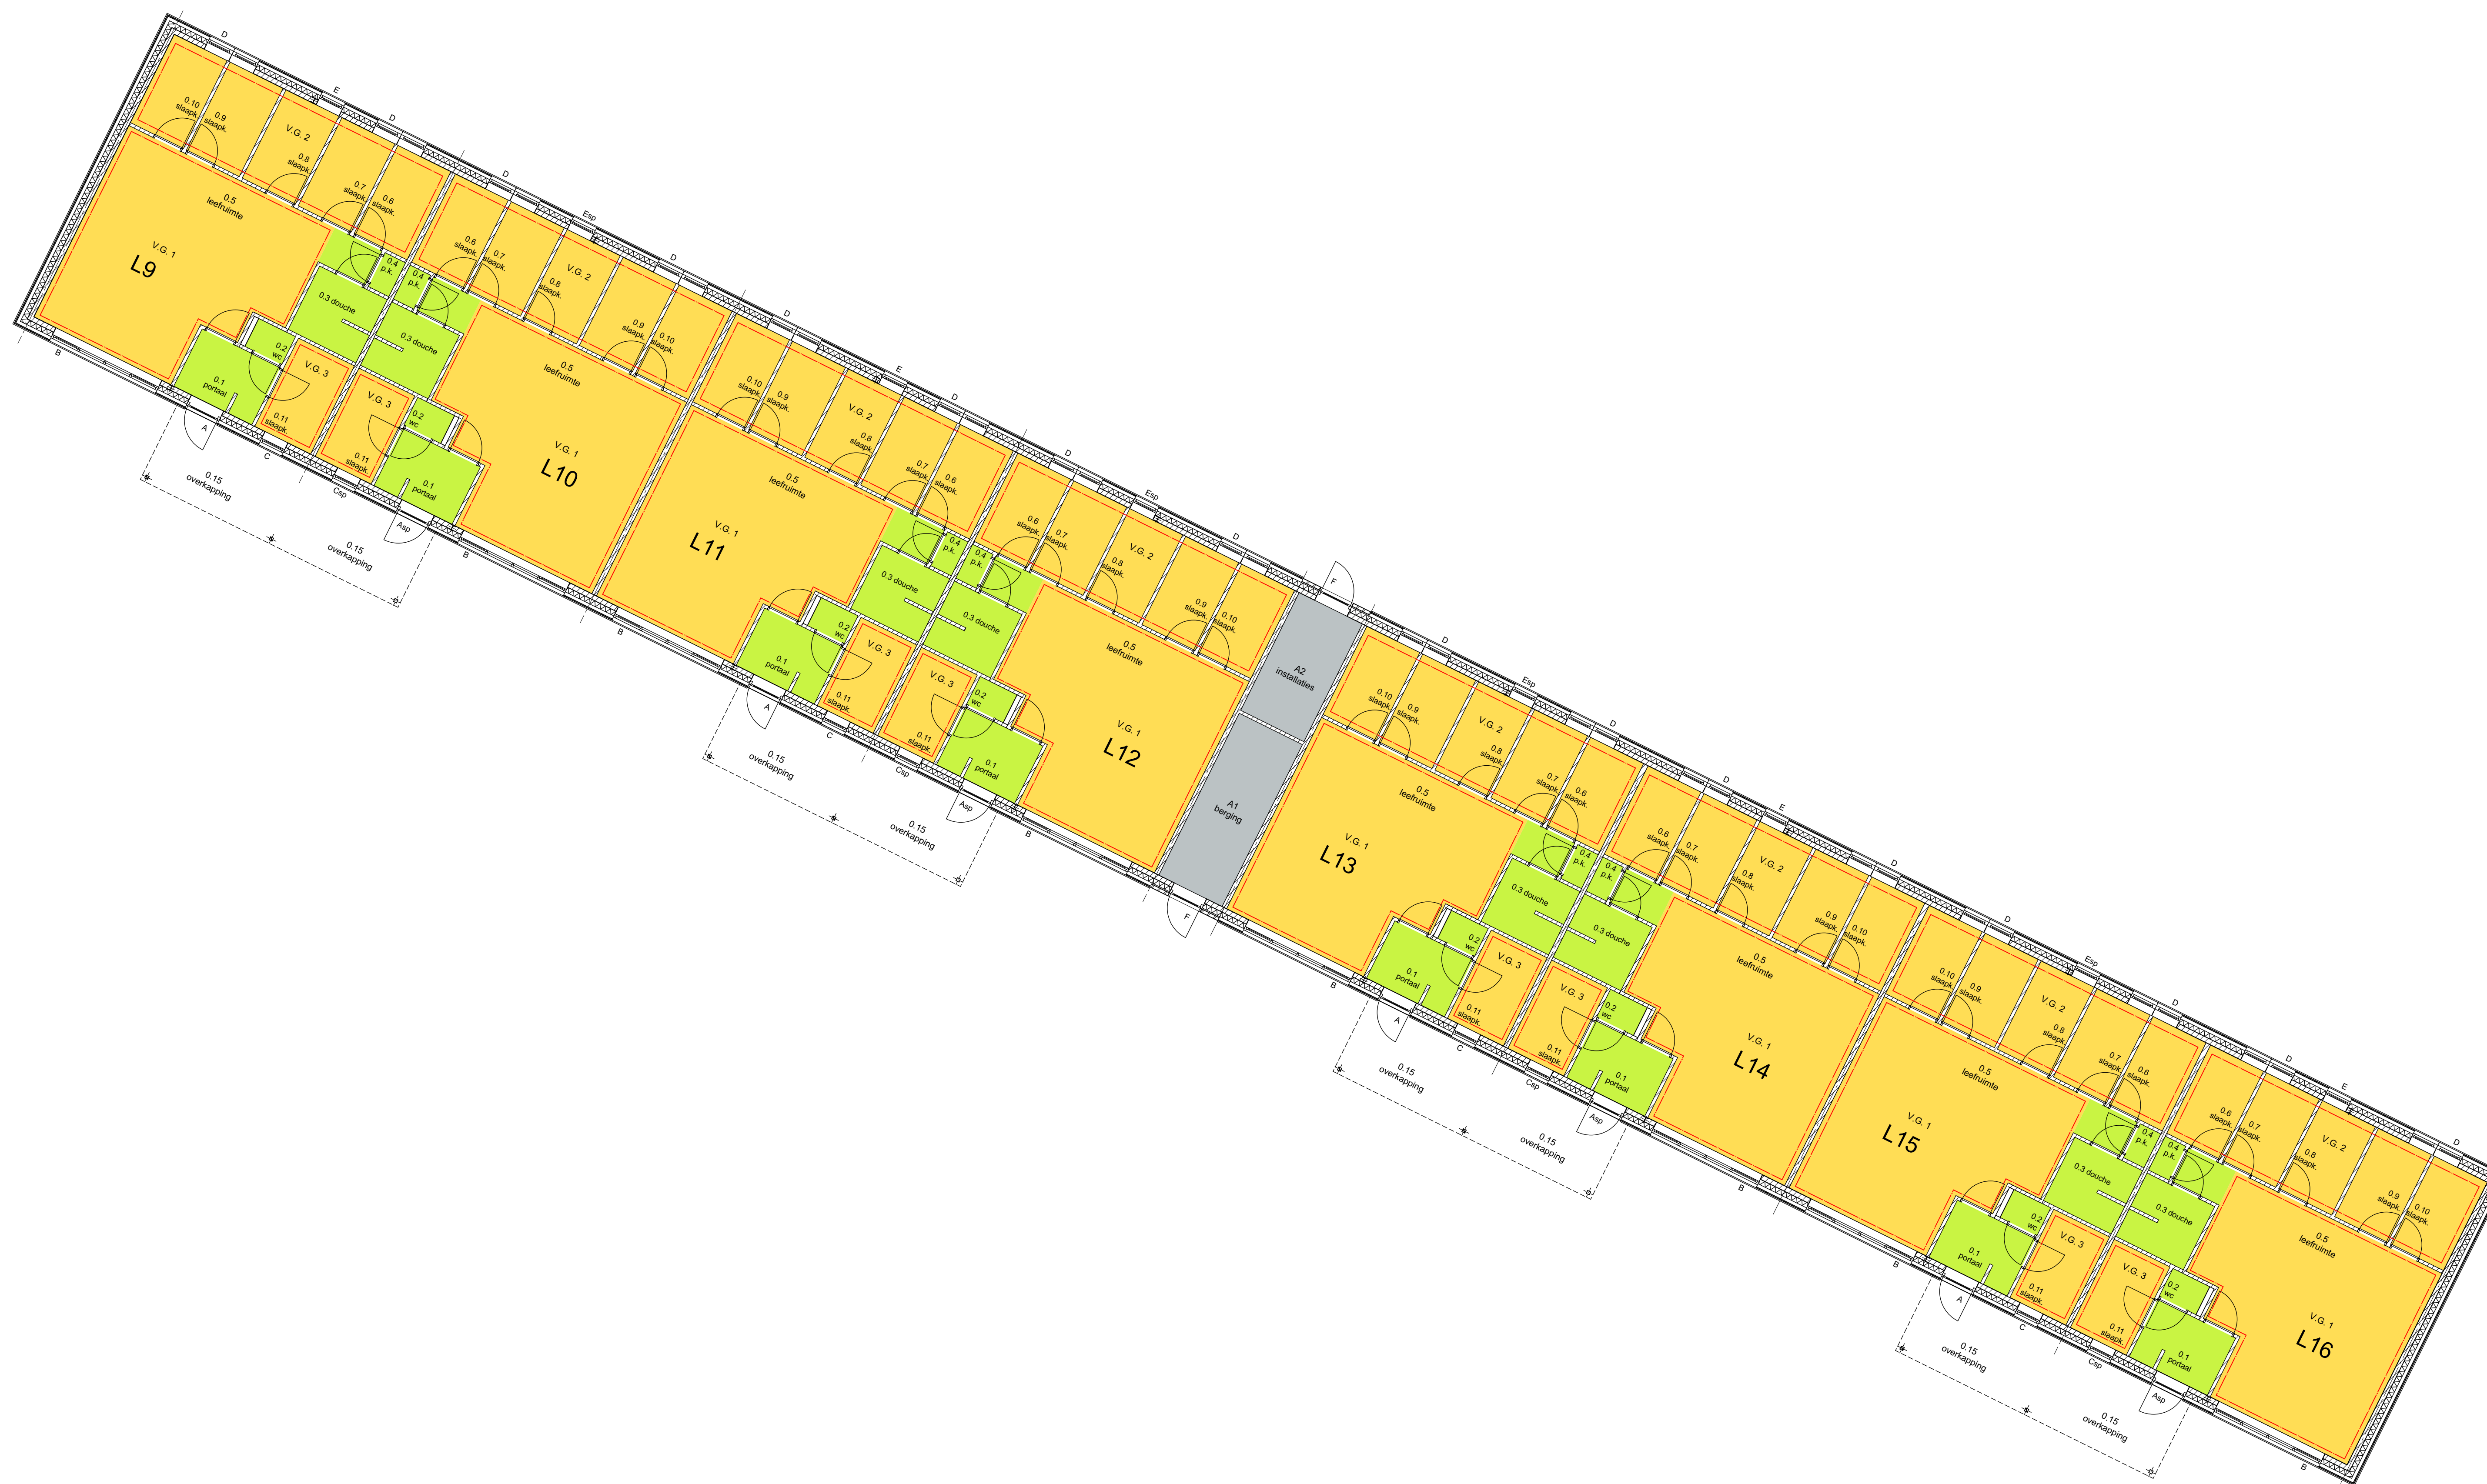


RENNVOOI:

- = gebruiksoppervlakte
- = verblijfsruimte, tevens gebruiksoppervlakte
- = verblijfsgebied