



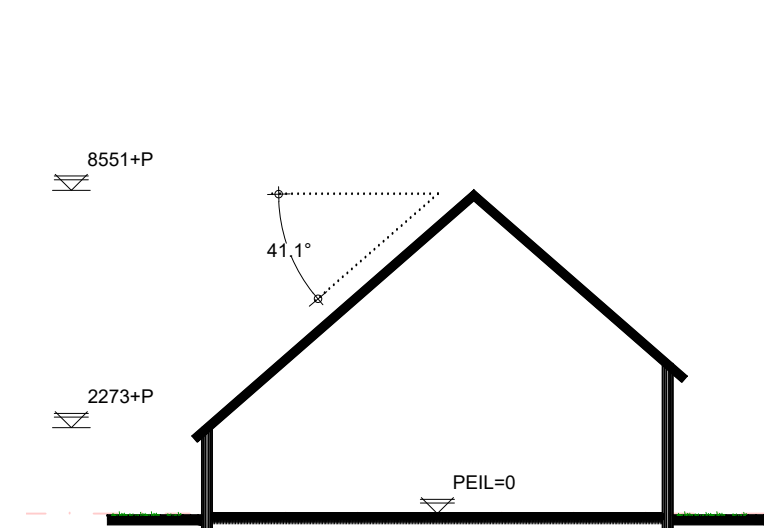


Doorsnede: A-A gebouw: 1

wanden : metselwerk
vloeren : betonvloer+betonnenroosters
dak : dakpannen+gordingen+dakisolatie

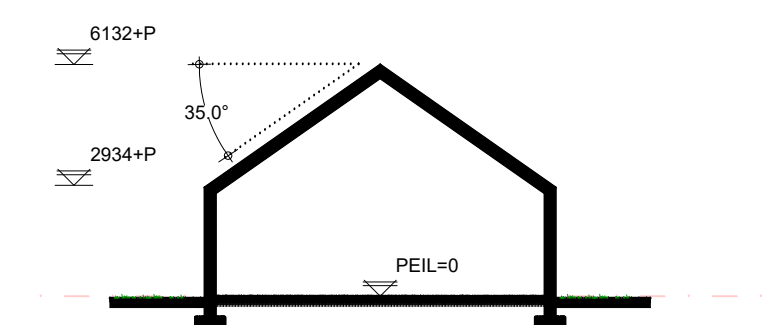


Doorsnede: A'-A' gebouw: 1

wanden : metselwerk
vloeren : betonvloer+betonnenroosters
dak : dakpannen+gordingen+dakisolatie

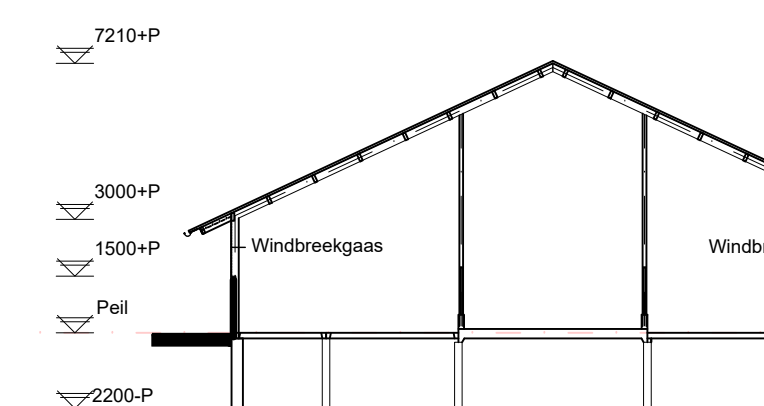


Doorsnede: B-B gebouw: 2

wanden : metselwerk spouwmuur + spouwisolatie
vloeren : betonvloer
dak : golfplaten + gordingen
mestopslag : 600 m3

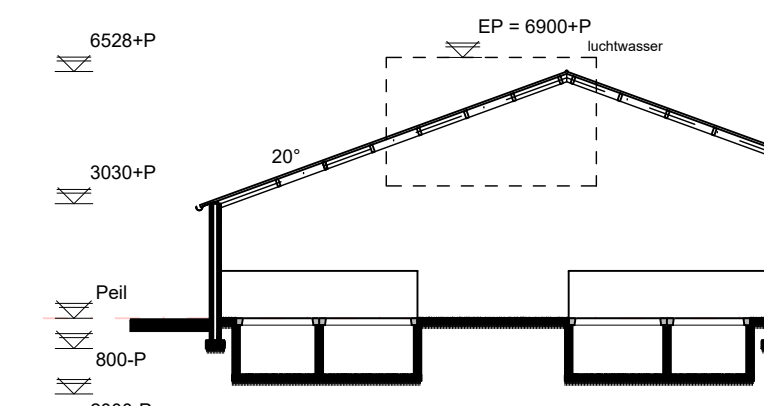


Doorsnede: C-C gebouw: 3

wanden : metselwerk spouwmuur + spouwisolatie
vloeren : betonvloer
dak : golfplaten + gordingen
mestopslag : 640m³

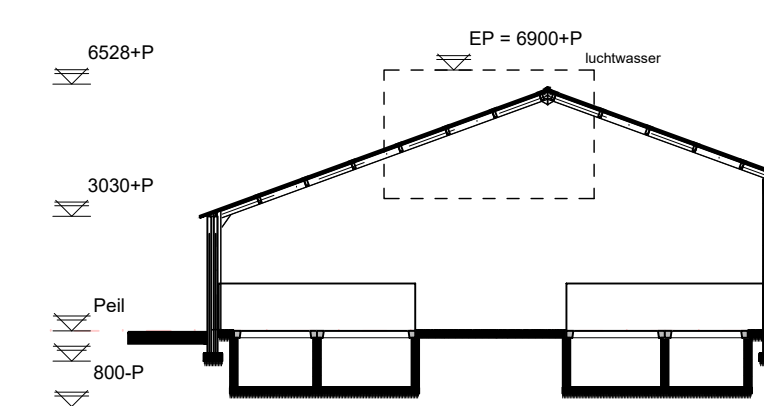


Doorsnede: C'-C' gebouw: 3

wanden : metselwerk spouwmuur + spouwisolatie
vloeren : betonvloer
dak : golfplaten + gordingen

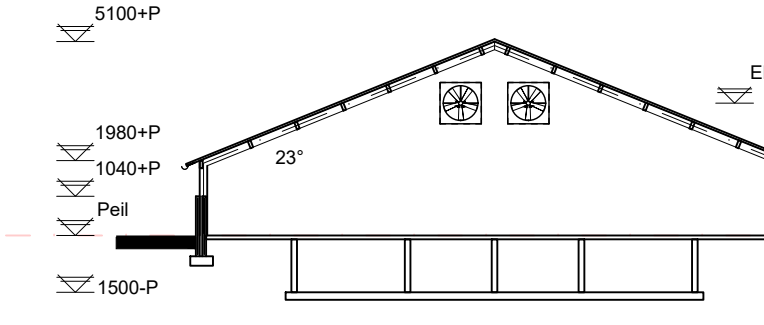


Doorsnede: D-D gebouw: 4

wanden : metselwerk
vloeren : betonvloer+betonnenroosters
dak : vezelcementgolfplaten+gordingen+dakisolatie
mestopslag : 80 m3

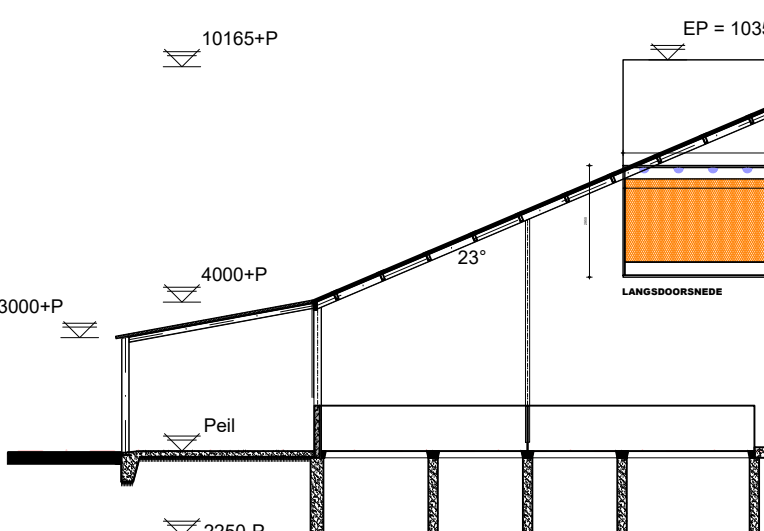


Doorsnede: H-H gebouw: 2

wanden : metselwerk
vloeren : betonvloer
dak : vezelcementgolfplaten+gordingen
mestopslag : 1500 m³

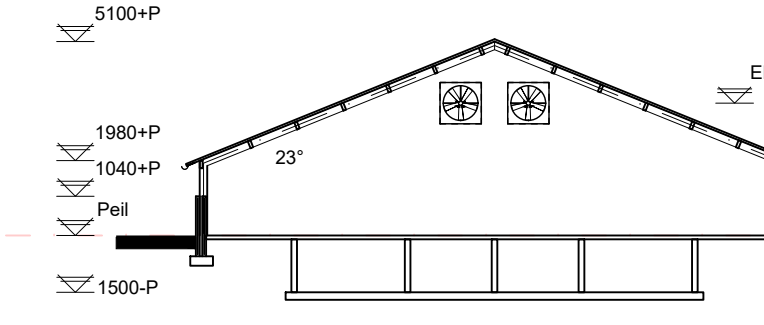


Doorsnede: E-E- Gebouw: 5

wanden : metselwerk spouwmuur
vloeren : betonvloer
dak : vezelcementgolfplaten + gordingen + isolatie

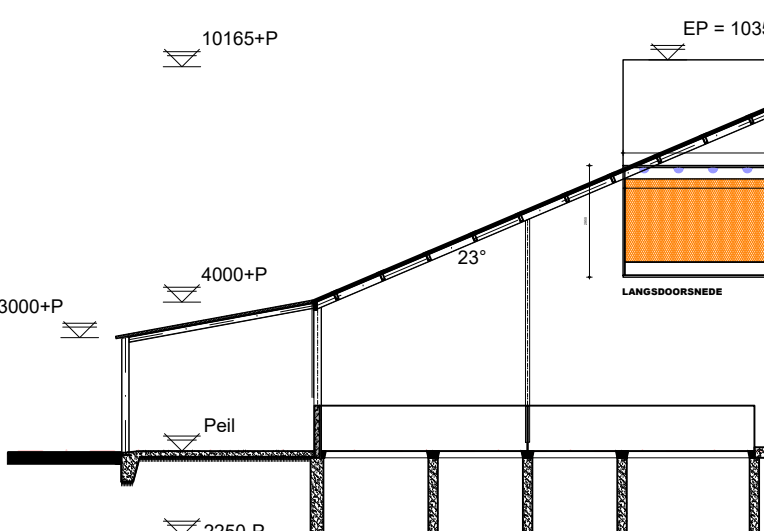


Doorsnede: F-F gebouw: 6

wanden : metselwerk spouwmuur+spouwisolatie
vloeren : betonvloer+betonnenroosters
dak : golfplaten+gordingen+dakisolatie
mestopslag : 580 m3

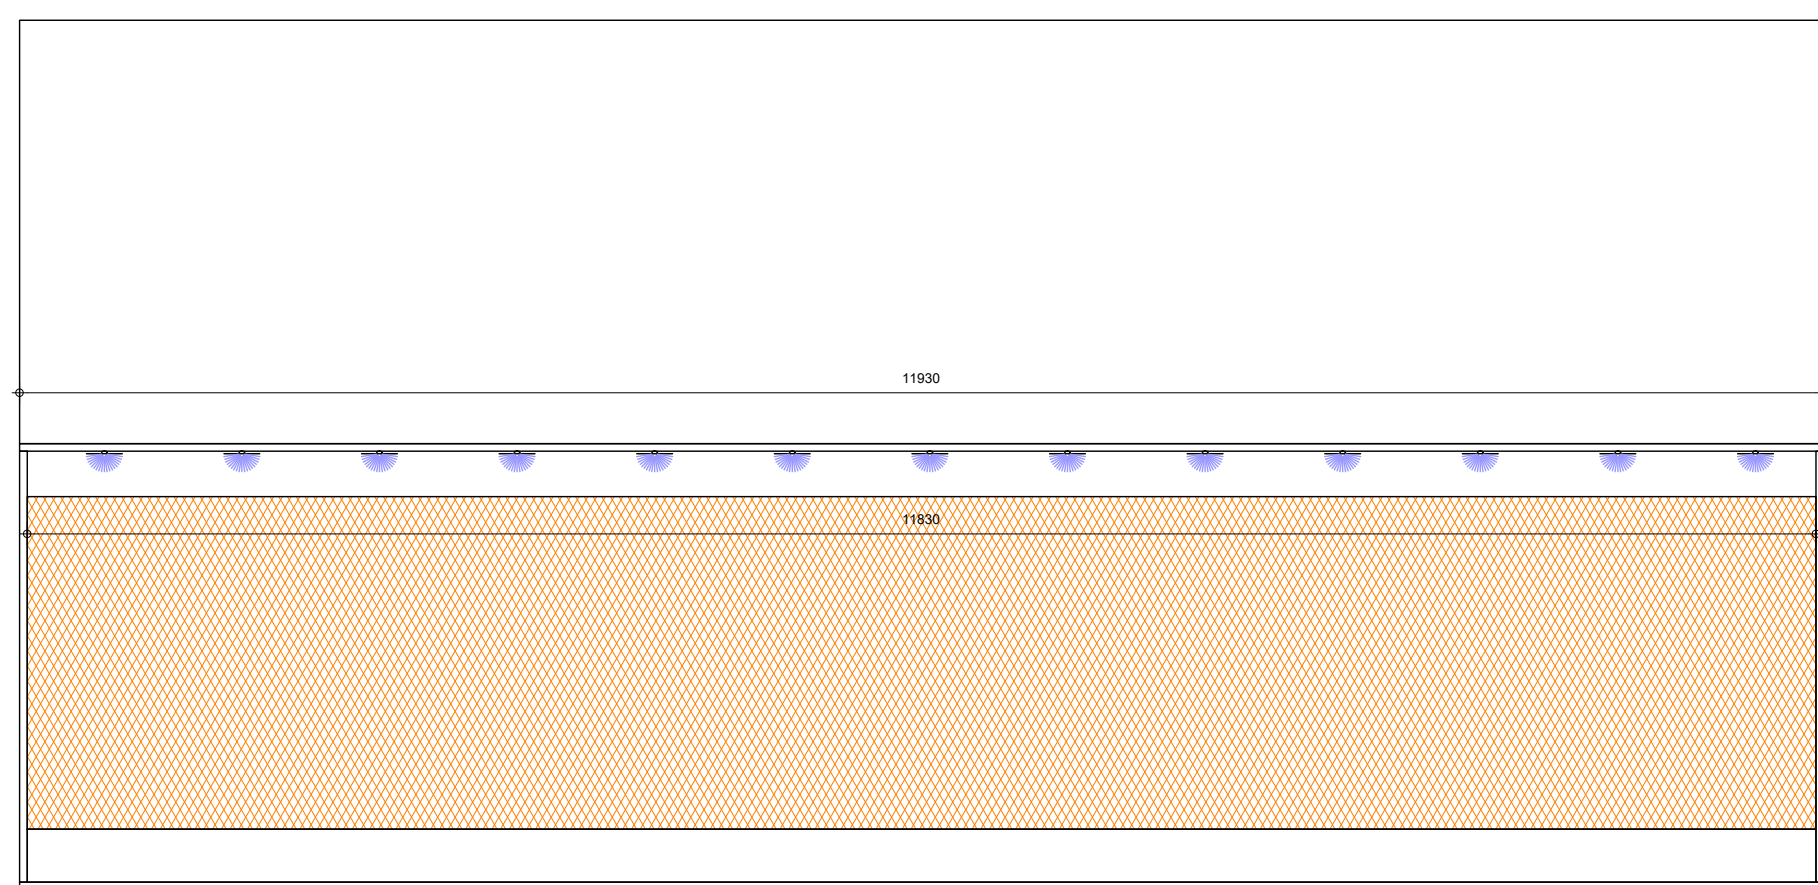


LANGSDOORSNEDE

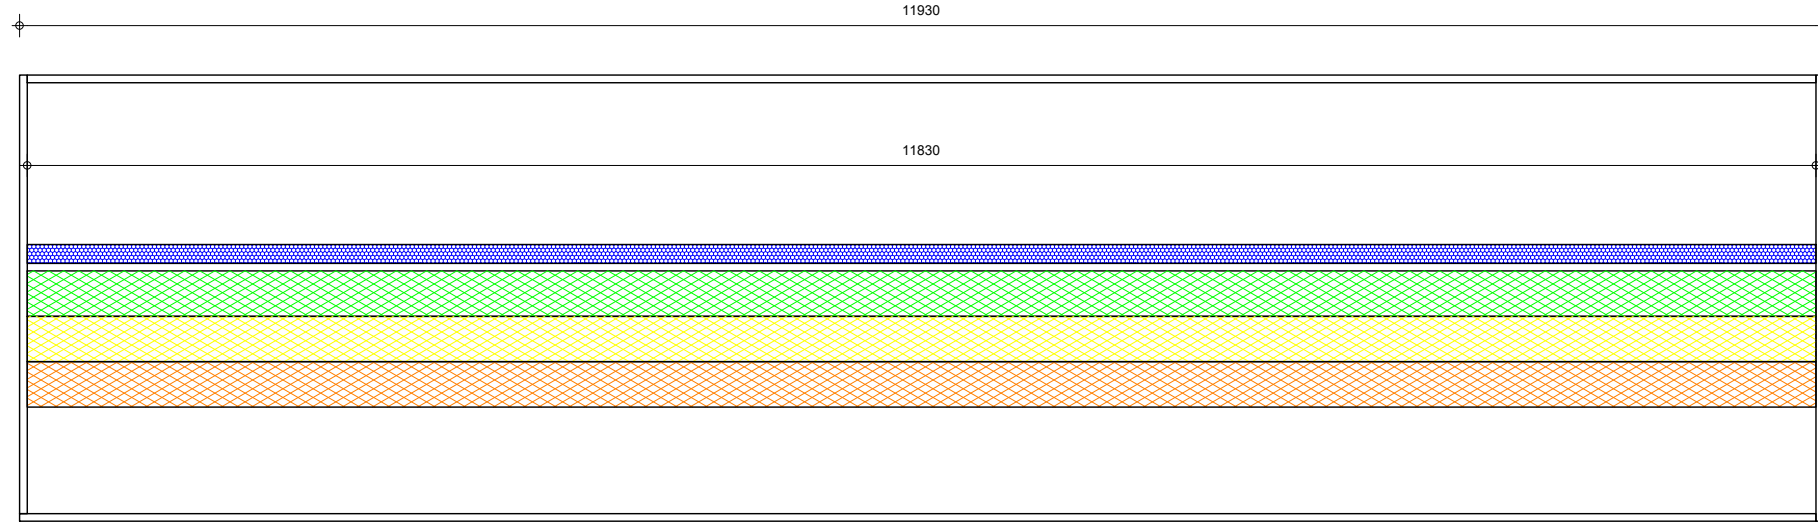


PLATTEGROND stal -2-

BWL 2010.26.V4
Chemisch luchtwassysteem 95 % ammoniakemissiereductie

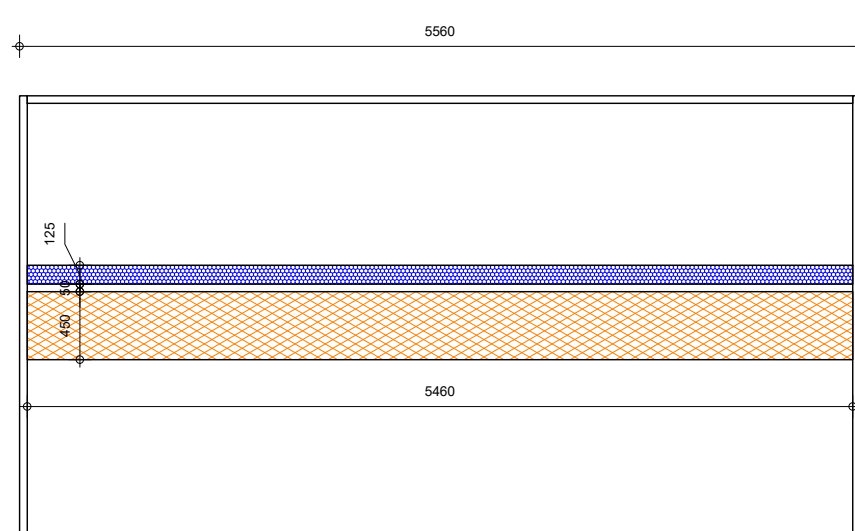


PLATTEGROND stal -3 & 6-


BWL 2010.25
Chemisch luchtwassysteem 70 % ammoniakemissiereductie

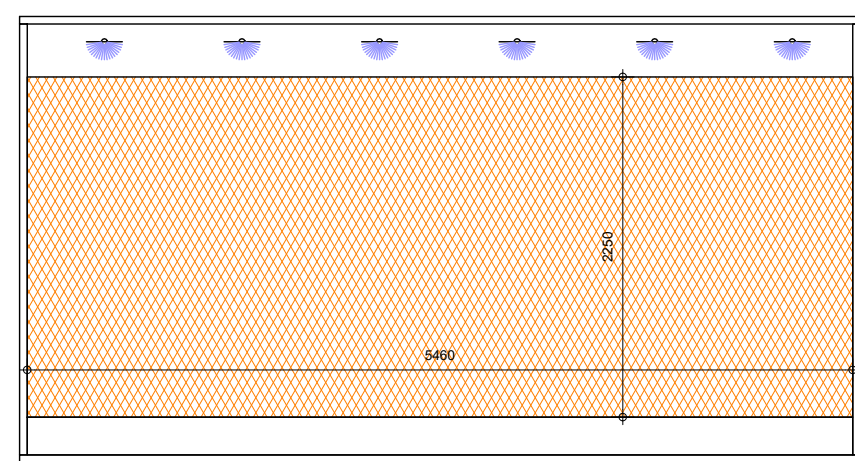


LANGSDOORSNEDE

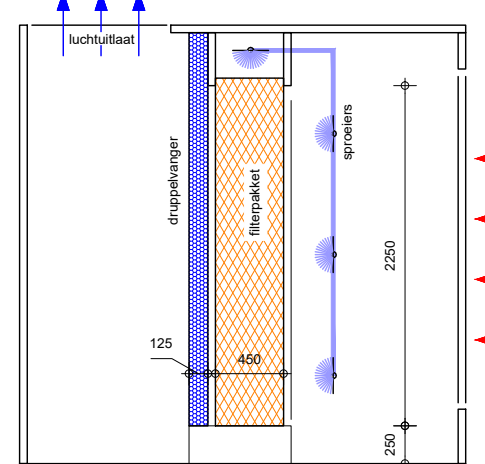

DWARSDOORSNEDE

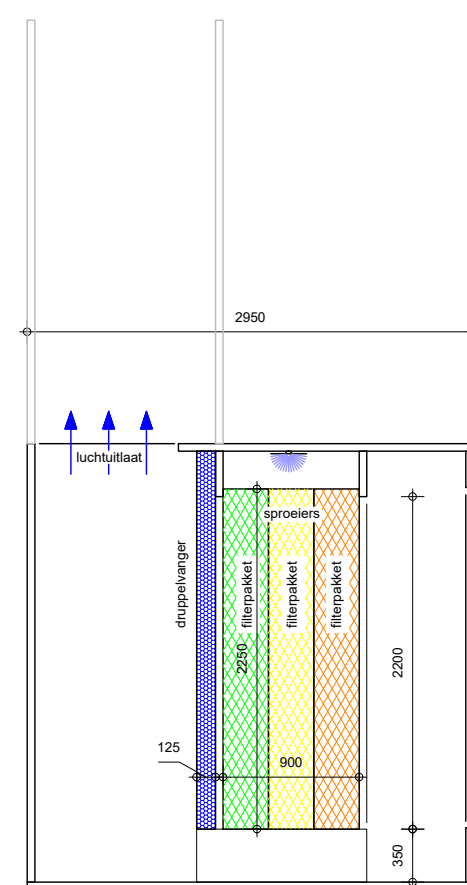

DWARSDOORSNEDE

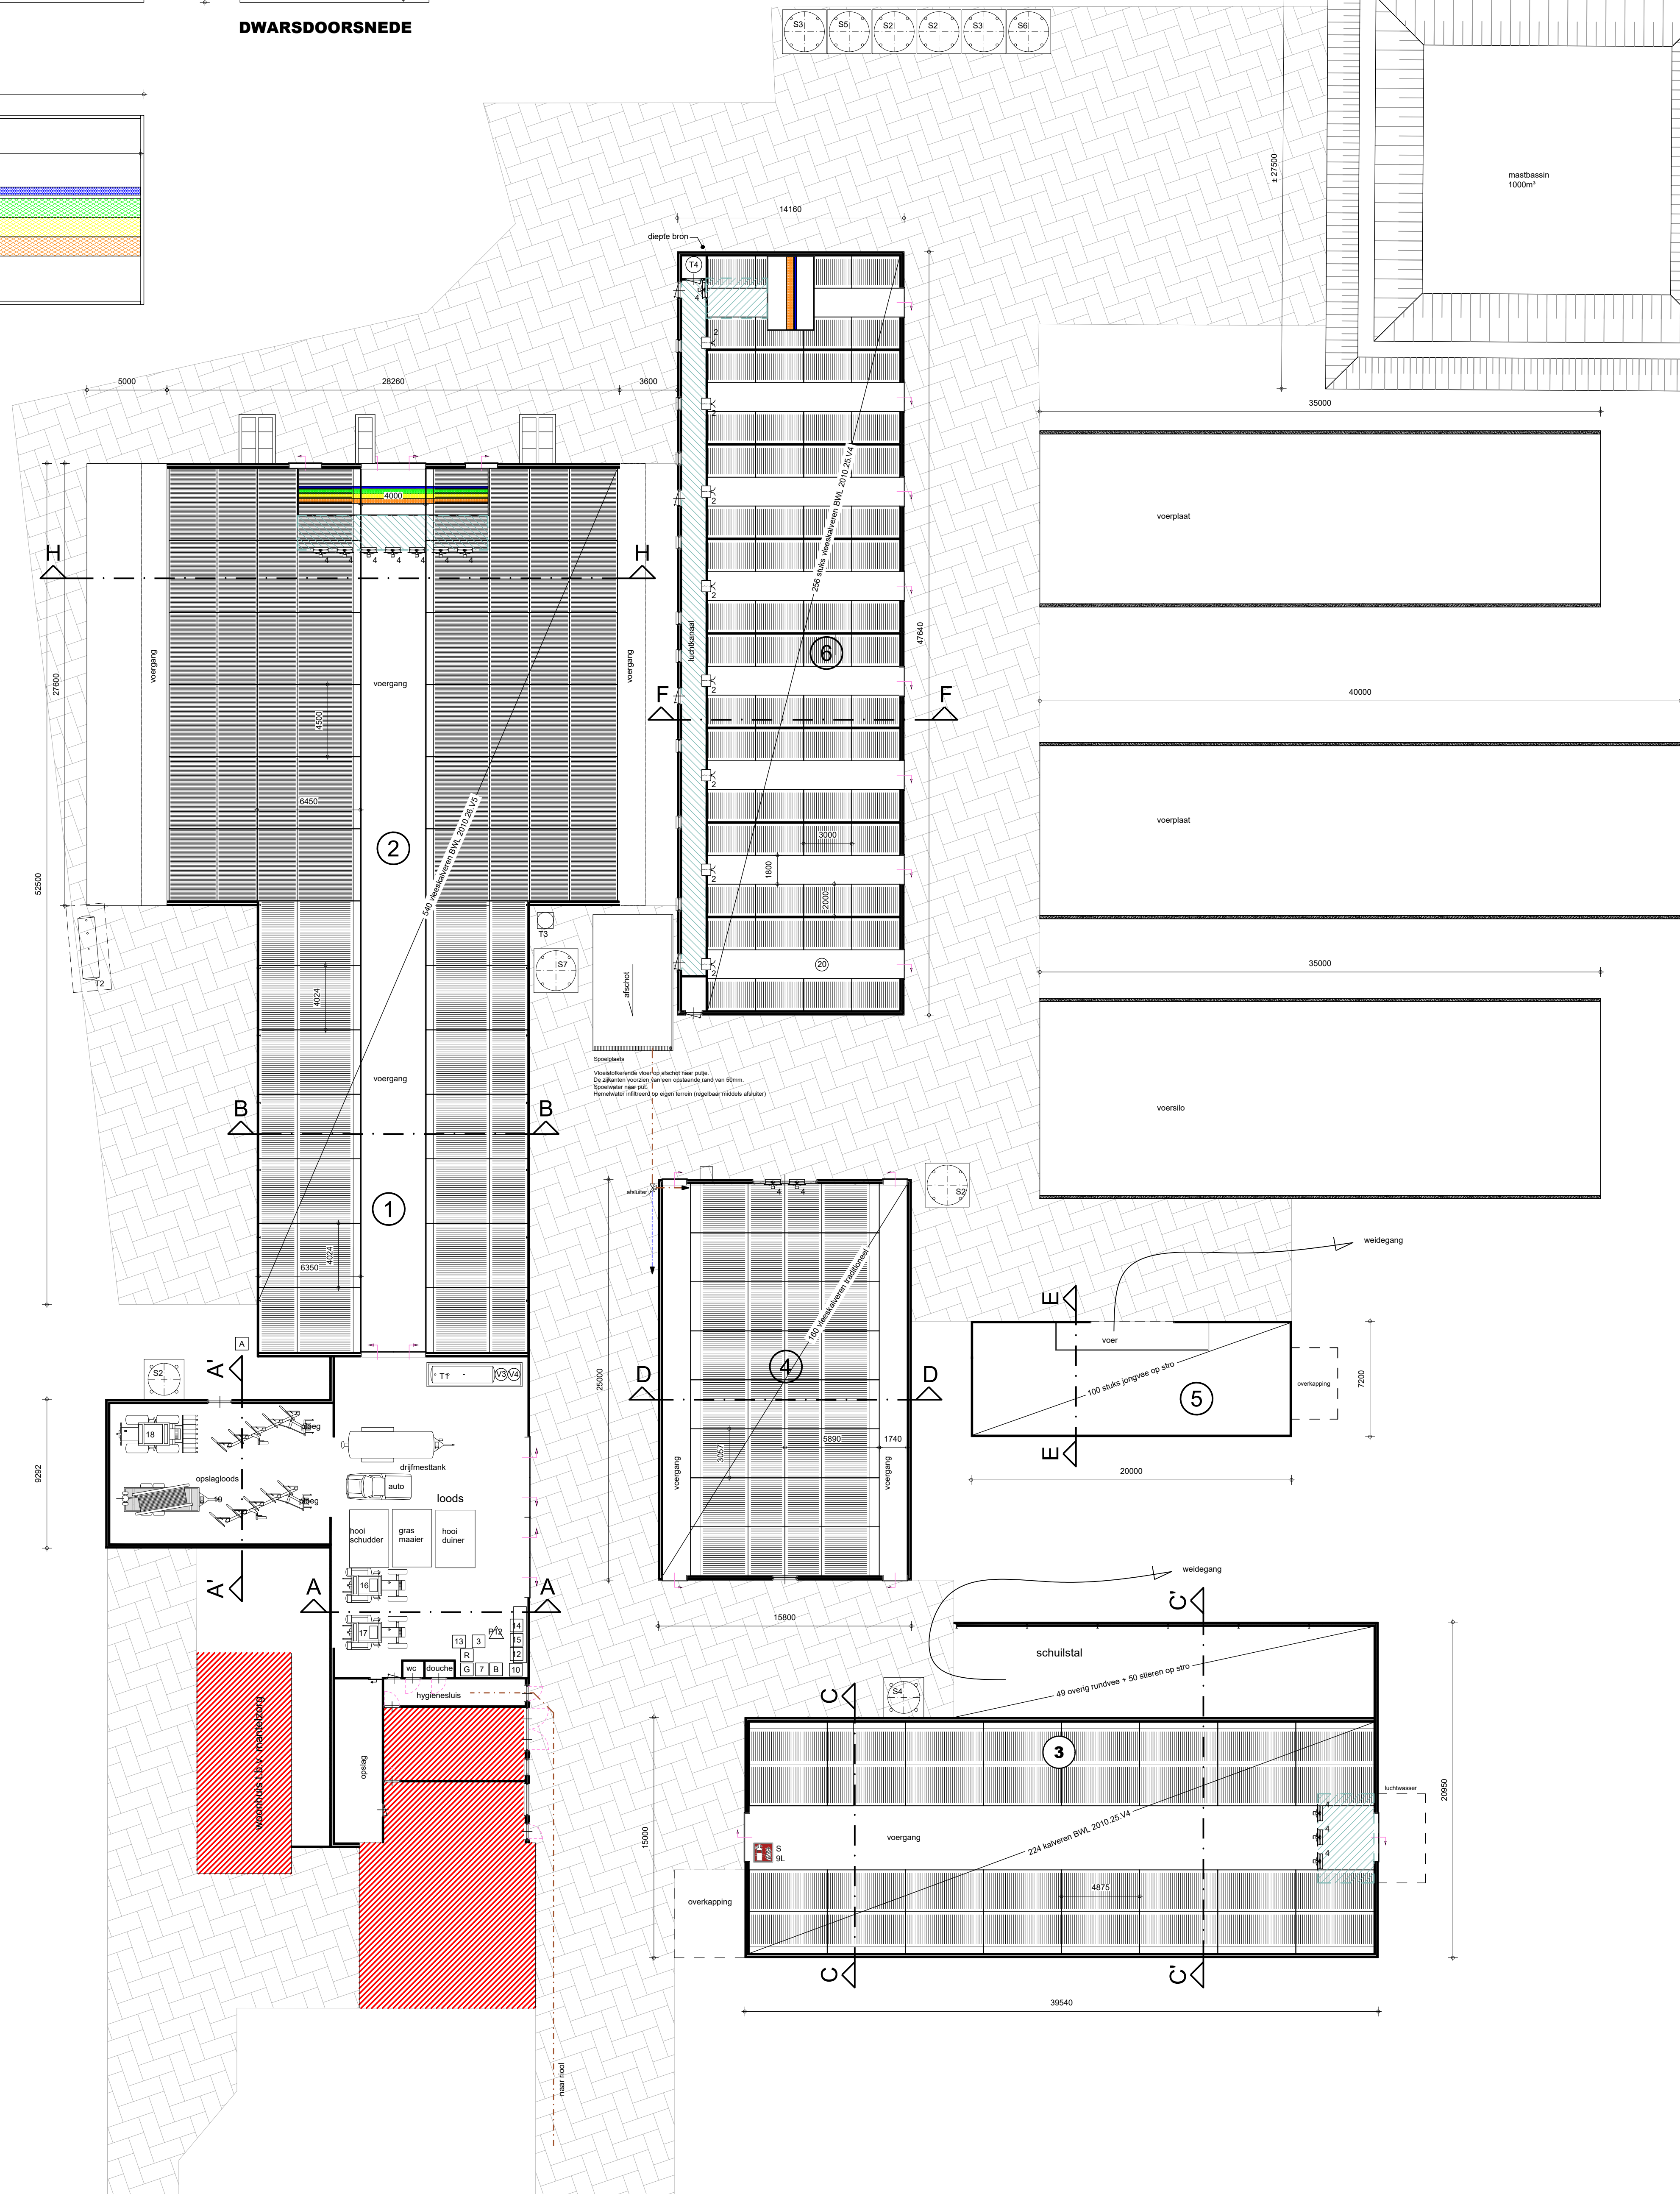


MACHINES-MOTOREN, SILO'S EN TANKS

Machines-motoren				Silo's			
nr.	benaming:	aantal:	KW/st.	nr.	benaming:	aantal:	inhoud/st.
1	meet/smoorunit	8	0,02	S1	voer	4	3,5 ton
2	boiler 120 Liter	2	-	S2	kunstmest	2	14 ton
3	ventilator Ø620	15	2,5	S3	voer	1	10 ton
4	-	-	-	S4	voer	1	8 ton
5	-	-	-	S5	voer	1	5 ton
6	-	-	-	S6	spuitwater	1	50 m3
7	hogedrukreiniger	1	-	S7	-	-	- ton
8	-	-	-	S8	-	-	- ton
9	-	-	-	-	-	-	- ton
10	CV	1	35	-	-	-	- ton

Tanks (bijv. diesel, propaan e.d.)			
nr.	omschrijving:	aantal:	inhoud/st.
12	lasparaat 22/380 V	1	2300 L
13	hogedrukreiniger	1	3000 L
14	compressor	1	1000 L
15	diverse handgereedschappen	1	1000 L
16	trekker	1	1000 L
17	trekker	1	1000 L
18	loader	1	1000 L
19	haspel	1	1000 L
20	drinkautomaat	1	1000 L
21	-	-	-
22	-	-	-
23	-	-	-
24	-	-	-
25	-	-	-

Mestopslag:
Totale puinhoud mestputten 3395 m³

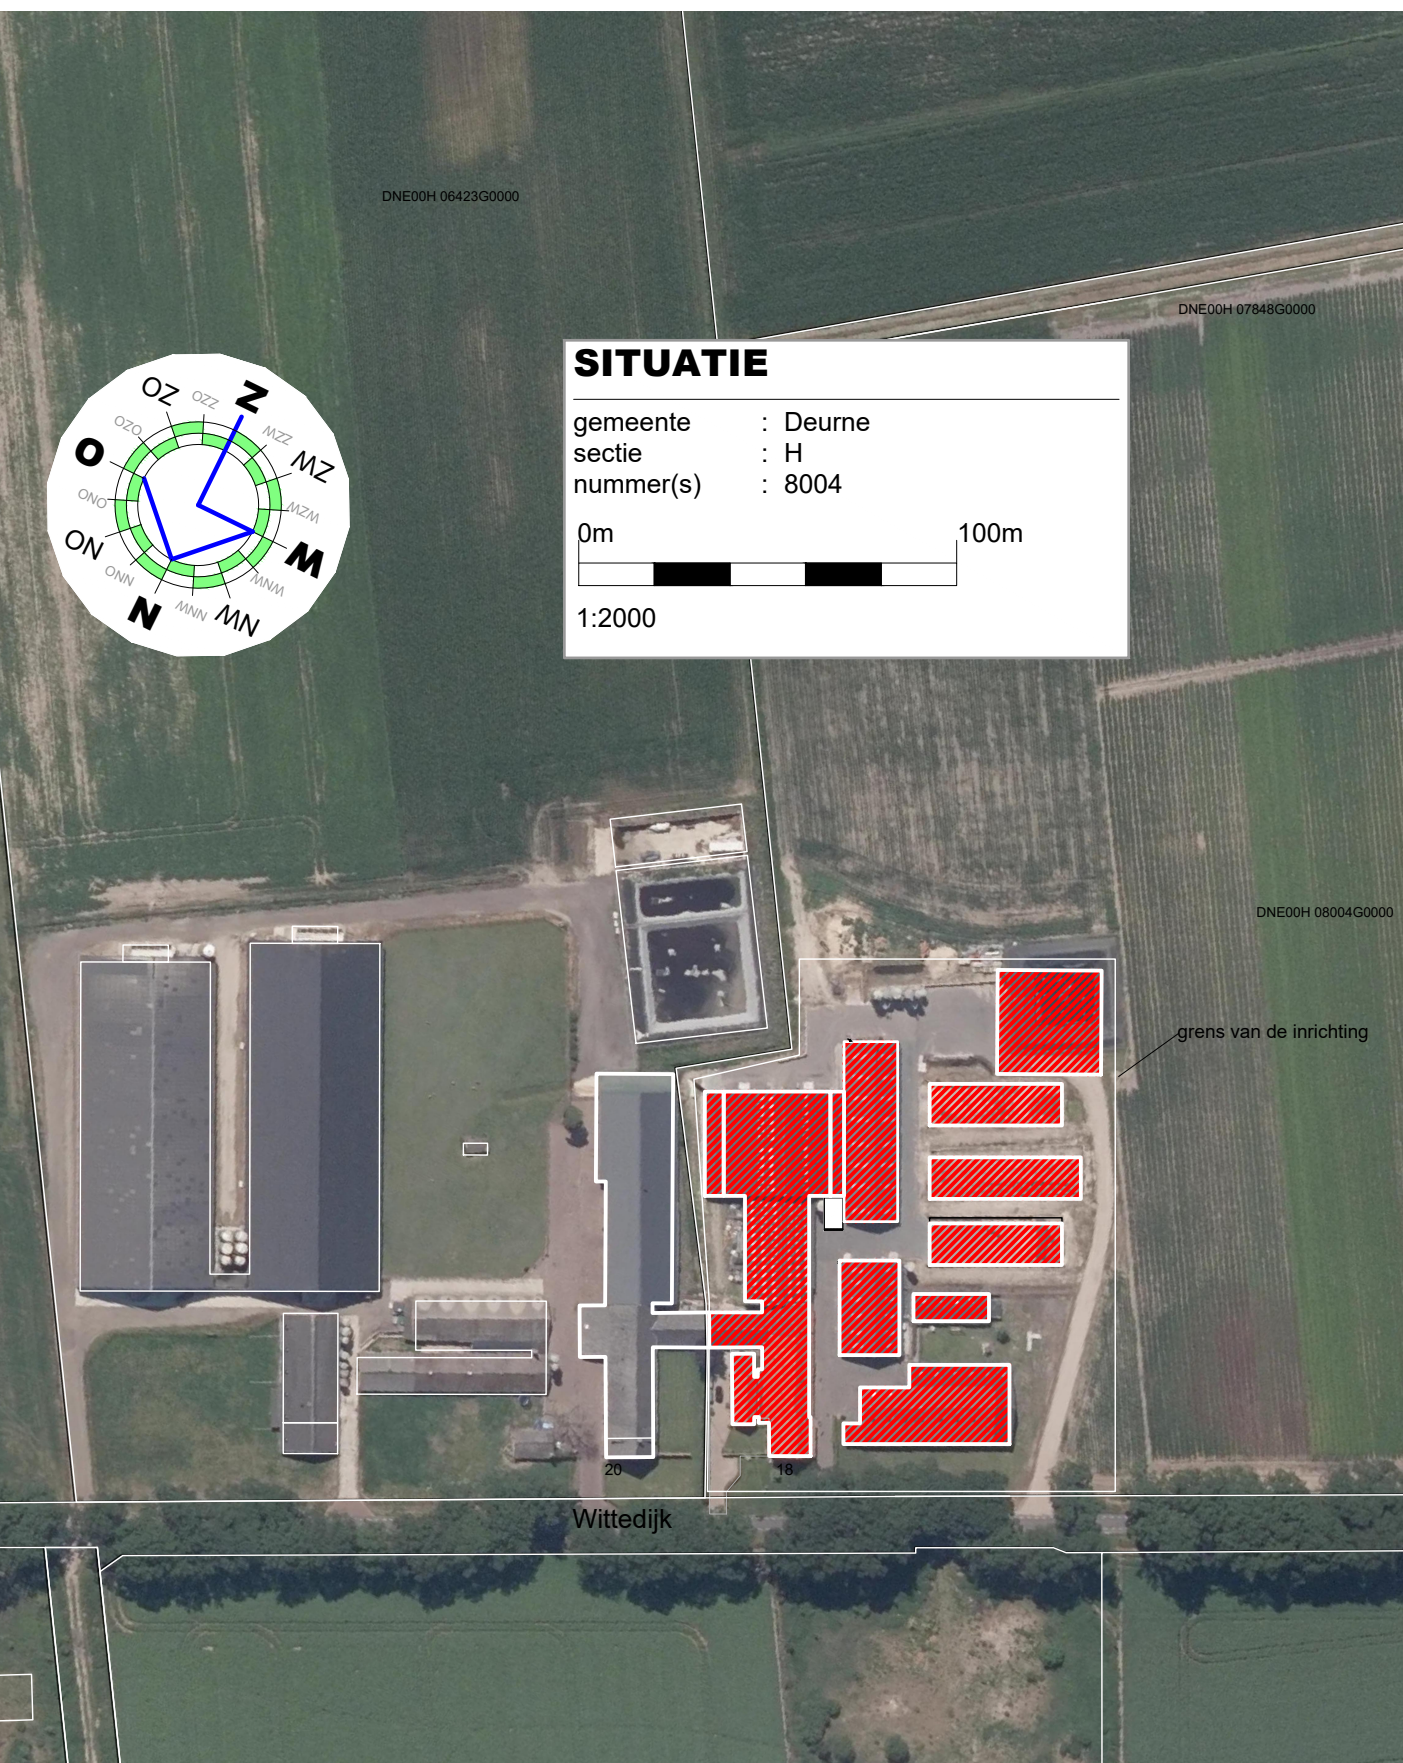

TEKENING BEHORENDE BIJ AANVRAAG OMGEVINGSVERGUNNING ACTIVITEIT MILIEU

Project	Rundveebedrijf	Cont. pers. Tekenaar	BS PB
Opdrachtgever	Witdijk 18 5754 PP Deurne	Proj. nr. Blad Schaal Formaat	190068-001-004 1/1 1:200 / 2000
Onderdeel	Milieutekening	Datum Gewijzigd	15-04-2022 15-06-2022
ROBA Advies Onderdeel van urvals		Heuvelstraat 12 5751 HN Deurne T 0493-242133 I www.robadvies.nl E info@robadvies.nl	
© ROBA ADVIES			