
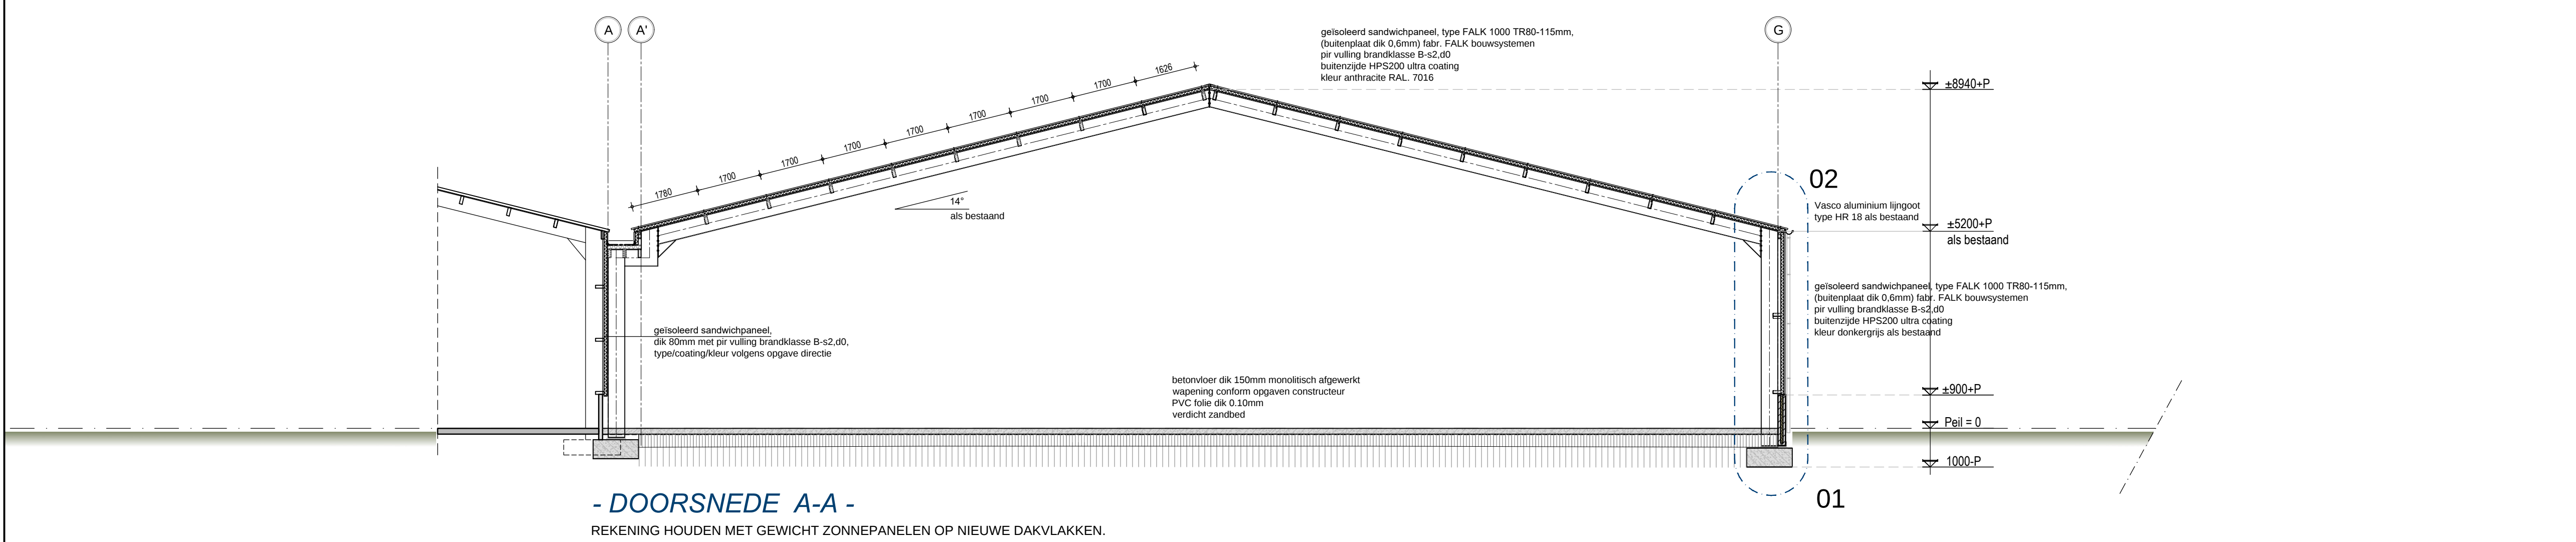
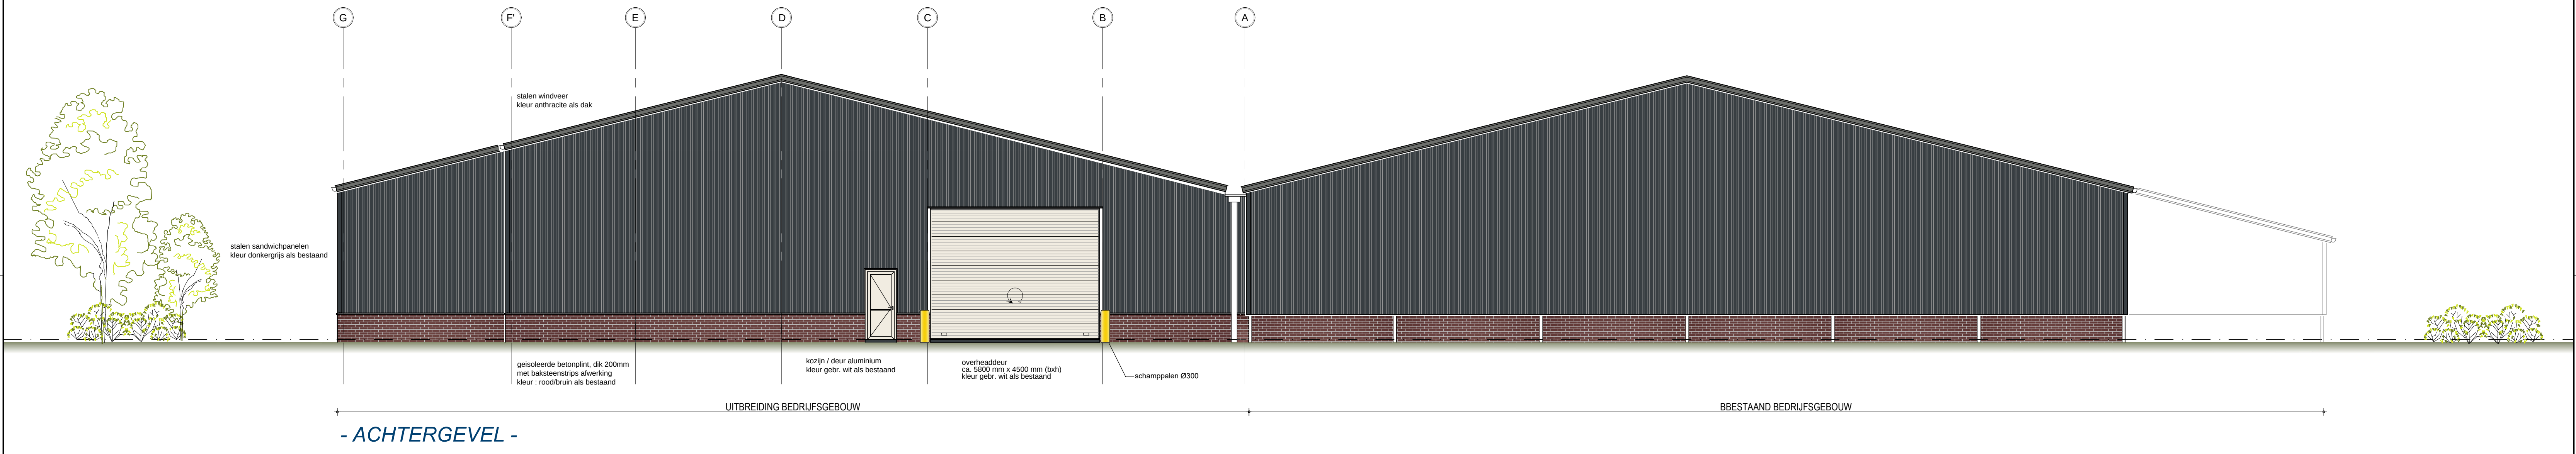
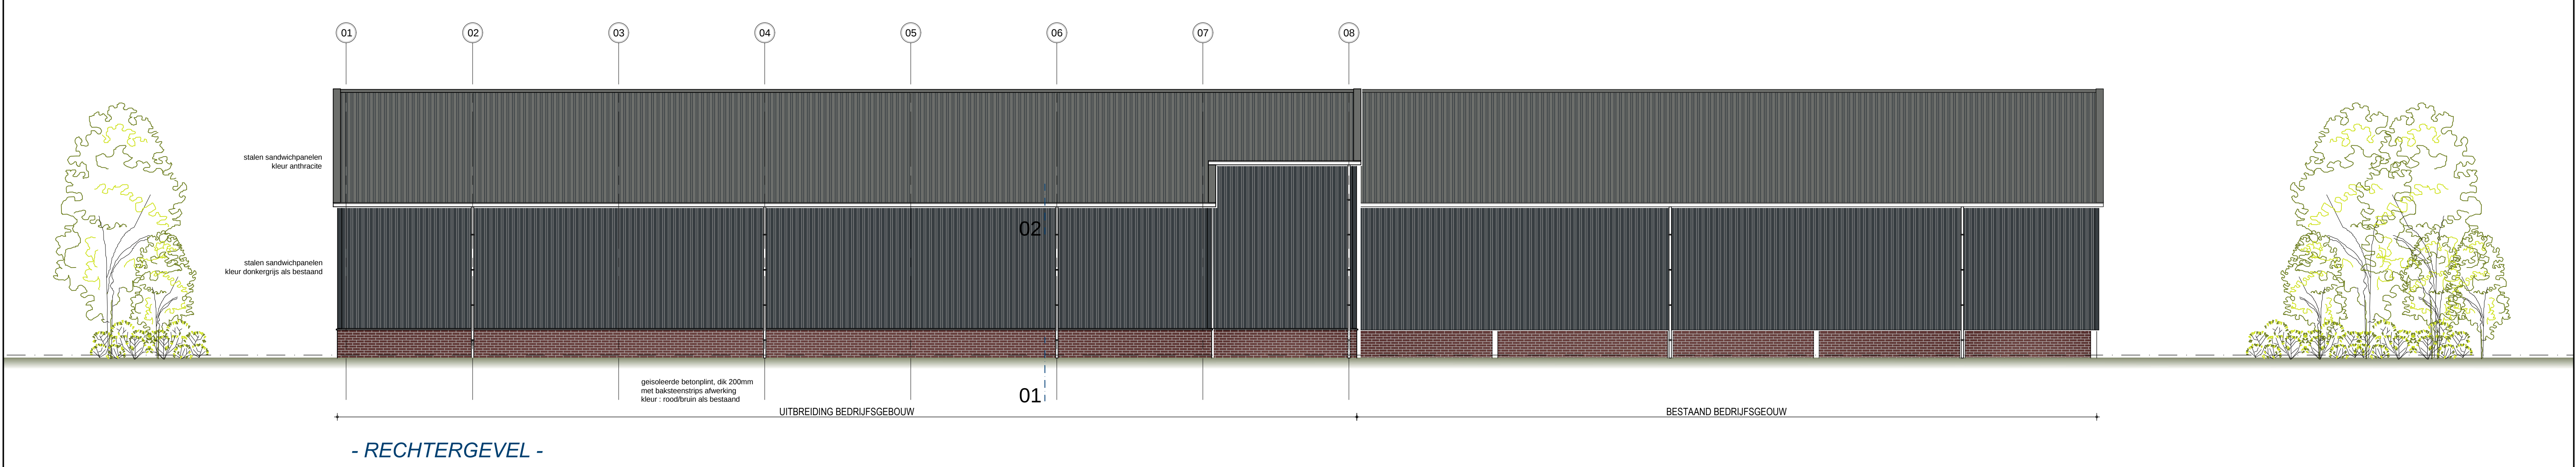


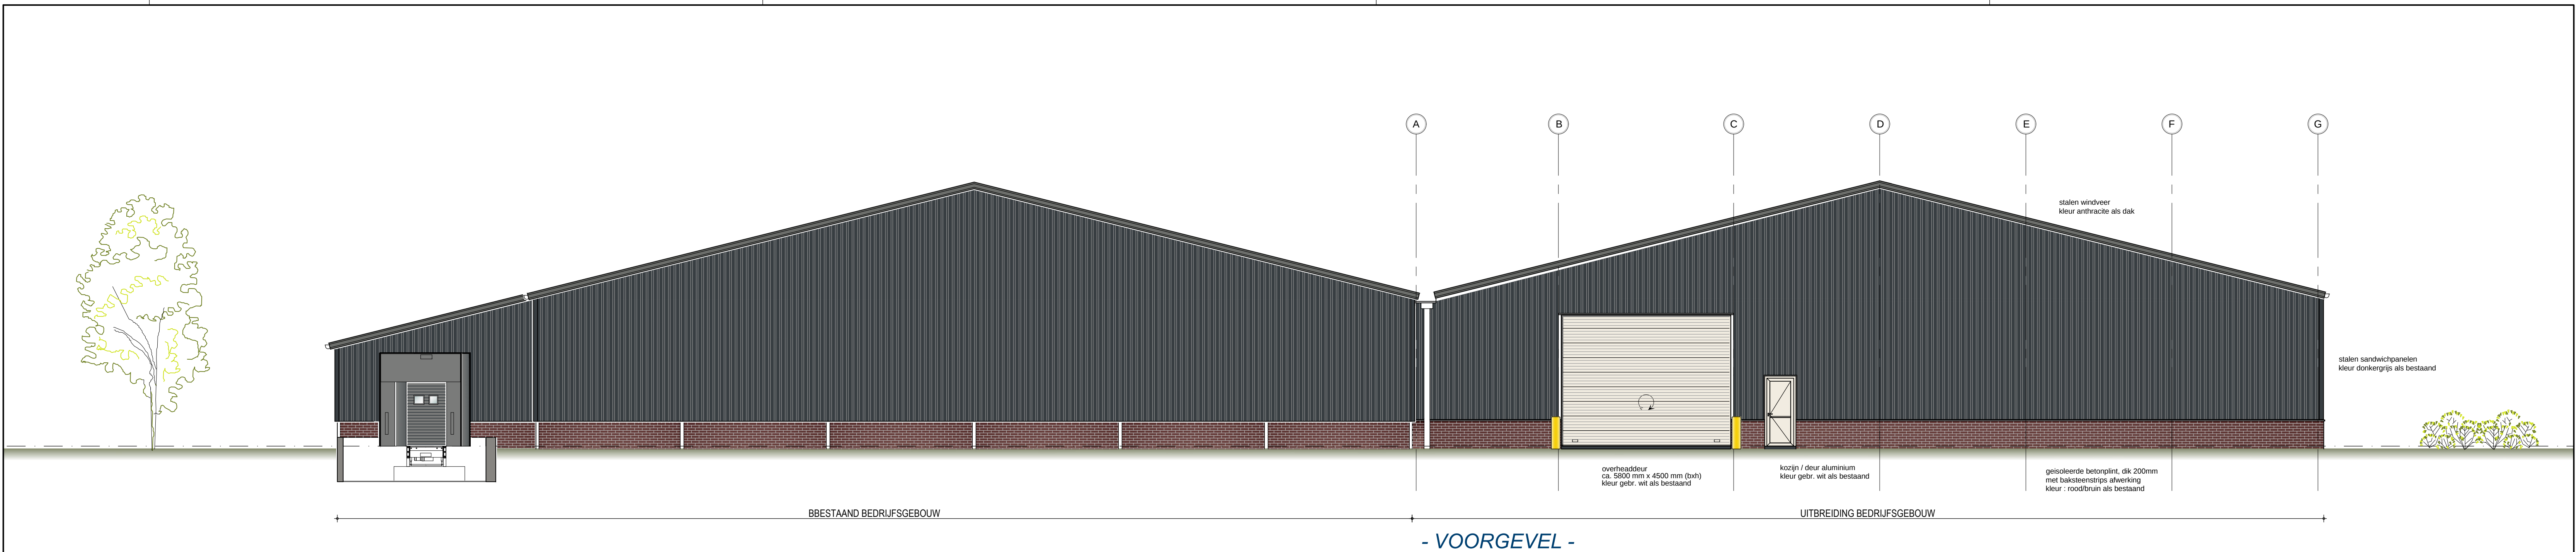

DE GEHELE CONSTRUCTIE UITVOEREN VOLGENS TEKENINGEN EN BEREKENINGEN VAN DE CONSTRUCTEUR
ALLE MATEN IN HET WERK TE CONTROLEREN

OPDRACHTGEVER: Vergeldt Vegetables B.V. Over de Beek 1b 5639280 5865 AD Tienray	TEKENING NO: 21-017 TO2
BOUWPLAN: Uitbreiding bedrijfsgebouw Over de Beek 1b te Tienray	SCHAAL: 1:100 FORMAAT: 841X900mm
ONDERDEEL: Technisch Ontwerp Gevelaanzichten en doorsnede	DATUM GETEKEND: 28-07-2021 /MW

arvalis
ONTWERP & BOUWADVIES

Besuch/posadres
Villa Flor
Villanorweg 1
5348 BC Veldt
T. 0478 578257
E. www.arvalis.nl

WIJZ. 1:
WIJZ. 2:
WIJZ. 3:
WIJZ. 4:
WIJZ. 5: