



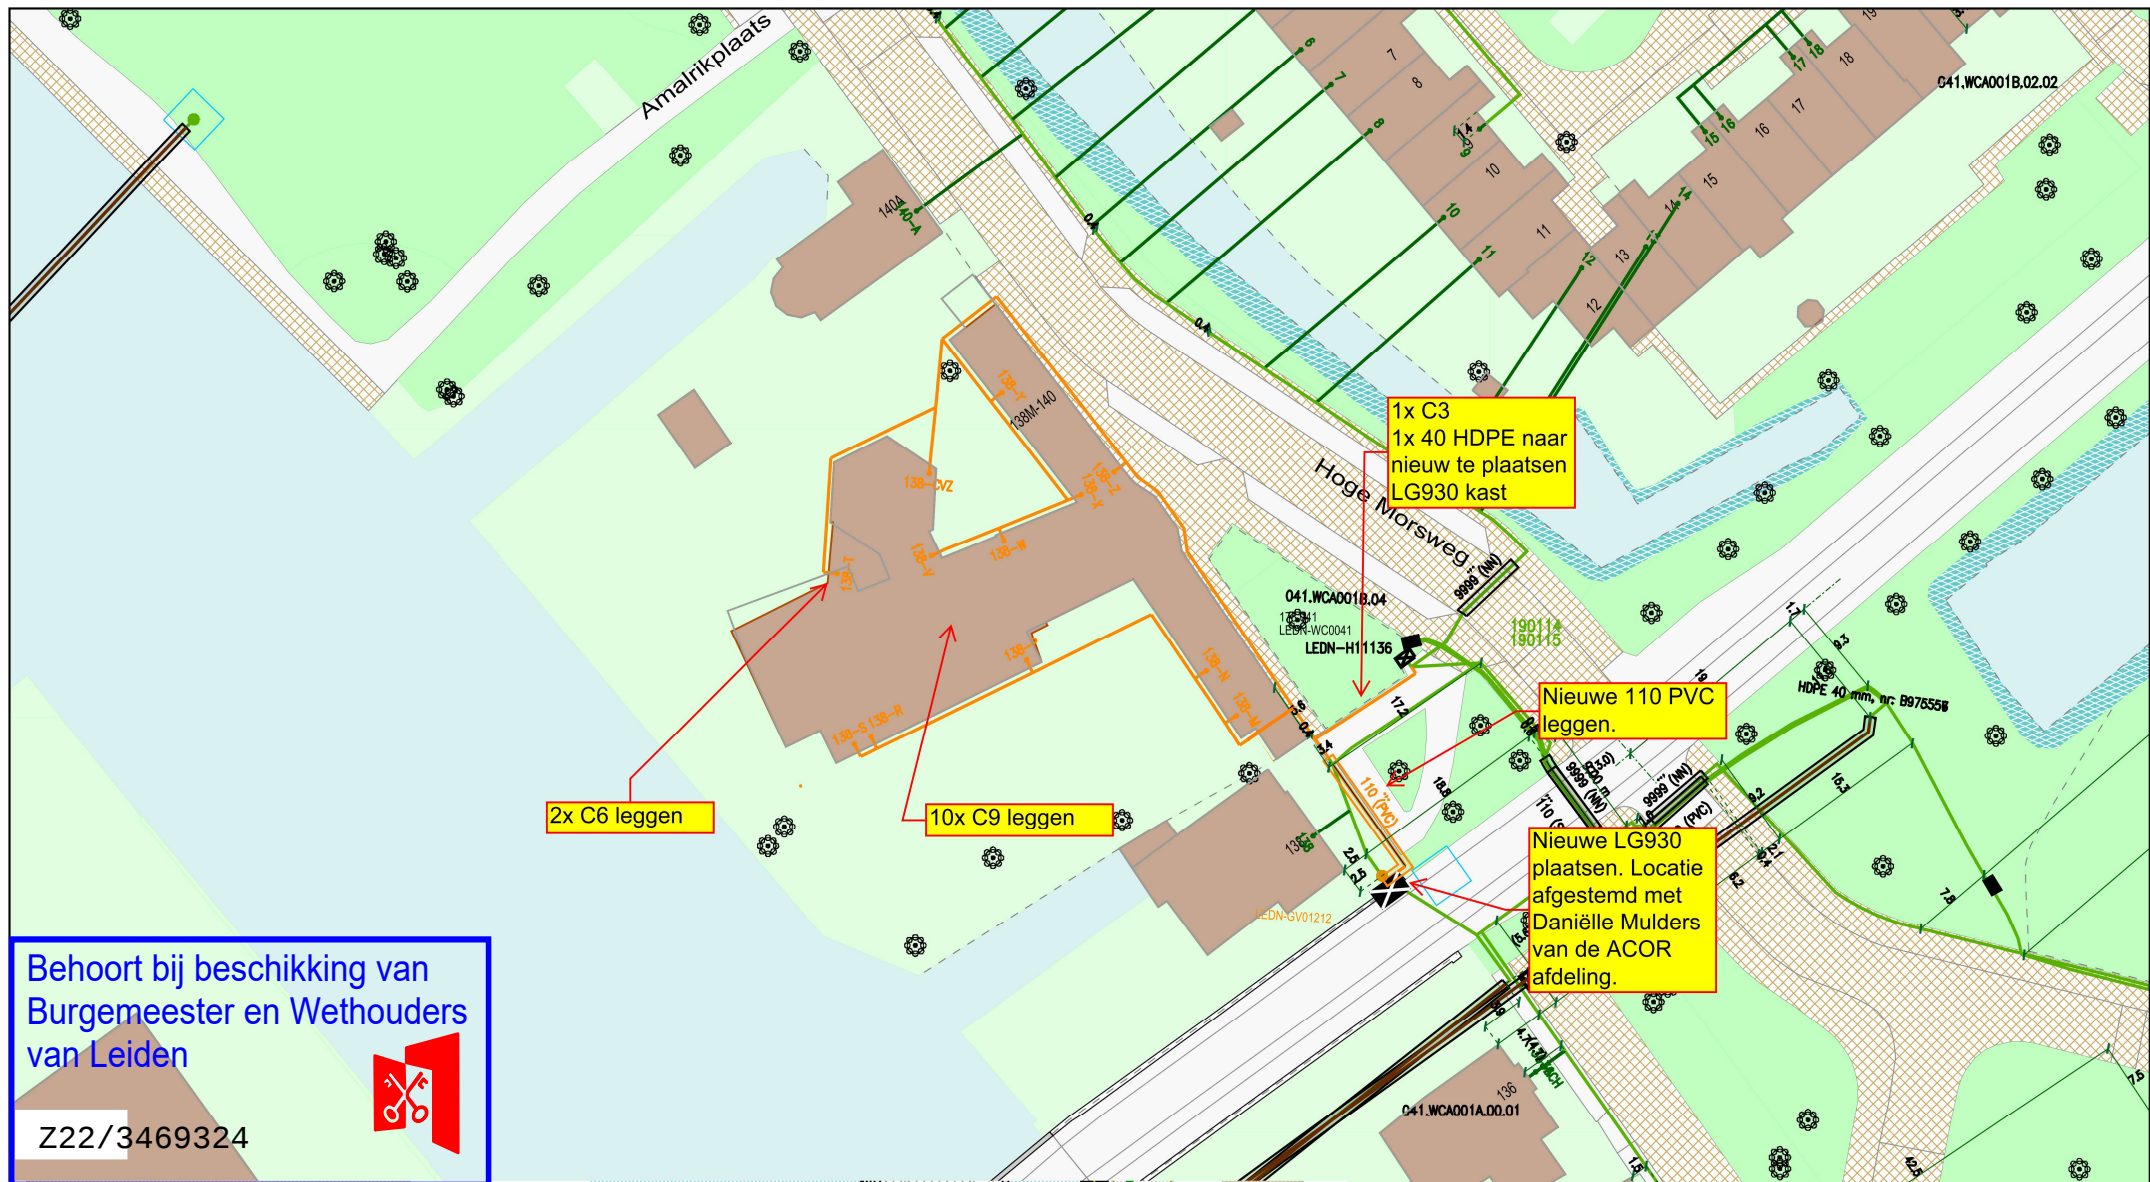

Behoort bij beschikking van
Burgemeester en Wethouders
van Leiden



Z22/3469324

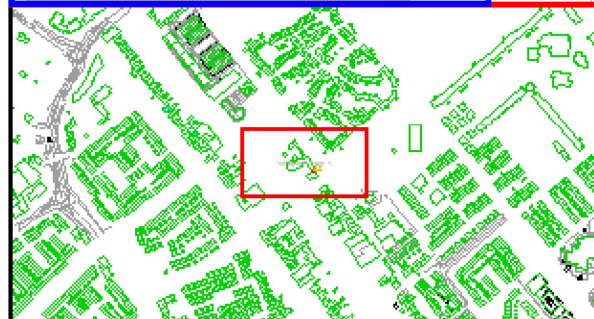

Legenda	
- Behuizing / Huisje(gepland) - Behuizing / Huisje(in bedrijf) - Geul(definitief_ligging_bekend) - Geul(definitief_ligging_onbekend) - Geul(gepland) - Mantelbuis(geplaatst) - Mantelbuis(gepland) - BUIS [Gis] - Buisdop	- CAI [Gis] - Cai Aansluitdoos(gepland) - Cai Aansluitdoos(in bedrijf) - Cai Mof - Cai Mof(gepland) - Cai Mof(in bedrijf) - Glas [Gis] - Glas Hole(in bedrijf)

Title: 2012018_Hoge_Morsweg_140_Leiden				vodafone  ziggo 
Nummer 91139-463530				
		User: jverhoeven02		
ACE: CATV		Plotdatum: 25/11/2022		Size: A3