




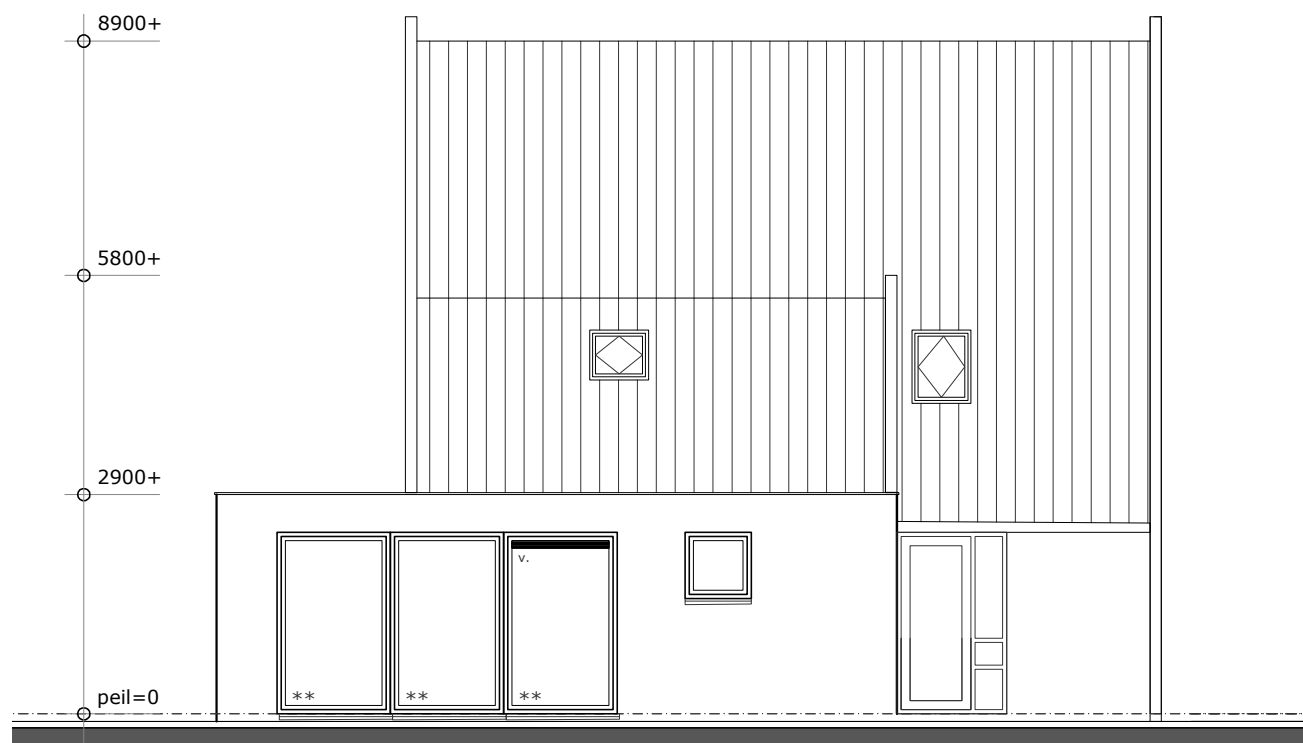


west-gevel

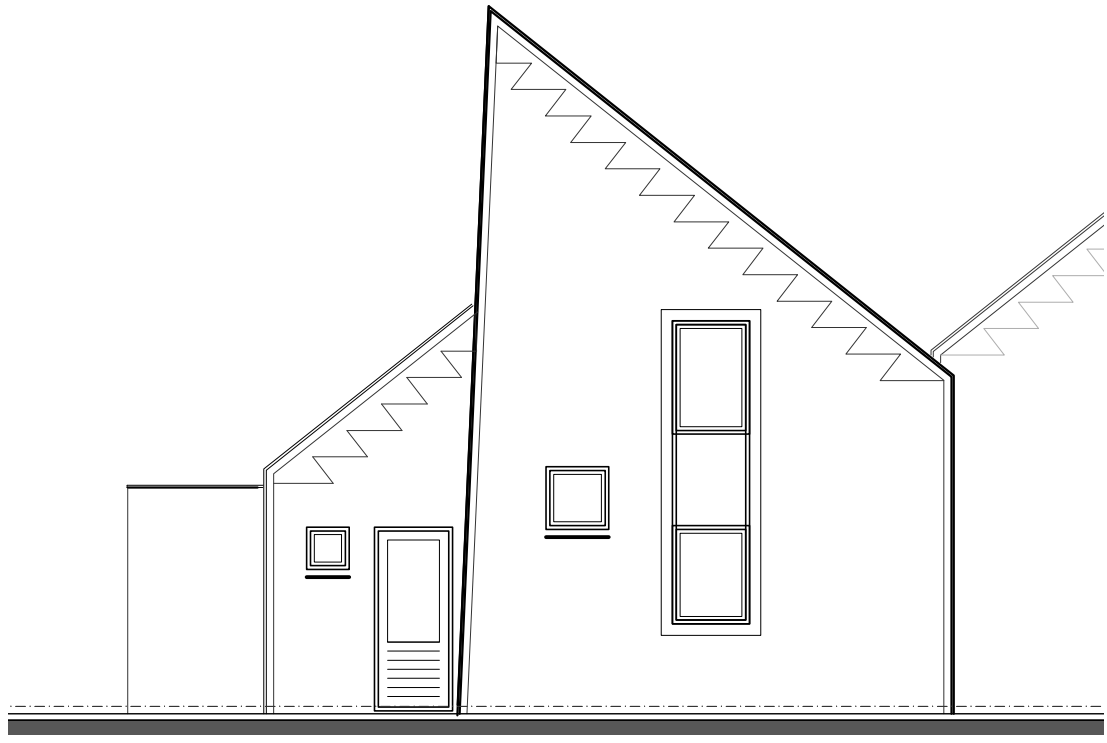


zuid-gevel

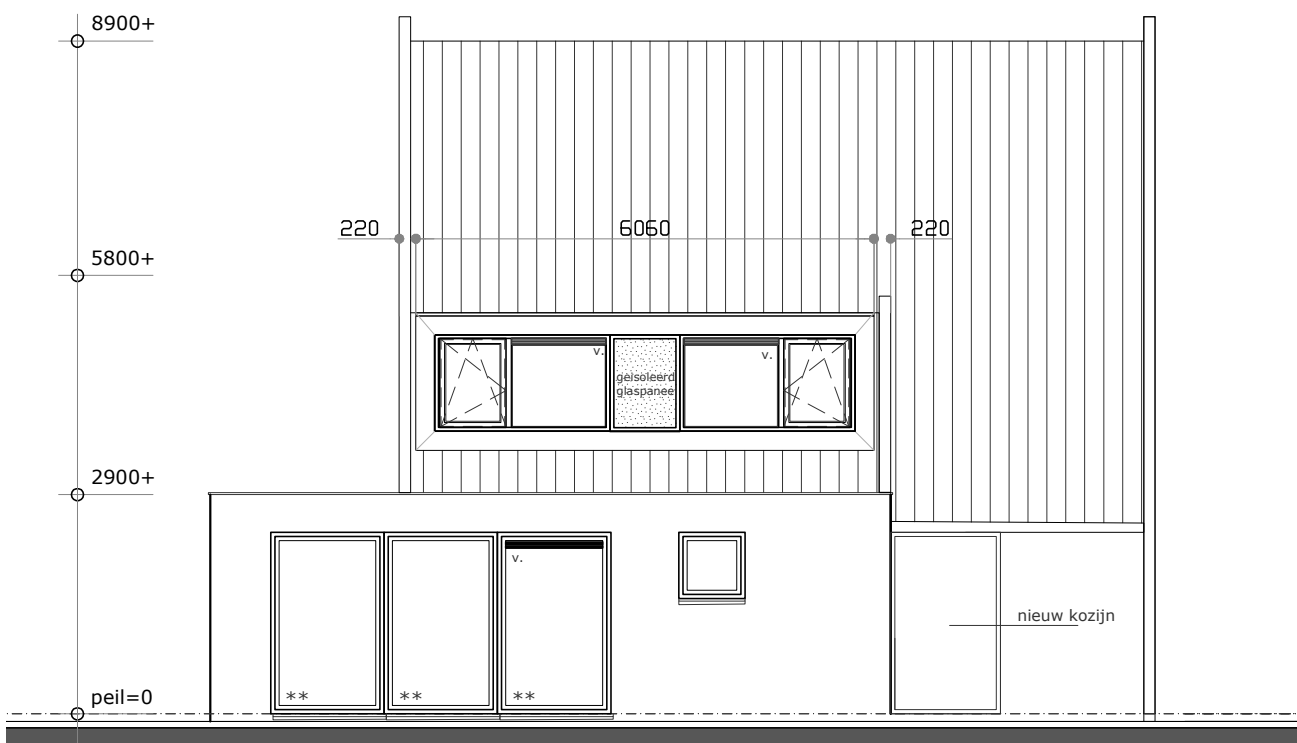


west-gevel

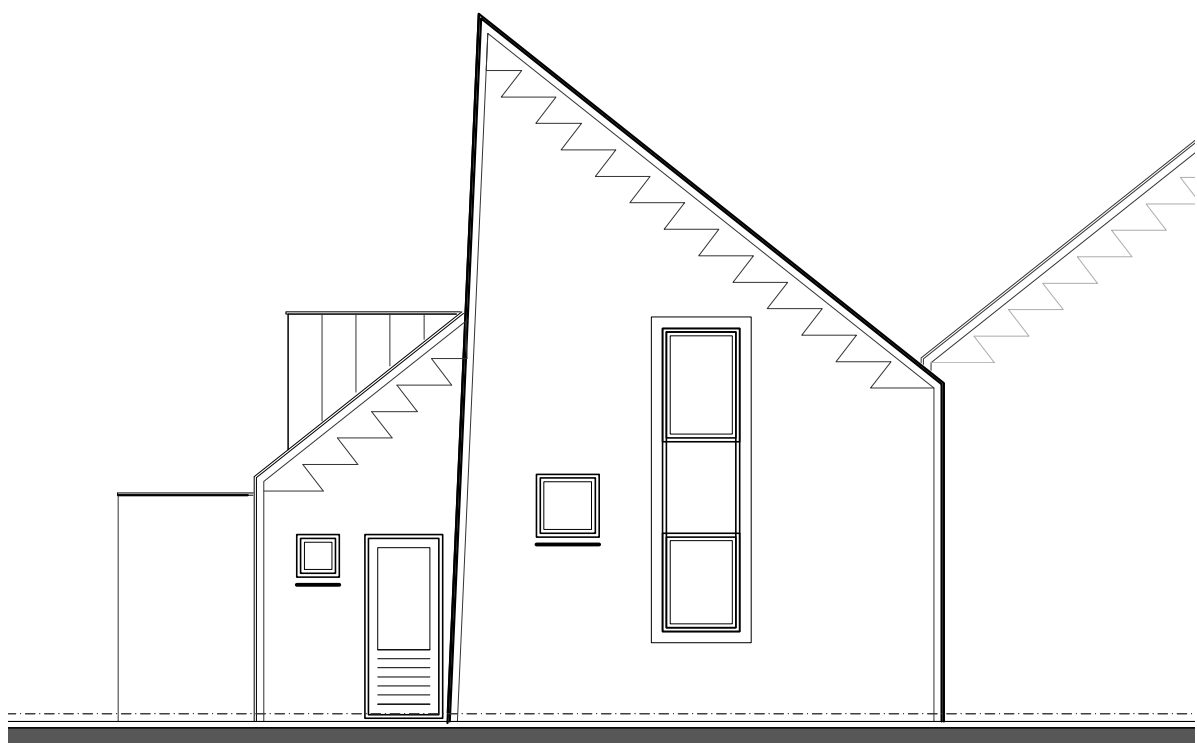


zuid-gevel

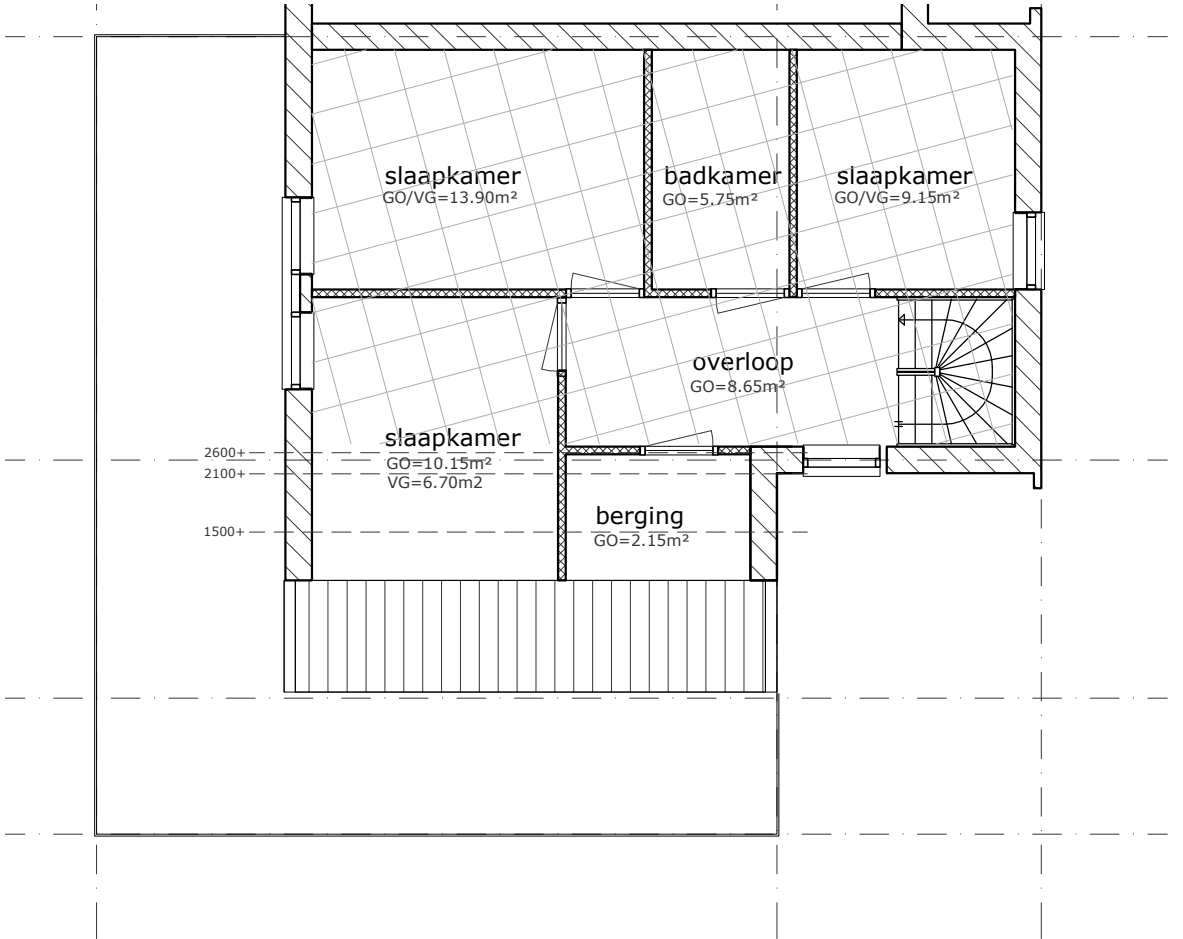


verdieping

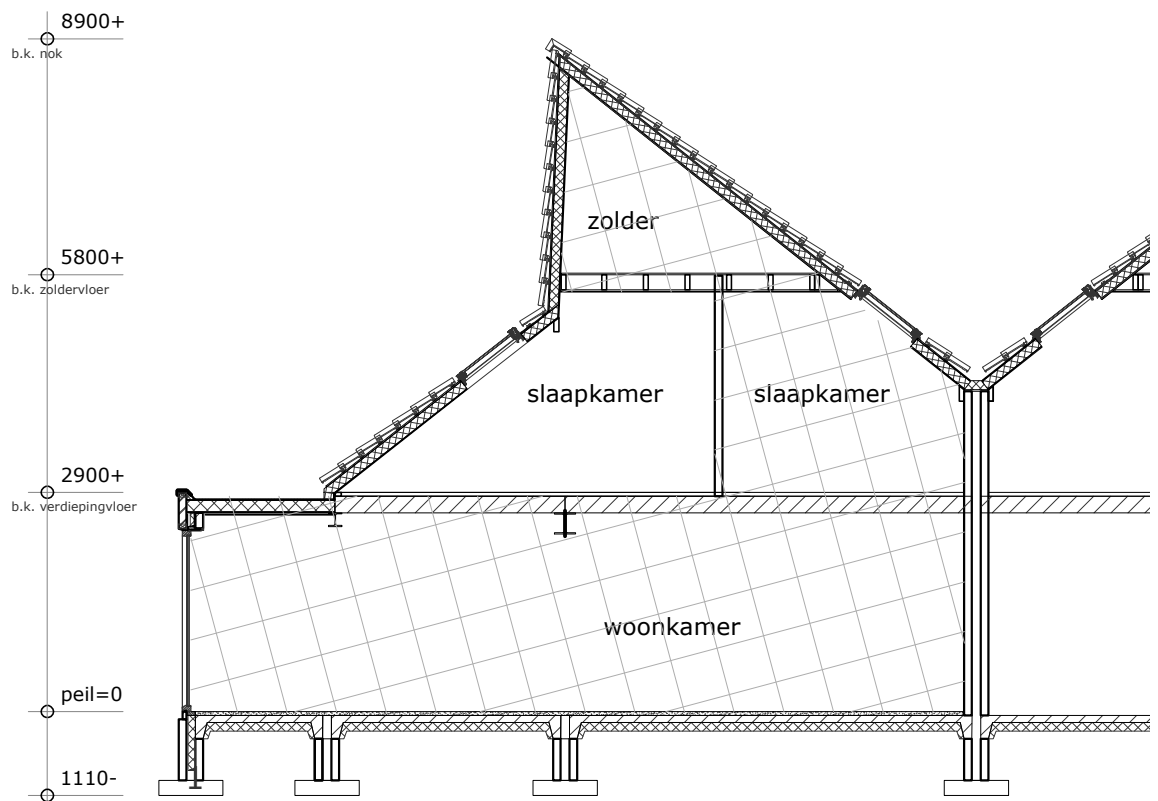

doorsnede

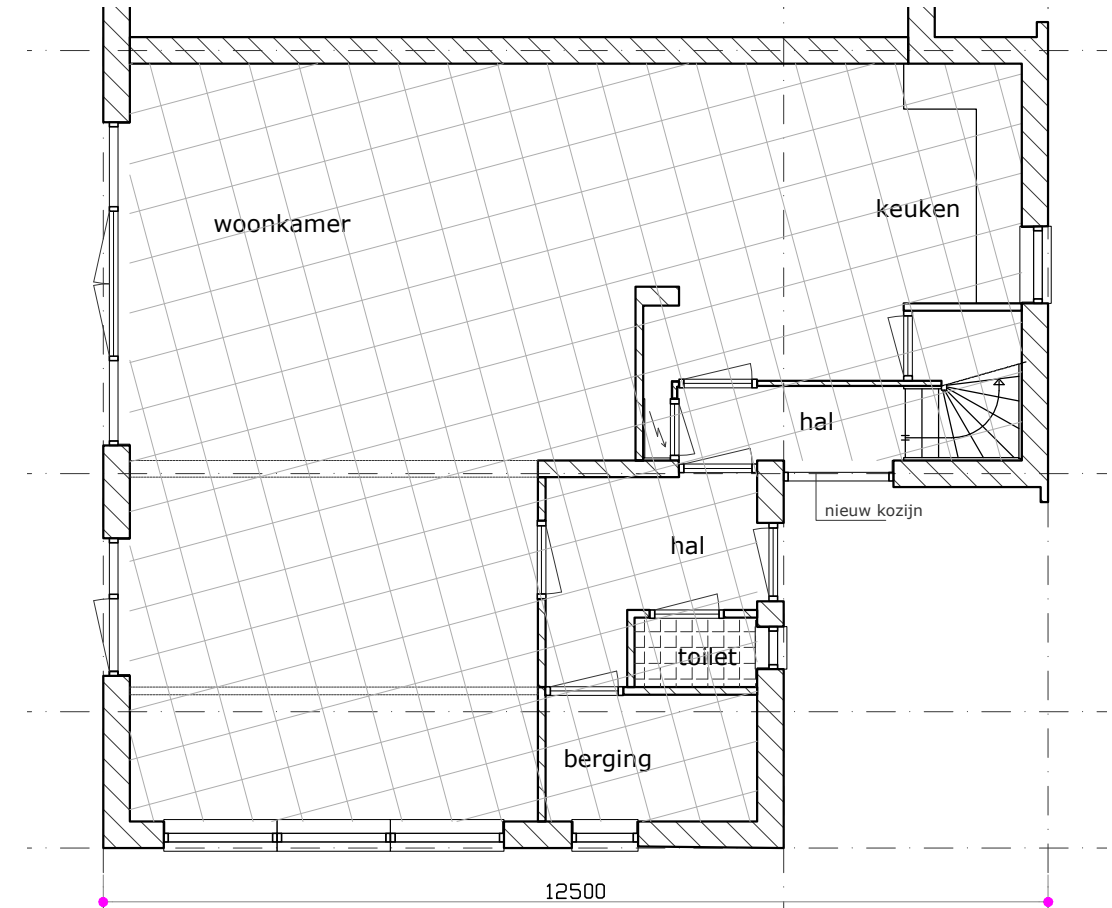


beganegrand

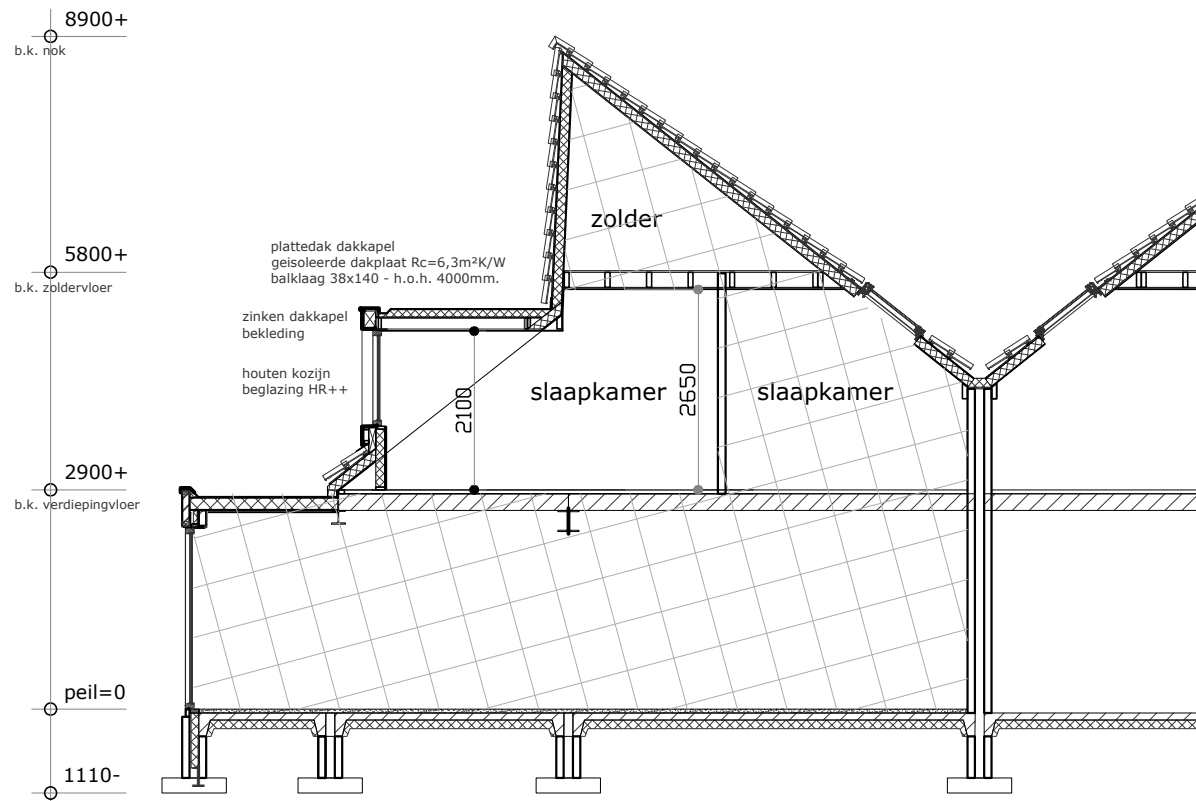

doorsnede

bestaande situatie

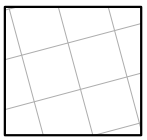

bestaande, ongewijzigde situatie
buiten beoordeling vergunning

bebouwd oppervlak 1115,30m²
inhoud 590,15m³

GO/VG - berekening

gebruiksovervlak	verblifruimte
beganegrand 96,20 m²	80,50 m²
verdieping 58,25 m²	35,60 m²
TOTAAL 154,45 m²	116,10 m²

totaal verblifruimte 116,10m² > 55% (84,95m²) gebruiksovervlak - voldoet

kleuren en materialen

onderdeel	materiaal	kleur
zijwangen	zink	natuur
kozijnen	hout	antraciet
ramen	hout	antraciet
dakbedekking	EPDM	antraciet
dakpelijs	zink	natuur

EPC-construktiewaarde

EPC-berekening niet van toepassing, betreft verbouw
Rc min. zijwangen 4,7m²K/Wen dak 6,3m²K/W
ramen, kozijnen en gelijke constructiedelen min. 1,1 W/m²K

daglichttoetreding

daglicht berekening niet van toepassing, betreft verbouw.

ventilatievoorzieningen

verblifgebieden voorzien van natuurlijke toevoer (V.)
d.m.v. roosters boven het kozijn (ducolijn 172R)


beglazing

beglazing uitvoeren conform NEN 3569
Rc min. zijwangen 4,7m²K/Wen dak 6,3m²K/W
ramen, kozijnen en gelijke constructiedelen min. 1,1 W/m²K

inbraakwerendheid

deuren, ramen en kozijnen en daarmee gelijk te stellen constructieonderdelen
m.b.t. de woonfunctie dienen te voldoen aan weerstandklasse 2 volgens de
in NEN 5096 bepaalde inbraakwerendheid (SKG++)

verdieping

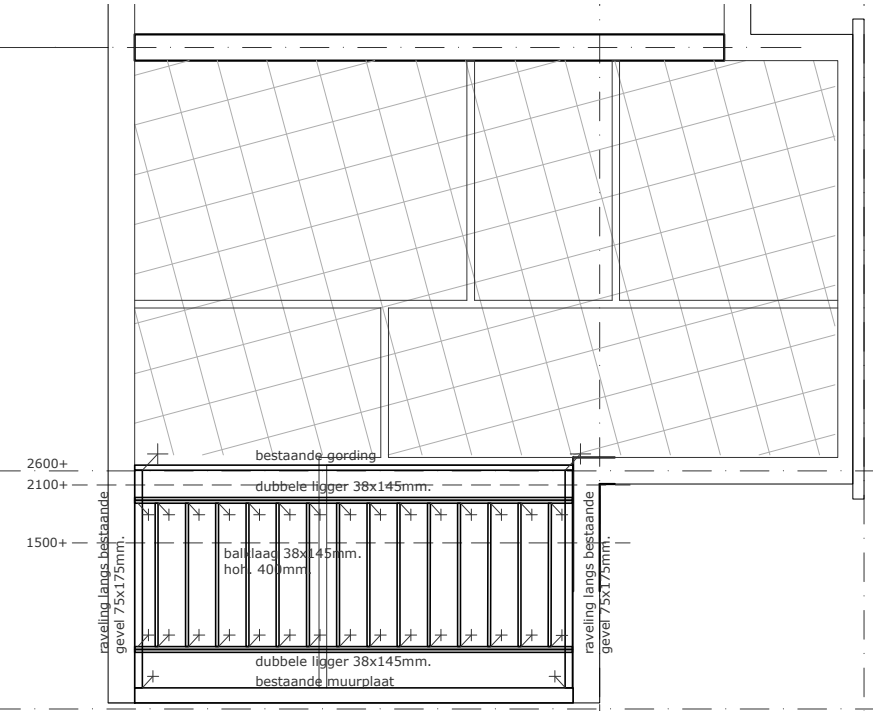

kapplan

balklaag 38x145mm, hoh. 400mm, conform opgave constructeur/leverancier
nieuwe dak voorzien van isolatie platen Rc=min. 6.3m²K/W
balklaag voldoende verankeren
overspanning geïsoleerde dakplaat

situatie

gemeente: Texel
gedeelte: Den Burg
sektie: O nr. 2067
schaal: 1:1000

maten in het werk controleren. constructie volgens nadere opgave fabrikant/leverancier/constructeur/fabrikant

plaatsen dakkapel	
Werk:	plaatsen van een dakkapel
Opdrachtgever:	Annefrankstraat 1 1791 DT Den Burg
Bouwbedrijf Frans Zegel	tel: (0222) - 315351 e-mail: info@franszegel.nl www.franszegel.nl
Krukas 5 1792 CW Oudeschild	schal: 1:100 gew. 10-11-2022 gew. 08-12-2022 gew.

Gemeente Texel .txl
Behoort bij besluit van
burgemeester en wethouders van Texel,
zaaknummer: 3268915
kenmerk document: bijlage 1/2
namens de burgemeester en wethouders van
Texel,
de heer F. Galarce Morales,
teamleider Vergunningen, Toezicht & Handhaving