
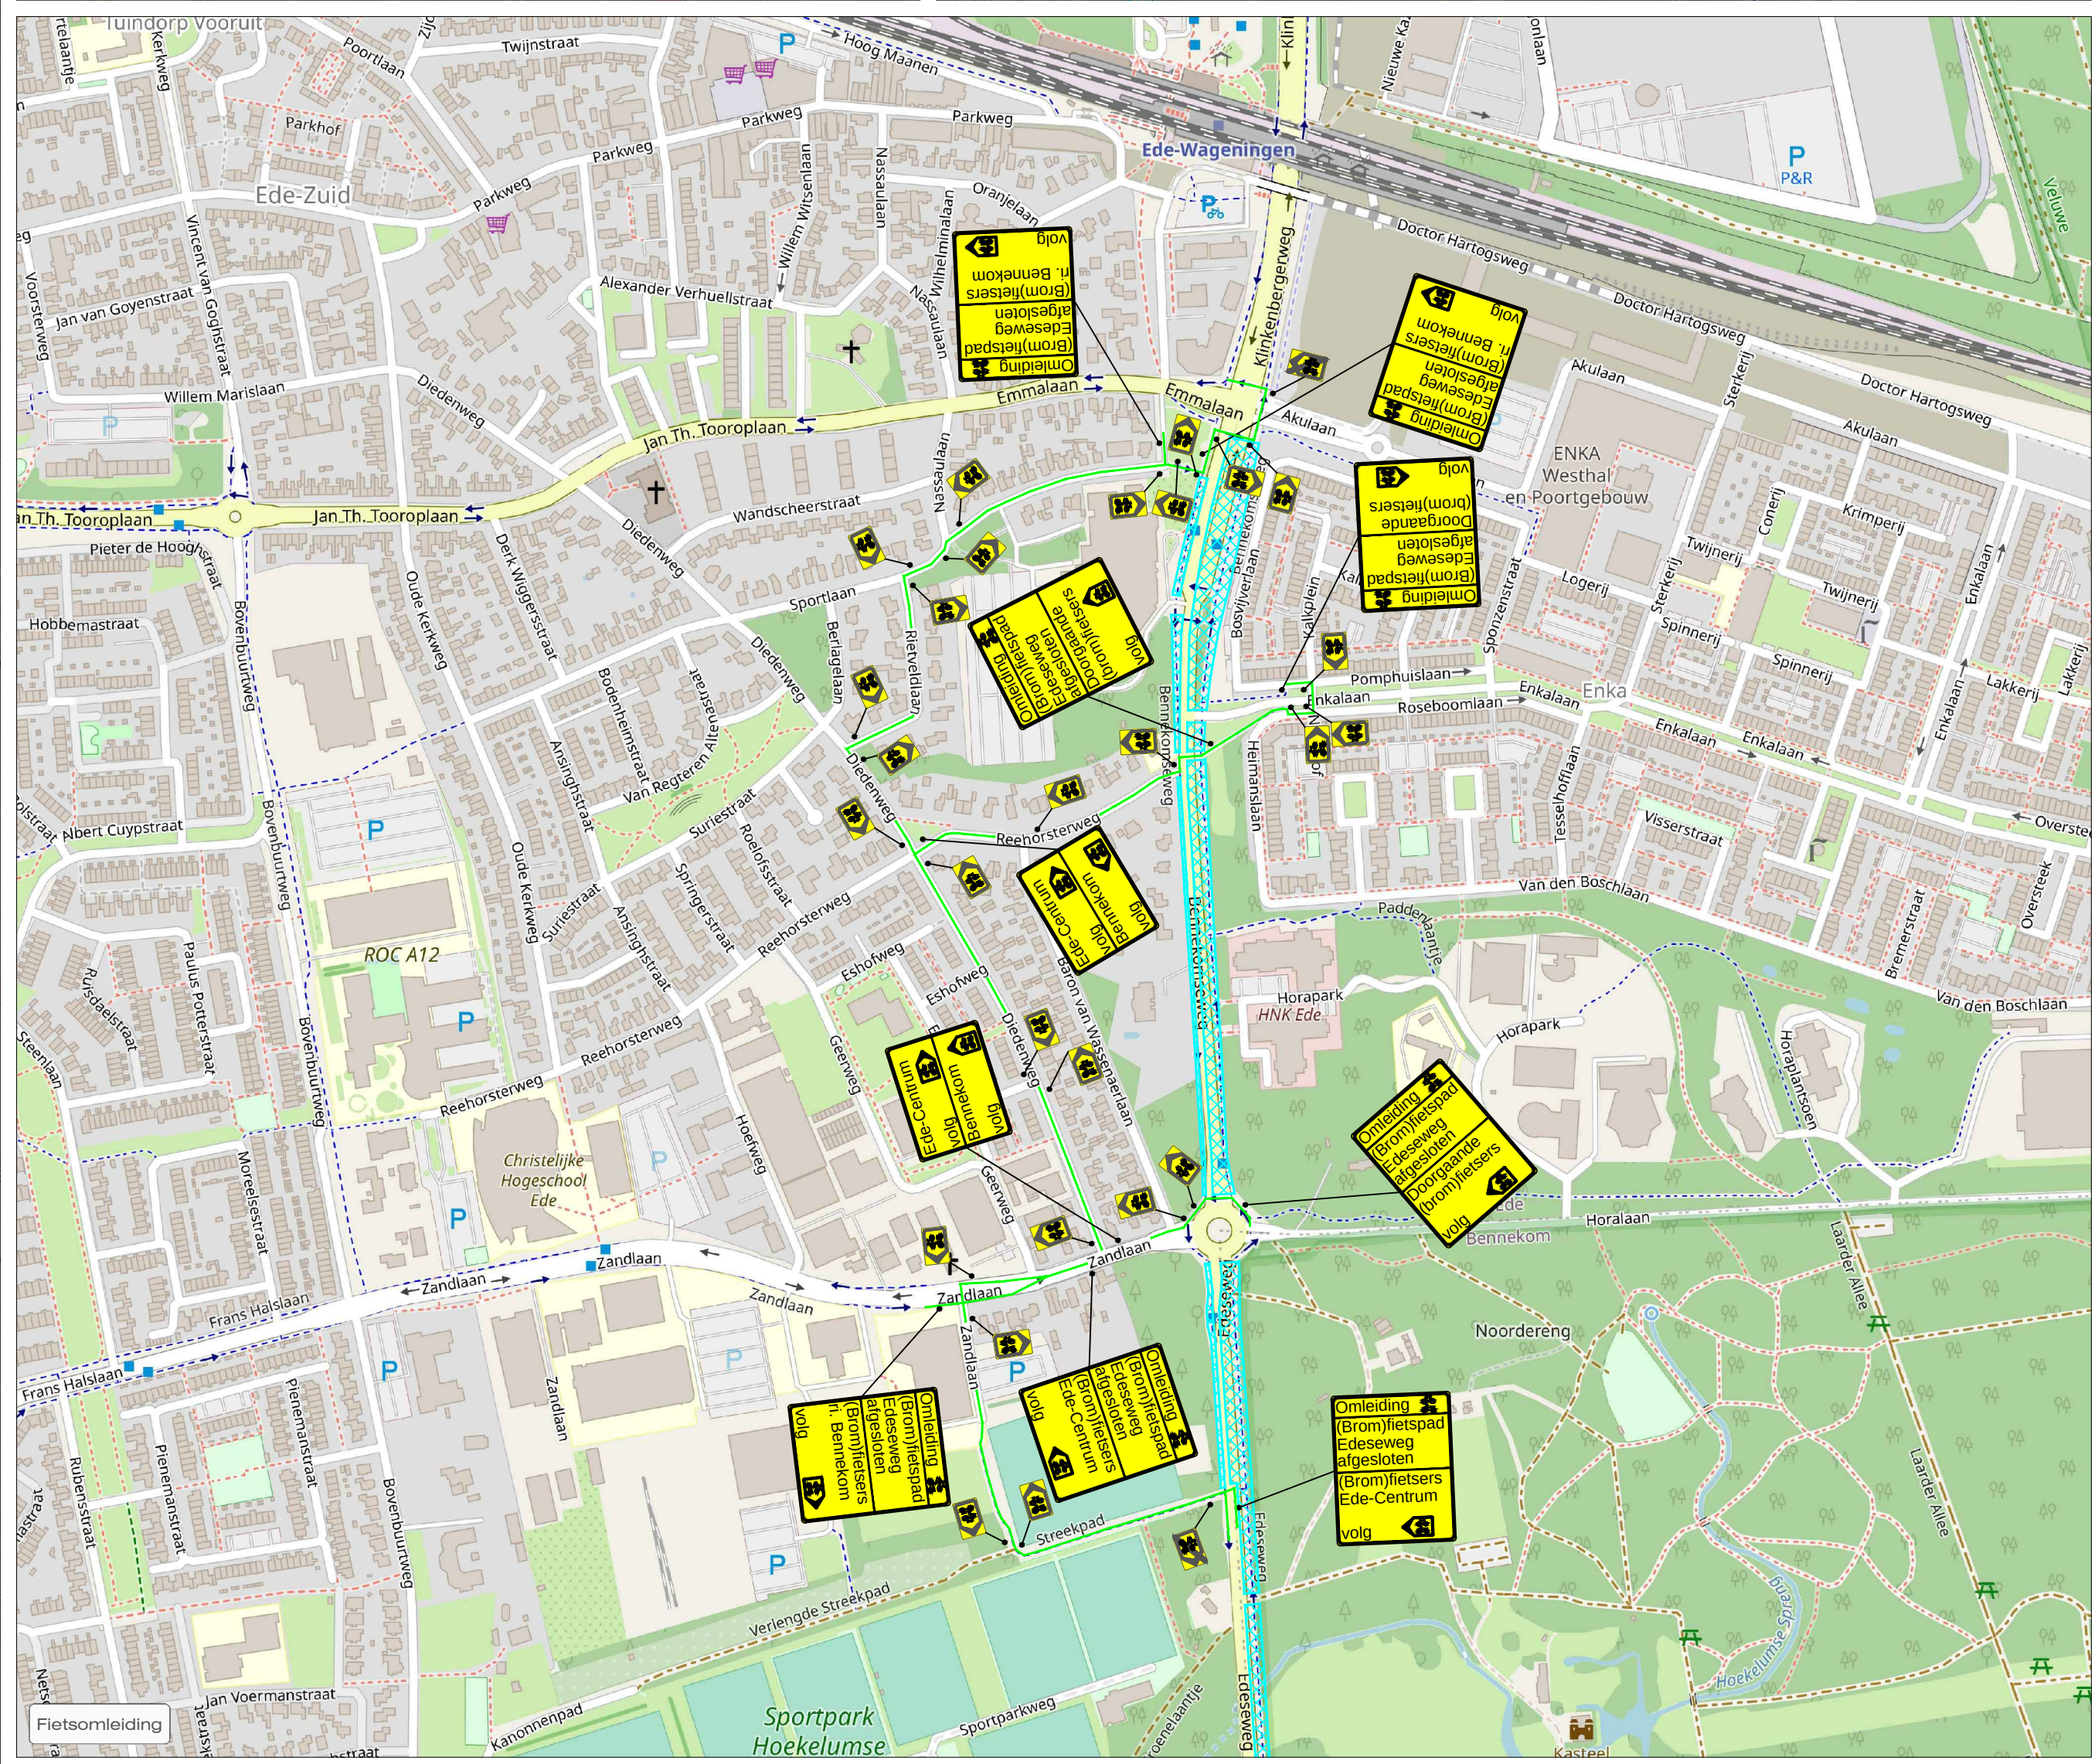
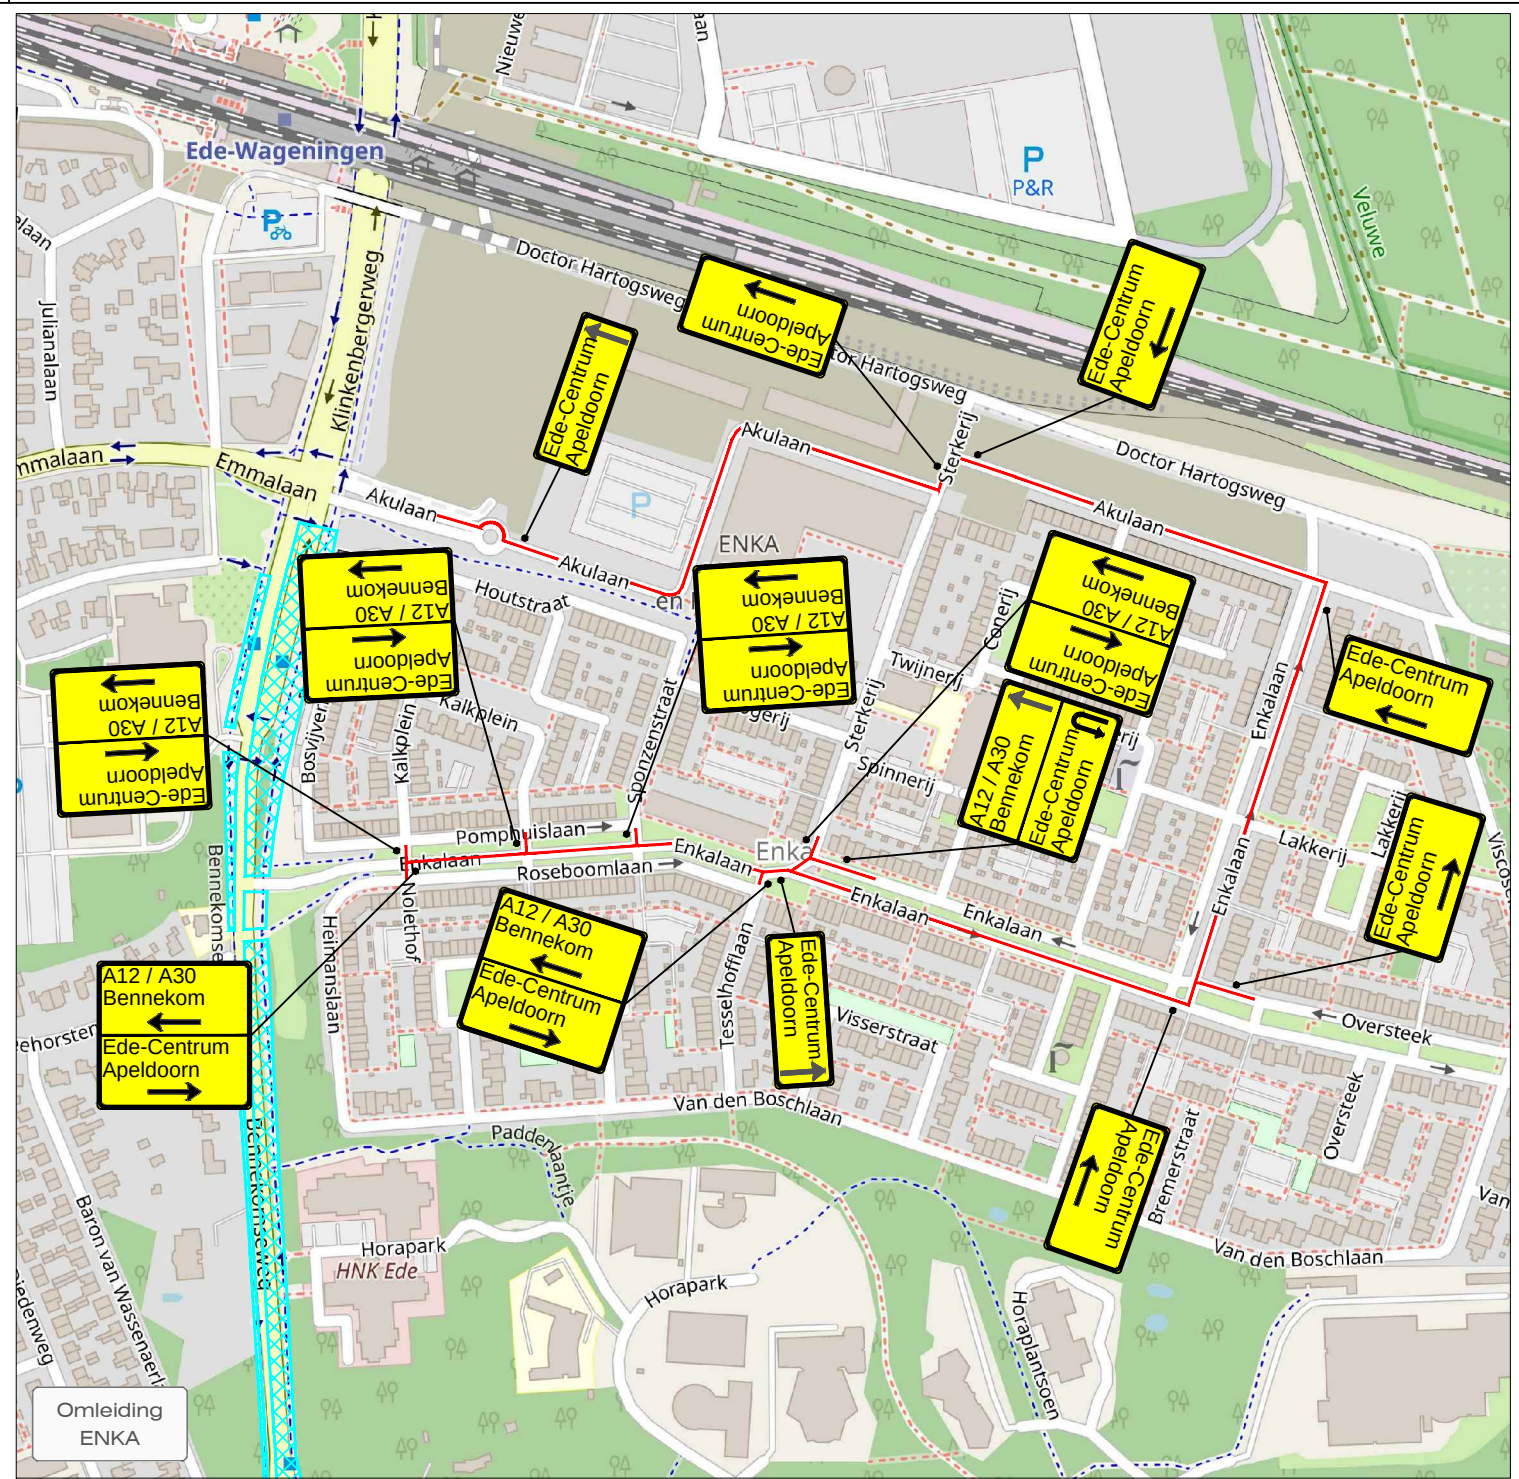
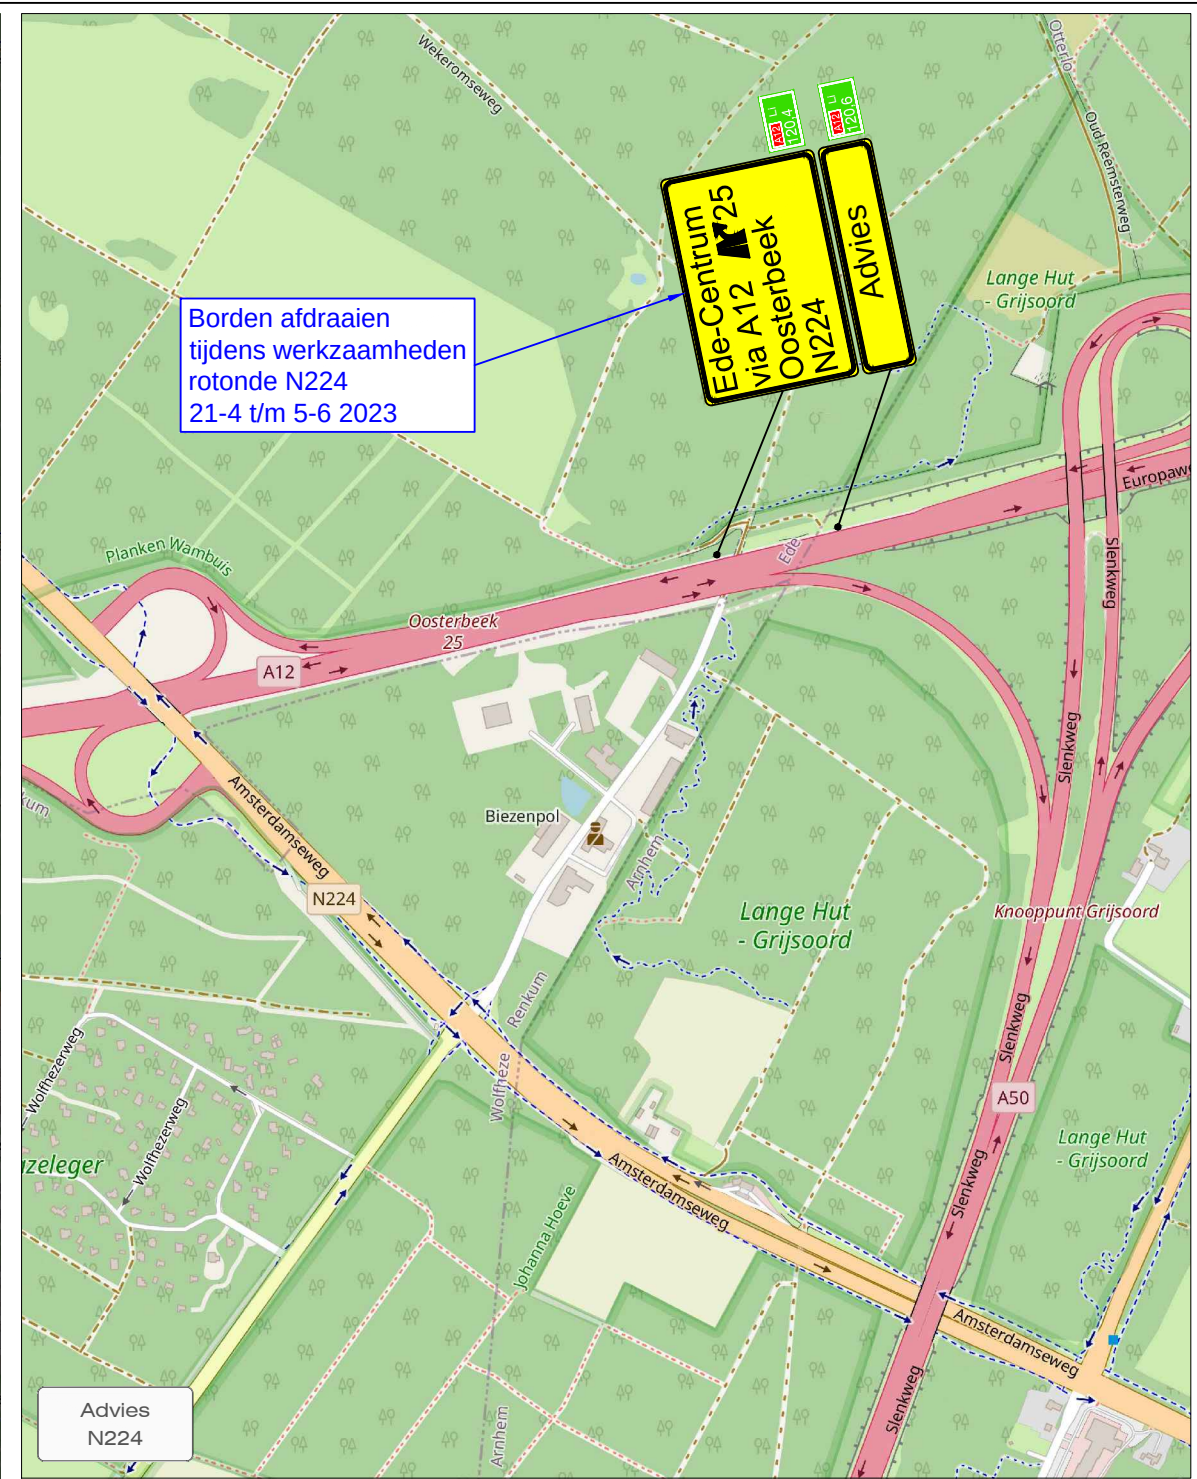


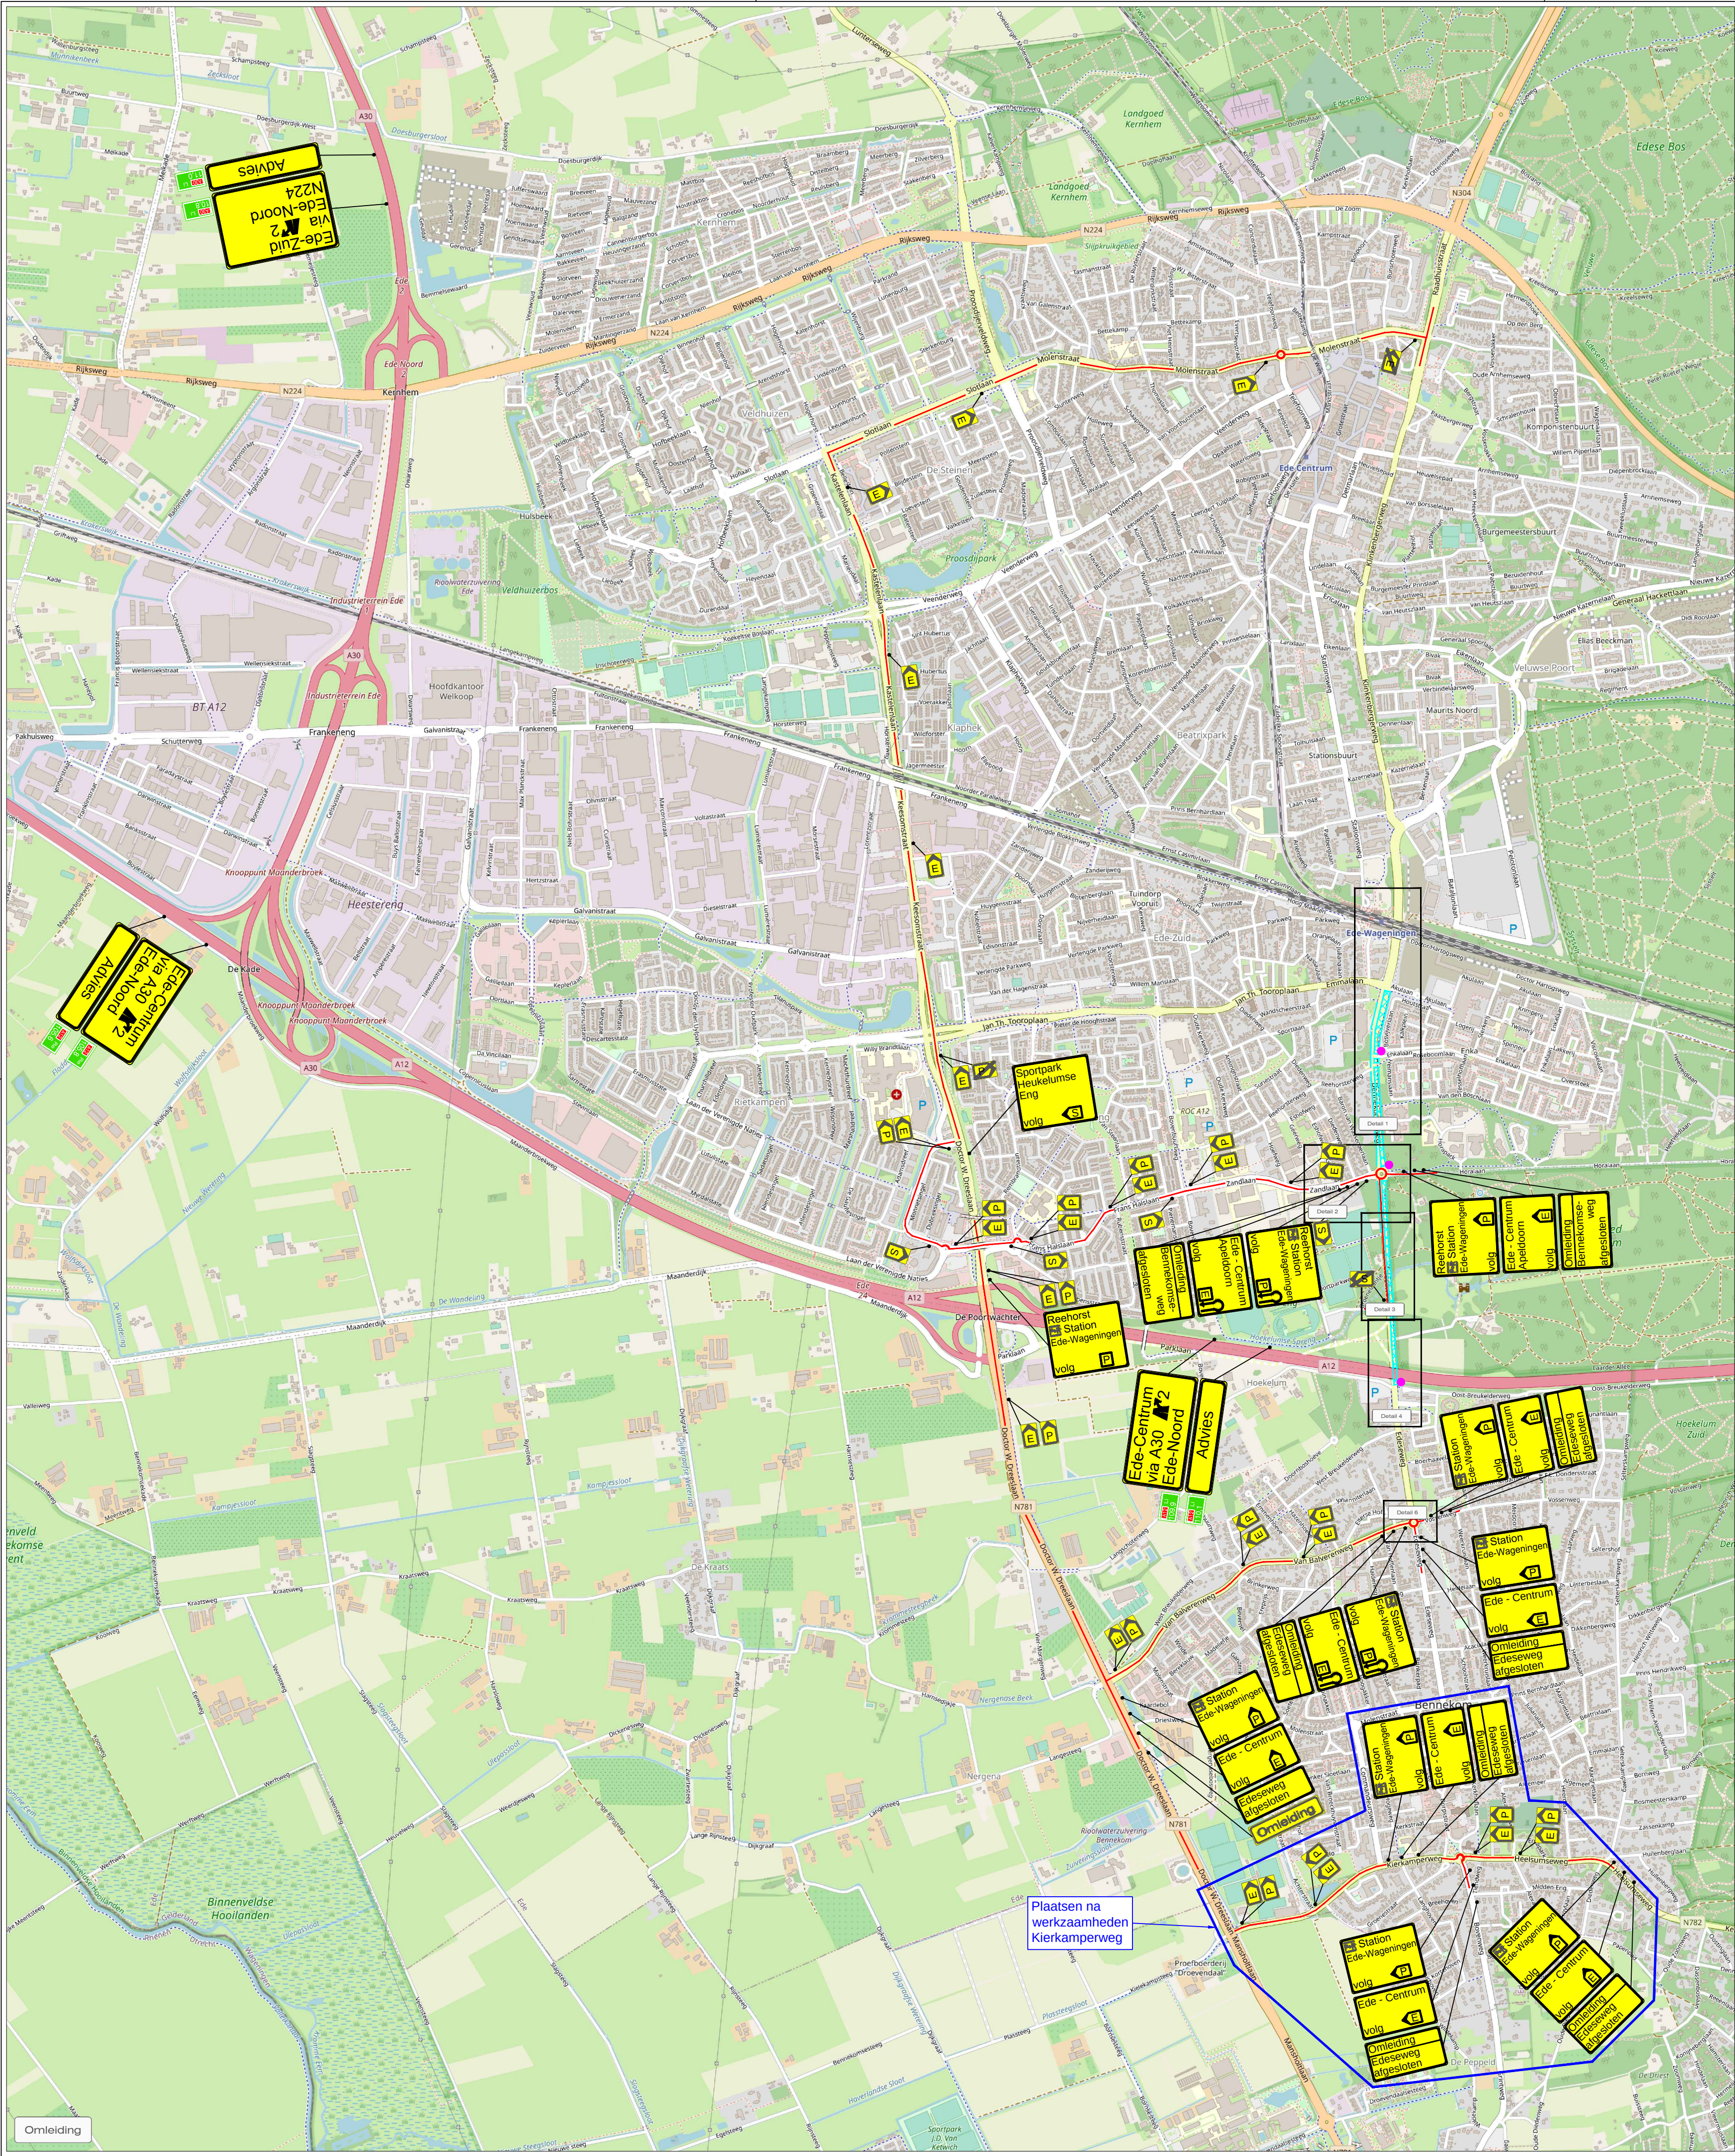

LEGENDA

- Werkruimte
- Omlingsroute
- Omlingsroute (bromfietsers)
- Barrier (beton) ±480 m²
- Conflictierende bebouwing afplakken
- De exacte plaatsing van de bebording wordt op locatie bepaald

VOORAANKONDIGING

Dit wegvak afgesloten van 16-1 t/m voorjaar 2024

Aantal: 3 st.

CHECKLIST

Verkeersregelaar(s) ☐ Tijdelijke verlichting ☐ Barrier ☒

OPDRACHTGEVER: **h g van gelder**

PROJECT: **Parklaan, Ede Deelgebied Midden Omliding - Fase 1**

Vestiging Rijssen: **Farenheitstraat 13 7461 JA RIJSSSEN**

Vestiging Beilen: **De Hanekampen 13 9411 XN BEILEN**

Vestiging Buschoten: **Amperweg 3 3752 LR BUNSCHOTEN**

Tel: +31 (0)548 82 09 90 info@savetrafficnederland.nl www.savetrafficnederland.nl

DATE: **08-12-2022**

GE: **EST**

GEW: **16-12-2022**

VER: **19-12-2022**

DEFINITIEF

PROJECT NR: **A21-00144**

TEKENING NR: **STN31A**

FORMAAT: **A1**

Save Traffic Nederland

Advies, ontwerp en uitvoering tijdelijke verkeersmaatregelen