

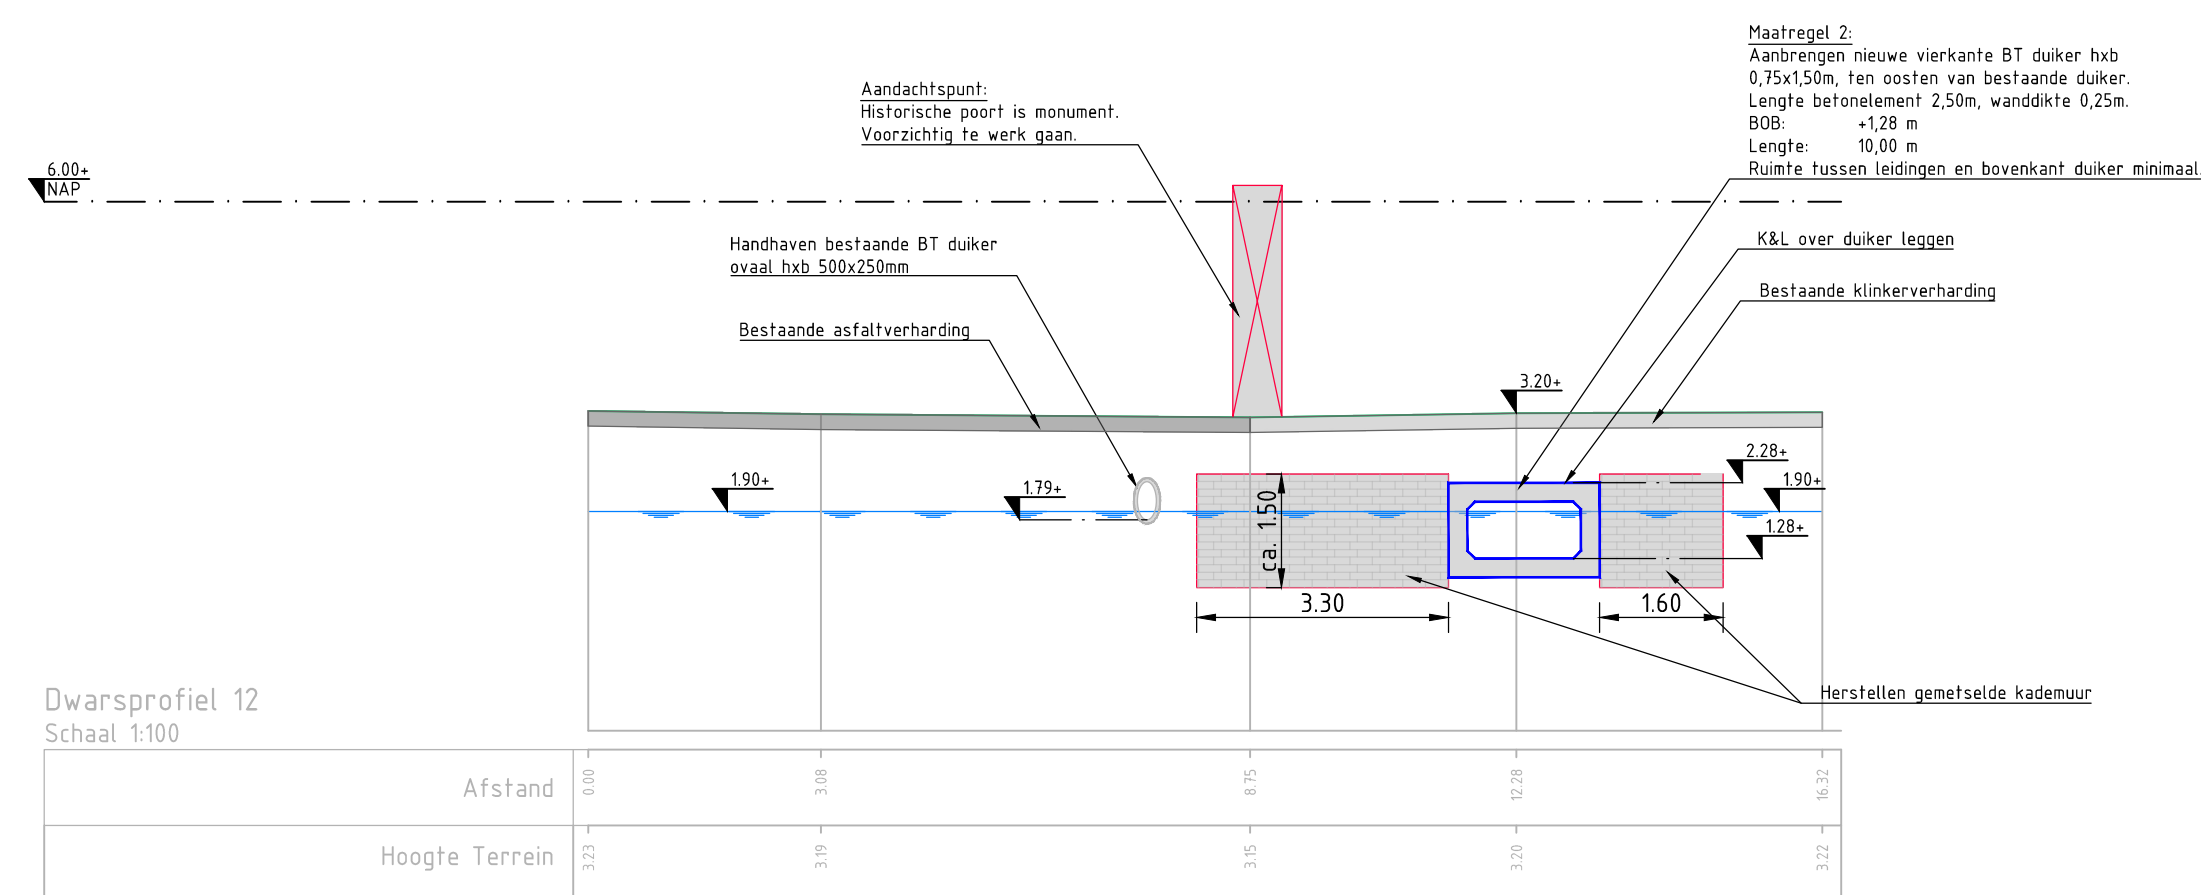
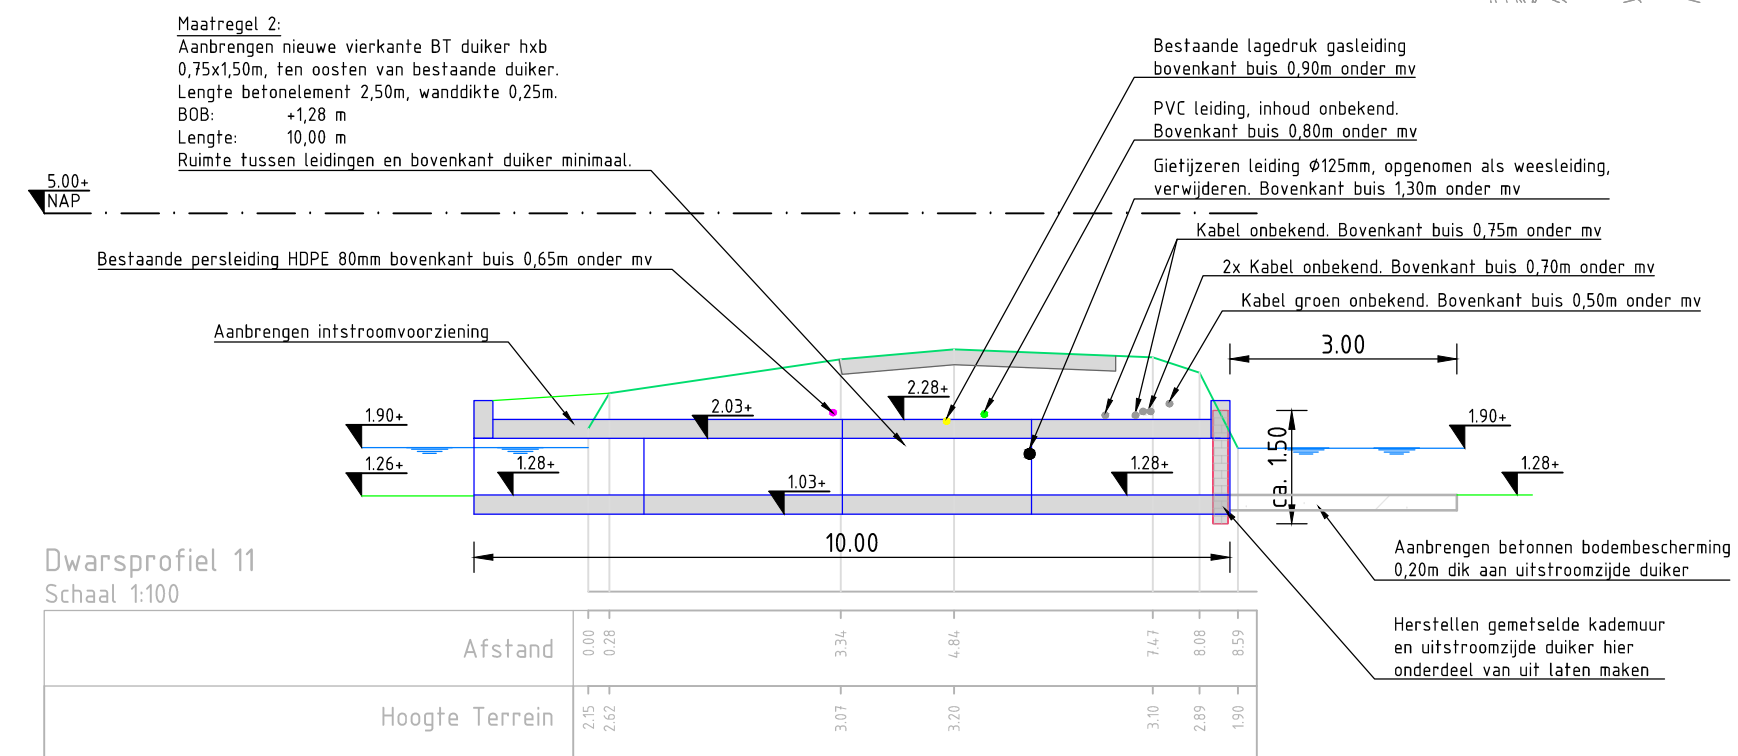
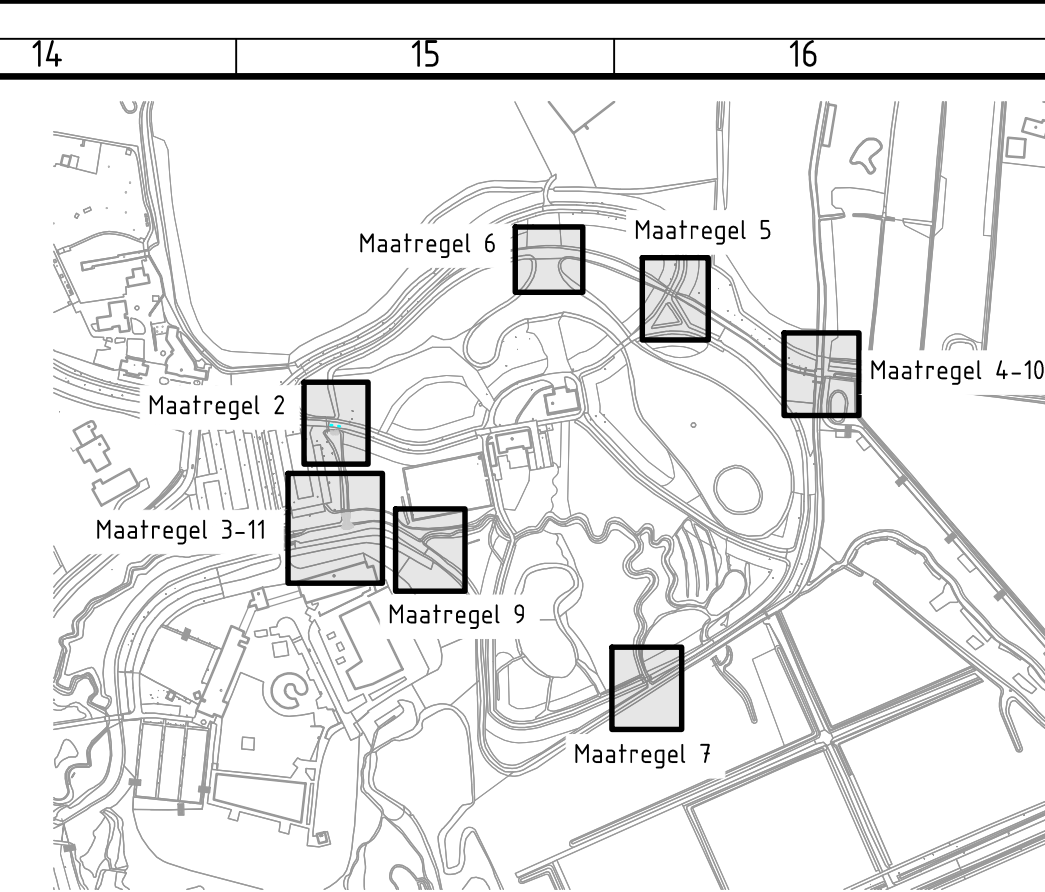
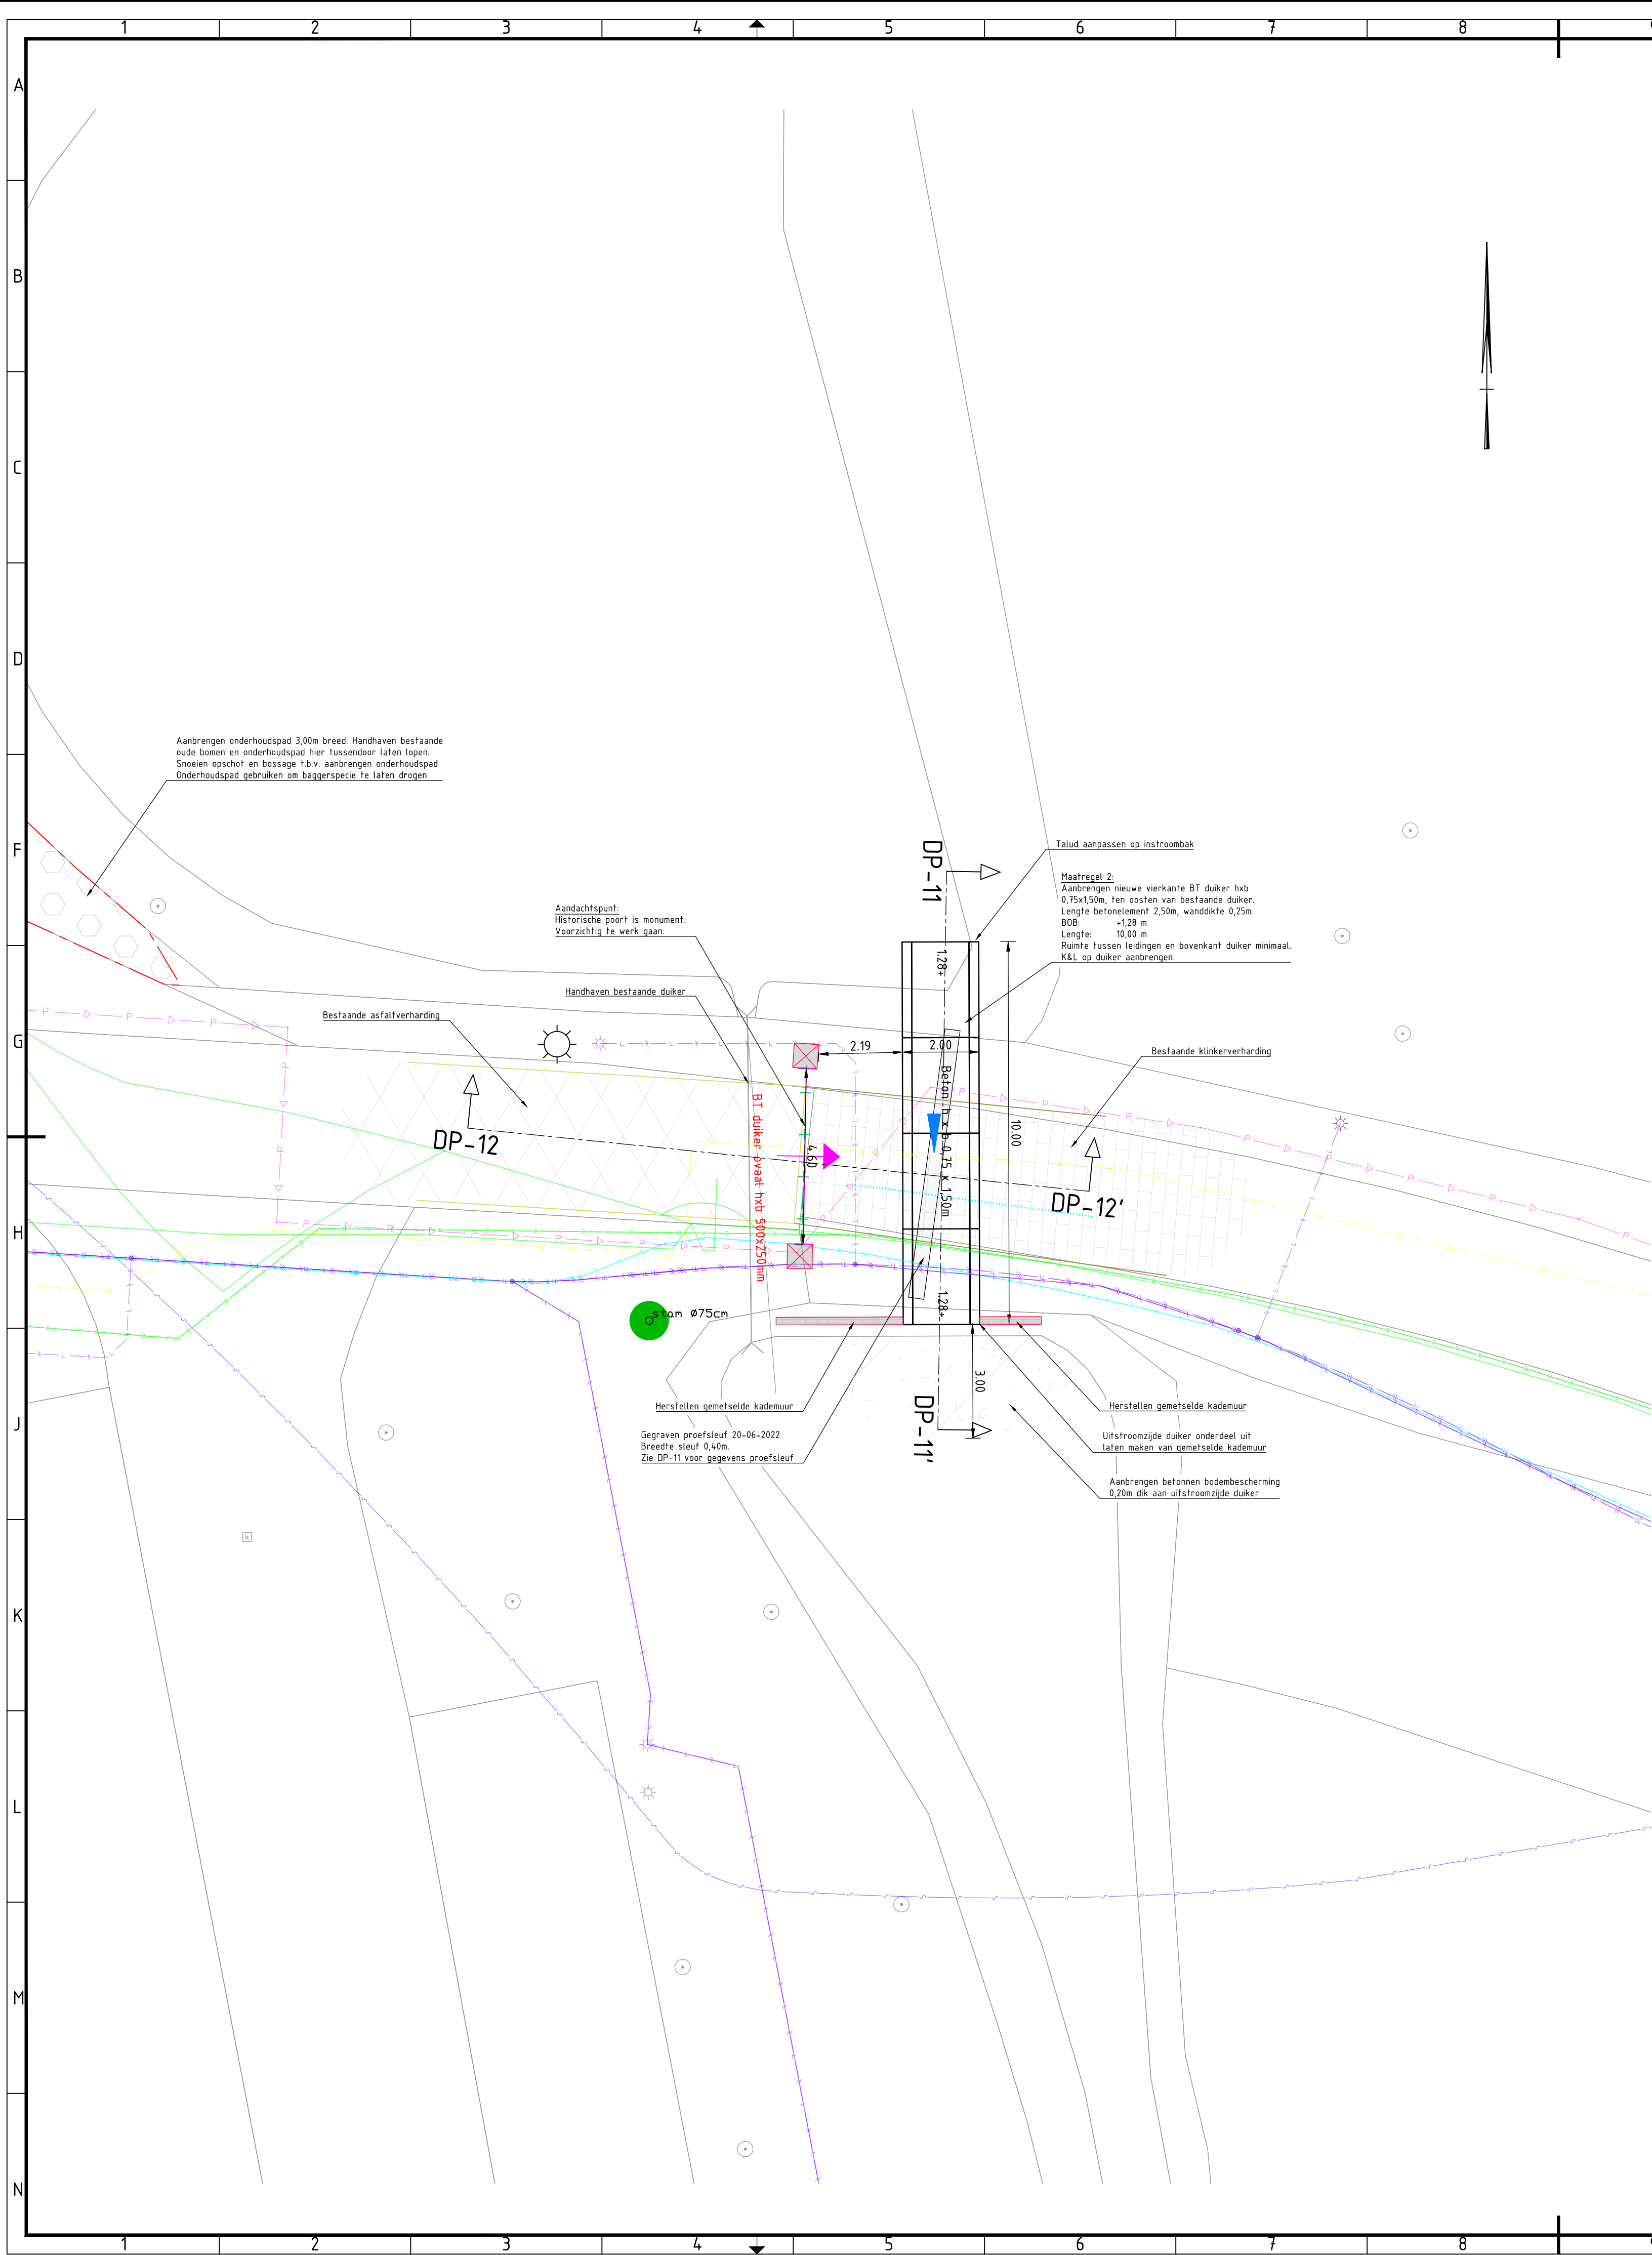
 


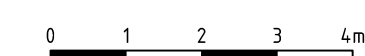

Legenda		
Geometrie	Omschrijving	Status
	Datafransport	Bestaand
	Laagspanning	Bestaand
	Middenspanning	Bestaand
	Kabelbed	Vervallen
	Gas lage druk	Bestaand
	Water	Bestaand
	Water	Vervallen
	Drukriolering	Bestaand
	Riolering vrijverval	Bestaand
Symbool	Omschrijving	Status
	Kast	Bestaand
	Kast	Bestaand
	Technisch gebouw	Bestaand
	Lichtmast	Bestaand
	Technisch gebouw	Bestaand
	Afsluier	Bestaand
	T-stuk	Bestaand
	Verloop	Bestaand
	Brandkraan/-put	Bestaand
	Afsluier	Bestaand
	Technisch gebouw	Bestaand

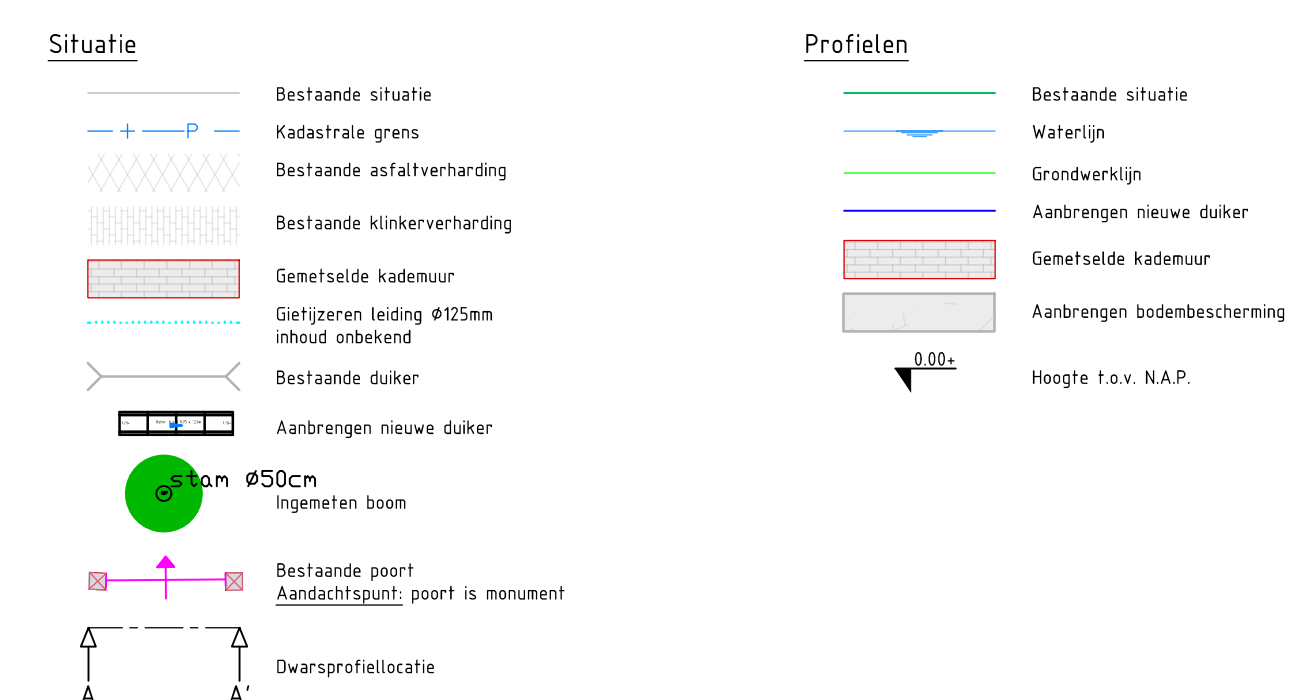

D0	4-10-2022	Definitief DO	JK
C1	13-07-2022	Concept DO	JK
C0	02-05-2022	Concept	JK
Nr	Datum	Wijziging	Tek

Oprachtgever	Tekenaar	Schaal
Waterschap Brabantse Delta	J. Krijt (Jordy)	1:100
Afdeling Bouwen	Projectleider	Formaat
	A. van Beek (Arjan)	A1
Projectomschrijving		Blad in bladen
Waterhuishoudkundige maatregelen Wolfslaar		1 IN 1
Tekening omschrijving	Status	Wijz. nr.
Maatregel 2	DEFINITIEF	D0
Situatie- en profieltekeningen	www.anteagroup.nl	
Tekeningnummer		
475307-S-3-0001		