

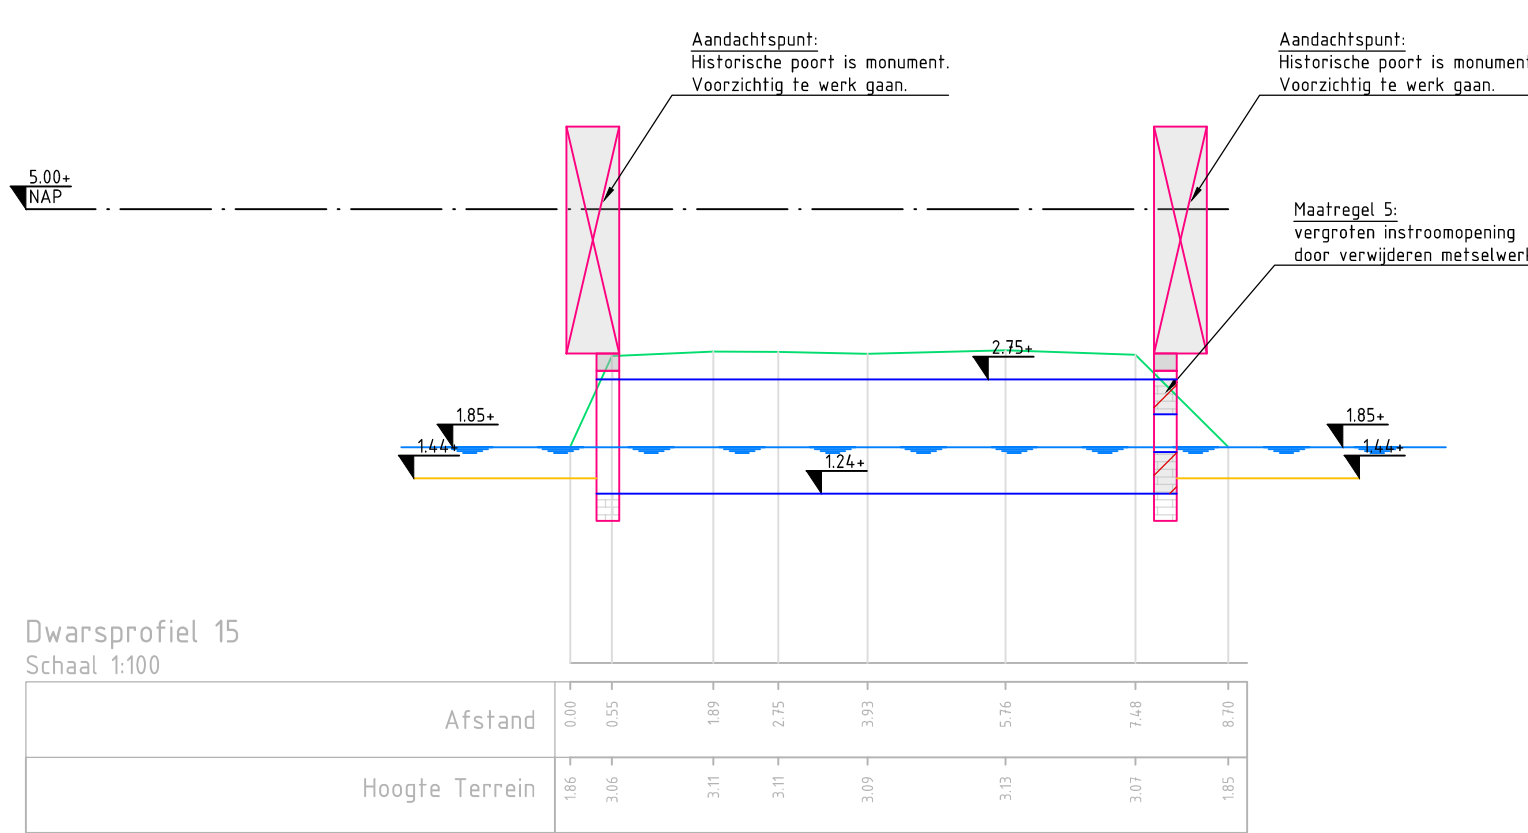
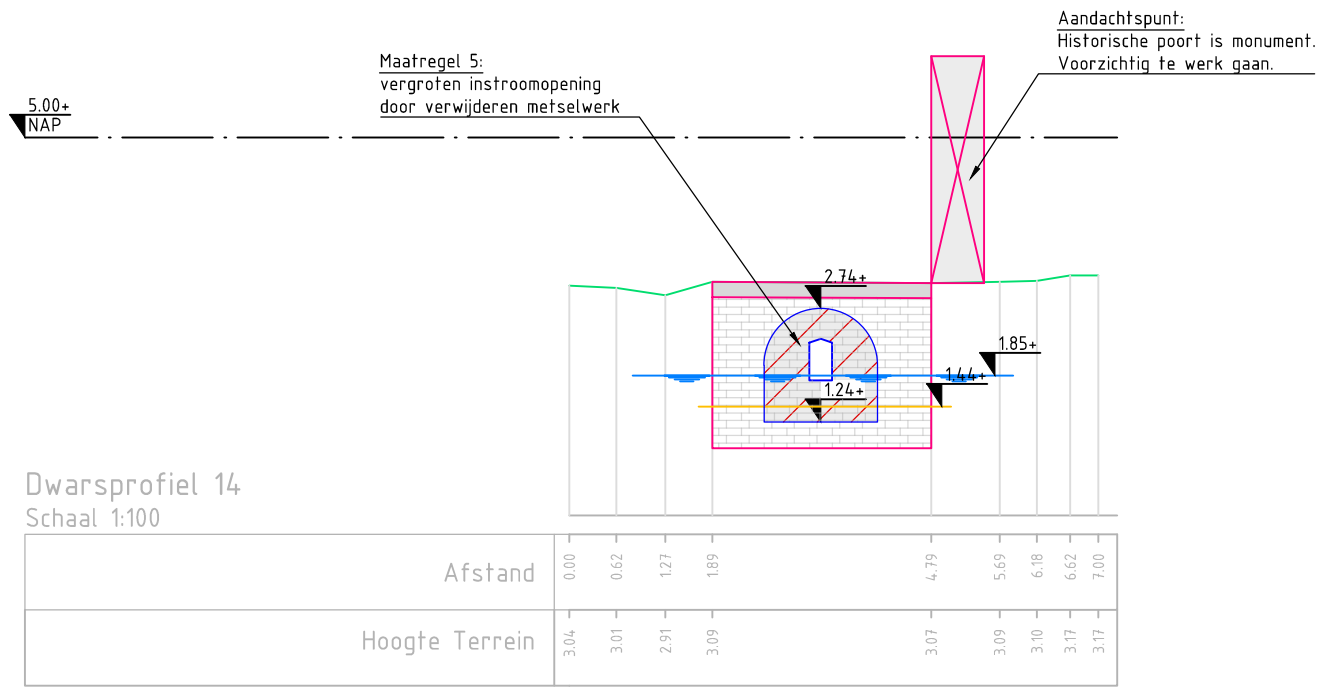
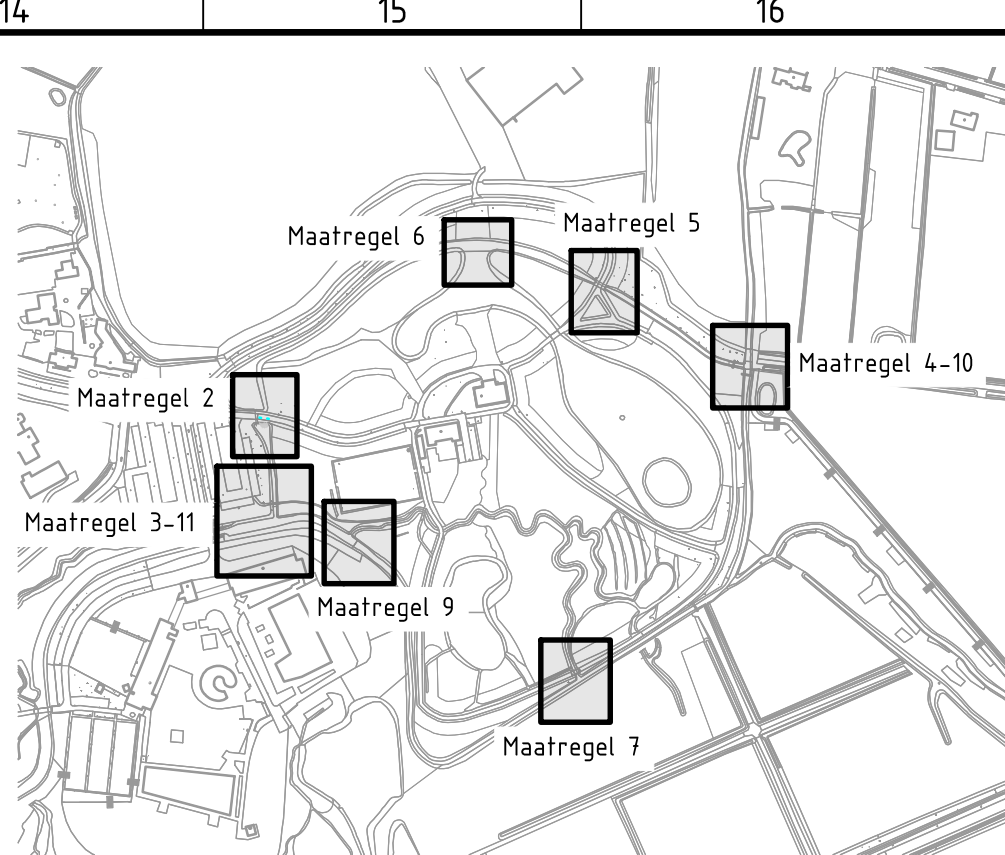


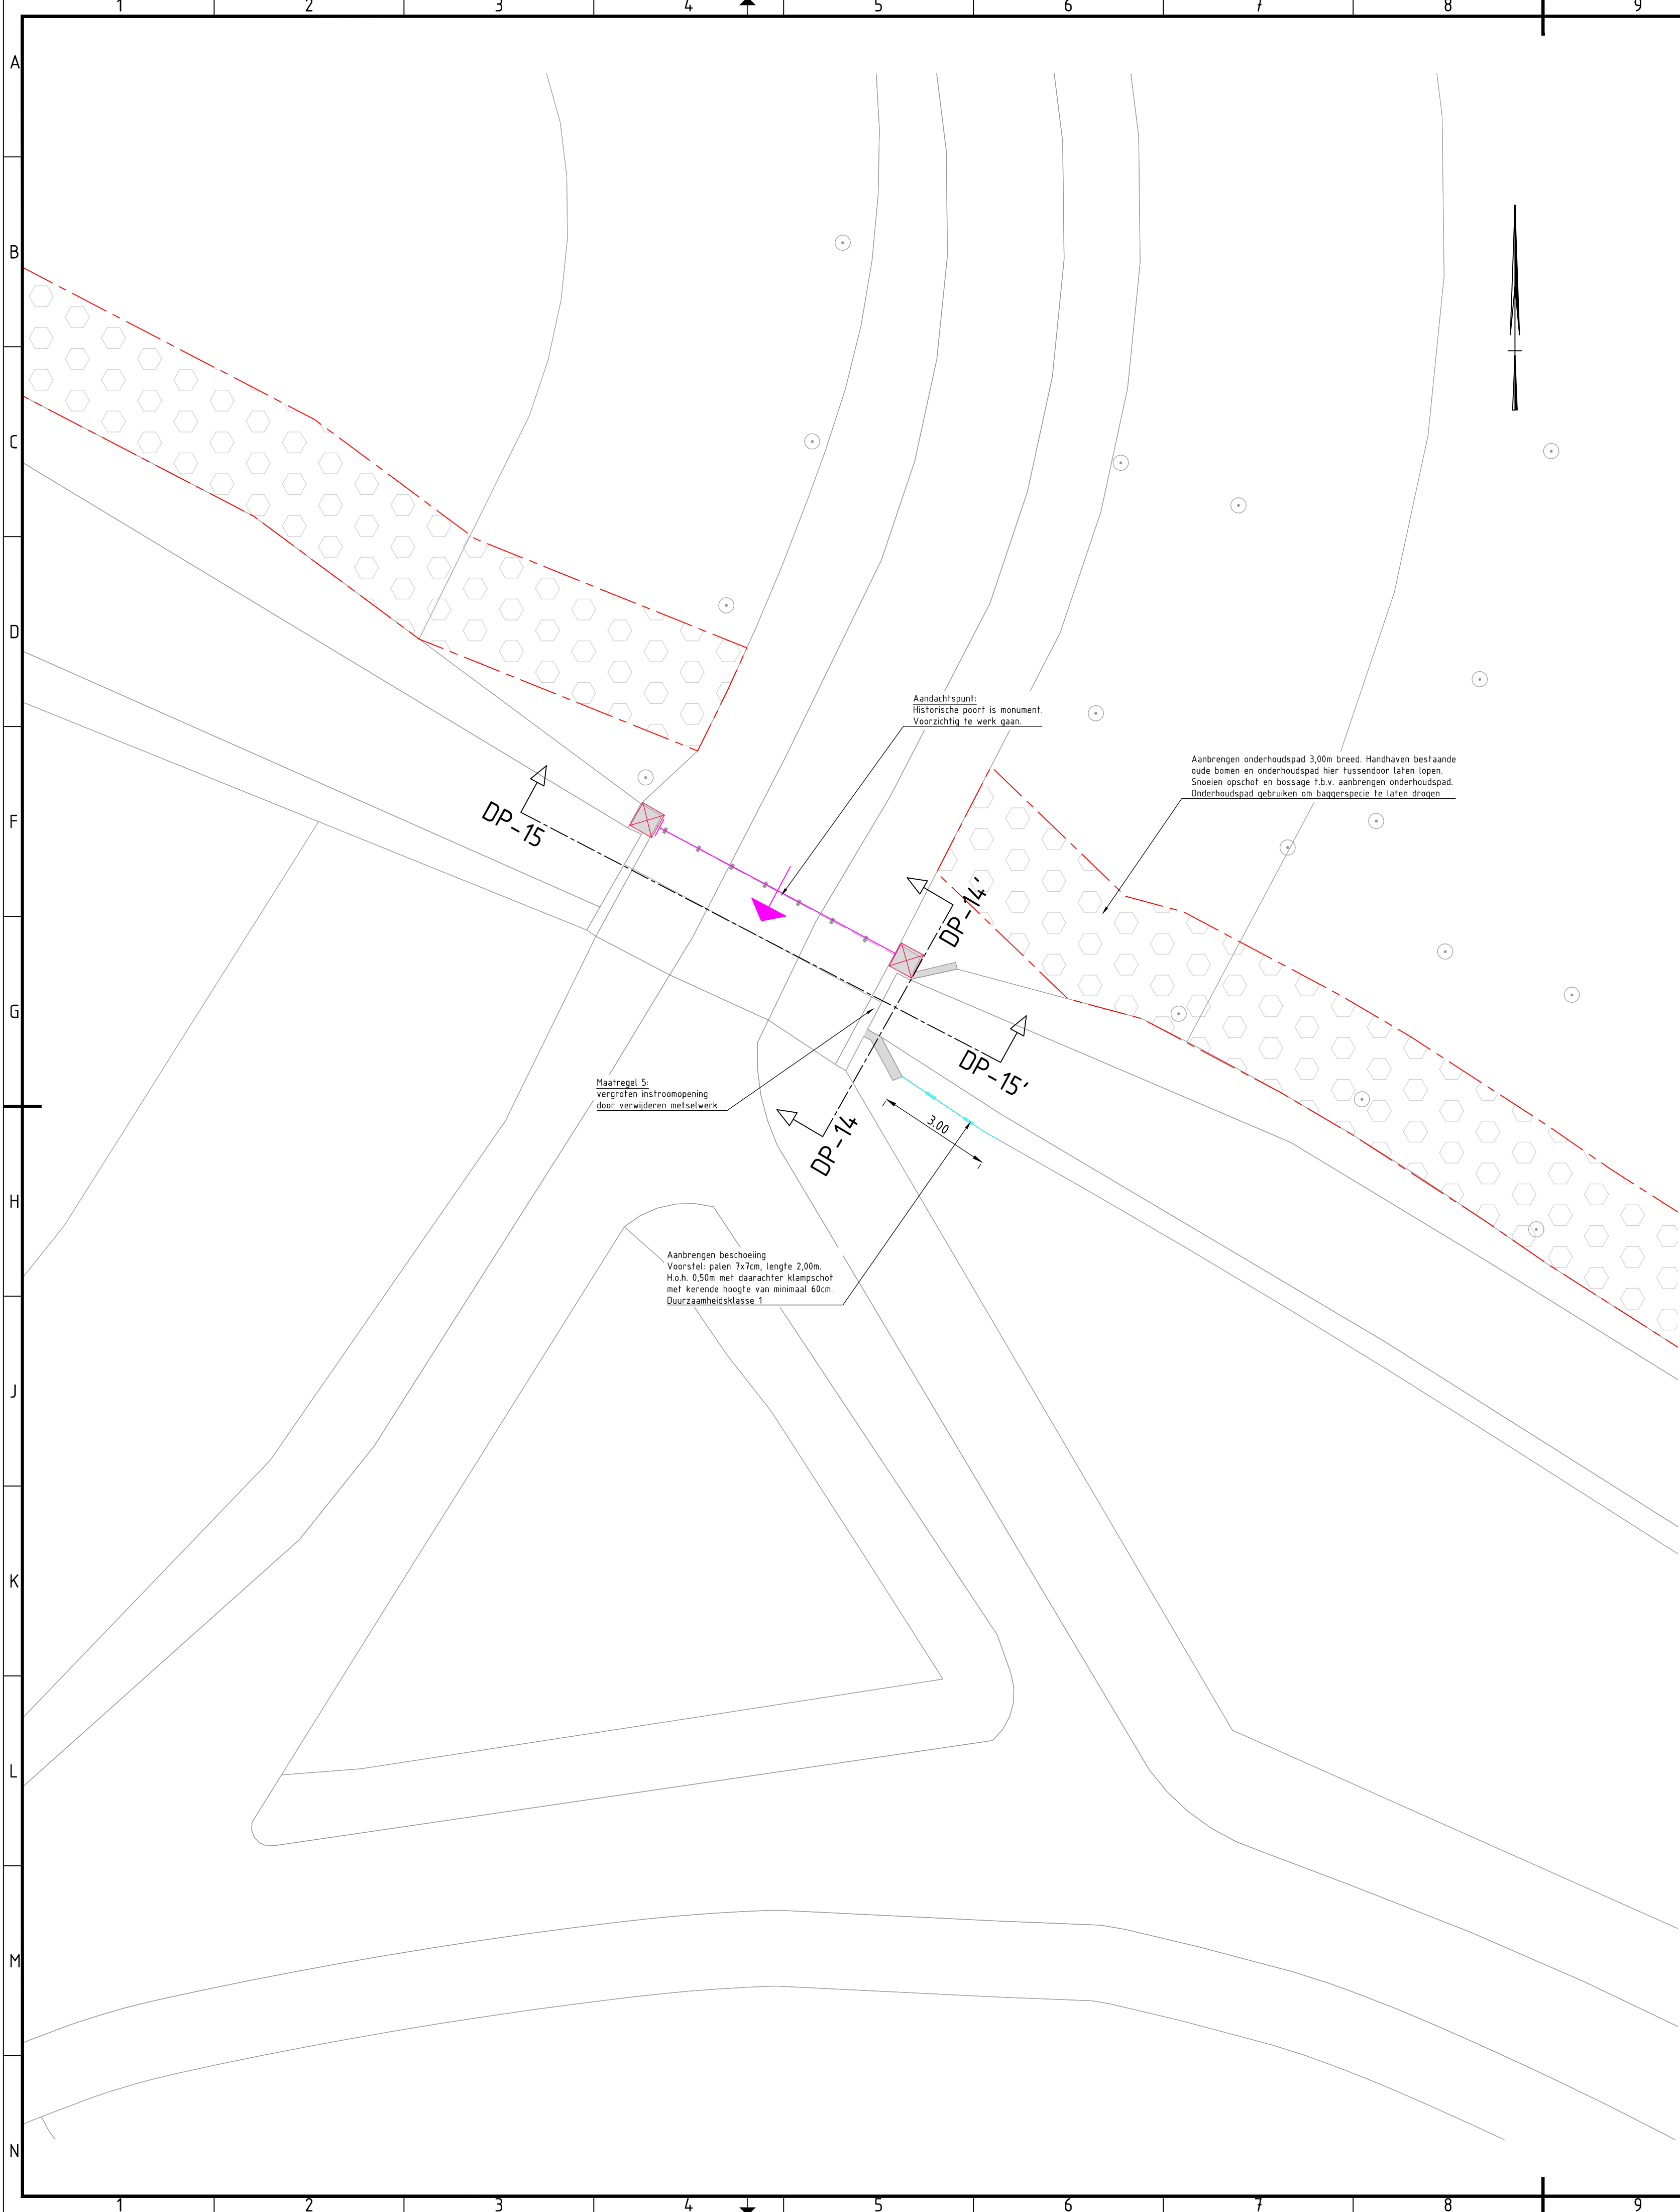

Legenda		
Geometrie	Omschrijving	Status
	Data transport	Bestaand
	Laagspanning	Bestaand
	Middenspanning	Bestaand
	Kabelbed	Vervallen
	Gas lage druk	Bestaand
	Water	Bestaand
	Water	Vervallen
	Drukriolering	Bestaand
	Riolering vrijverval	Bestaand
Symbol	Omschrijving	Status
	Kast	Bestaand
	Kast	Bestaand
	Technisch gebouw	Bestaand
	Lichtmast	Bestaand
	Technisch gebouw	Bestaand
	Afsluiter	Bestaand
	T-stuk	Bestaand
	Verloop	Bestaand
	Brandkraan/-put	Bestaand
	Afsluiter	Bestaand
	Technisch gebouw	Bestaand

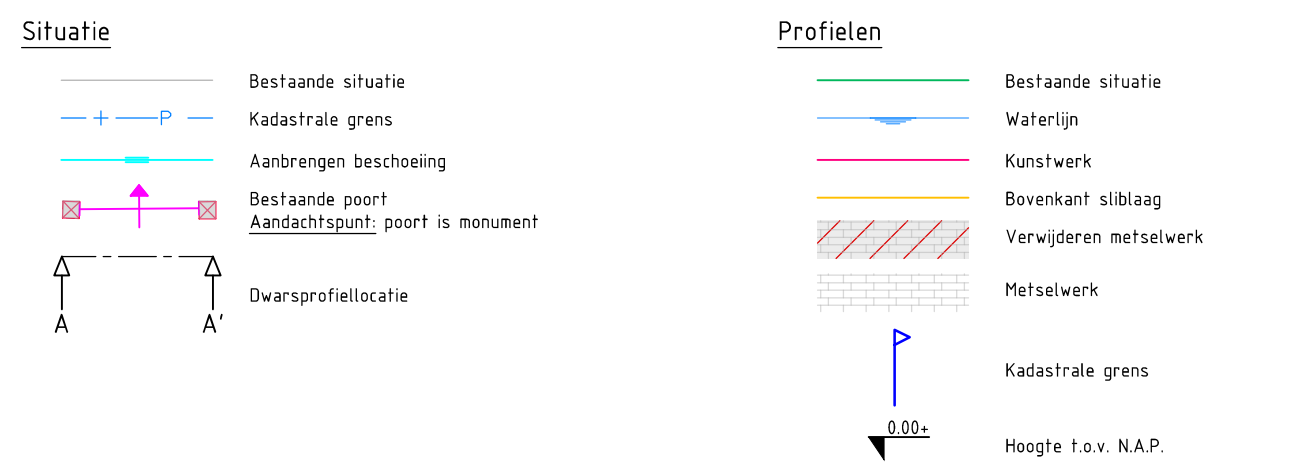

Maten in meters, tenzij anders vermeld. Materialen in millimeters. Hoogtematen in meters t.o.v. N.A.P.			
0	1	2	3
DO	30-09-2022	Definitief DO	JK
C1	13-07-2022	Concept DO	JK
CO	02-05-2022	Concept	JK
Nr	Datum	Wijziging	Tek

Opdrachtgever

Waterschap Brabantse Delta

Afdeling Bouwen

Projectomschrijving

Waterhuishoudkundige maatregelen Wolfslaar

Tekeningomschrijving

Maatregel 5

Situatie- en profieltekeningen

Tekeningnummer

475307-S-3-0004

Tekenaar

J. Krijt (Jordy)

Projectleider

A. van Beek (Arjan)

Status

DEFINITIEF

www.anteagroup.nl

Schaal

1:100

Formaat

A1

Blad in bladen

1 IN 1

Wijz. nr.

DO

anteagroup