

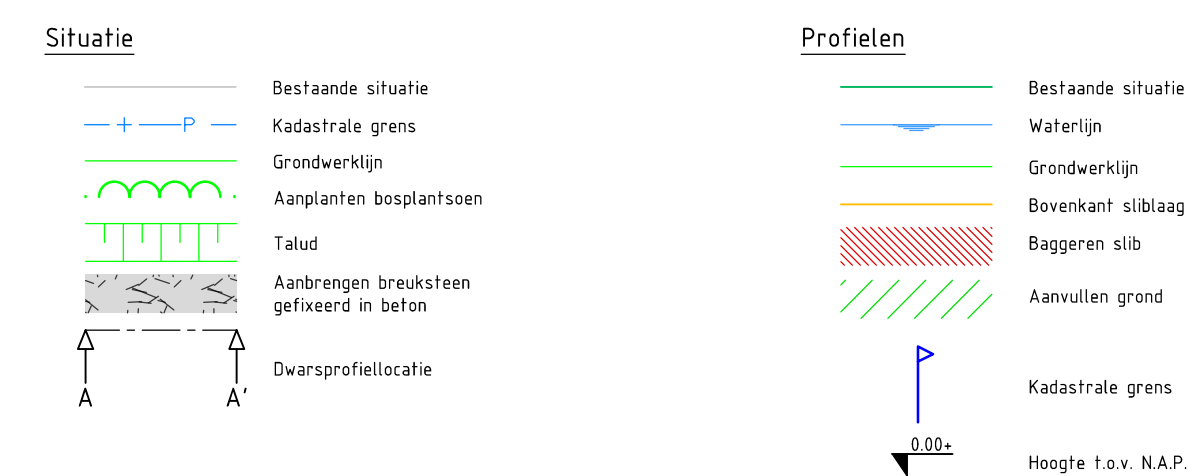
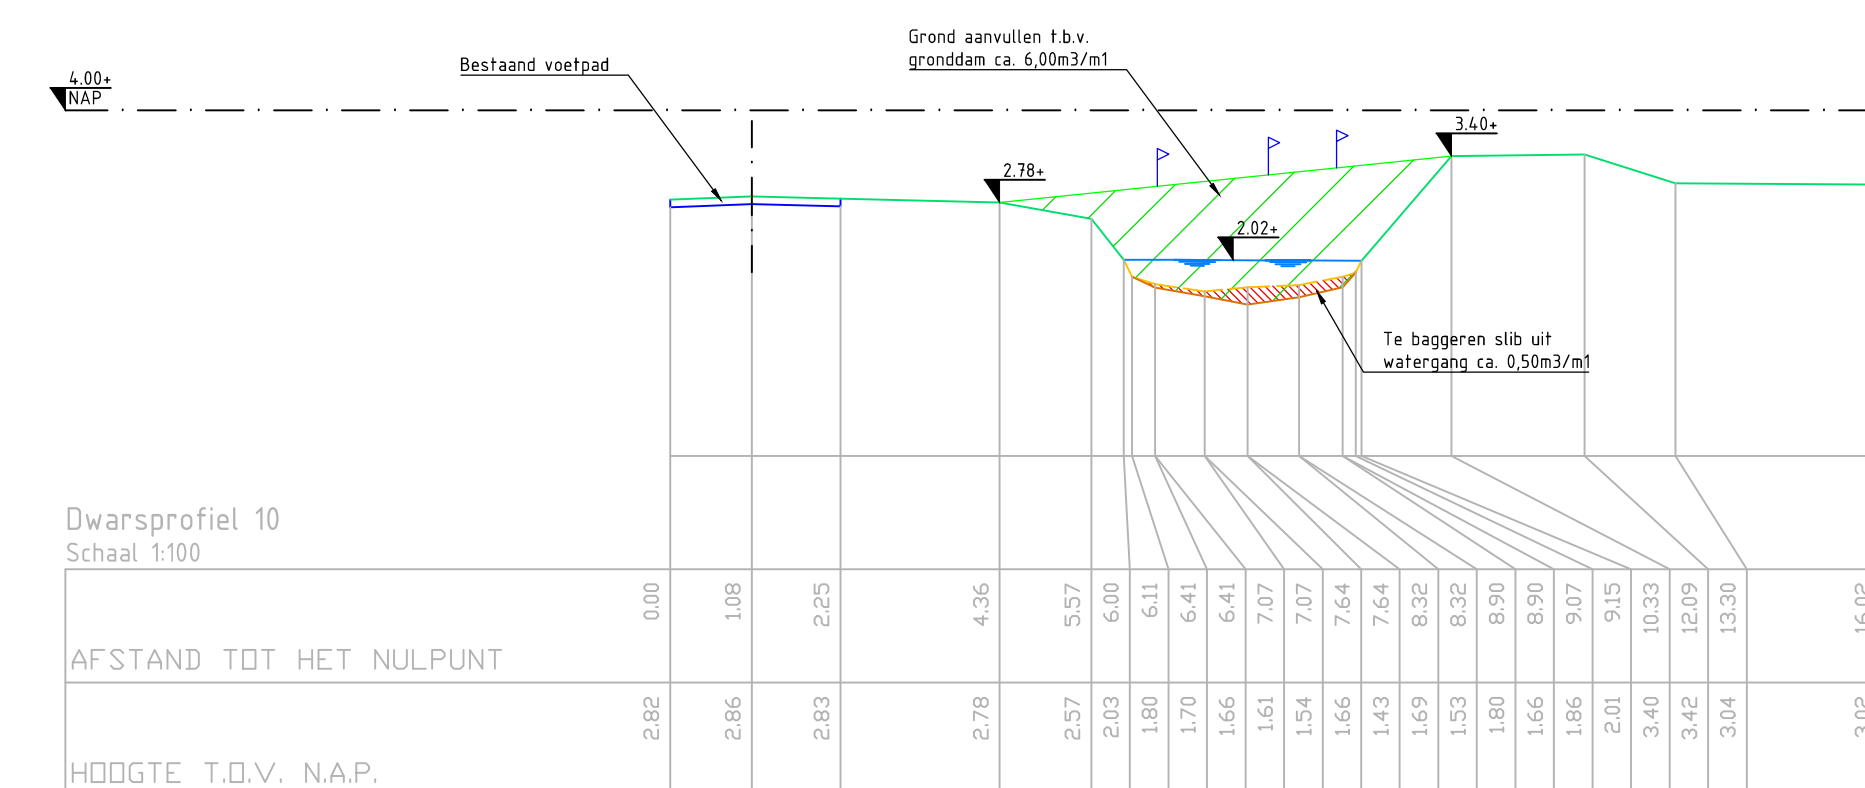
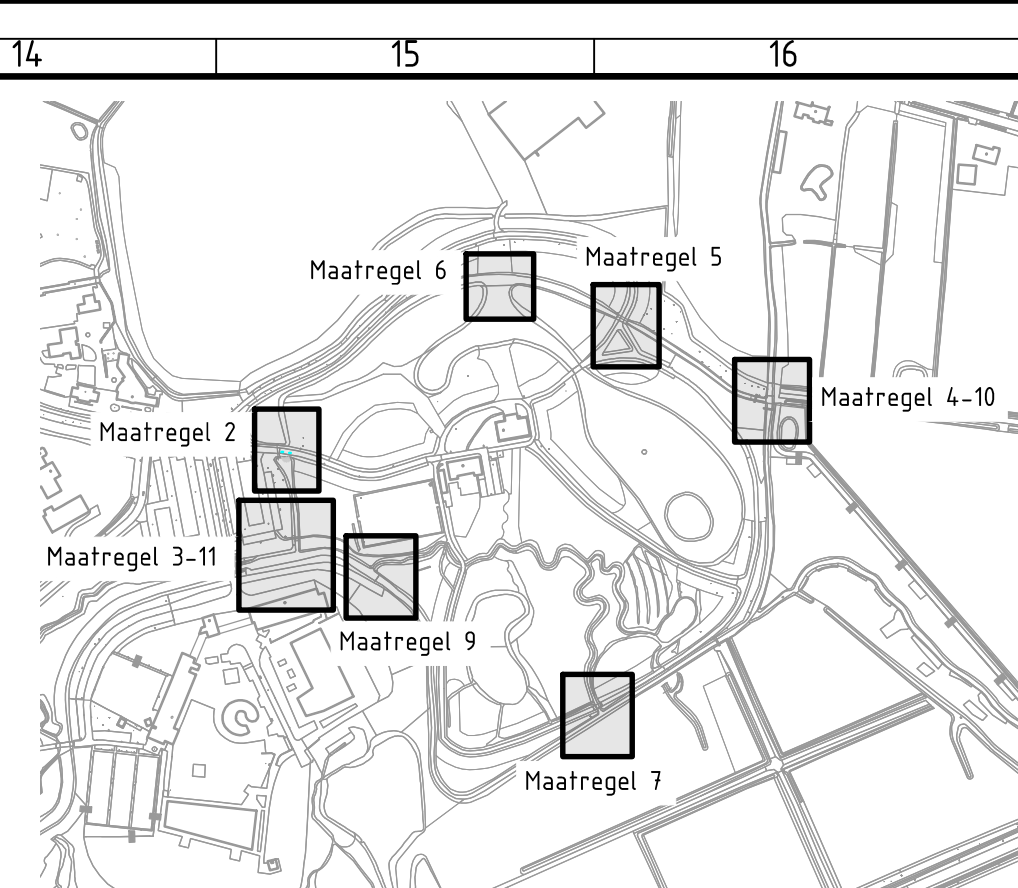


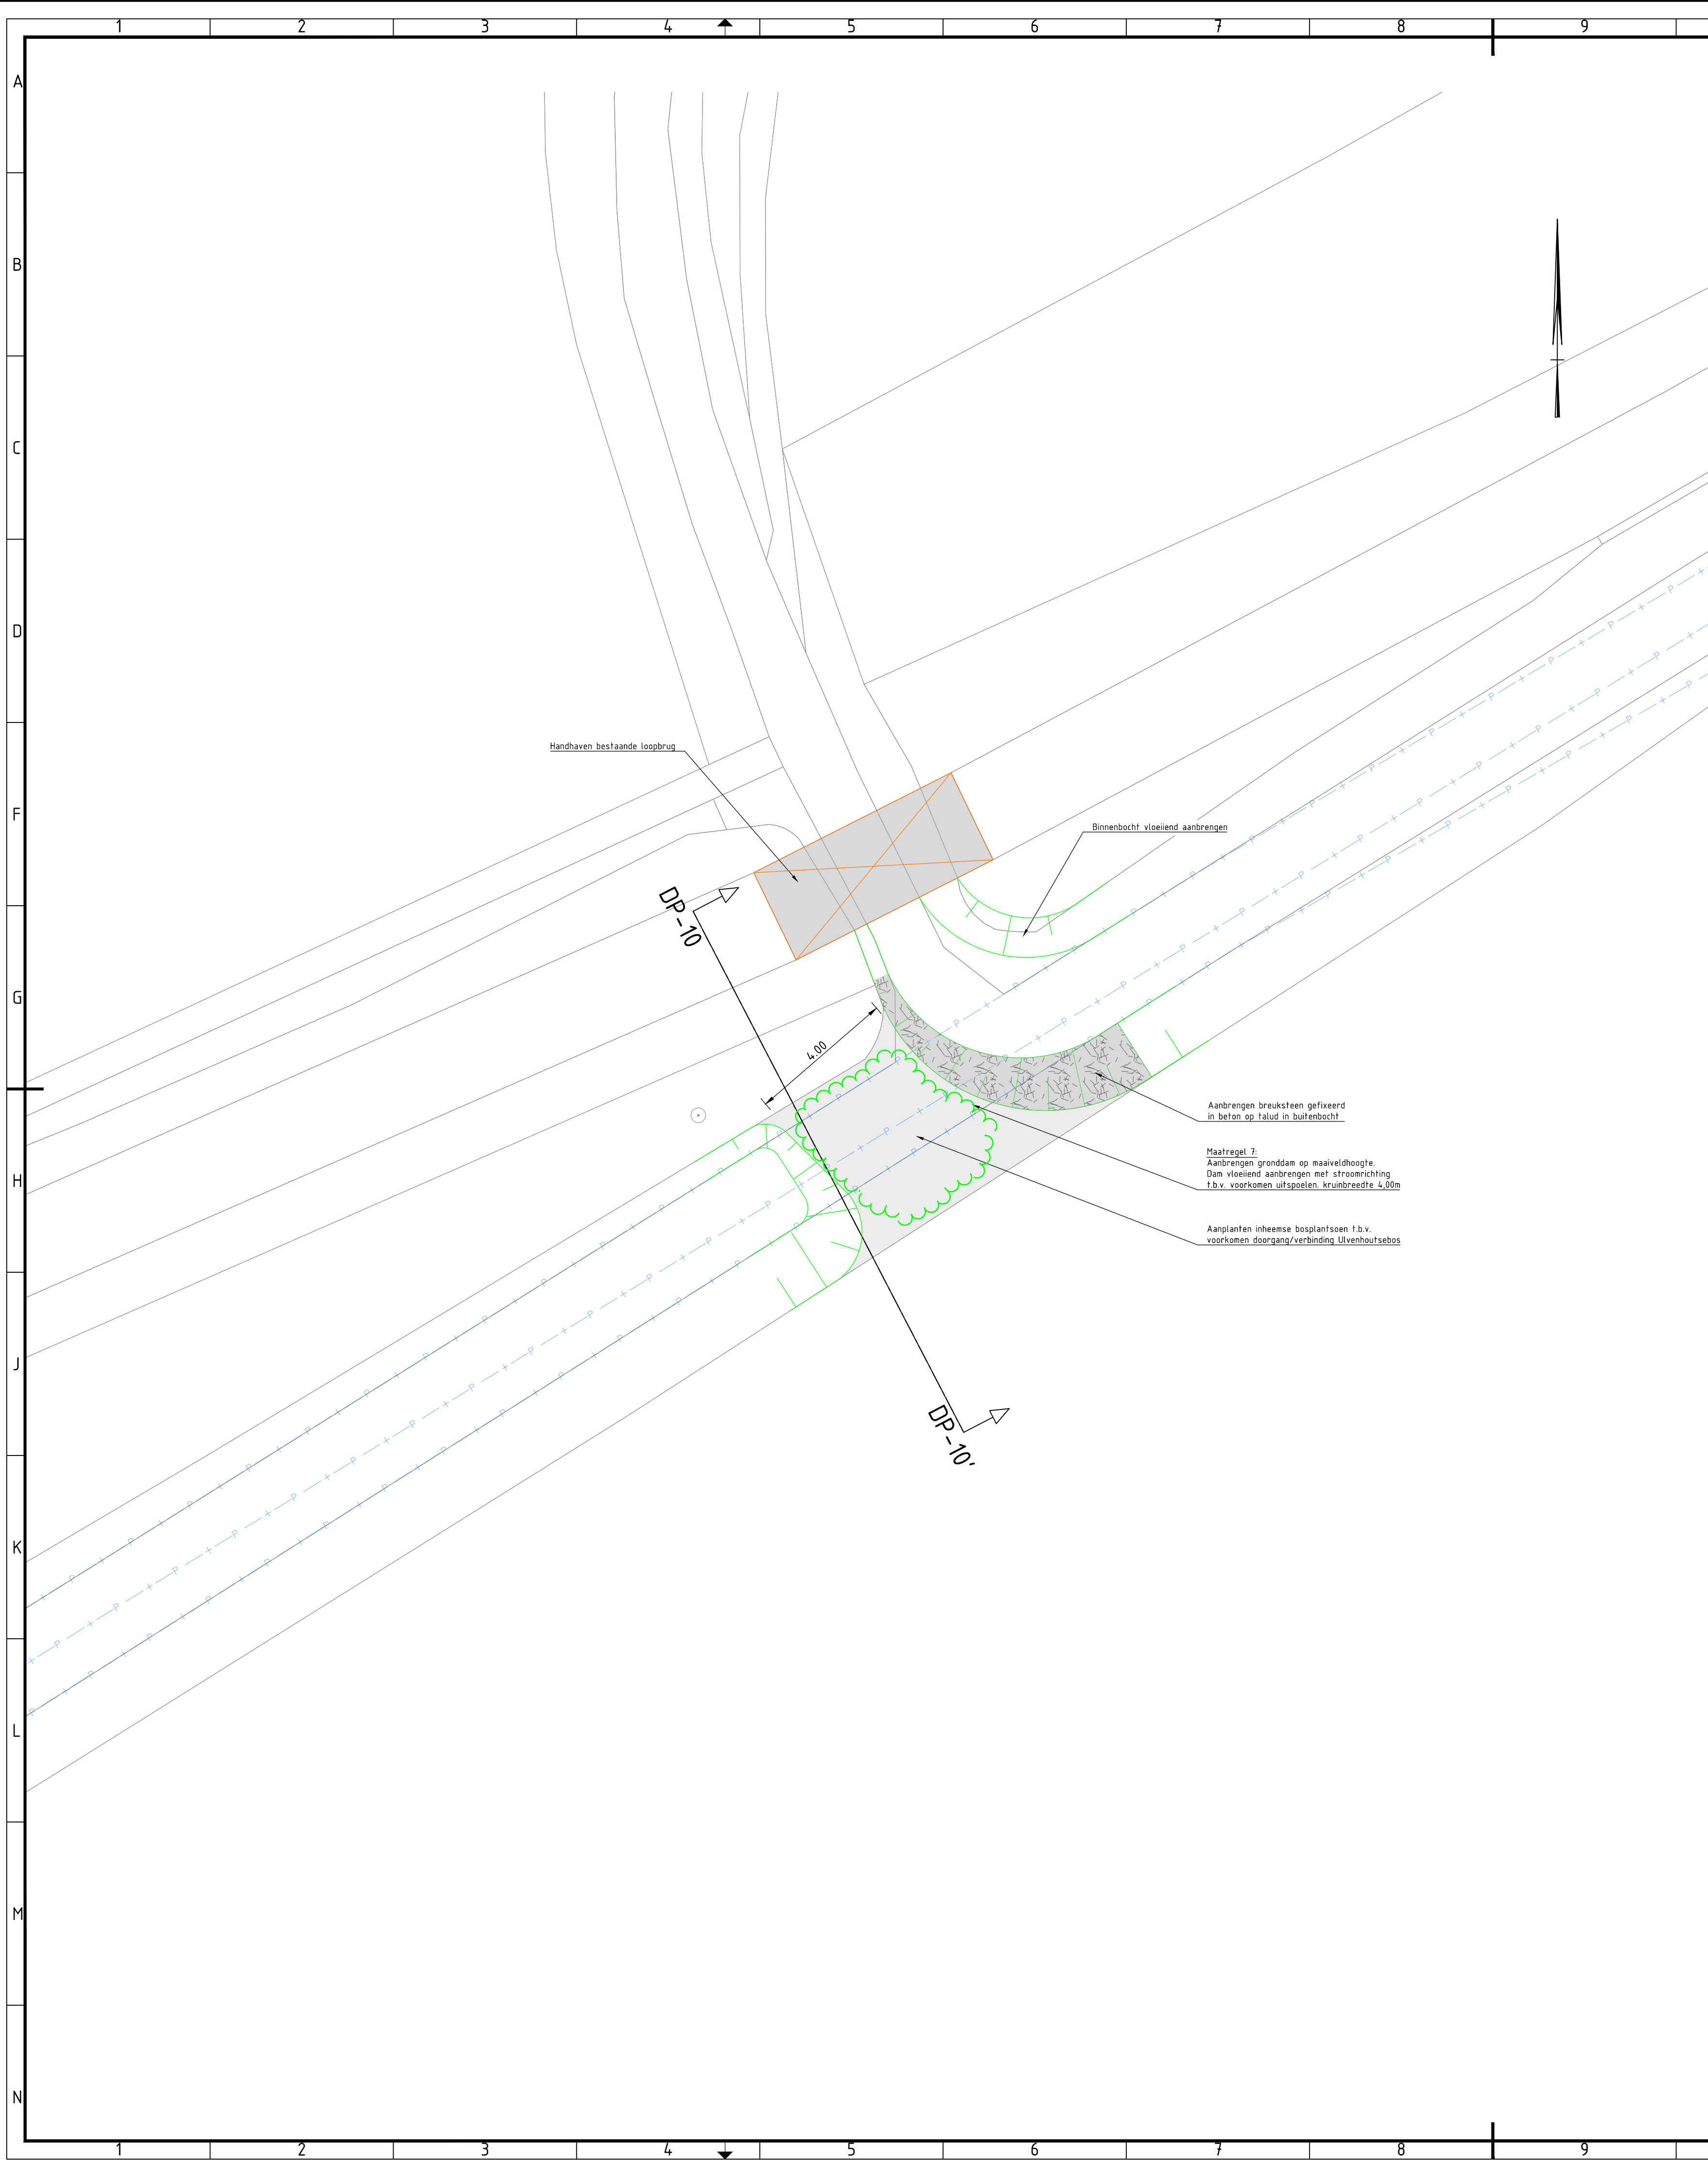

Legenda		
Geometrie	Omschrijving	Status
	Datatransport	Bestaand
	Laagspanning	Bestaand
	Middenspanning	Bestaand
	Kabelbed	Vervallen
	Gas lage druk	Bestaand
	Water	Bestaand
	Water	Vervallen
	Drukriolering	Bestaand
	Riolering vrijverval	Bestaand
Symbool	Omschrijving	Status
	Kast	Bestaand
	Kast	Bestaand
	Technisch gebouw	Bestaand
	Lichtmast	Bestaand
	Technisch gebouw	Bestaand
	Afsluiter	Bestaand
	T-stuk	Bestaand
	Verloop	Bestaand
	Brandkraan/-put	Bestaand
	Afsluiter	Bestaand
	Technisch gebouw	Bestaand

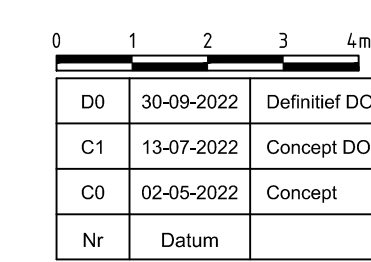

D0	30-09-2022	Definitief DO	JK
C1	13-07-2022	Concept DO	JK
C0	02-05-2022	Concept	JK
Nr	Datum	Wijziging	Tek

Maten in meters tenzij anders vermeld
Materialen in millimeters
Hoogtematen in meters t.o.v. N.A.P.

Opdrachtegever	Tekenaar	Schaal
Waterschap Brabantse Delta	J. Krijt (Jordy)	1:100
Afdeling Bouwen	Projectleider	Formaat
	A. van Beek (Arjan)	A1
Projectomschrijving		Blad in bladen
Waterhuishoudkundige maatregelen Wolfslaar		1 IN 1
	Status	Status
	DEFINITIEF	DO
	www.anteagroup.nl	
Tekeningomschrijving		
Maatregel 7		
Situatie- en profieltekeningen		
Tekeningnummer		
475307-S-3-0006		