




Walravenplein, schaal 1:250

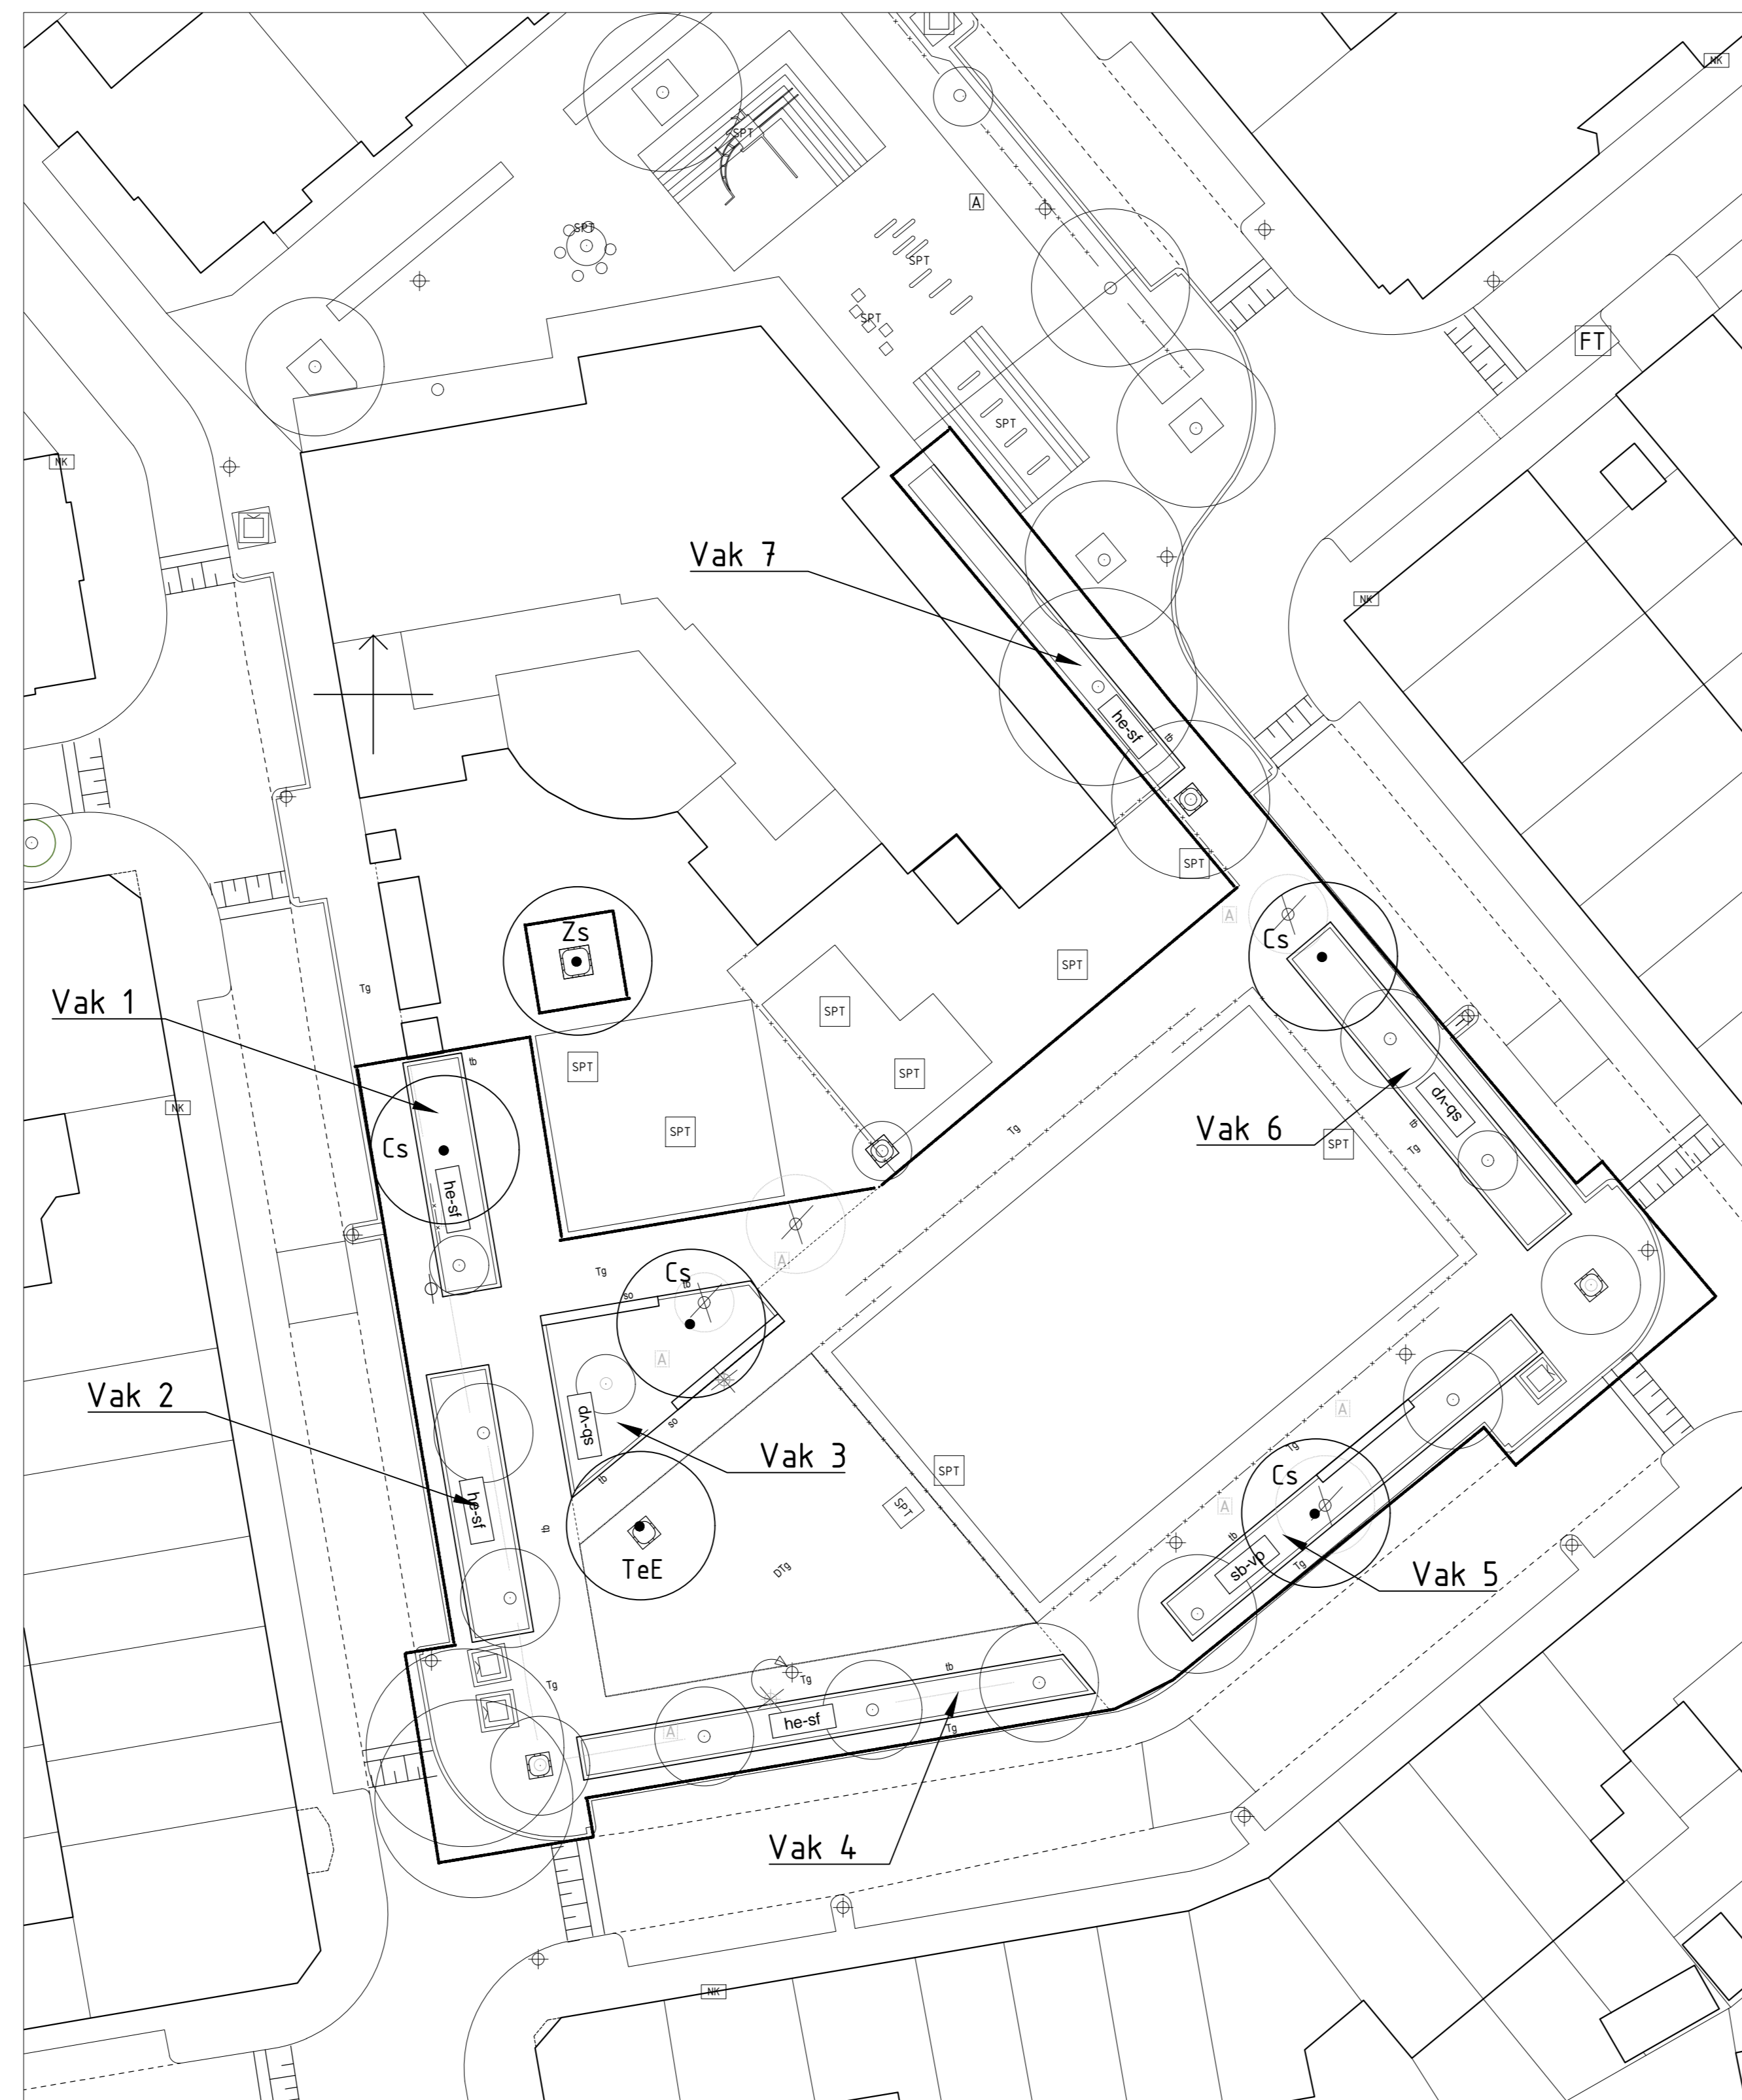

Malsenplein, schaal 1:250



van Haeftenplein, schaal 1:250

Beplantingsplan Walravenplein			
Boomafkorting			
Sj	Styphnolobium japonicum	16-18	1
Td	Tetradium daniellii	16-18	2
Malsenplein			
Boomafkorting			
Cs	Catalpa speciosa	16-18	4
TeE	Tilia x europaea 'Euchlora'	16-18	1
Zs	Zelkova serrata	16-18	1
van Haeftenplein			
Boomafkorting			
Hc	Halesia carolina	16-18	1
KpR	Koelreuteria paniculata 'Rosseels'	16-18	3
MG	Magnolia 'Galaxy'	16-18	3
LfF	Liriodendron tulipifera 'Fastigiatum'	16-18	3
Oc	Ostrya carpinifolia	16-18	1
TeE	Tilia x europaea 'Euchlora'	16-18	1
UF	Ulmus 'Frontier'	16-18	3
UIH	Ulmus laevis 'Helena'	16-18	2

Plantvakken Walravenplein						
Vak	Oppervlakte vak	Assortiment	Maat	Plantafstand	Aantal	Aanplant groep
Vak 1	81 m2	Carex morrowii 'Fish Green'	C2	5 st/ m2	90	groep van 15 stuks
		Molinia caerulea 'Heidebraut'	C2	7 st/ m2	126	groep van 21 stuks
		Pennisetum alopecuroides 'Hameln'	C2	5 st/ m2	90	groep van 15 stuks
		Alchemilla mollis	P11	9 st/ m2	81	groep van 20-21 stuks
Vak 2	61 m2	Luzula nivea	C2	7 st/ m2	95	groep van 23-24 stuks
		Molinia caerulea 'Heidebraut'	C2	7 st/ m2	95	groep van 23-24 stuks
		Pennisetum alopecuroides 'Hameln'	C2	5 st/ m2	68	groep van 17 stuks
		Alchemilla mollis	P11	9 st/ m2	81	groep van 20-21 stuks
Vak 3	128 m3	Aster ageratoides 'Asran'	P11	9 st/ m2	61	groep van 20-21 stuks
		Nepeta x faassenii 'Walker's Low'	P11	9 st/ m2	61	groep van 20-21 stuks
		Alchemilla mollis	P11	9 st/ m2	288	groep van 22-23 stuks
		Hemerocallis 'Stella d'Oro'	P11	9 st/ m2	288	groep van 22-23 stuks
Vak 4	86 m2	Agastache 'blue fortune'	P11	9 st/ m2	153	groep van 21-22 stuks
		Aster ageratoides 'Asran'	P11	9 st/ m2	153	groep van 21-22 stuks
		Brunnera macrophylla	P11	9 st/ m2	153	groep van 21-22 stuks
		Kalimeris incisa 'Blue star'	P11	9 st/ m2	162	groep van 23-24 stuks
Nepeta x faassenii 'Walker's Low'	P11	9 st/ m2	153	groep van 21-22 stuks		

Plantvakken Malsenplein						
Vak	Oppervlakte vak	Assortiment	Maat	Plantafstand	Aantal	Aanplant groep
Vak 1	30 m2	Spiraea japonica 'Genpei'	30-40	050 x 050	120	
Vak 2	37 m2	Caryopteris x clandonensis 'Heavenly Blue'	30-40	050 x 050	148	
Vak 3	58 m2	Anemone hephehensis 'September Charm'	P11	9 st/ m2	135	groep van 22-23 stuks
		Echinacea purpurea 'Magnus'	P11	9 st/ m2	135	groep van 22-23 stuks
		Geranium macrochitum 'Beaman's Variety'	P11	9 st/ m2	126	groep van 21 stuks
		Parsicaria amplexicaulis atropurpurea	P11	9 st/ m2	126	groep van 21 stuks
Vak 4	45 m2	Diervilla sessilifolia 'Butterfly'	20-30	060 x 060	125	
Vak 5	47 m2	Anemone hybrida 'Honore Jobert'	P11	9 st/ m2	108	groep van 21-22
		Aster ageratoides 'Starshine'	P11	9 st/ m2	108	groep van 21-22
		Geranium macrochitum 'Spessart'	P11	9 st/ m2	99	groep van 19-20
		Kalimeris incisa 'Alba'	P11	9 st/ m2	108	groep van 21-22
Vak 6	47 m2	Agastache 'blue fortune'	P11	9 st/ m2	81	groep van 20-21 stuks
		Aster ageratoides 'Asran'	P11	9 st/ m2	81	groep van 20-21 stuks
		Brunnera macrophylla	P11	9 st/ m2	81	groep van 20-21 stuks
		Kalimeris incisa 'Blue star'	P11	9 st/ m2	90	groep van 22-23 stuks
Nepeta x faassenii 'Walker's Low'	P11	9 st/ m2	90	groep van 22-23 stuks		
Vak 7	29 m2	Sarcococca hookeriana var. humilis	20-25	050 x 050	116	

Plantvakken van Haeftenplein						
Vak	Oppervlakte vak	Assortiment	Maat	Plantafstand	Aantal	Aanplant groep
Vak 1	8 m2/ 10 m1	Pyracantha 'Soleil d'Or'	60-80	3 st/ m1	30	
Vak 2	24 m2	Alchemilla mollis	P11	9 st/ m2	54	groep van 18 stuks
		Hemerocallis 'Stella d'Oro'	P11	9 st/ m2	54	groep van 18 stuks
		Phlox russelliana	P11	9 st/ m2	54	groep van 18 stuks
		Rudbeckia fulgida 'Goldsturm'	P11	9 st/ m2	54	groep van 18 stuks
Vak 3	62 m2	Agastache 'blue fortune'	P11	9 st/ m2	108	groep van 21-22 stuks
		Aster ageratoides 'Asran'	P11	9 st/ m2	108	groep van 21-22 stuks
		Brunnera macrophylla	P11	9 st/ m2	108	groep van 21-22 stuks
		Kalimeris incisa 'Blue star'	P11	9 st/ m2	117	groep van 23-24 stuks
Nepeta x faassenii 'Walker's Low'	P11	9 st/ m2	117	groep van 23-24 stuks		
Vak 4	7 m2/ 8 m1	Pyracantha 'Soleil d'Or'	60-80	3 st/ m1	24	
Vak 5	43 m2	Spiraea japonica 'Genpei'	30-40	050 x 050	172	
Vak 6	58 m2	Buddleja 'Purple Chip'	30-40	060 x 060	161	
Vak 7	43 m2	Diervilla sessilifolia 'Butterfly'	20-30	060 x 060	119	
Vak 8	13 m2	Aster ageratoides 'Starshine'	P11	9 st/ m2	45	groep van 22-23 stuks
		Geranium macrochitum 'Spessart'	P11	9 st/ m2	36	groep van 18 stuks
		Kalimeris incisa 'Alba'	P11	9 st/ m2	36	groep van 18 stuks

Alkoord Team Operbare Ruimte - voorzitter:		RvB	14-06-2022	DUZ
Alkoord Stadsontwikkeling - projectmanager:		RvB	22-04-2022	DUZ
Alkoord Stadsontwikkeling - manager operbare werken gebied:		RvB	07-04-2022	DUZ
Alkoord Stadsontwikkeling - gebiedscoördinator:			19-07-2021	VUZ
Vastgesteld Stadsontwikkeling - gebiedscoördinator:			23-05-2022	Datum