

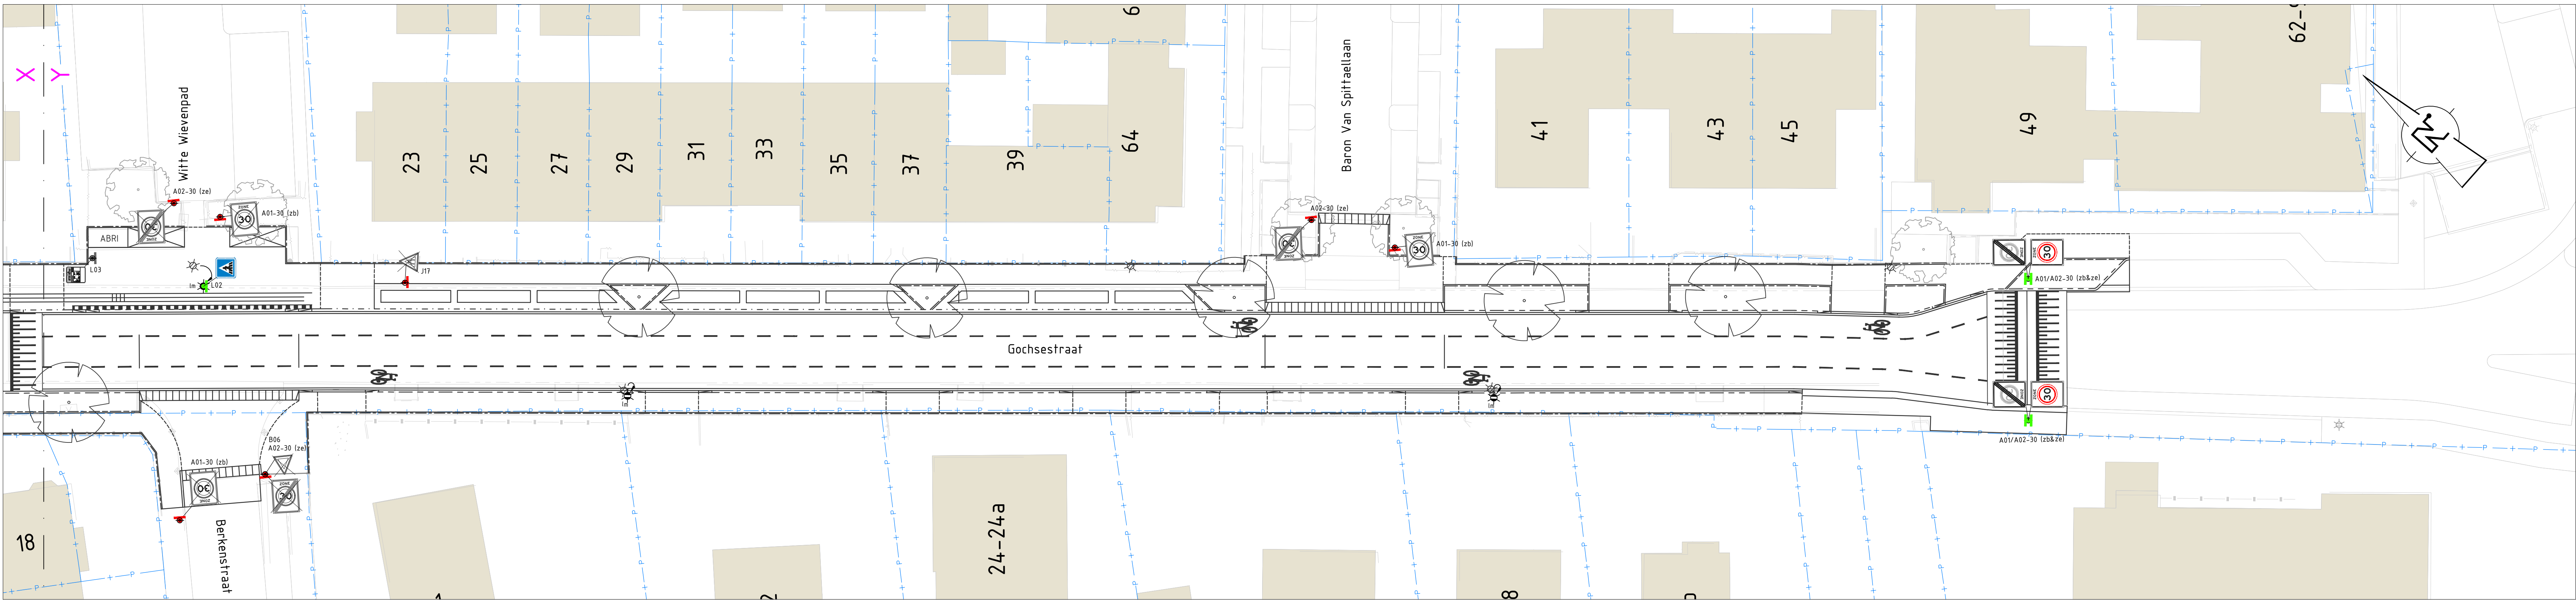


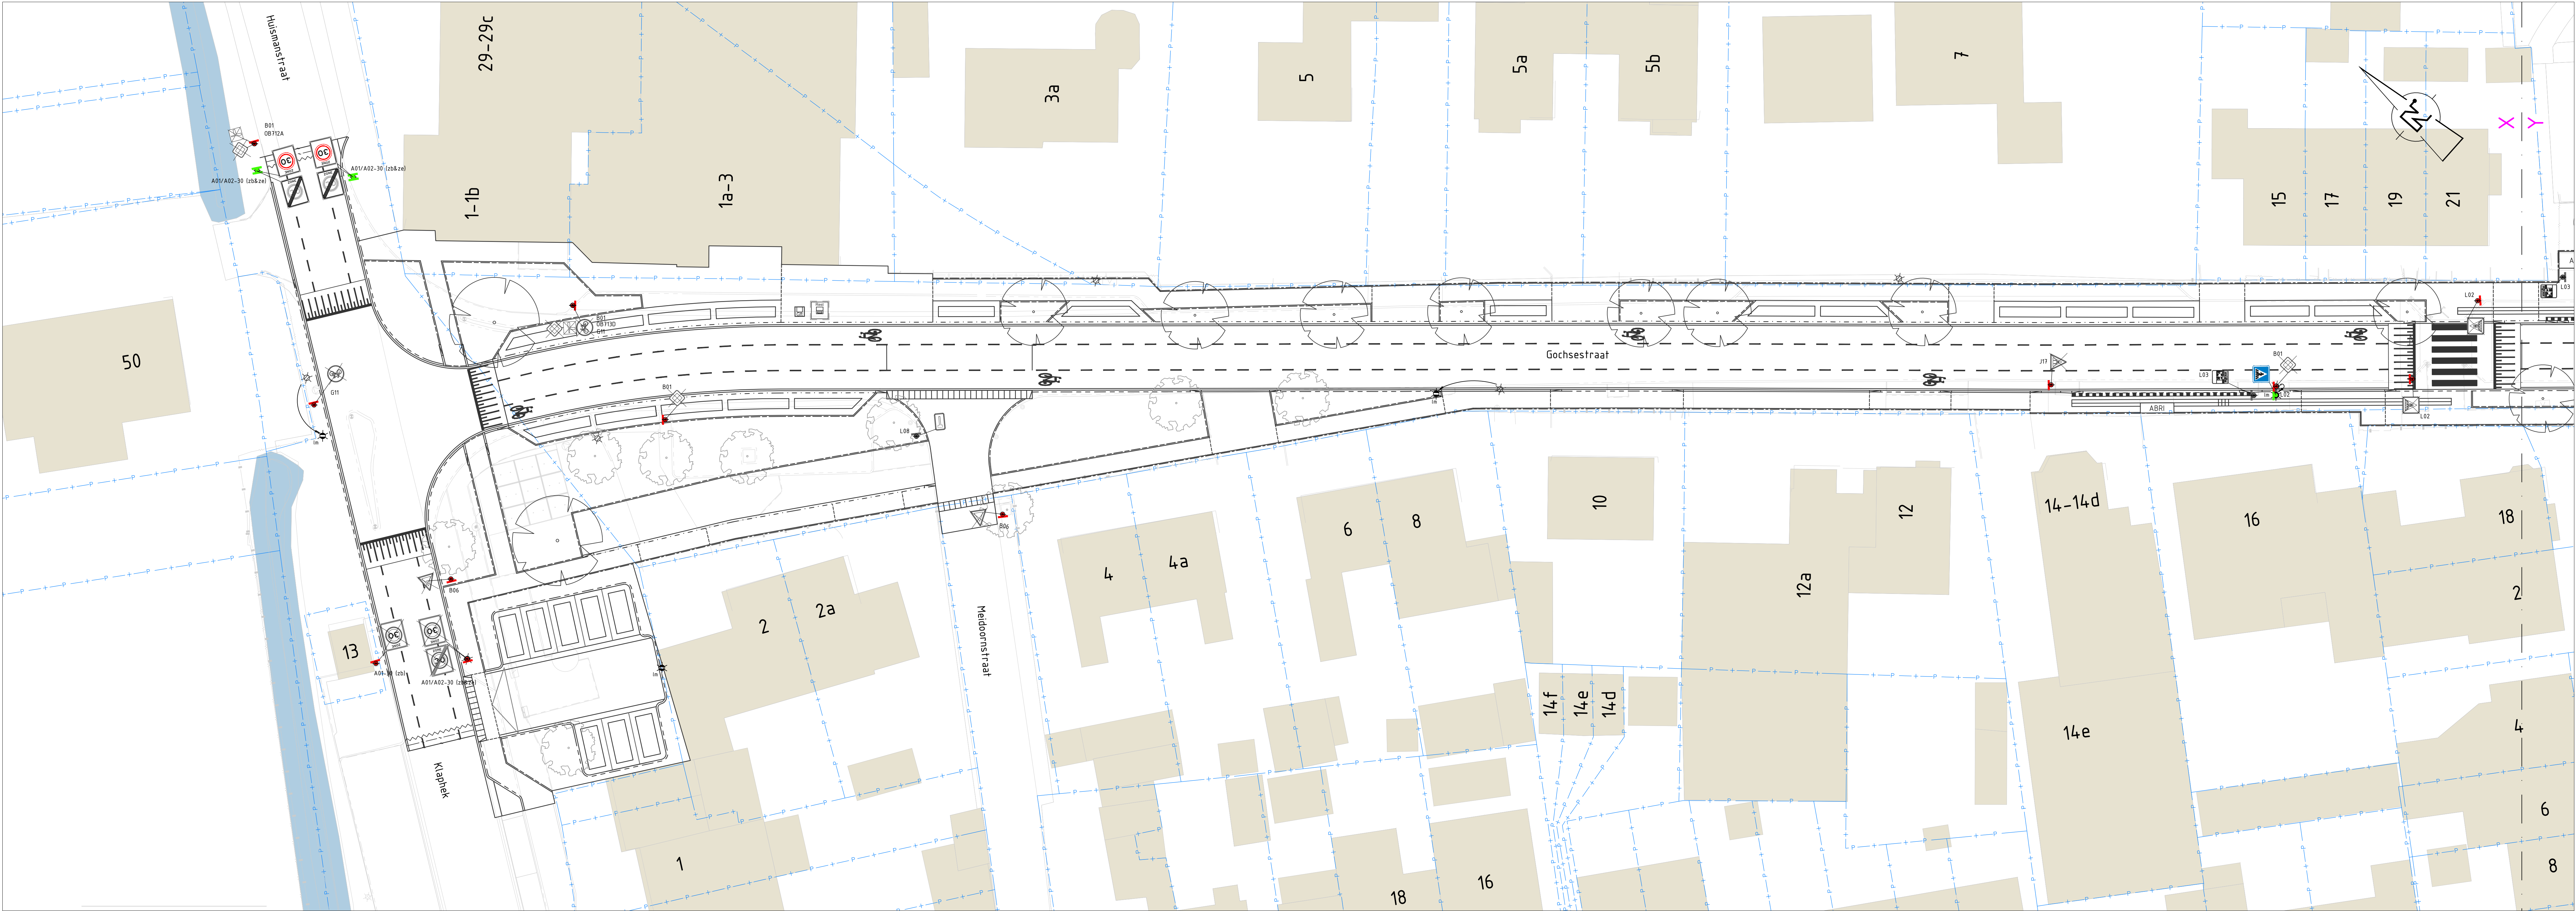

- RENVOL
- bestaande situatie
 - nieuwe situatie
 - kadastrale situatie
 - bebouwing
- te handhaven verkeersbord incl. richting en type
- te verwijderen verkeersbord incl. richting en type
- te plaatsen verkeersbord incl. richting en type

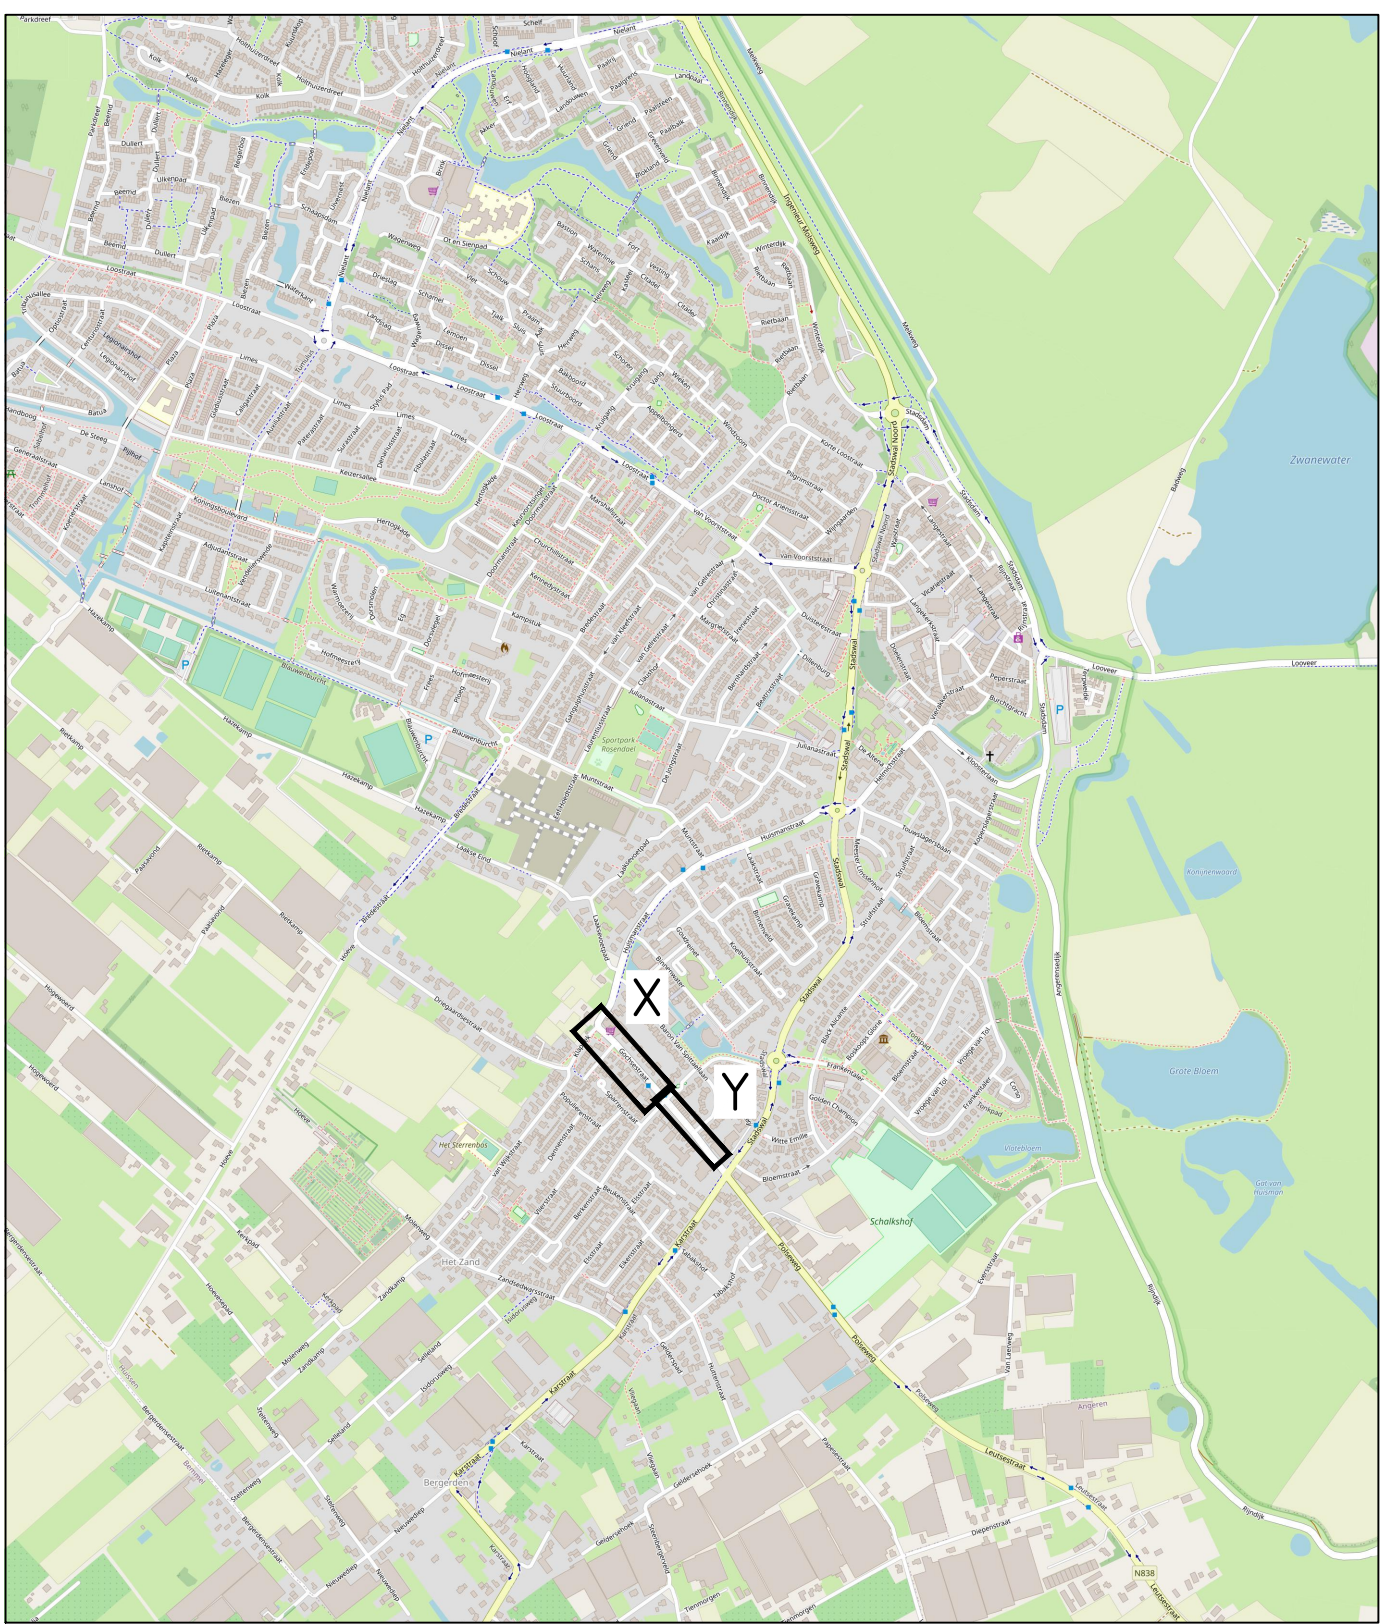

Opmerkingen:
Maten in meters tenzij anders vermeld
Hoogte maten in meters t.o.v. N.A.P.

19-01-2022	-	-	-	-	-
21-01-2022	toegevoegde ondergrondse container (gevoelig)	-	-	-	toegevoegd
REV	DATUM	OPMERKING	REV	GELOFTE	GELOFTE

OPDRAGGEVER: Gemeente Lingewaard

PROJECT: Engineering Gochsestraat Huissen

ONDERDEEL: Bebordingstekening

VERSIJ: F

DATUM: 26-10-2022	GECONTROLEERD: -	PROJECTNR: INFR211173
GETEKEND: J. van den Brand	GEZIEEN: R. op 't Hof	TEKENINGNR: 81
STATUS: Definitief	SCHAAL: 1:200	BLADNR: 01 van 01
FORMAAT: A0		

iv-infra b.v.
Tropen 322
3364 GL - Súdwest
Nederland
T +31 (0) 943 2330
www.iv-infra.nl