


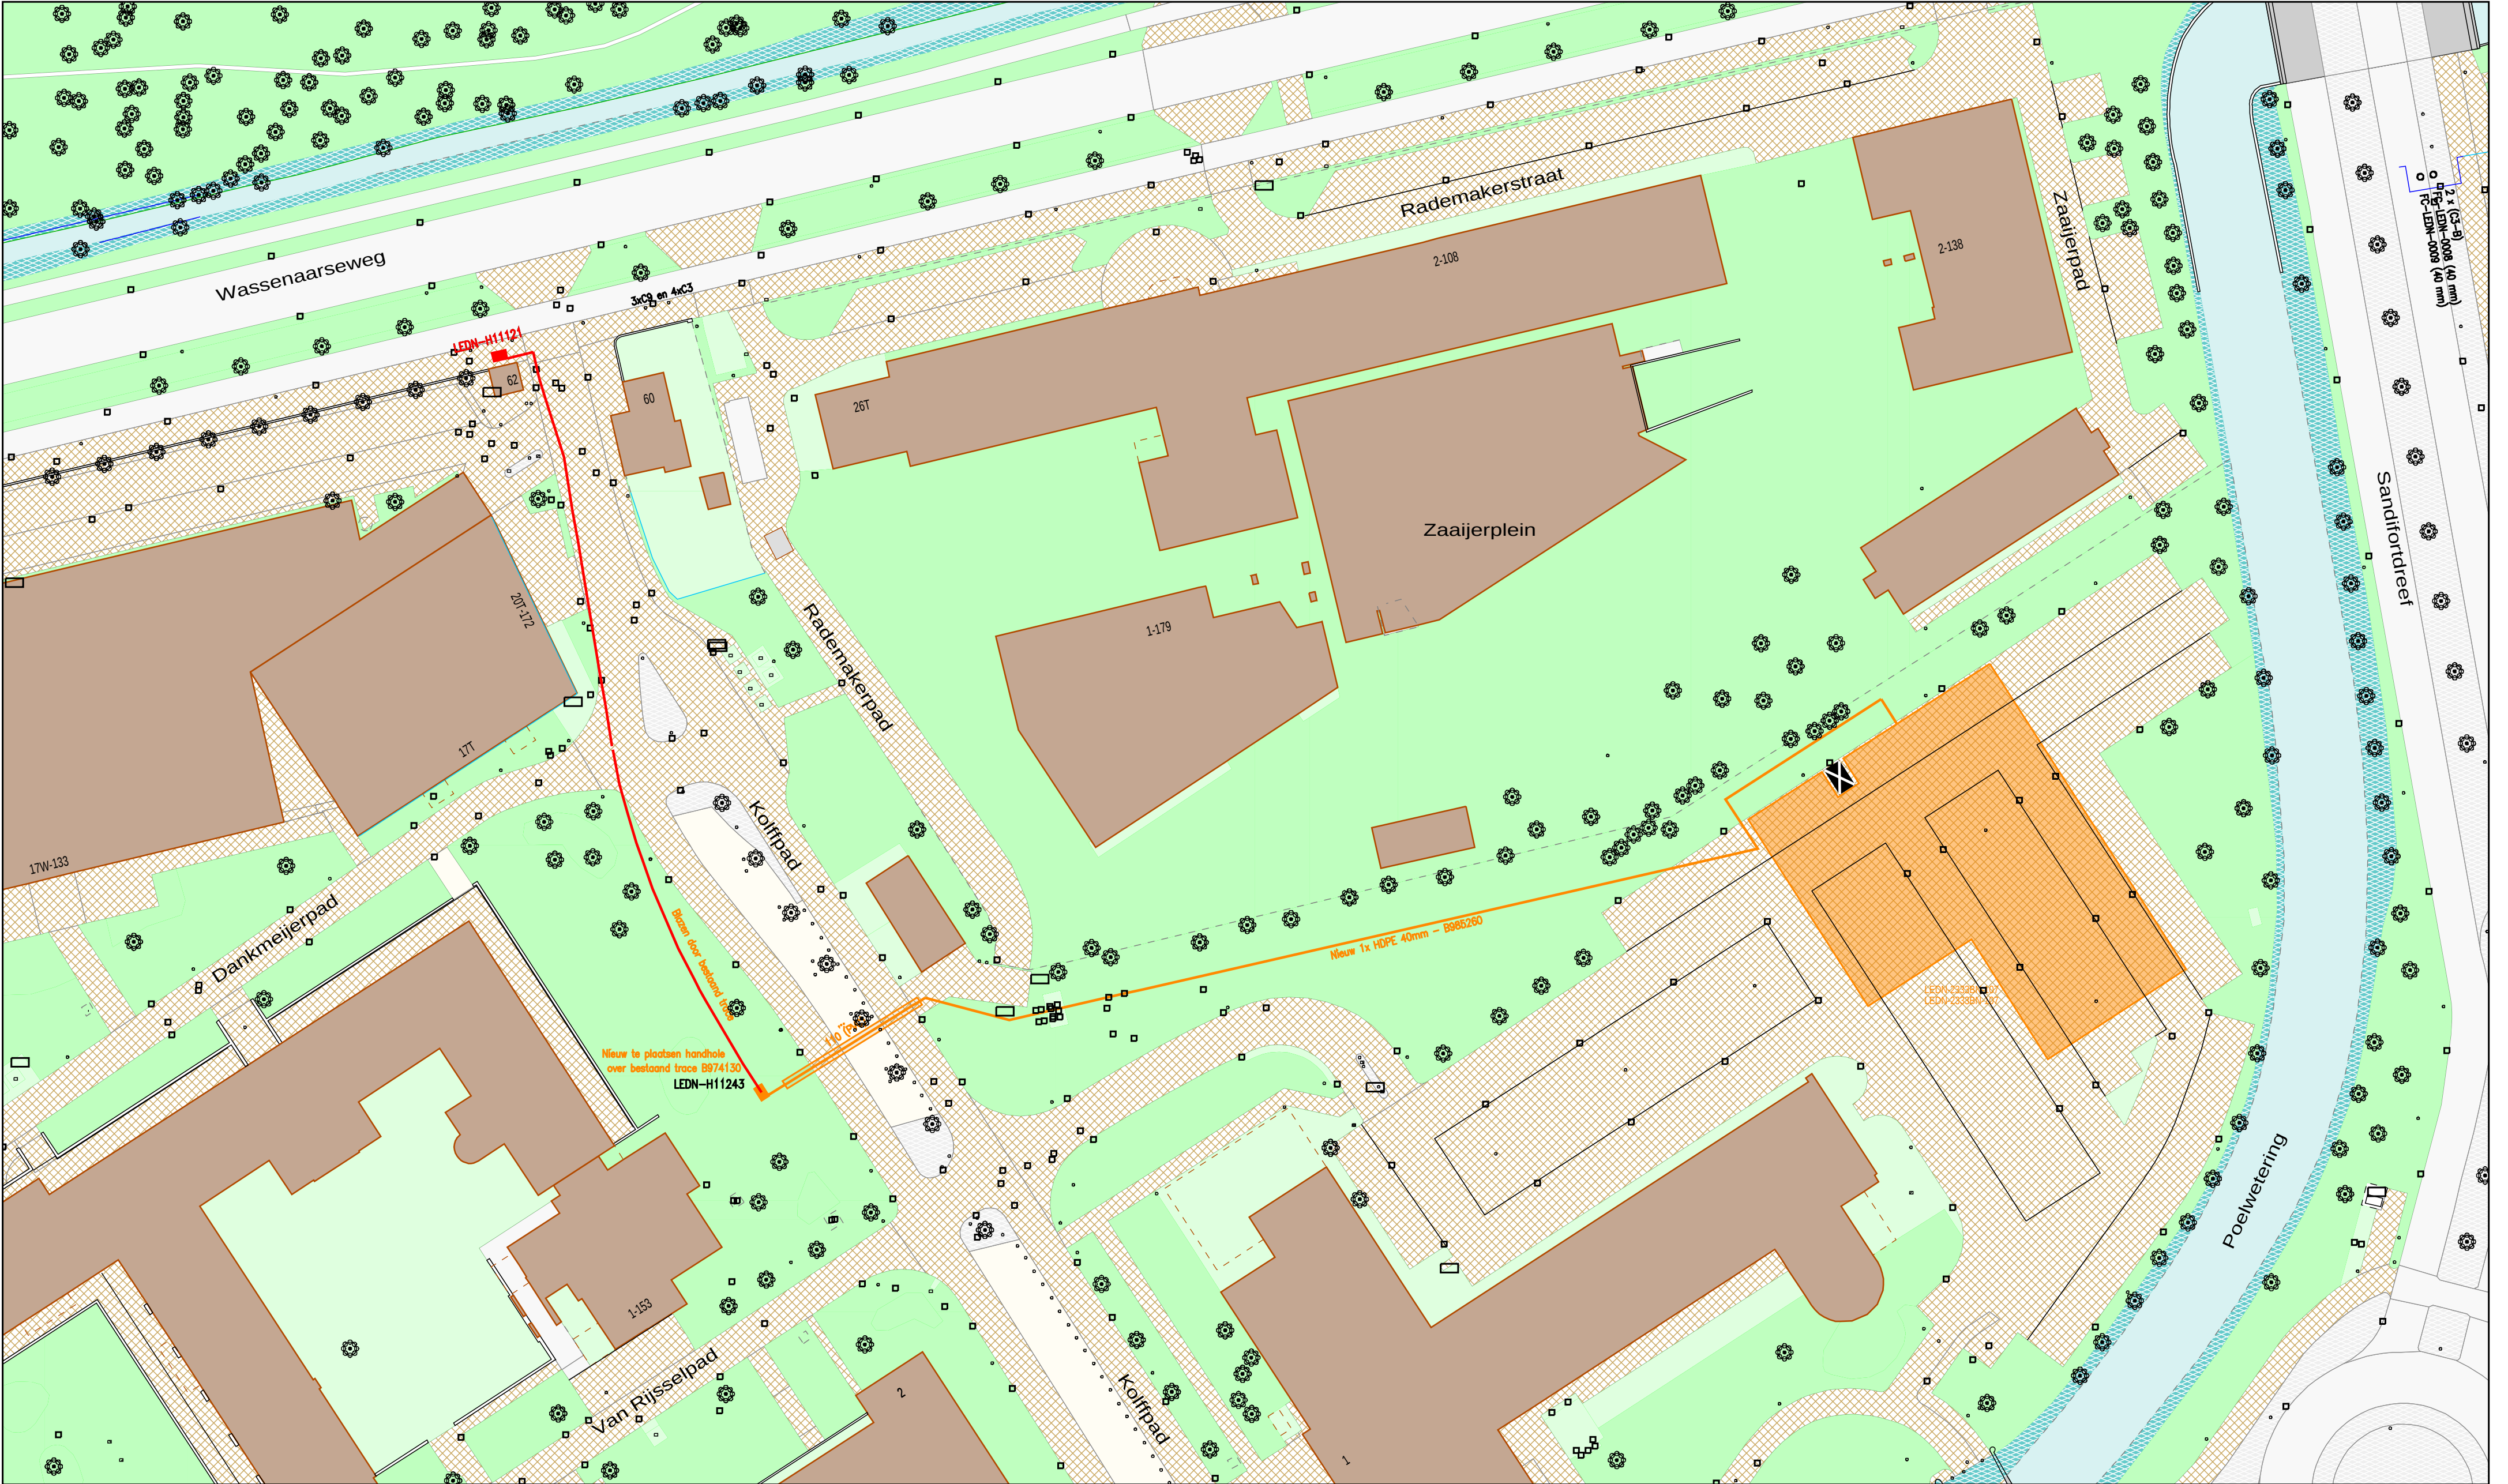

Behoort bij beschikking van
Burgemeester en Wethouders
van Leiden

Z22/3472567



Legenda

- Behuizing / Huisje(gepland)
- Behuizing / Huisje(gepland)
- Geul(definitief_ligging_bekend)
- Geul(gepland)
- Mantelbuis(gepland)
- Glas [Gis]
- Glas Hole(gepland)
- Glas Hole(in bedrijf)

Title: 941602 Vergunningsaanvraag-2 tbv
Kolffpad 107 Leiden

Nummer 92477-464857

LEIDEN

Schaal: 1:500

ACE: CATV

LEIDEN

User: mvdstelt

Plotdatum: 30/11/2022

Size: A2

vodafone Ziggo

