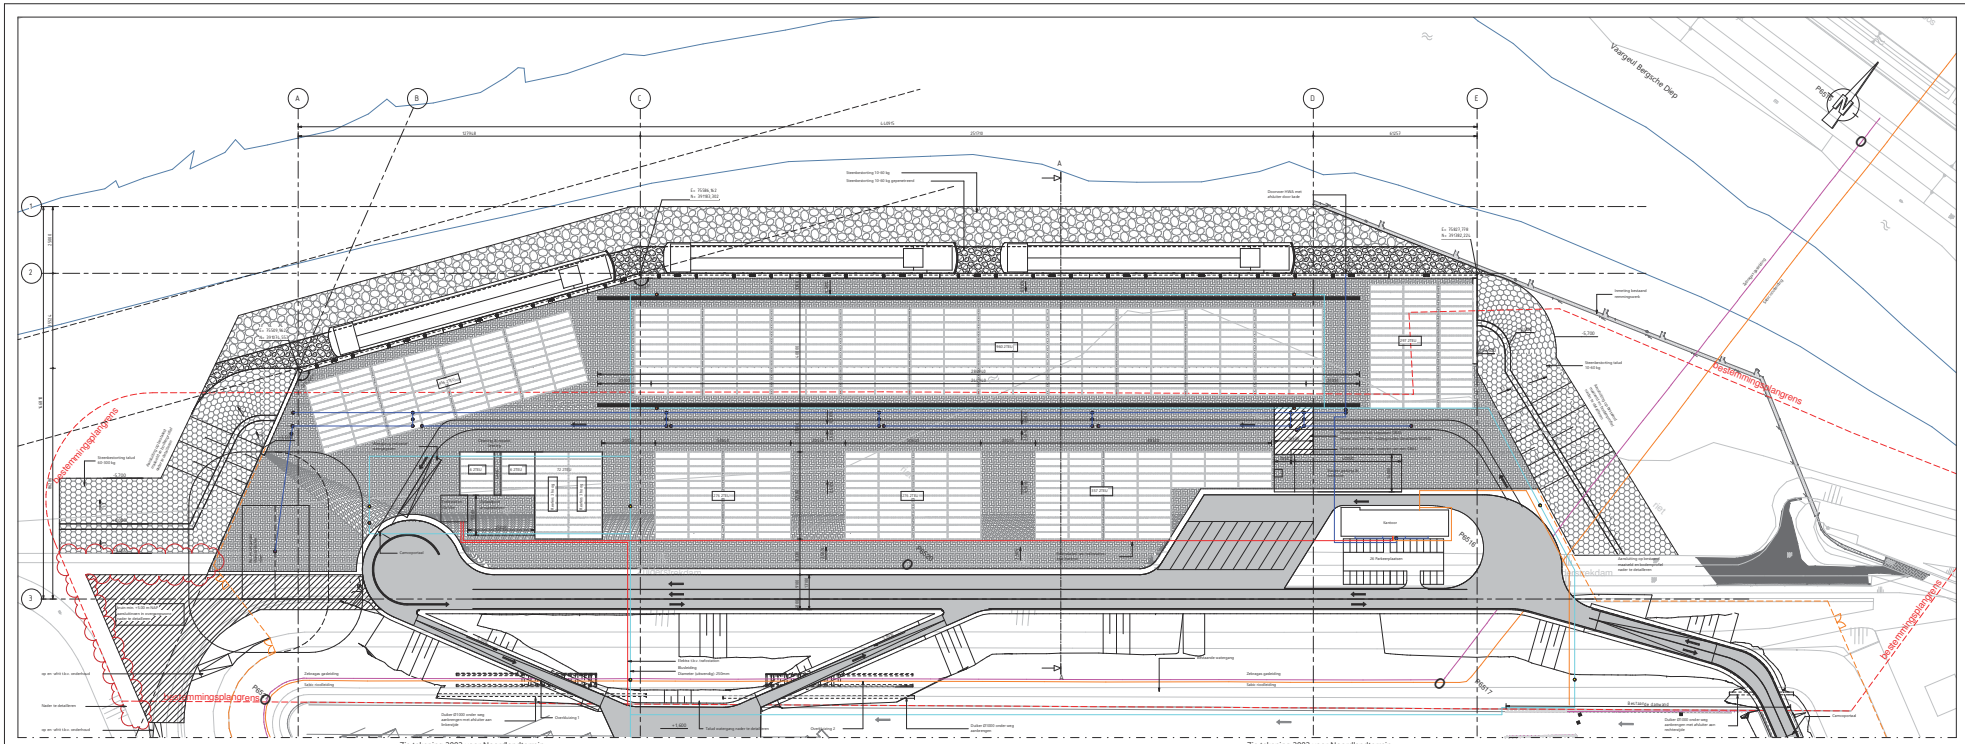

BOVENAANZICHT NIEUWE SITUATIE MCT TERREIN

schaal 1:500

LEGENDA

- Elektrakabel
- Bluskleding
- Gasleiding
- DN65 rioleringen
- VN65 rioleringen
- Put
- Hydrant
- Afsluiter
- OB65 put
- Kabel verharding
  - 200 mm Betonplaatdek
  - 250 mm Betonplaatdek
- Betonmastankeren verharding
- Hekwerk

REFERENTIE TEKENINGEN

115018_12_2000_Bovenaanzicht nieuwe situatie
115018_12_2001_Bovenaanzicht nieuwe situatie Noordlandterrein
115018_12_2002_Bovenaanzicht eerste stijfdoksen
115018_12_2004_Dwarsdoorsneden en aanzichten MCT
115018_12_2005_Dwarsdoorsneden stijfdoksen
115018_12_2006_Dwarsdoorsneden kopeindwanden
115018_12_2007_Details overklazingen

VERKLARING ASSEN


OPMERKINGEN

- Maten in millimeters (mm), anders vermeld
- Peilmaten in meters t.o.v. N.A.P., tenzij anders vermeld
- Diameters in millimeters, tenzij anders vermeld
- Coördinaten in meters in het RD-vertaal

0 12.5m 25m

Schaal 1:500

Witteveen+Bos

Wijz.	Gemk.	Datum	Omschrijving
1			

Opdrachtgever
Maasvlakte Logistics B.V.

Project
Buitenhaven Bergen op Zoom
Voorlopig ontwerp

Tekeninhoud
Nieuwe situatie
Bovenaanzicht MCT

Fase	Definitief	Getekend	
Datum	15-04-2022	Gecontroleerd	
		Goedgekeurd	

Formaat	Schaal	Projectcode	Tekeningnummer	Bladnummer
A1-1680	1:500	115018	12_2001	1/1

Witteveen+Bos Raadgevende ingenieurs B.V.