


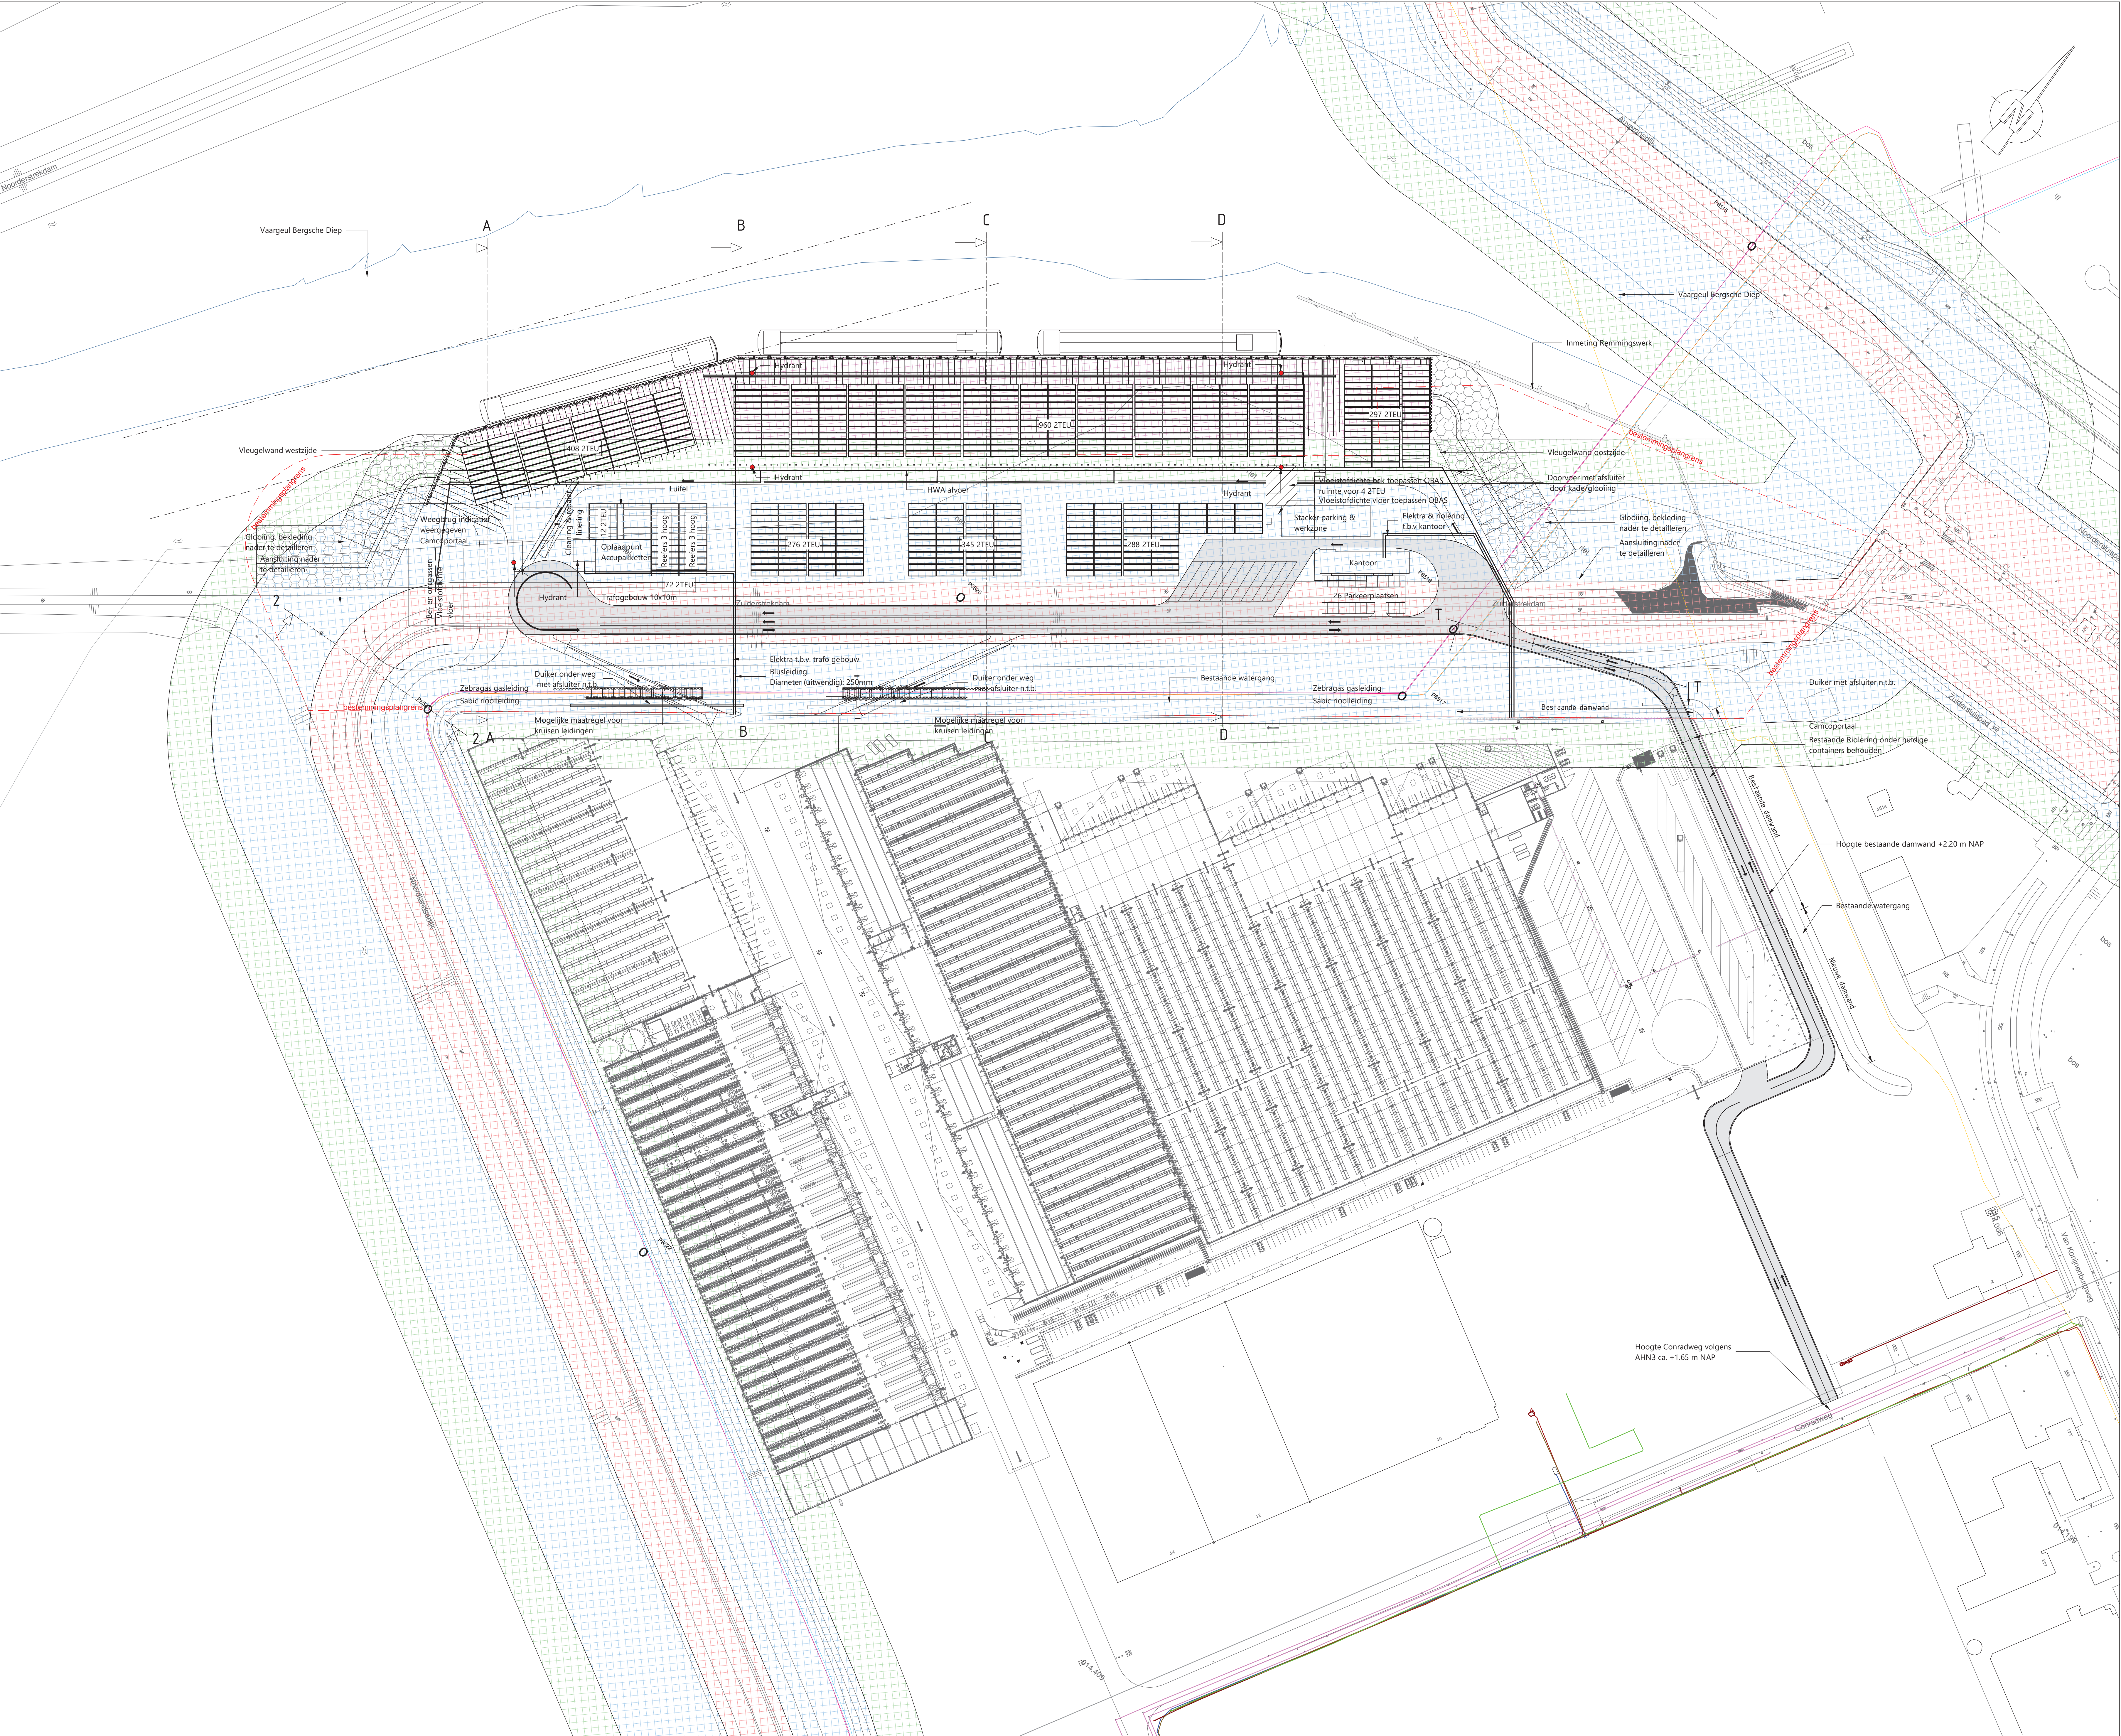

LEGENDA ZONES DIJKLICHAAM


- Waterstaatswerk waterkering
- Beschermingszone A
- Beschermingszone B
- Uitbreiding beschermingszone B

REFERENTIE TEKENINGEN

- 115018_12_2000_Bovenaanzicht nieuwe situatie
- 115018_12_2002_Bovenaanzicht nieuwe situatie Noordlandterrein
- 115018_12_2003_Bovenaanzicht zones dijklichaam
- 115018_12_2004_Dwarsdoorsneden en aanzichten MCT
- 115018_12_2005_Dwarsdoorsneden dijklichaam
- 115018_12_2006_Bovenaanzichten overkruizingen
- 115018_12_2007_Details overkruizingen

OPMERKINGEN

- Maten in millimeters, tenzij anders vermeld
- Peilmaten in meters t.o.v. N.A.P., tenzij anders vermeld
- Diameters in millimeters, tenzij anders vermeld
- Coördinaten in meters in het RD-stelsel

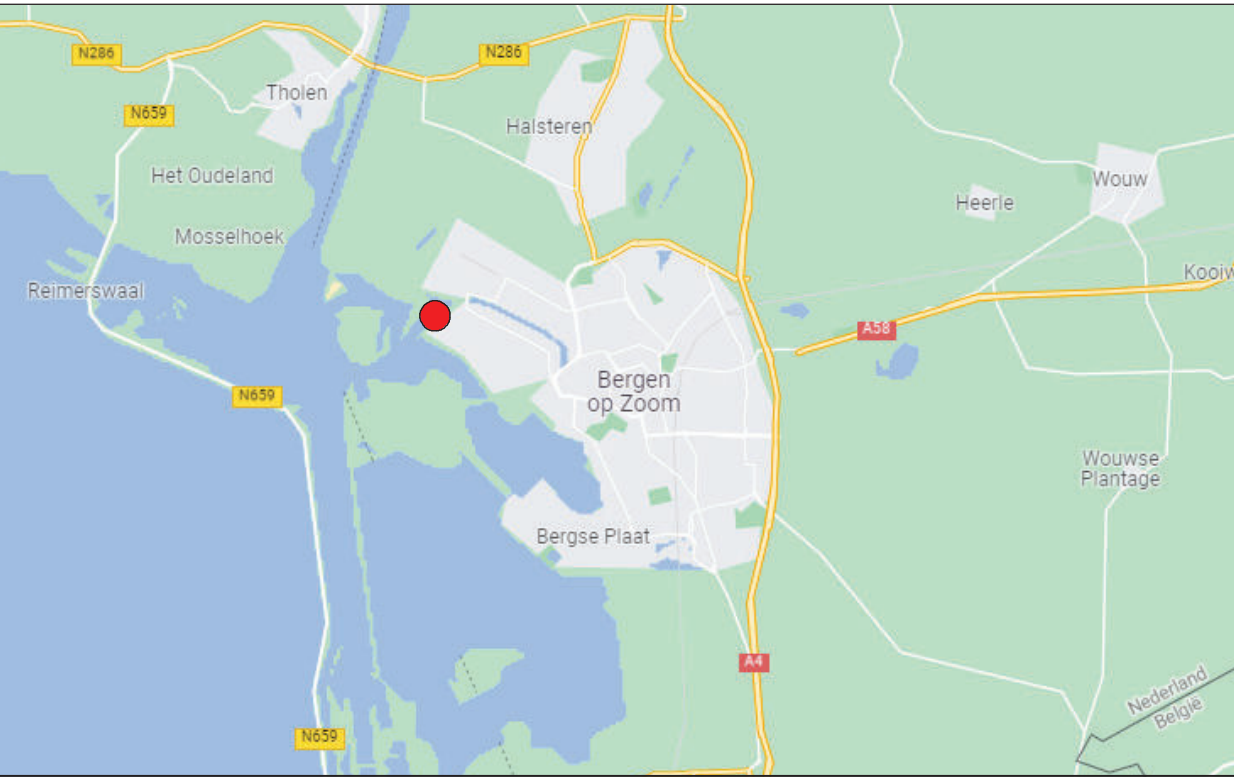

Witteveen+Bos
Wijz. Getek. Datum Omschrijving

Opdrachtgever
Mepavex Logistics B.V.
Project
Buitenhaven Bergen op Zoom
Voorlopig ontwerp
Onderdeel
Bovenaanzicht nieuwe situatie incl zones dijklichaam

Status	Definitief	Getekend	Gecontroleerd	Goedgekeurd
Datum	15-04-2022			
Formaat	A0	Schaal	1:1000	Projectcode
				115018
				Tekeningnummer
				12_2003
				Bladnummer
				1/1

Witteveen+Bos Raadgevende Ingenieurs B.V.
Leeuwenburg 8 | Postbus 233 | 7400 AE Deventer | +31 (0)570 69 79 11 | www.witteveenbos.com | KvK 38020751