



PRINCIPLE DWARSDOORSNEDE TERMINAL

schaal: 1:200

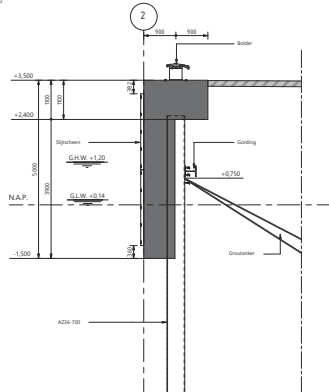

PRINCIPLE DWARSDOORSNEDE DEKSLOOF

schaal: 1:10

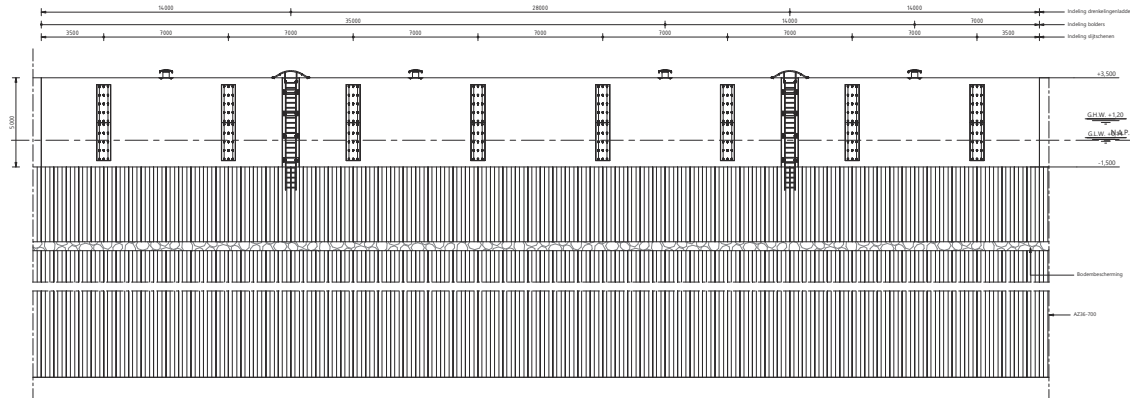

PRINCIPLE MOOTINDIELING

schaal: 1:100

REFERENTIE TEKENINGEN

T11018_2000_12_004-1 Aanvullende tekening
T11018_2000_12_004-2 Overzichtstekening



OPMERKINGEN

- Meten in meters, tenzij anders vermeld

Witteveen

Witteveen Bos

Opdrachtgever: Megar Logistics B.V.

Project: Buitenhaven Bergen op Zoom

Voorlopig ontwerp

Overzicht: Dwarsdoorsneden en aanzichten MCT

Status: Definitief

Datum: 15-04-2022

Ontwerper: Grootenboer

Goedgekeurd: Grootenboer

Projectcode: T11018

Tekeningnummer: 12_004

Bladnummer: 1/1

Witteveen Bos

Witteveen Bos

