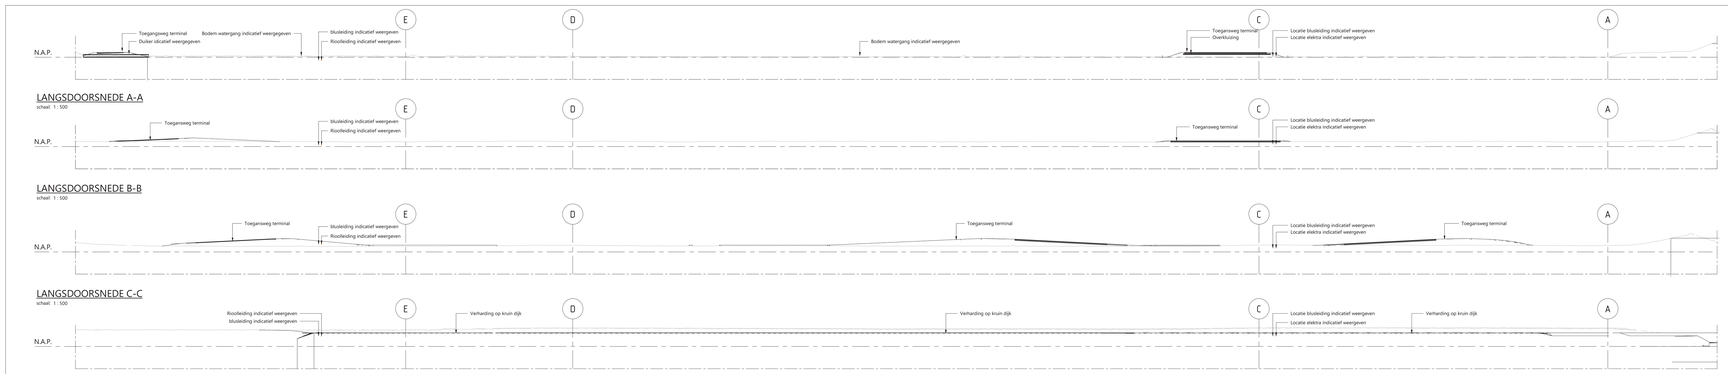

LANGSDOORSNEDE A-A

schaal 1 : 500

LANGSDOORSNEDE B-B

schaal 1 : 500

LANGSDOORSNEDE C-C

schaal 1 : 500

LANGSDOORSNEDE D-D

schaal 1 : 500

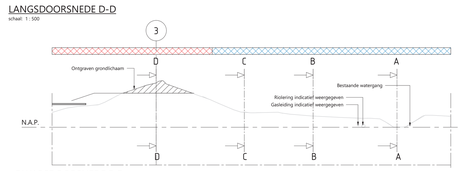

DWARSDOORSNEDE E-E

schaal 1 : 200

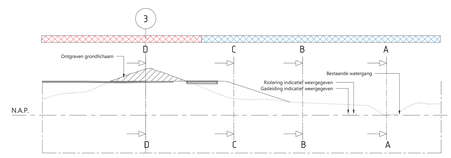

DWARSDOORSNEDE F-F

schaal 1 : 200

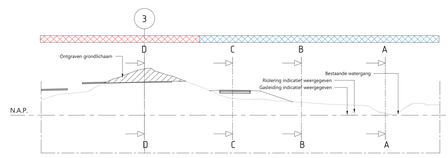

DWARSDOORSNEDE G-G

schaal 1 : 200

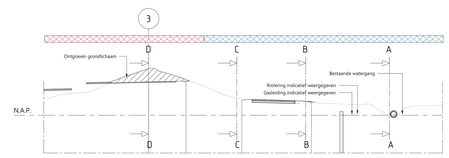

DWARSDOORSNEDE H-H

schaal 1 : 200

DWARSDOORSNEDE I-I

schaal 1 : 200

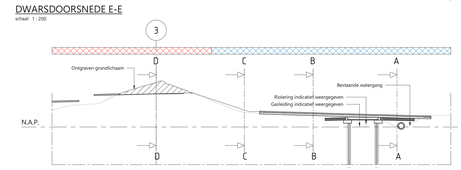

DWARSDOORSNEDE J-J

schaal 1 : 200

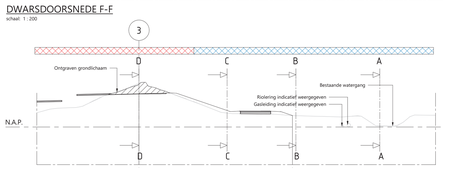

DWARSDOORSNEDE K-K

schaal 1 : 200

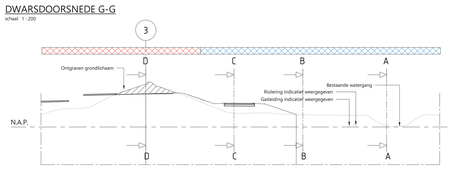

DWARSDOORSNEDE L-L

schaal 1 : 200

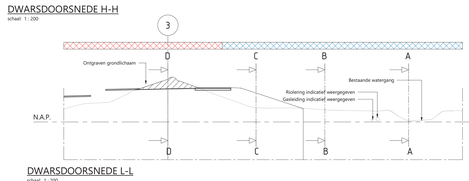

DWARSDOORSNEDE M-M

schaal 1 : 200

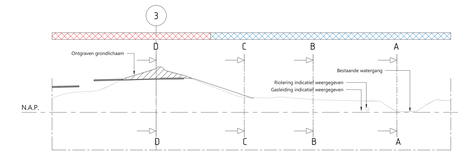

DWARSDOORSNEDE N-N

schaal 1 : 200

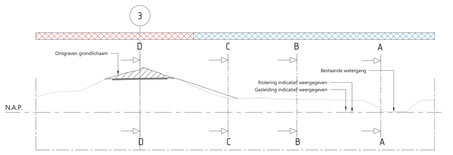

DWARSDOORSNEDE O-O

schaal 1 : 200

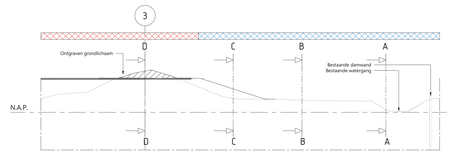

DWARSDOORSNEDE P-P

schaal 1 : 200

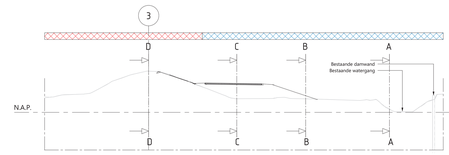

DWARSDOORSNEDE Q-Q

schaal 1 : 200

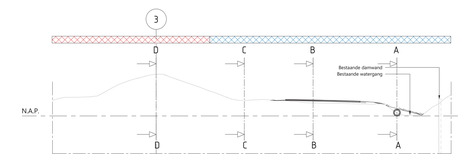

DWARSDOORSNEDE R-R

schaal 1 : 200

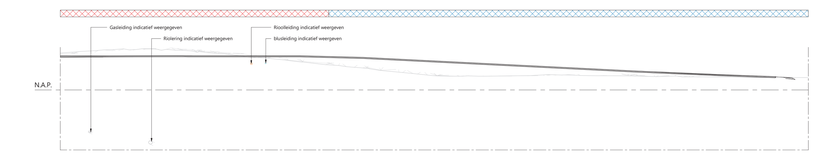

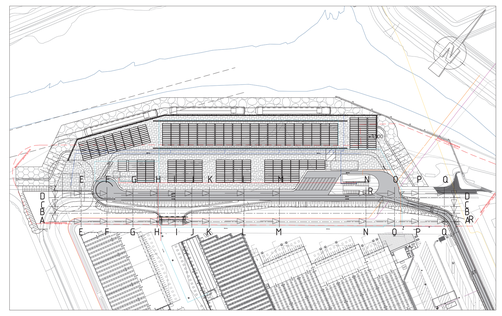

BOVENAANZICHT DWARSDOORSNEDES

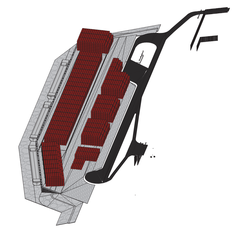

3D AANZICHT

LEGENDA ZONES DIJKLICHAAM

- Waterstaatswerk waterkering
- Beschermingszone A
- Beschermingszone B
- Uitbreiding beschermingszone B

VERKLARING ASSEN

AS-naam	Omschrijving
A	- Einde voorkant kade west
B	- Vleugelhand west
C	- Einde/begin "sprong" hoofde kade
D	- Einde/begin aanlegplaats
E	- Einde voorkant kad oost/vleugelwand oost
1	- Voorkant NGO oat
2	- Voorkant kadewand
3	- Knuhoogte +5.00 m NAP

OPMERKINGEN

- Maten in millimeters, tenzij anders vermeld
- Peilmaten in meters t.o.v. N.A.P., tenzij anders vermeld
- Diameters in millimeters, tenzij anders vermeld
- Coördinaten in meters in het RD-stelsel
- Bestaand maaiveld volgens de AHN4 DTM.
- Aanmanes nieuwe taluds 1:5, Berm naast verharding ca. 1:50 m
- K&L indicatief weergegeven hoogte is aangenomen op 1.00m onder bestaand maaiveld

Witteveen+Bos

Wijz.	Getek.	Datum	Omschrijving

Opdrachtgever
Mepavex Logistics B.V.
Project
Buitenhaven Bergen op Zoom
Voorlopig ontwerp
Onderdeel
Dwarsdoorsnedes dijklichaam

Status	Definitief	Getekend		
Datum	29-07-2022	Gecontroleerd		
		Goedgekeurd		
Formaat	Schaal	Projectcode	Tekeningnummer	Blad nummer
A0-1890	1:500, 1:200	115018	12_2005	1/1

Witteveen+Bos Raadgevende Ingenieurs B.V.
Leeuwenbrug 8 | Postbus 233 | 7400 AE Deventer | +31 (0)570 69 79 11 | www.witteveenbos.com | KvK 38020751

Alle rechten voorbehouden. Geen deel van deze uitgave mag worden verveelvoudigd, opgeslagen in een geautomatiseerd gegevensbestand, of openbaar gemaakt, in enige vorm of op enige wijze, zonder voorafgaande schriftelijke toestemming van Witteveen+Bos.