




DWARSDOORSNEDE A-A  
schaal: 1:50

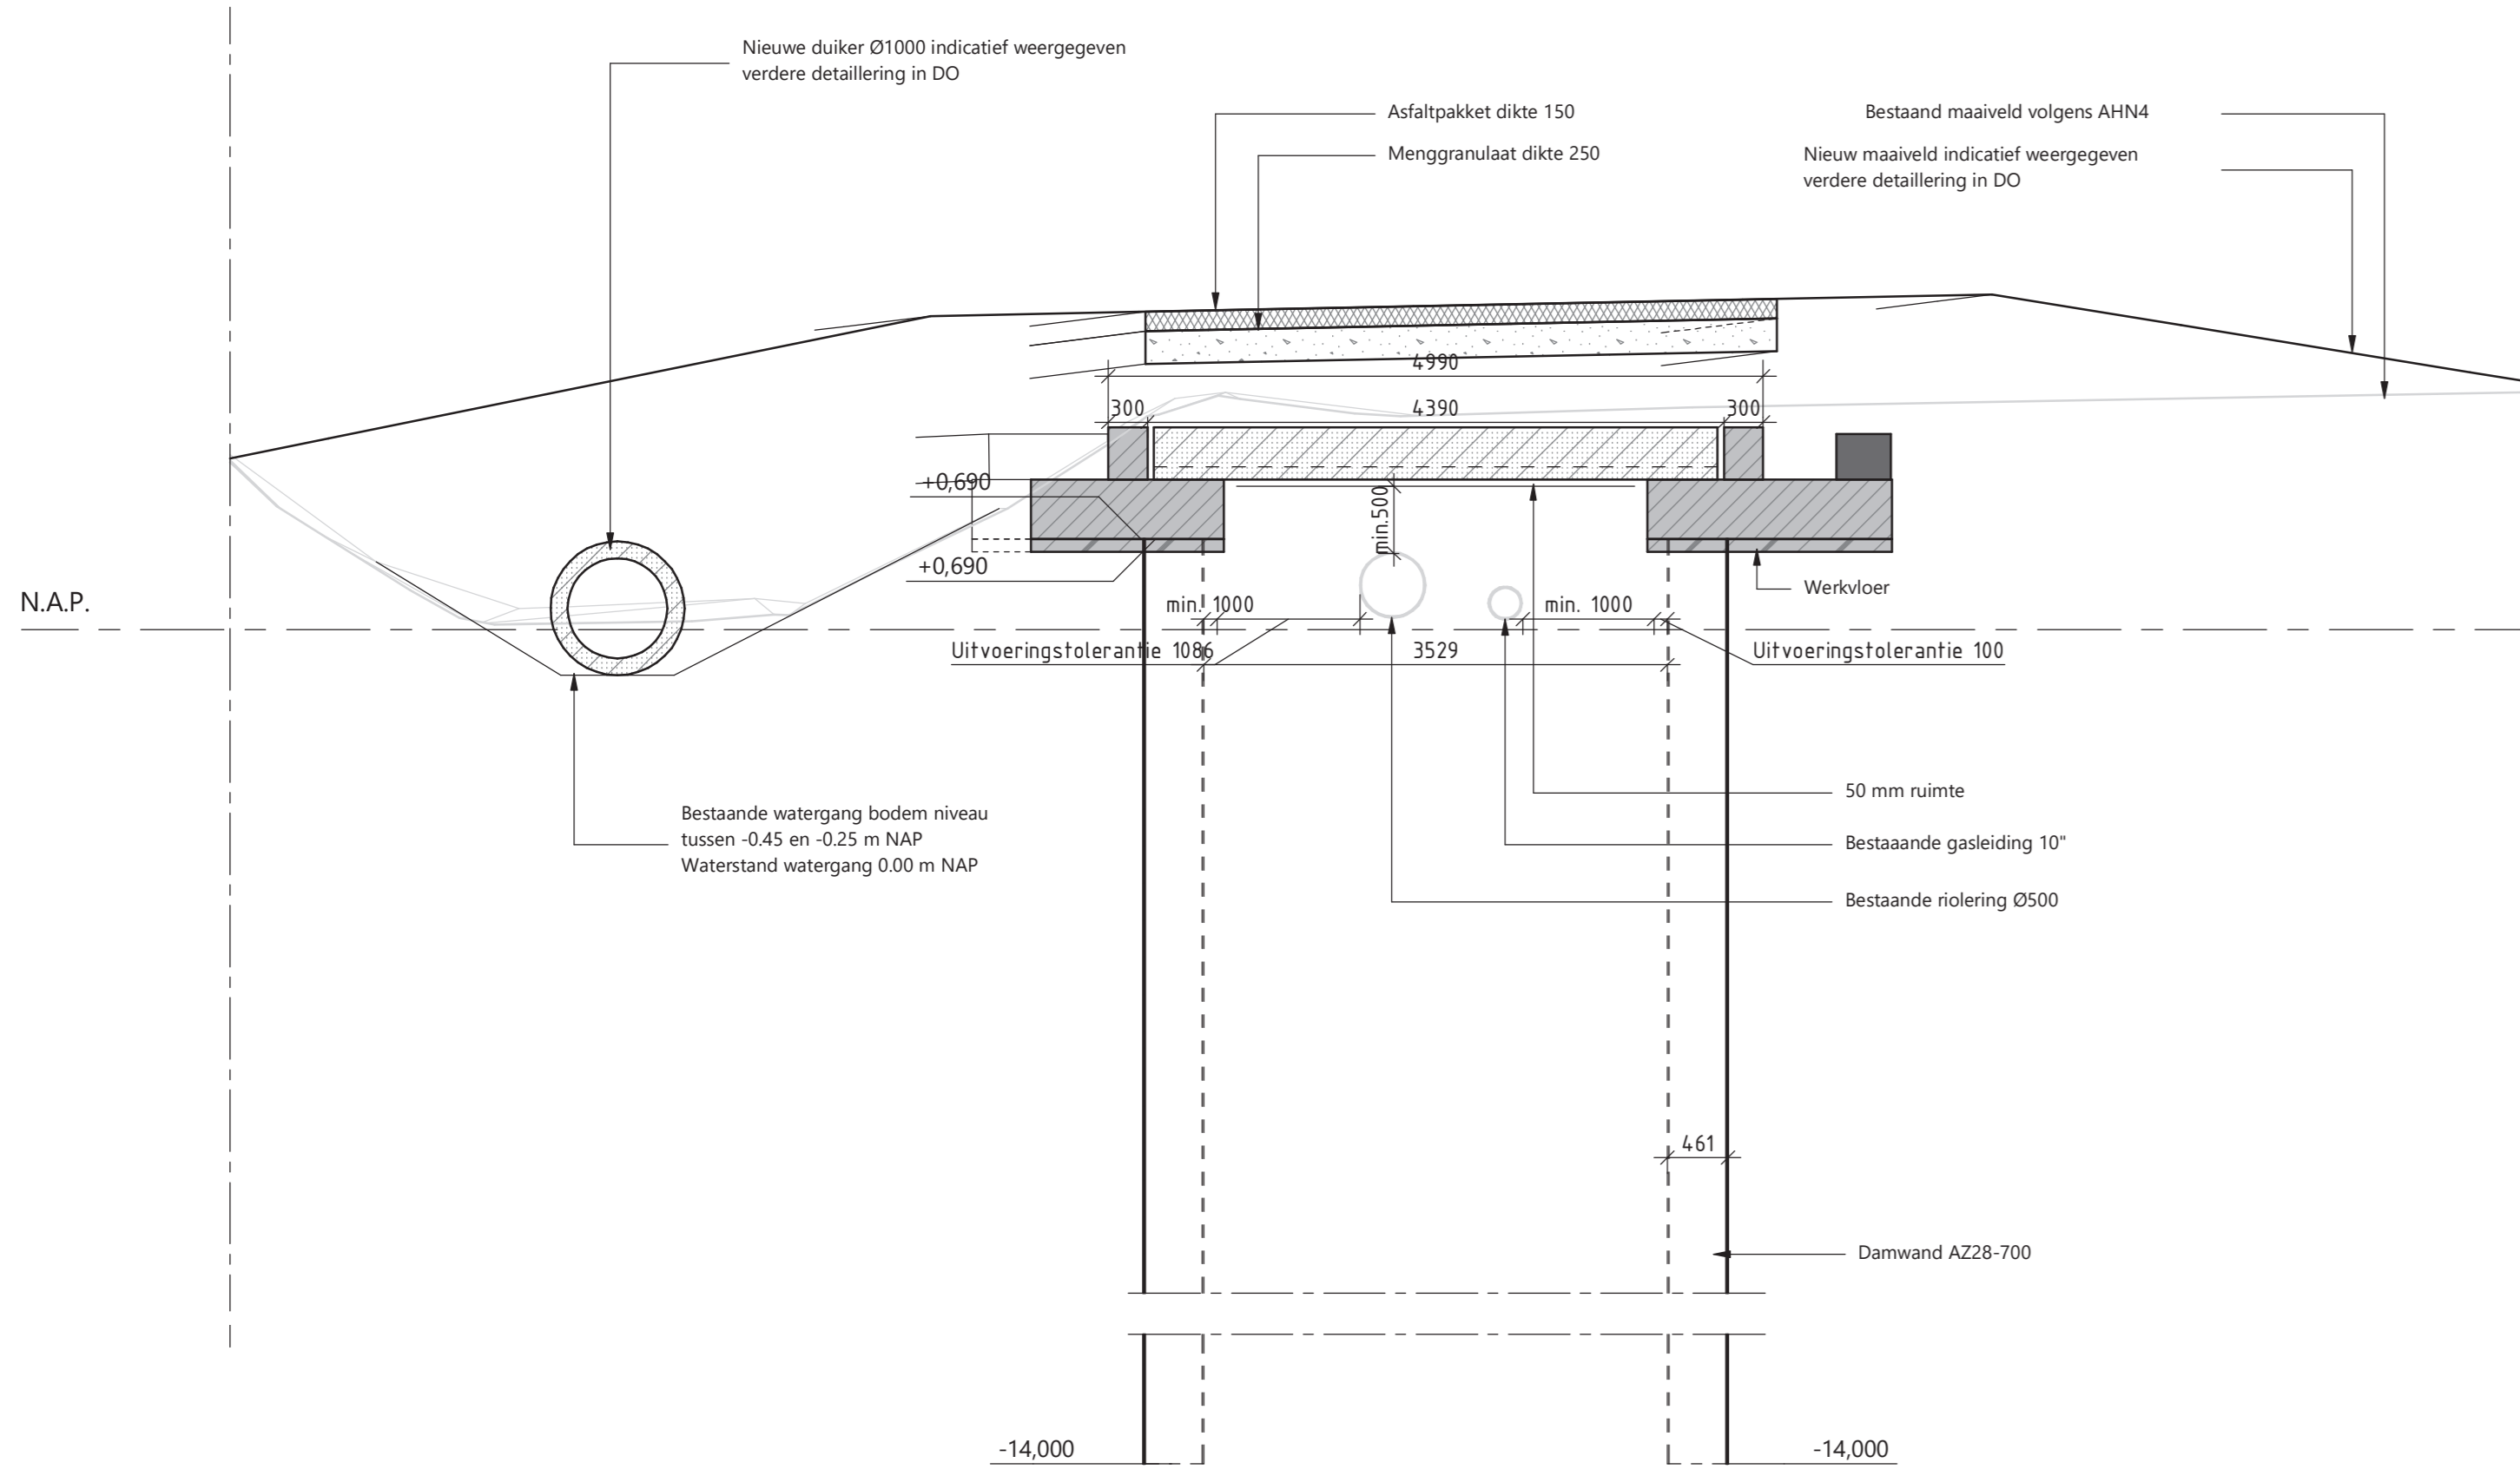


DWARSDOORSNEDE B-B  
schaal: 1:50

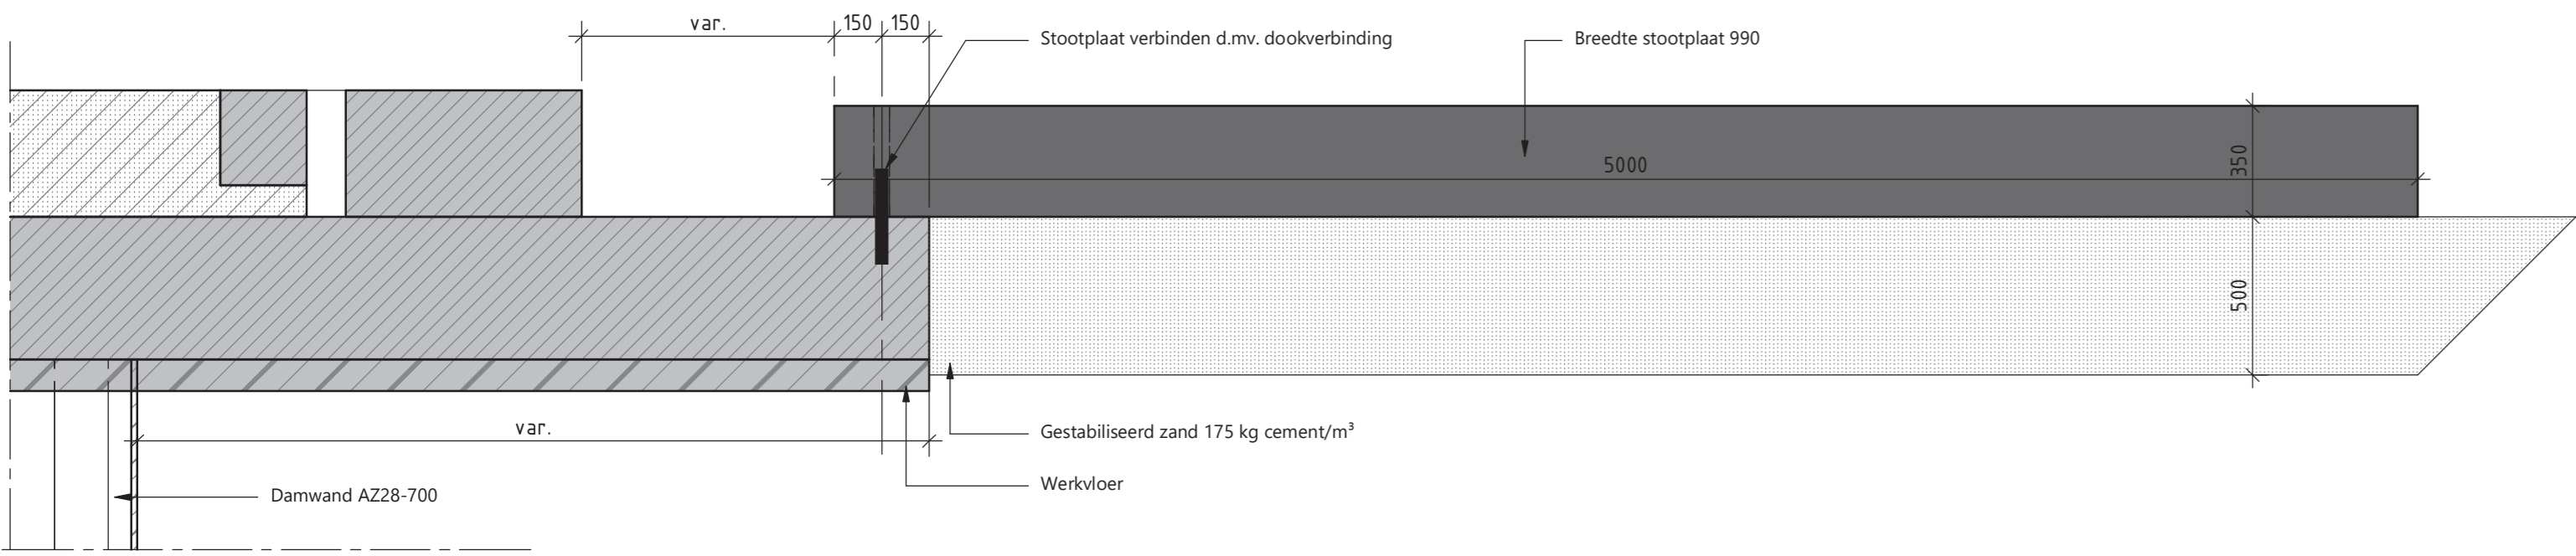


DWARSDOORSNEDE C-C  
schaal: 1:20

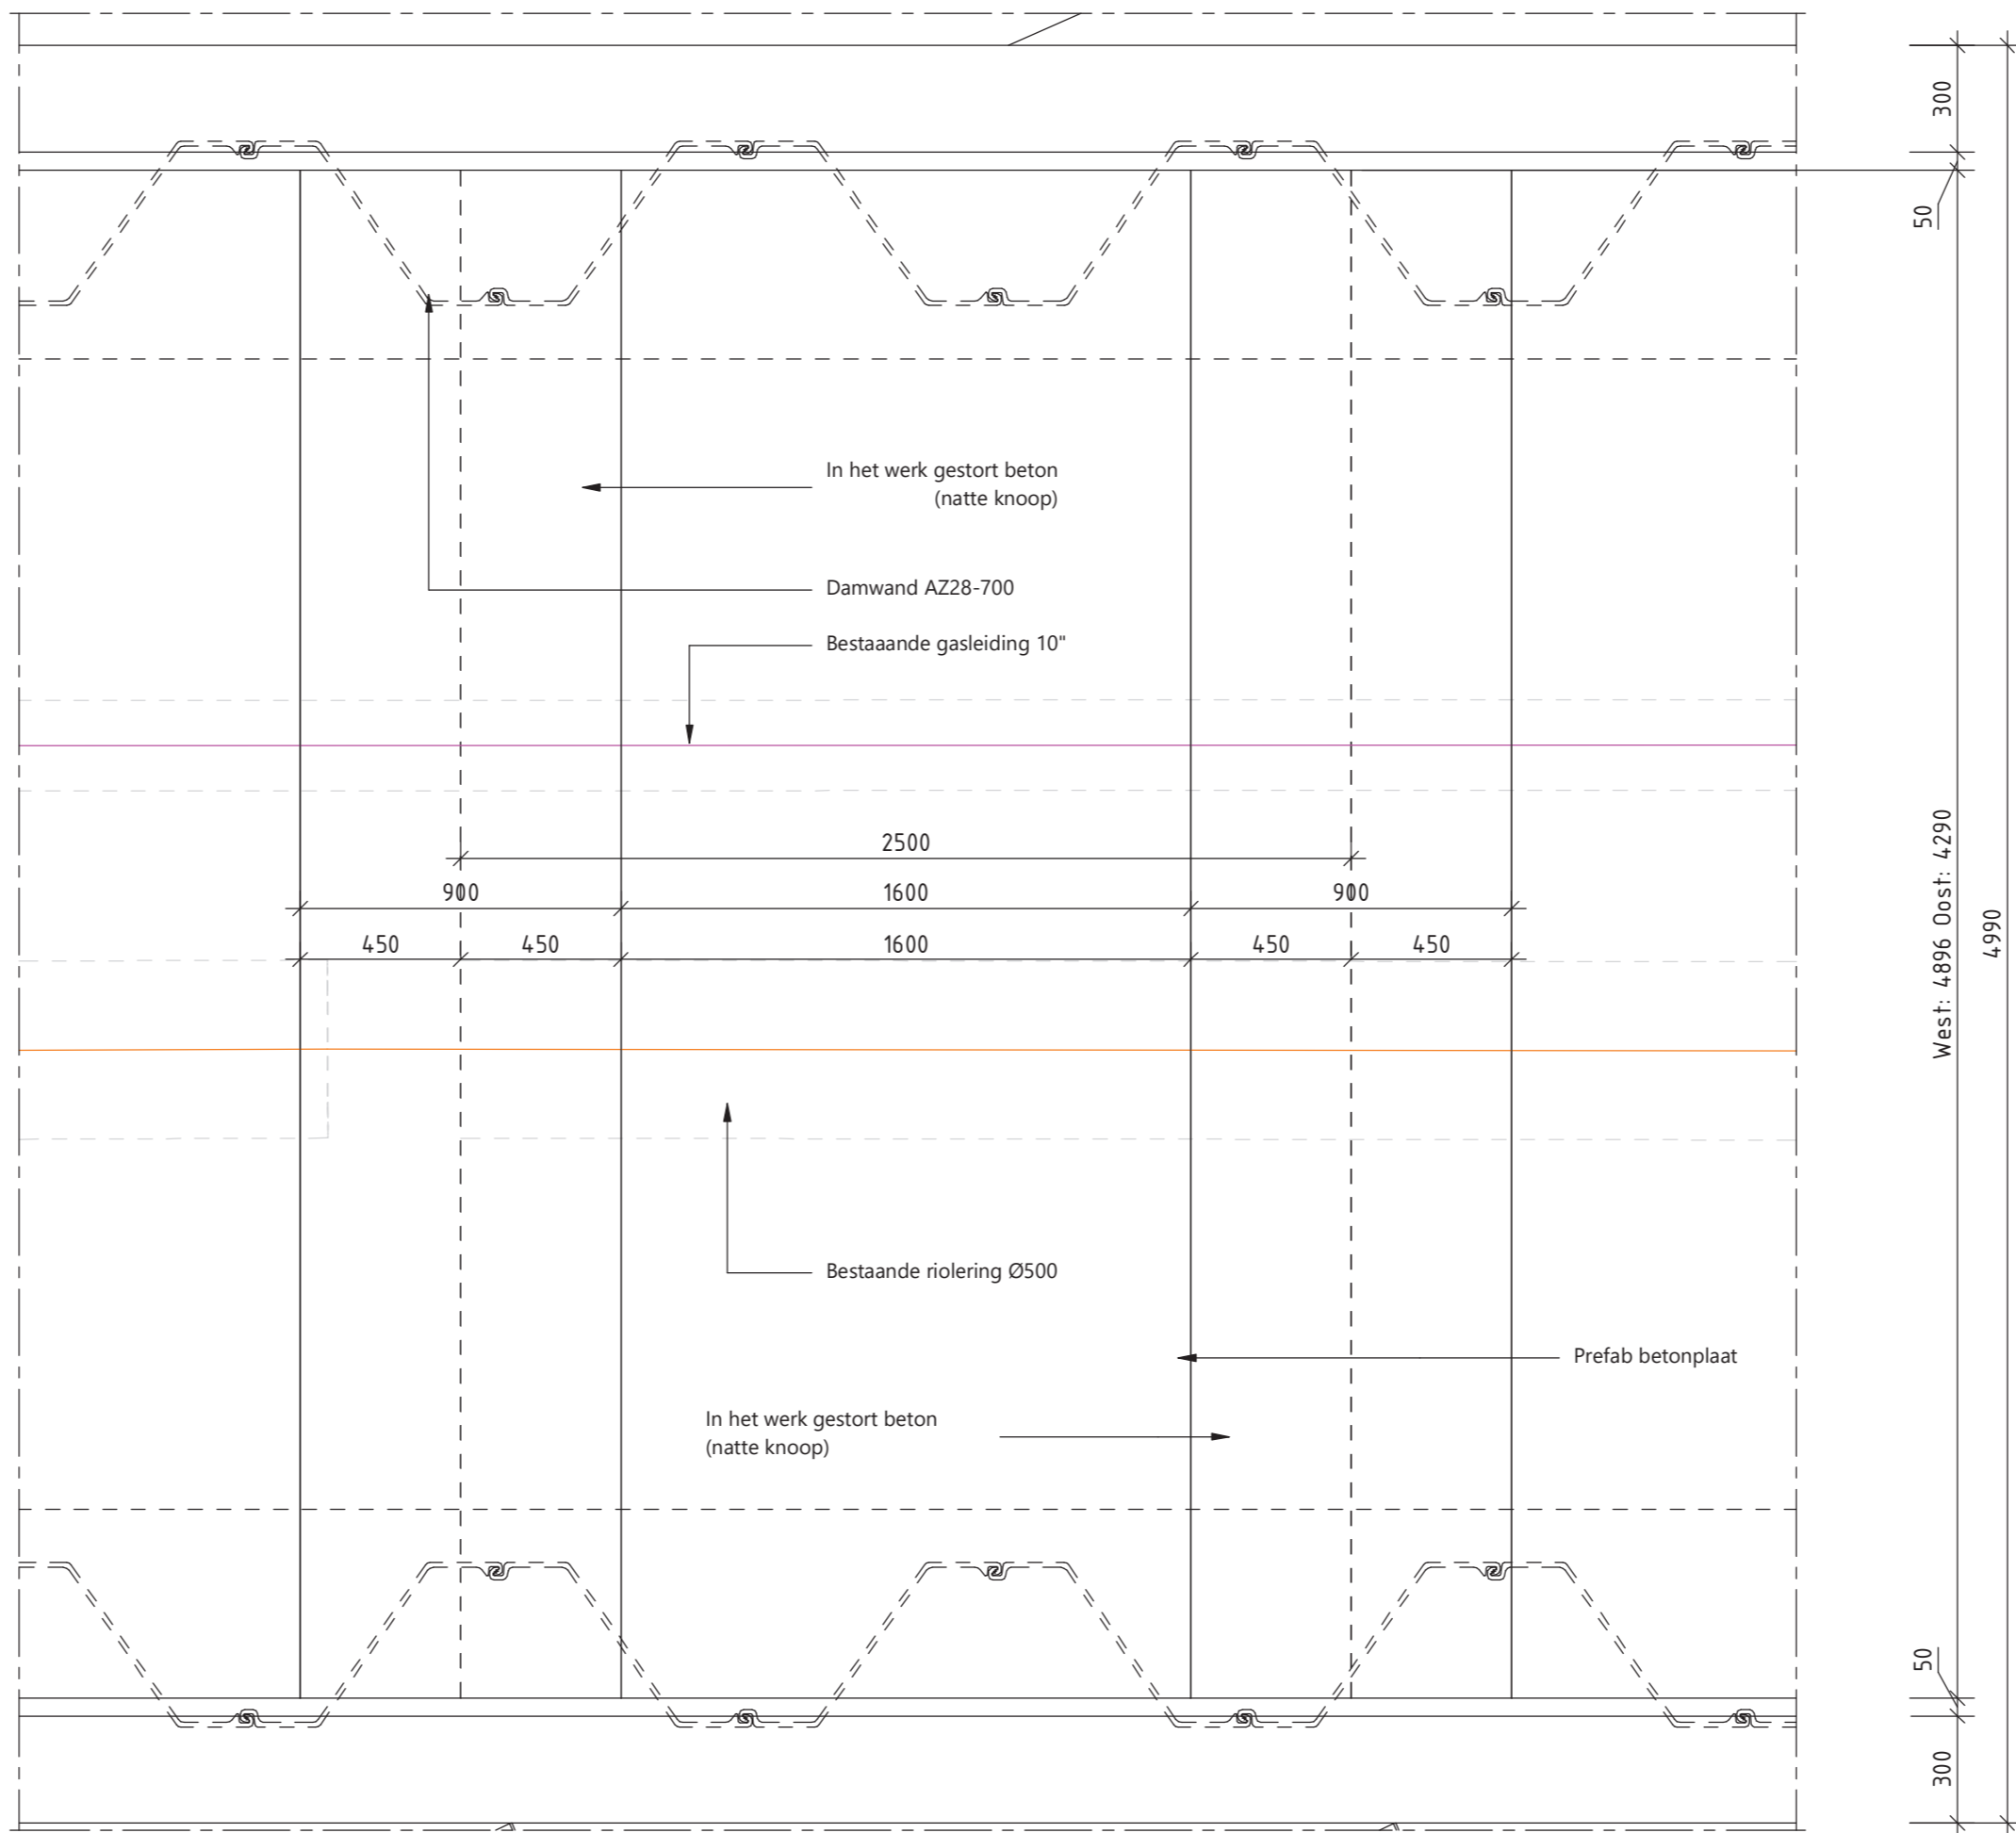


BOVENAANZICHT PREFAB BETONPLAAT (NATTE KNOOP)  
schaal: 1:20

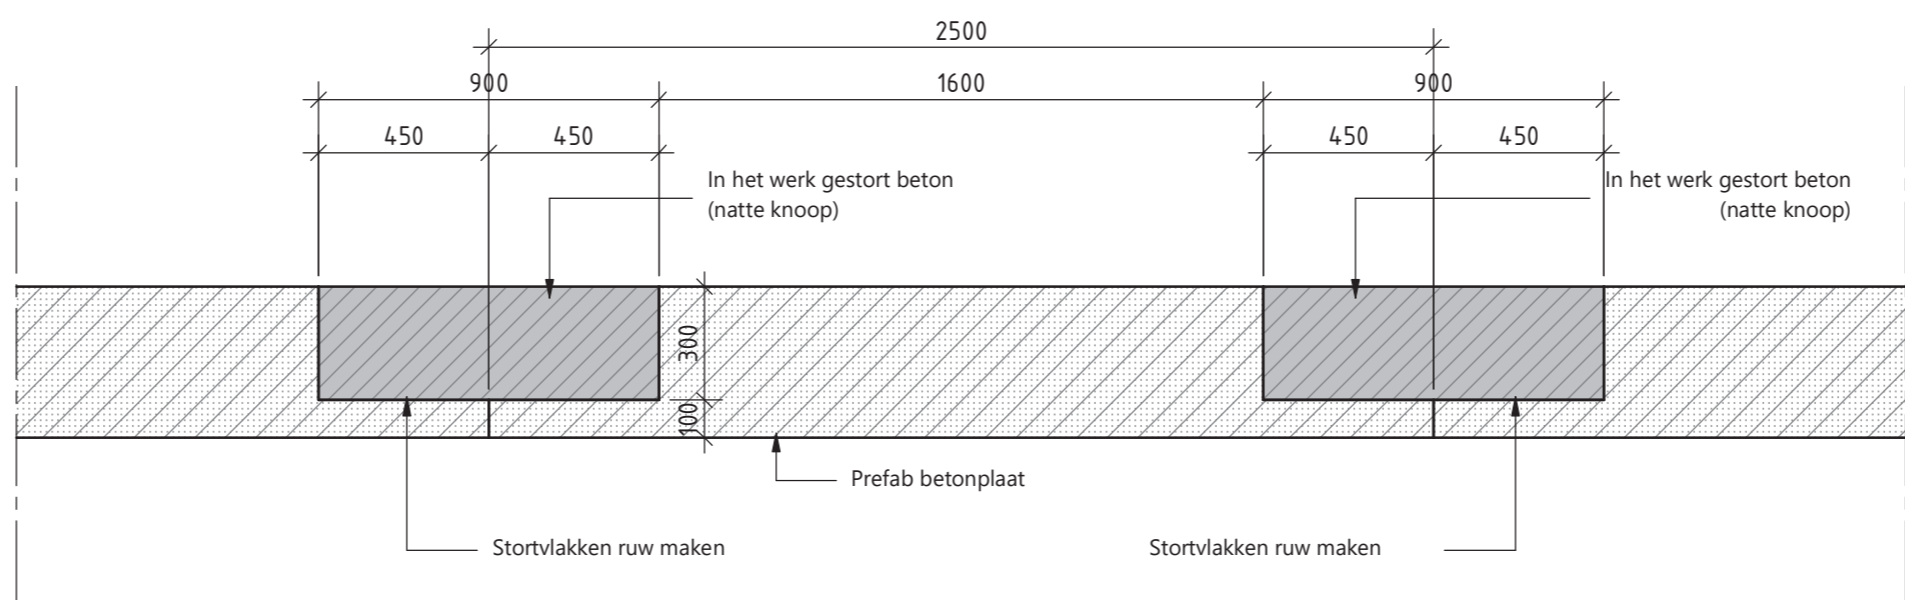


DWARSDOORSNEDE PREFAB BETONPLAAT (NATTE KNOOP)  
schaal: 1:20

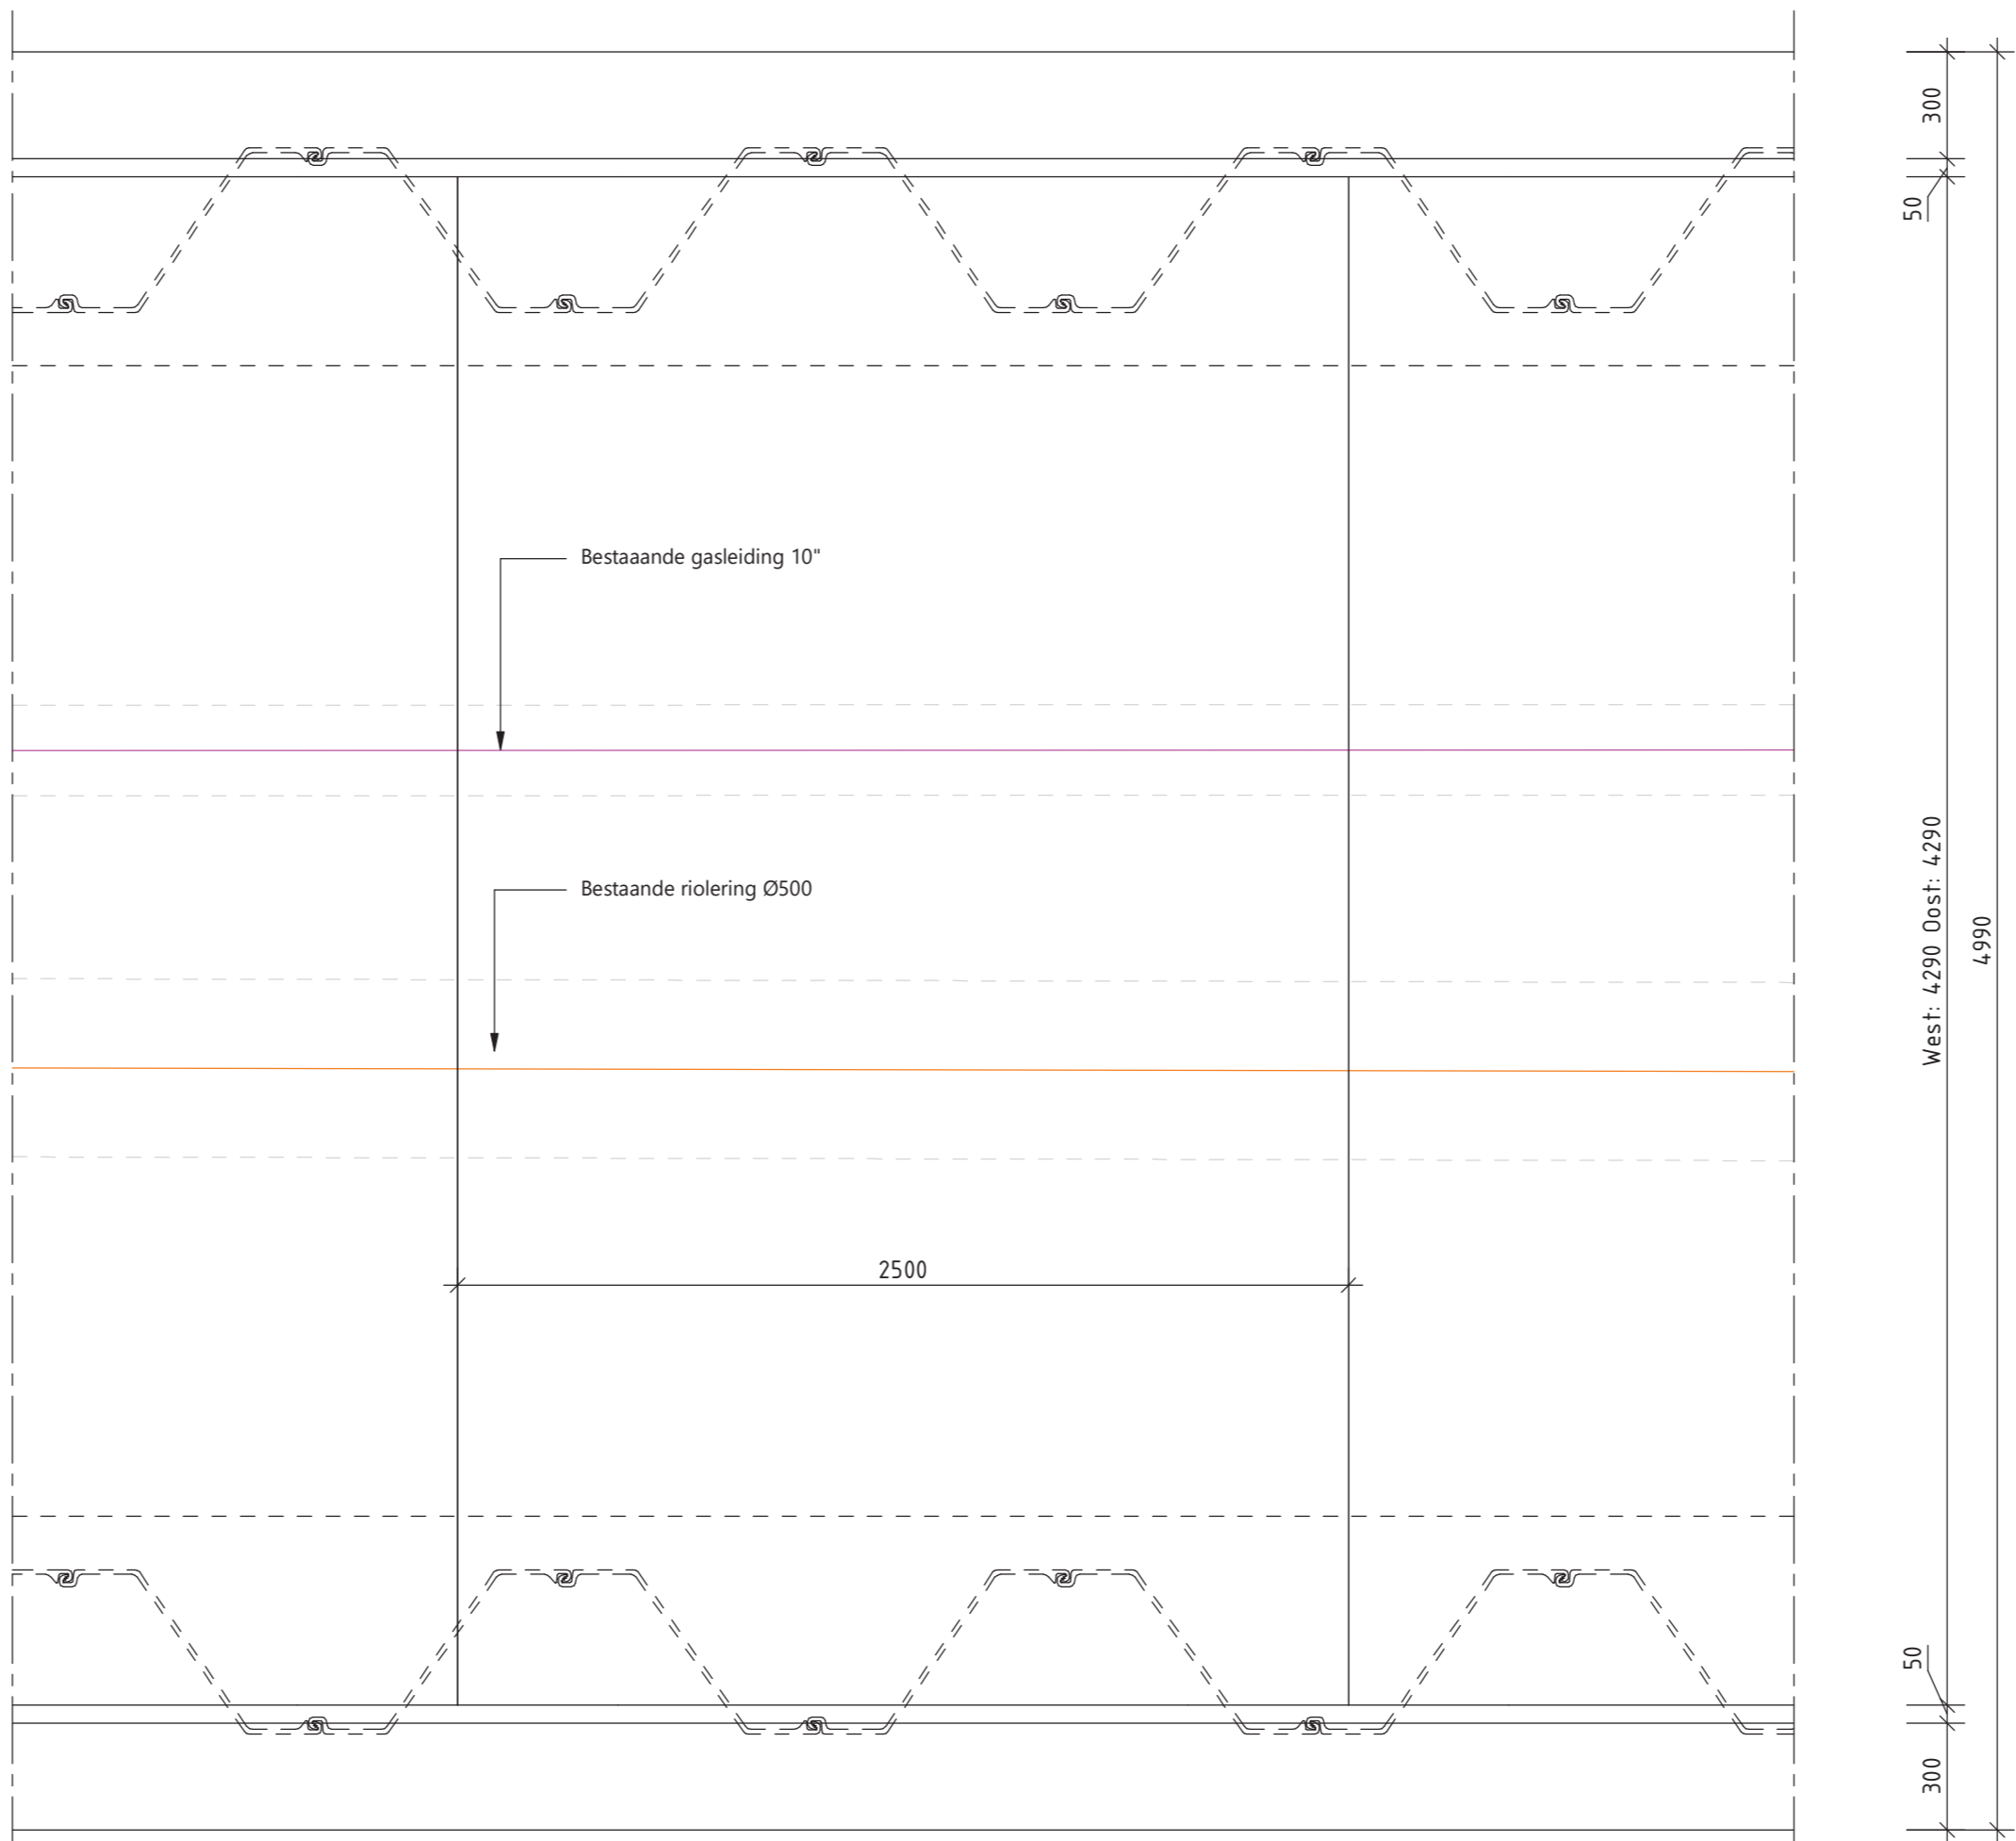

BOVENAANZICHT PREFAB BETONPLAAT  
schaal: 1:20

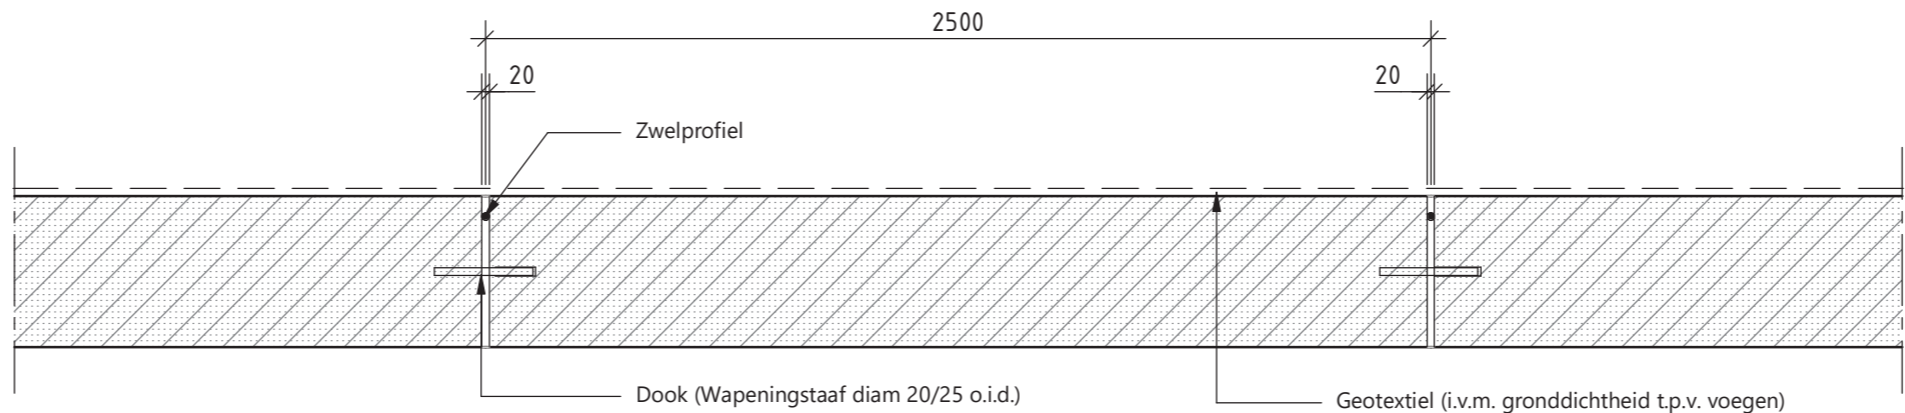


DWARSDOORSNEDE PREFAB BETONPLAAT  
schaal: 1:20

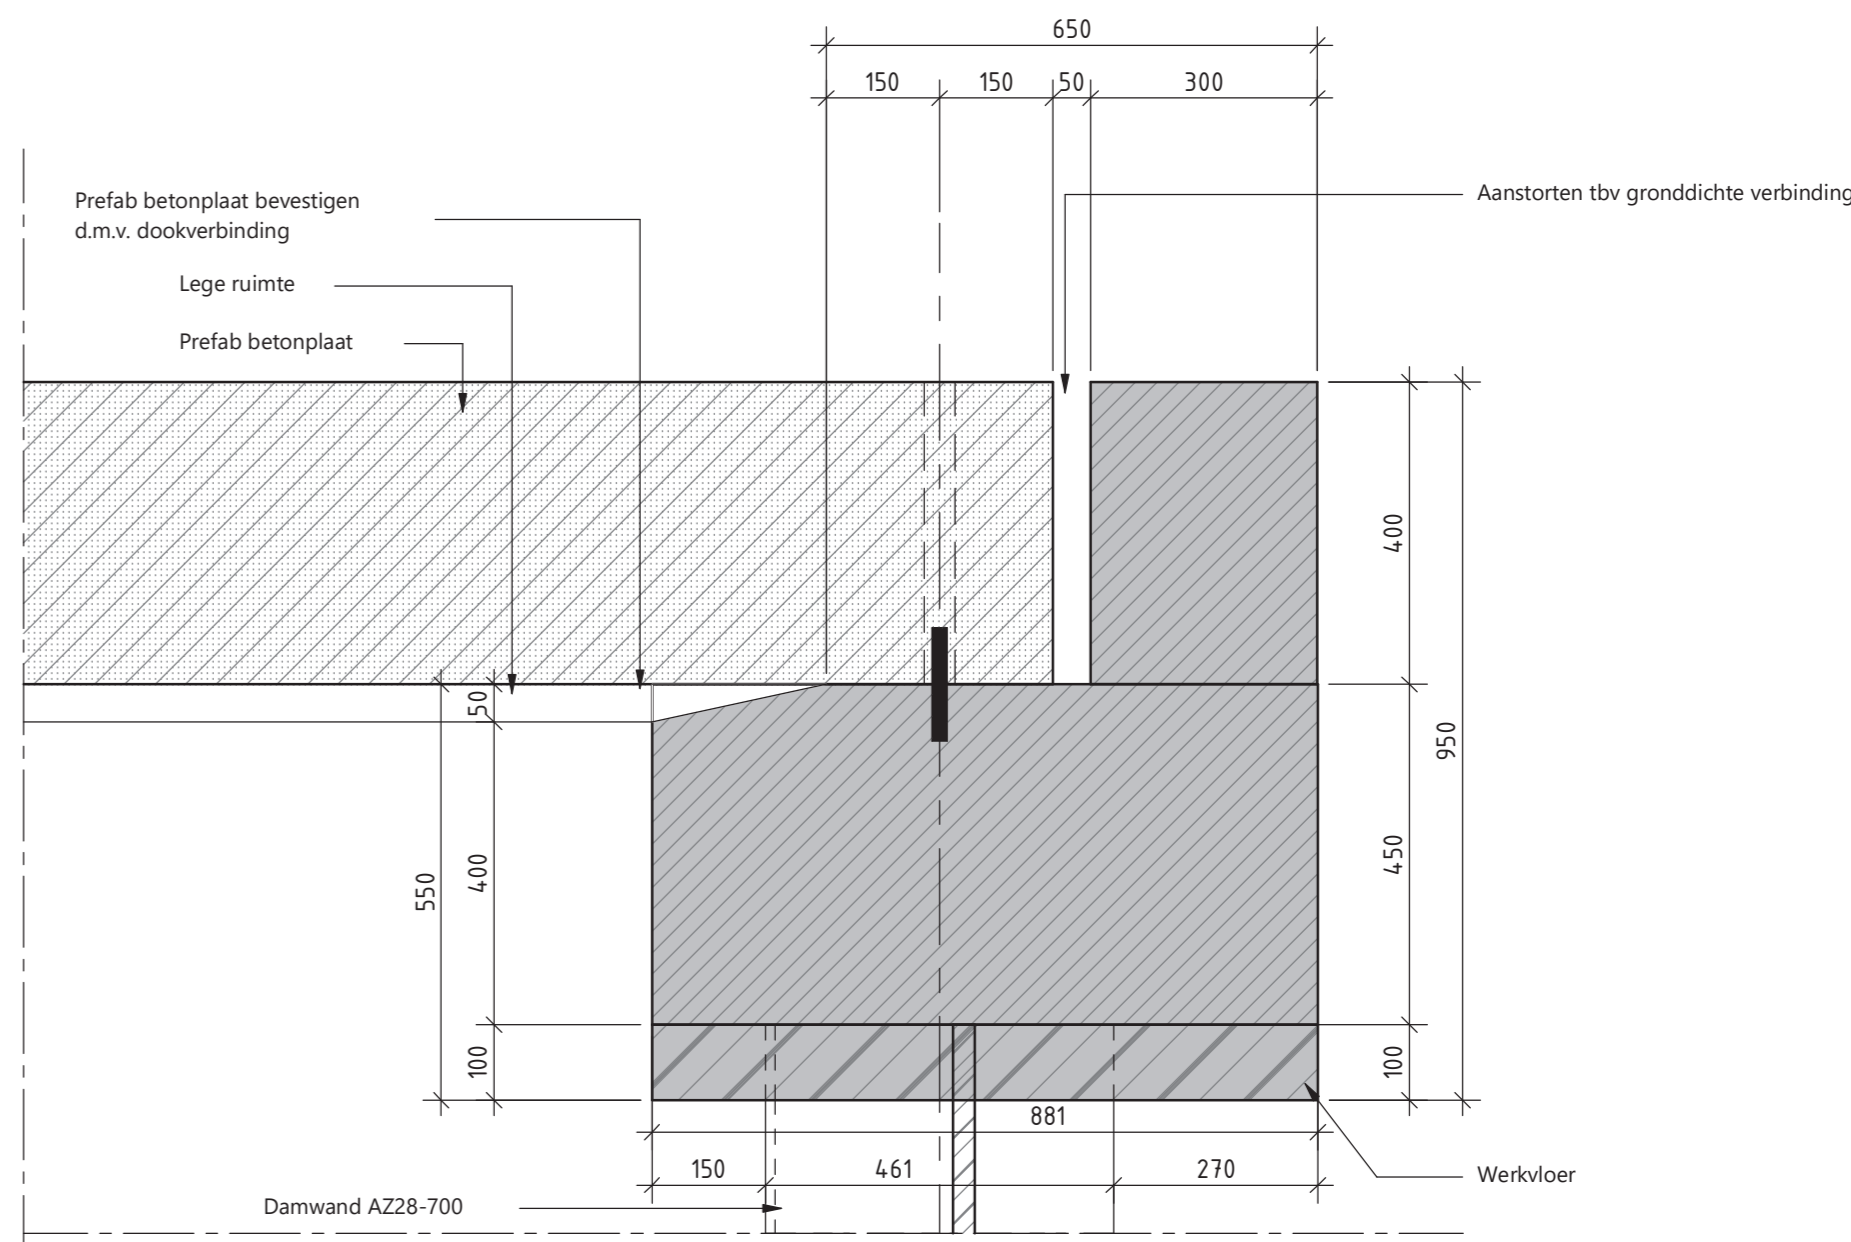

DETAIL OPLEGGING  
schaal: 1:10

#### OPMERKINGEN

- Maten in millimeters, tenzij anders vermeld.
- Reïlaties in meters t.o.v. N.A.P., tenzij anders vermeld.
- Diameters in millimeters, tenzij anders vermeld.
- Coördinaten in meters in het RD-stelsel.

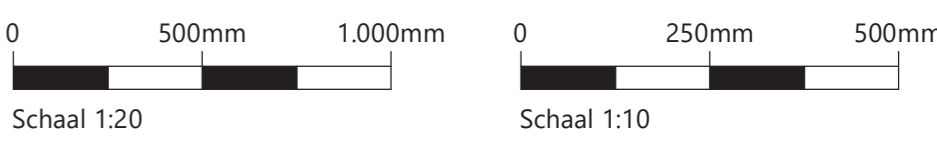

Witteveen Bos

Wijz. Getek. Datum Omschrijving

Opdrachtgever  
Mepavex Logistics B.V.  
Project  
Buitenhaven Bergen op Zoom  
Voorlopig ontwerp  
Ondersel  
Details overkluisingen

Status	Definitief	Getekend	Gecontroleerd	Goedgekeurd
Datum	15-04-2022			
Formaat	A0	Schaal	1:50/1:20	Projectcode
				115018
			Tekeningnummer	12_2007
			Bladnummer	1/1

Witteveen-Bos Raadgevende Ingenieurs B.V.  
Leuvenweg 6 | Postbus 232 | 7400 AE Deventer | +31 (0)570 68 79 11 | www.witteveenbos.com | Rijk 38020751