


Behoort bij beschikking van
Burgemeester en Wethouders
van Leiden

Z22/3474610

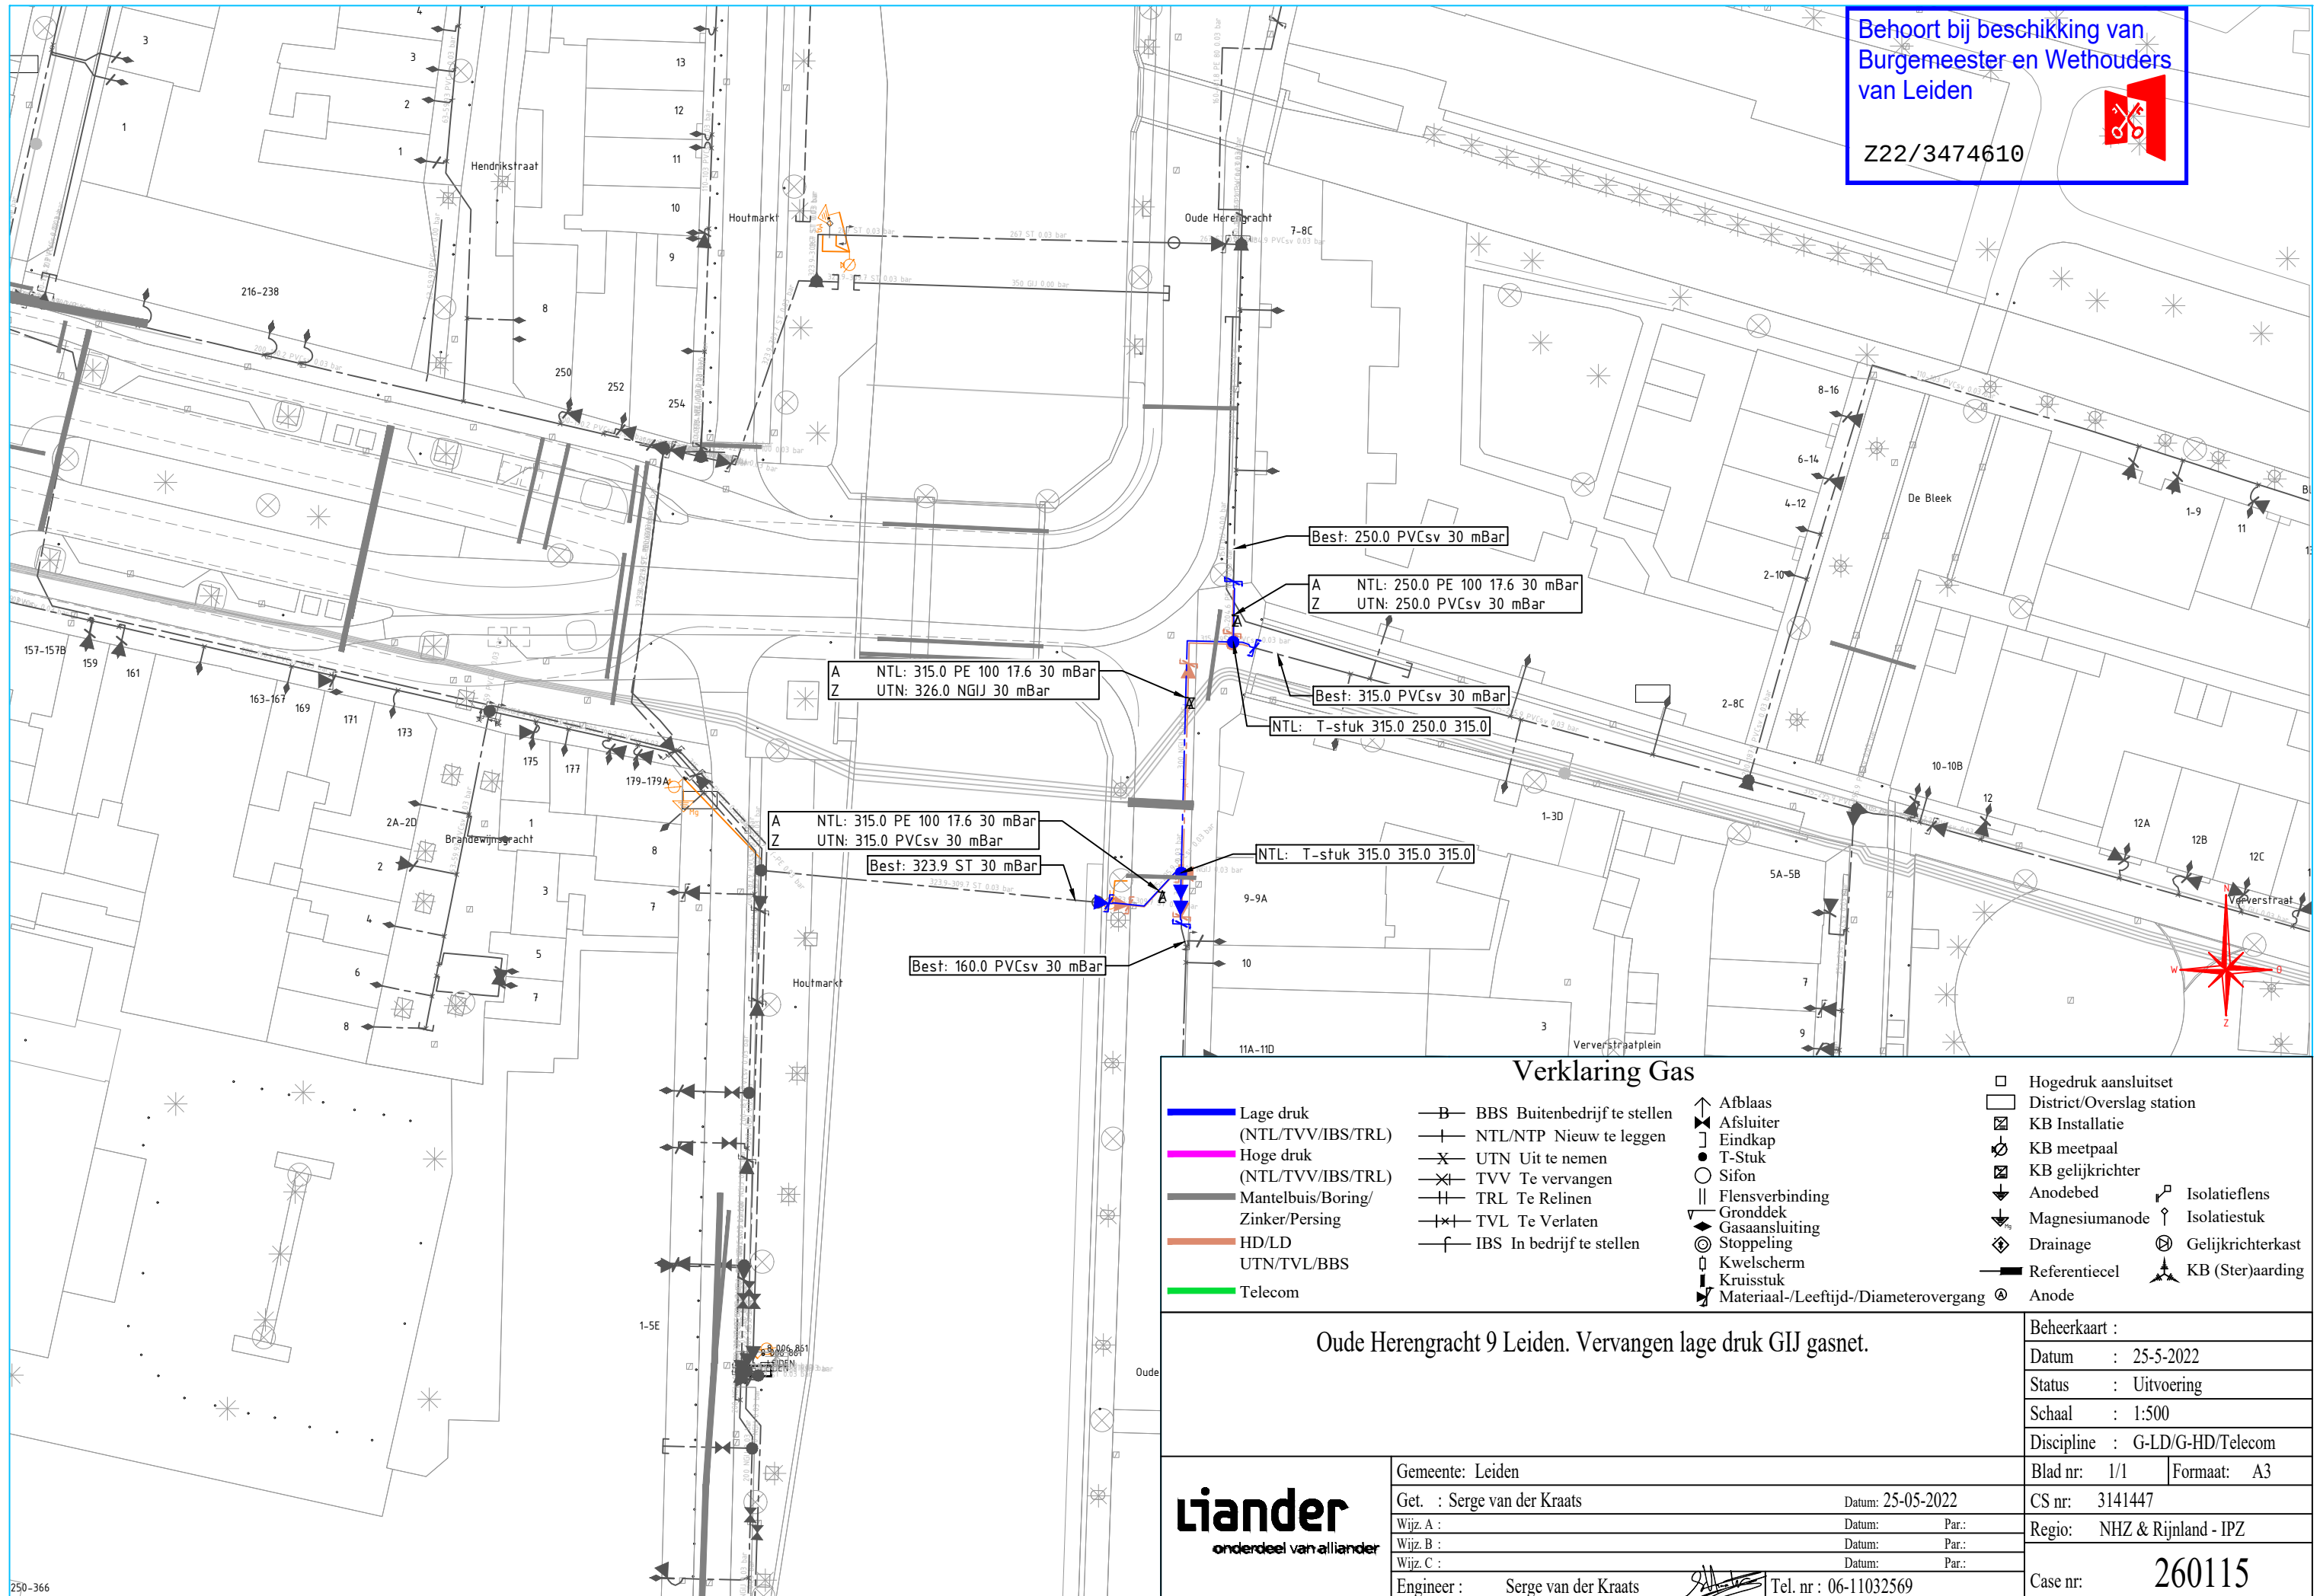

Verklaring Gas

Lage druk (NTL/TVV/IBS/TRL)	BBS Buitenbedrijf te stellen	Afsluiters	District/Overslag station
Hoge druk (NTL/TVV/IBS/TRL)	NTL/NTP Nieuw te leggen	Eindkap	KB Installatie
Mantelbuis/Boring/Zinker/Persing	UTN Uit te nemen	T-Stuk	KB meetpaal
HD/LD	TVV Te vervangen	Sifon	KB gelijkrichter
UTN/TVL/BBS	TRL Te Relinen	Flensverbinding	Anodebed
Telecom	TVL Te Verlaten	Gronddek	Isolatieflens
	IBS In bedrijf te stellen	Gasaansluiting	Magnesiumanode
		Stoppeling	Drainage
		Kwelscherm	Gelijkrichterkast
		Kruisstuk	Referentiecel
		Materiaal-/Leeftijd-/Diameterovergang	KB (Ster)arding
			Anode

Oude Herengracht 9 Leiden. Vervangen lage druk GIJ gasnet.

Beheerkaart :

Datum : 25-5-2022

Status : Uitvoering

Schaal : 1:500

Discipline : G-LD/G-HD/Telecom

Blad nr: 1/1 Formaat: A3

CS nr: 3141447

Regio: NHZ & Rijnland - IPZ

Case nr: 260115

liander
onderdeel van alliantier

Gemeente: Leiden

Get. : Serge van der Kraats

Datum: 25-05-2022

Wijz. A :

Datum: Par.:

Wijz. B :

Datum: Par.:

Wijz. C :

Datum: Par.:

Engineer : Serge van der Kraats

Tel. nr : 06-11032569