


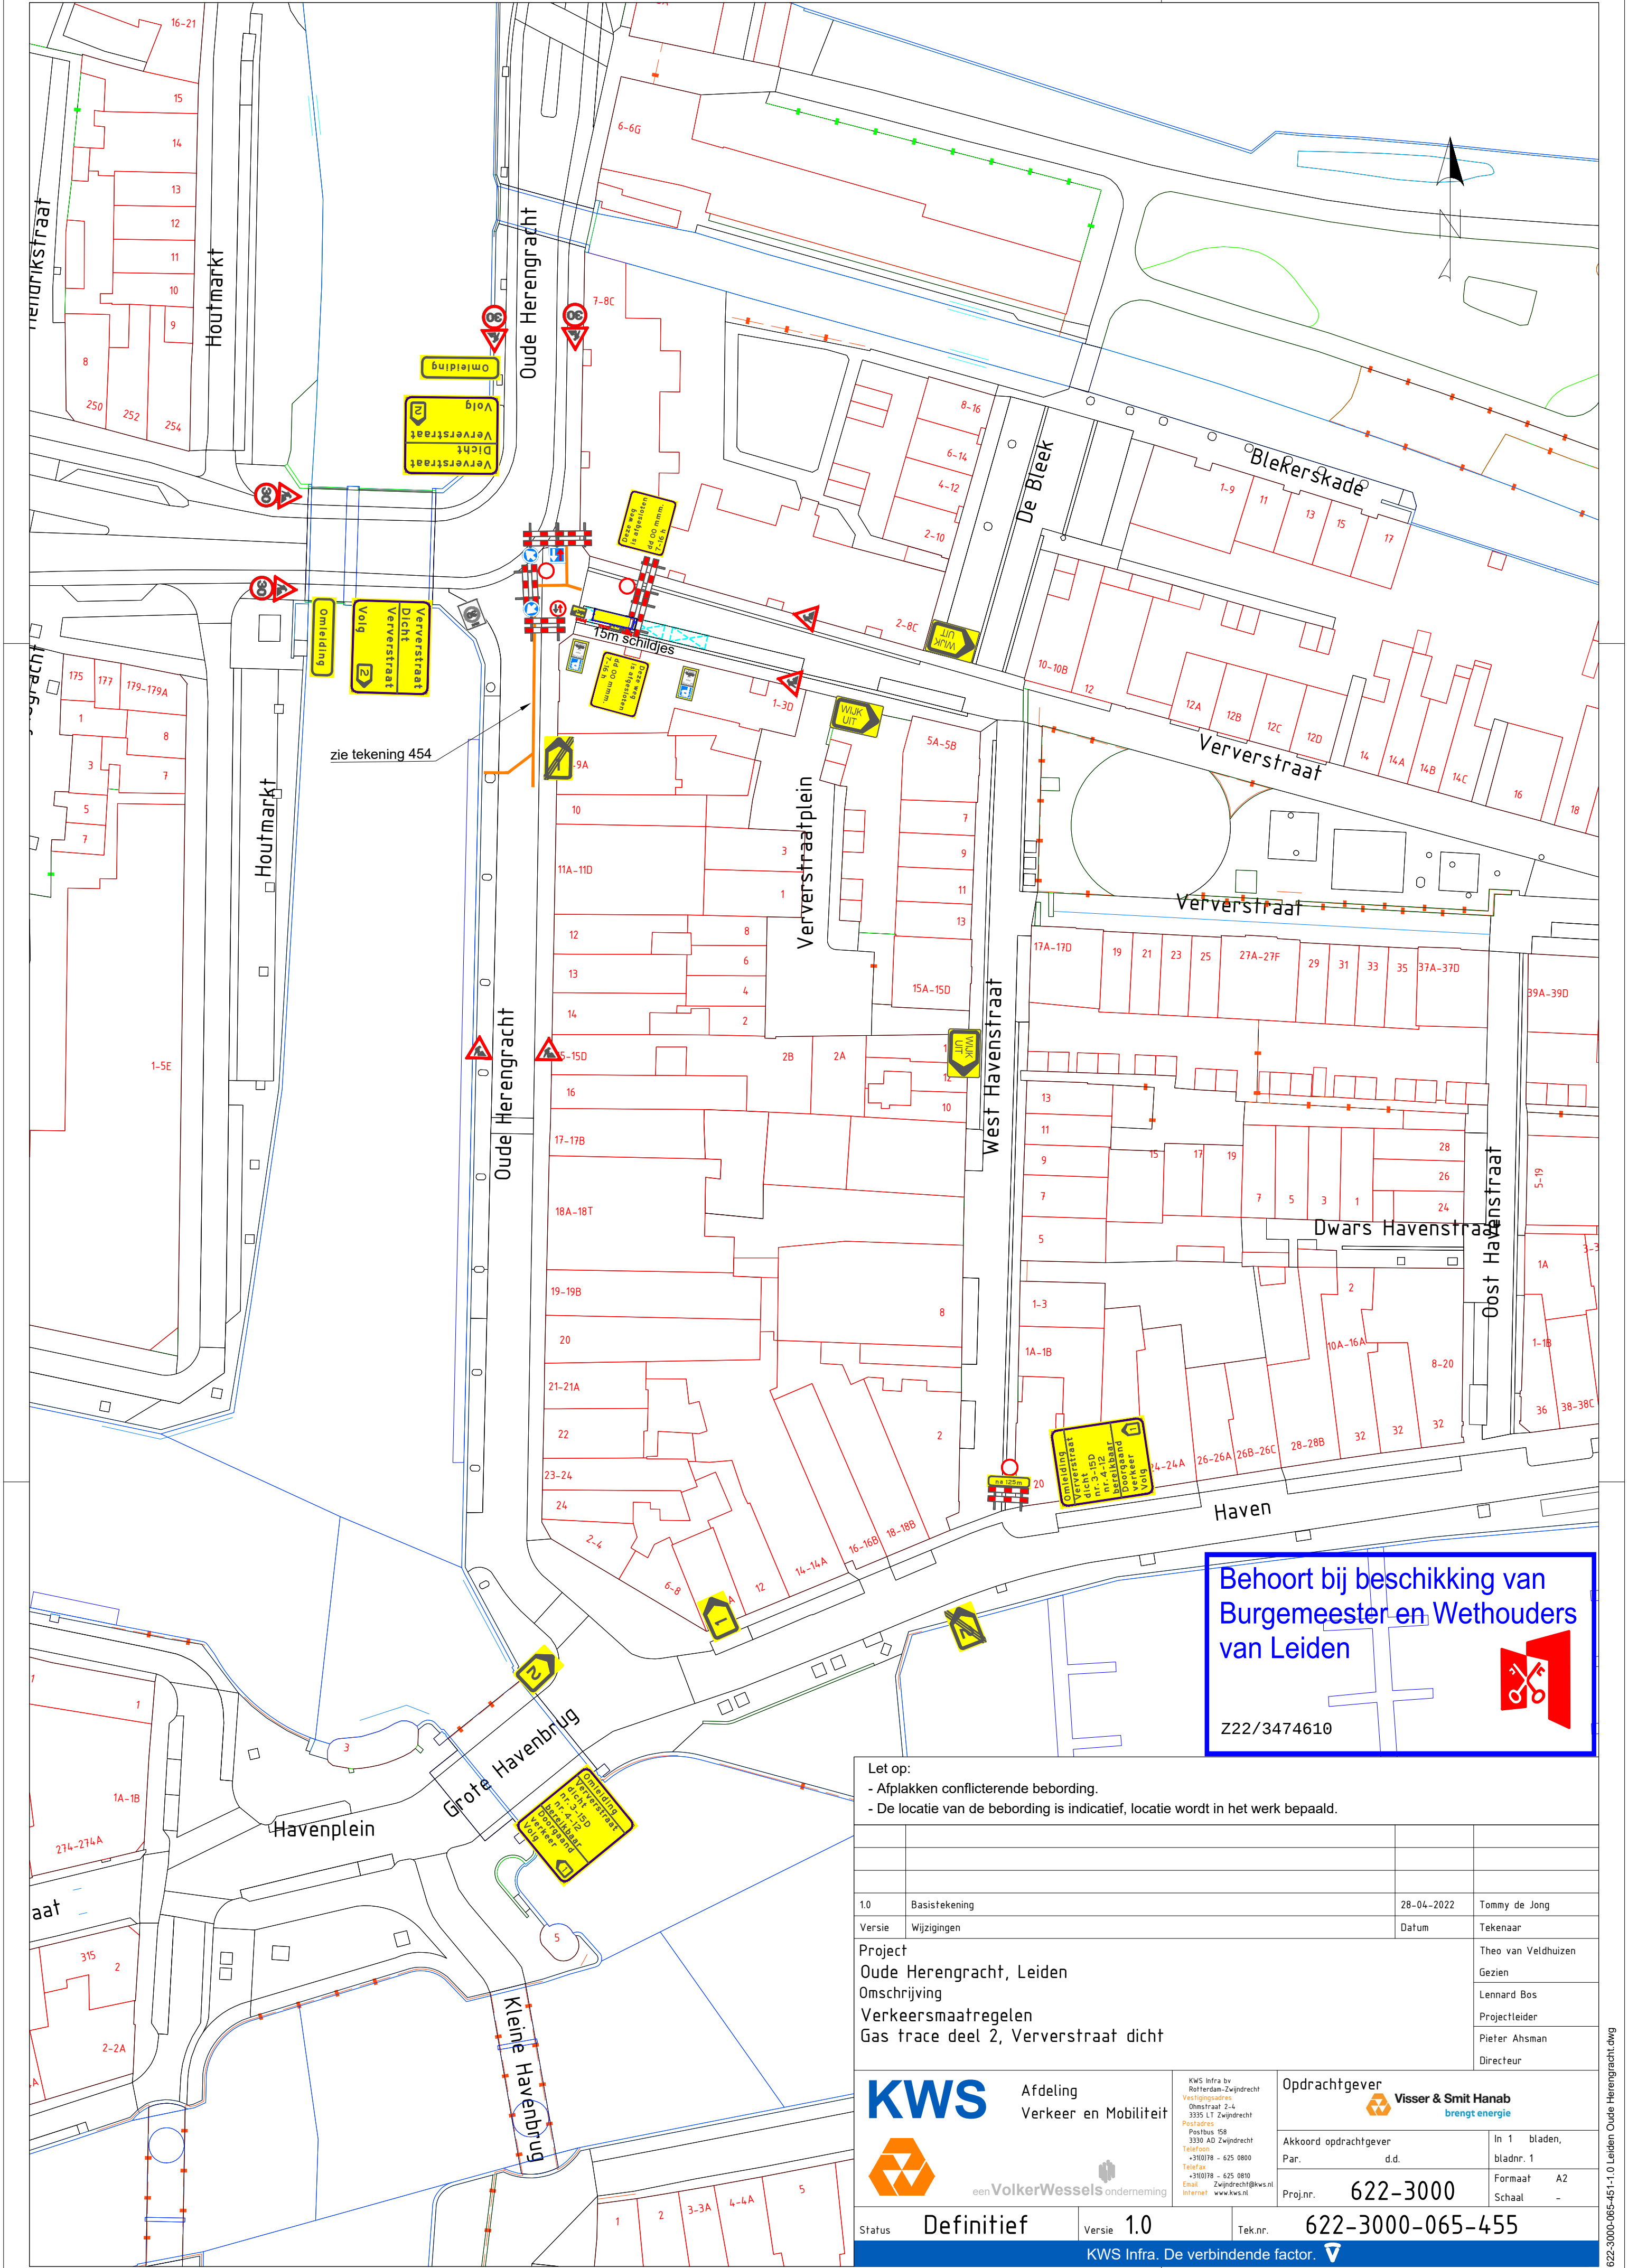

Behoort bij beschikking van
Burgemeester en Wethouders
van Leiden

Z22/3474610

Let op: - Afplakken conflicterende bebording. - De locatie van de bebording is indicatief, locatie wordt in het werk bepaald.			
1.0	Basistekening	28-04-2022	Tommy de Jong
Versie	Wijzigingen	Datum	Tekenaar
Project Oude Herengracht, Leiden Omschrijving Verkeersmaatregelen Gas trace deel 2, Ververstraat dicht			Theo van Veldhuizen
			Gezien
			Lennard Bos
			Projectleider
			Pieter Ahsman
			Directeur
KWS een VolkerWessels onderneming Afdeling Verkeer en Mobiliteit KWS Infra bv Rotterdam-Zwijndrecht Vestigingadres Omstraat 2-4 3335 LT Zwijndrecht Postadres Postbus 158 3330 AD Zwijndrecht Telefoon +31(0)78 - 625 0800 Telefax +31(0)78 - 625 0810 Email Zwijndrecht@kws.nl Internet www.kws.nl		Opdrachtgever Visser & Smit Hanab brengt energie	
		Akkoord opdrachtgever Par. d.d.	In 1 bladen, bladnr. 1
		Proj.nr. 622-3000	Formaat A2 Schaal -
Status	Definitief	Versie 1.0	Tek.nr. 622-3000-065-455
KWS Infra. De verbindende factor.			