



Vanaf verkeersplateau Dorpsweg tot aan verkeersplateau Dwarsweg rijbaan voorzien van rijloper met breedte 2,90m en weerszijden rode stroken met breedte 1,25m conform onderstaand principe profiel. Indien wegbreedte $\le 6,50m$ restrictiën niet coöfen.

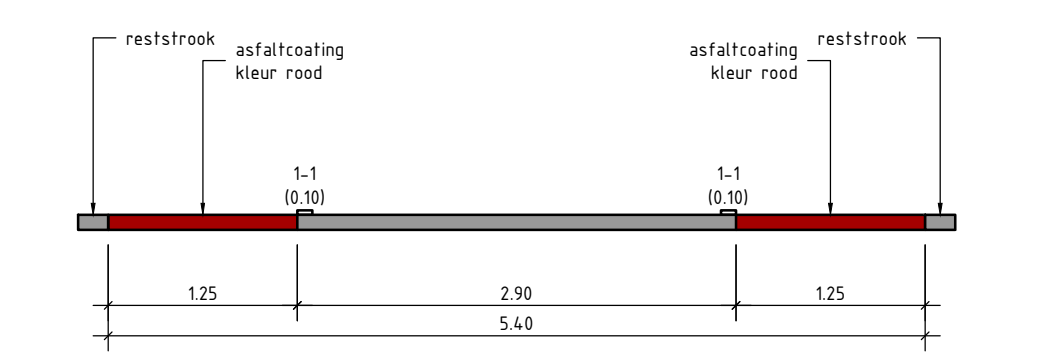


PRINCIPE PROFIEL Dorpsweg - Dwarsweg
SCHAAL 1:50 - RIJLOPER MET RODE STROKEN

Vanaf verkeersplateau Dwarsweg tot aan verkeersplateau Trambaanpad rijbaan voorzien van rijloper met breedte 2,60m en weerszijden rode stroken met breedte 1,25m conform onderstaand principe profiel. Indien wegbreedte $\le 6,50m$ restrictiën niet coöfen.

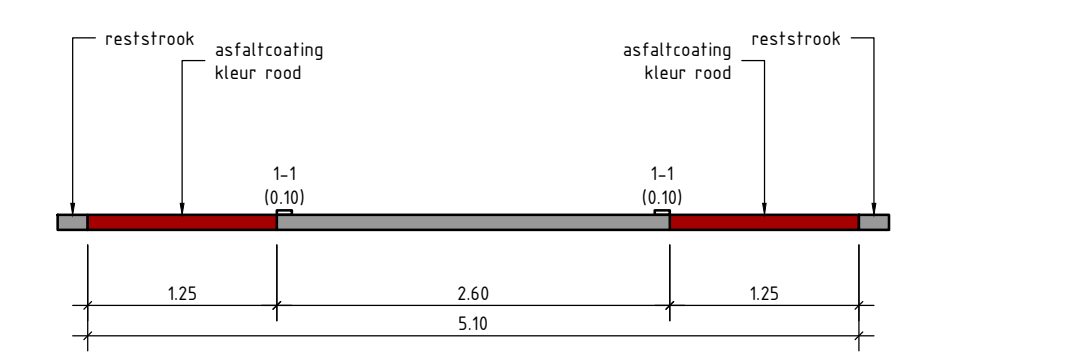

PRINCIPE PROFIEL Dwarsweg - Trambaanpad
SCHAAL 1:50 - RIJLOPER MET RODE STROKEN


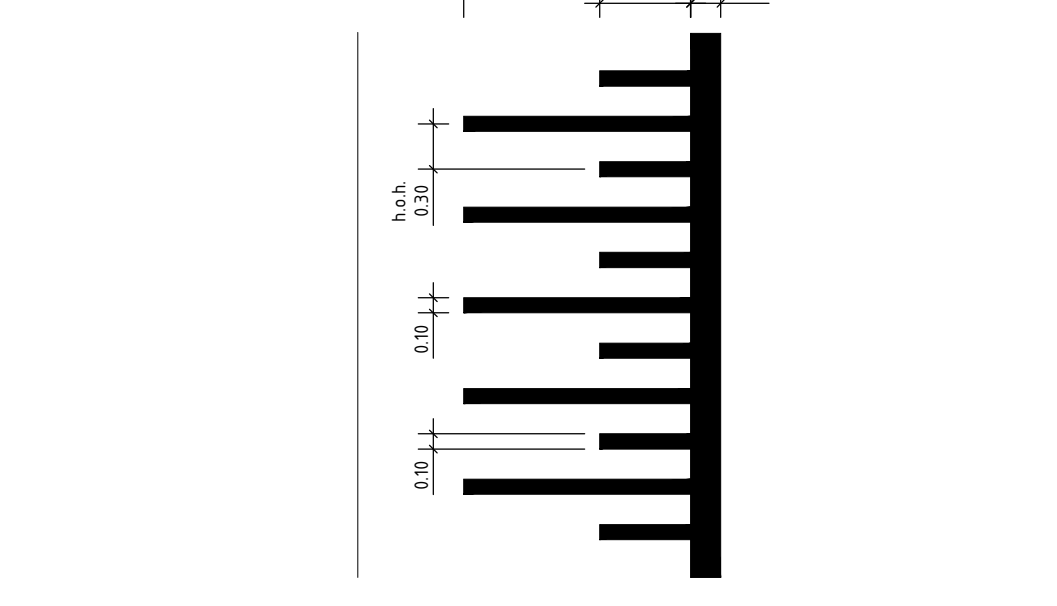

PRINCIPE DETAIL 1
SCHAAL 1:50 - TALLIDMARKERING SINSUVORMIGE OPRIJT

- VERKLARING**
- Bestaande situatie
 - Bestaande verkeersborden handhaven
 - Bestaand plateau vernieuwen
 - Nieuw plateau
 - Nieuwe onderbroken streep 1-1, b=0,10m
 - Nieuwe onderbroken streep, b=0,10m
 - Nieuwe sinusvormige oprijt, zie detail 1
 - Nieuwe asfaltcoating, kleur rood
 - Nieuwe verkeersborden aan bestaande bordpaal
 - Nieuwe verkeersborden incl. bordpaal
 - Tijdelijke bebording 'Geef het door, rechts gaat voor'
 - Verwijderen verkeersborden
 - Verwijderen verkeersborden incl. bordpaal
 - Fietsstroken ter plaatse van plateaus onderbreken, geen markeringen aantrengen op plateaus met uitzondering van de taludmarkeringen

1	18-08-2020	K. van Overbeek	Eerste uitgave
2			
3			
Oudenhoo - Zuidland
Maatregelen Duurzaam Veilig

Waterschap
Hollandse
Delta

Handloeweg 100 Postbus 4103 2980 GC RODERKERK
Tel: 088 - 574 30 00 Fax: 088 - 478 80 01 www.wvdv.nl/hdgvdnl