


Behoort bij beschikking van
Burgemeester en Wethouders
van Leiden

BV. Z21/3321948

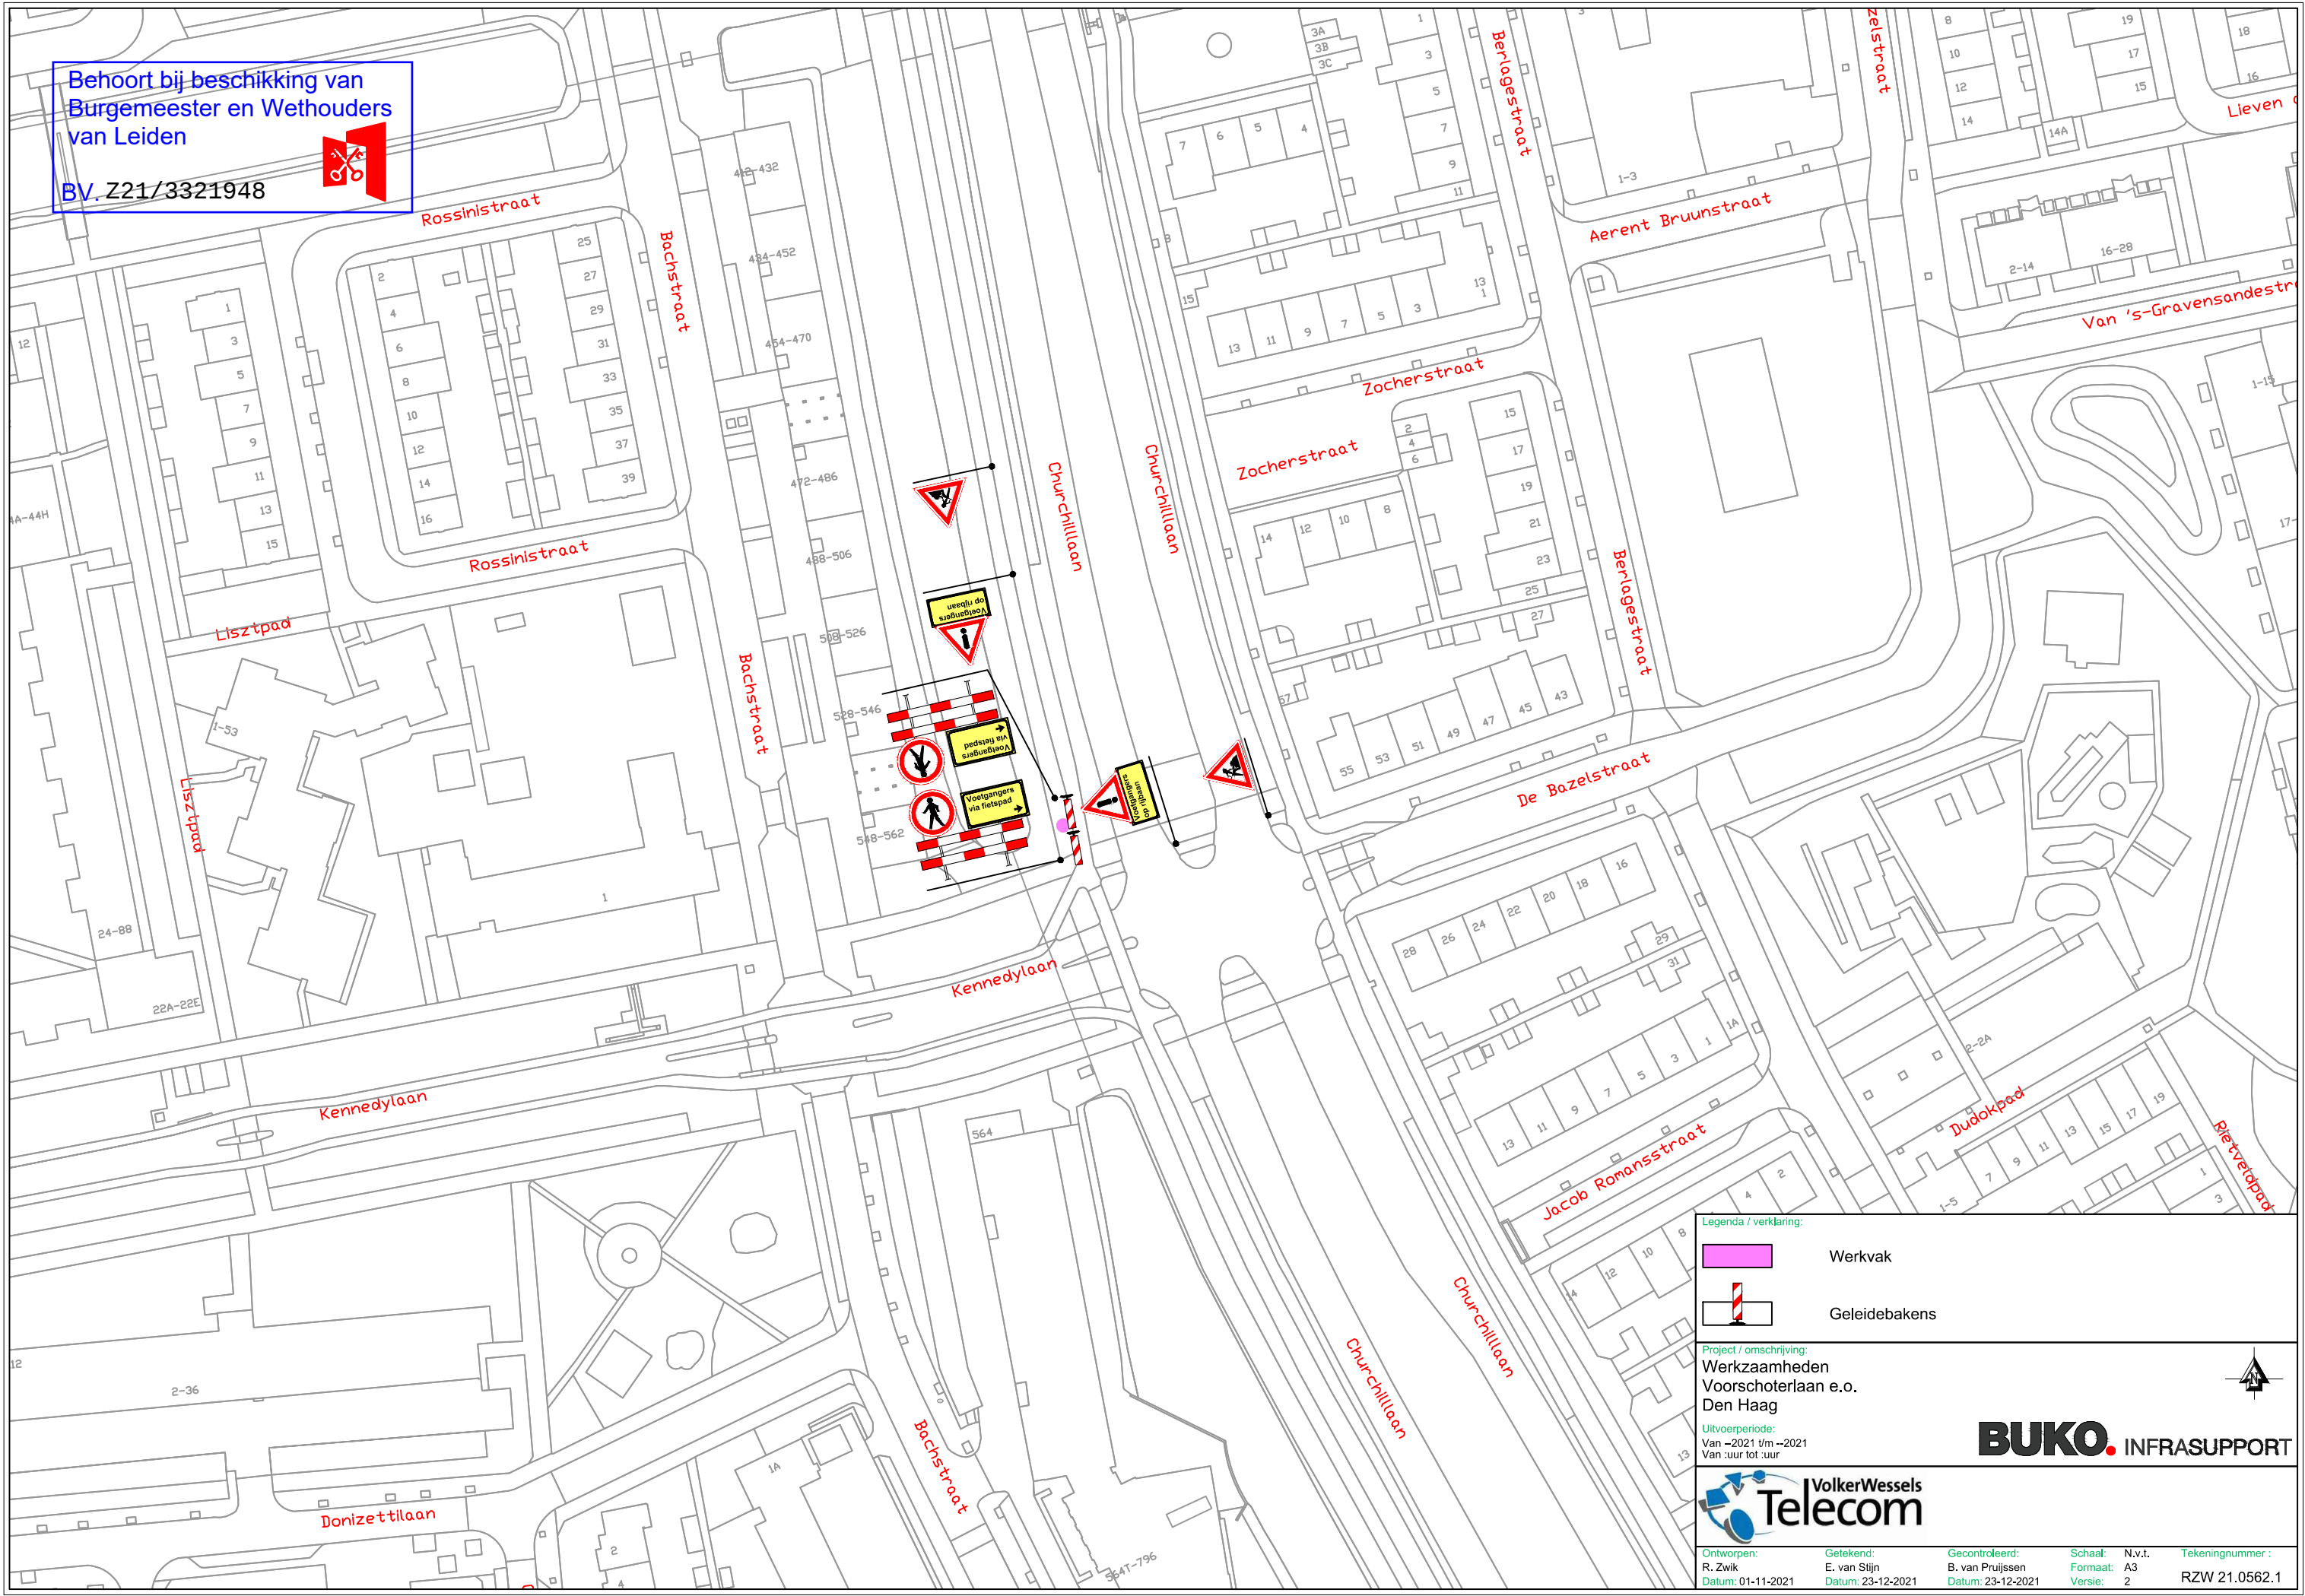

Legenda / verklaring:

 Werkvak

 Geleidebakens

Project / omschrijving:
Werkzaamheden
Voorschoterlaan e.o.
Den Haag

Uitvoerperiode:
Van -2021 t/m -2021
Van :uur tot :uur



BUKO INFRA SUPPORT



Ontworpen: R. Zwik Datum: 01-11-2021	Getekend: E. van Stijn Datum: 23-12-2021	Gecontroleerd: B. van Puijssen Datum: 23-12-2021	Schaal: Formaat: Versie: 2	N.v.t. A3 Tekeningsnummer : RZW 21.0562.1
--	--	--	----------------------------------	--