


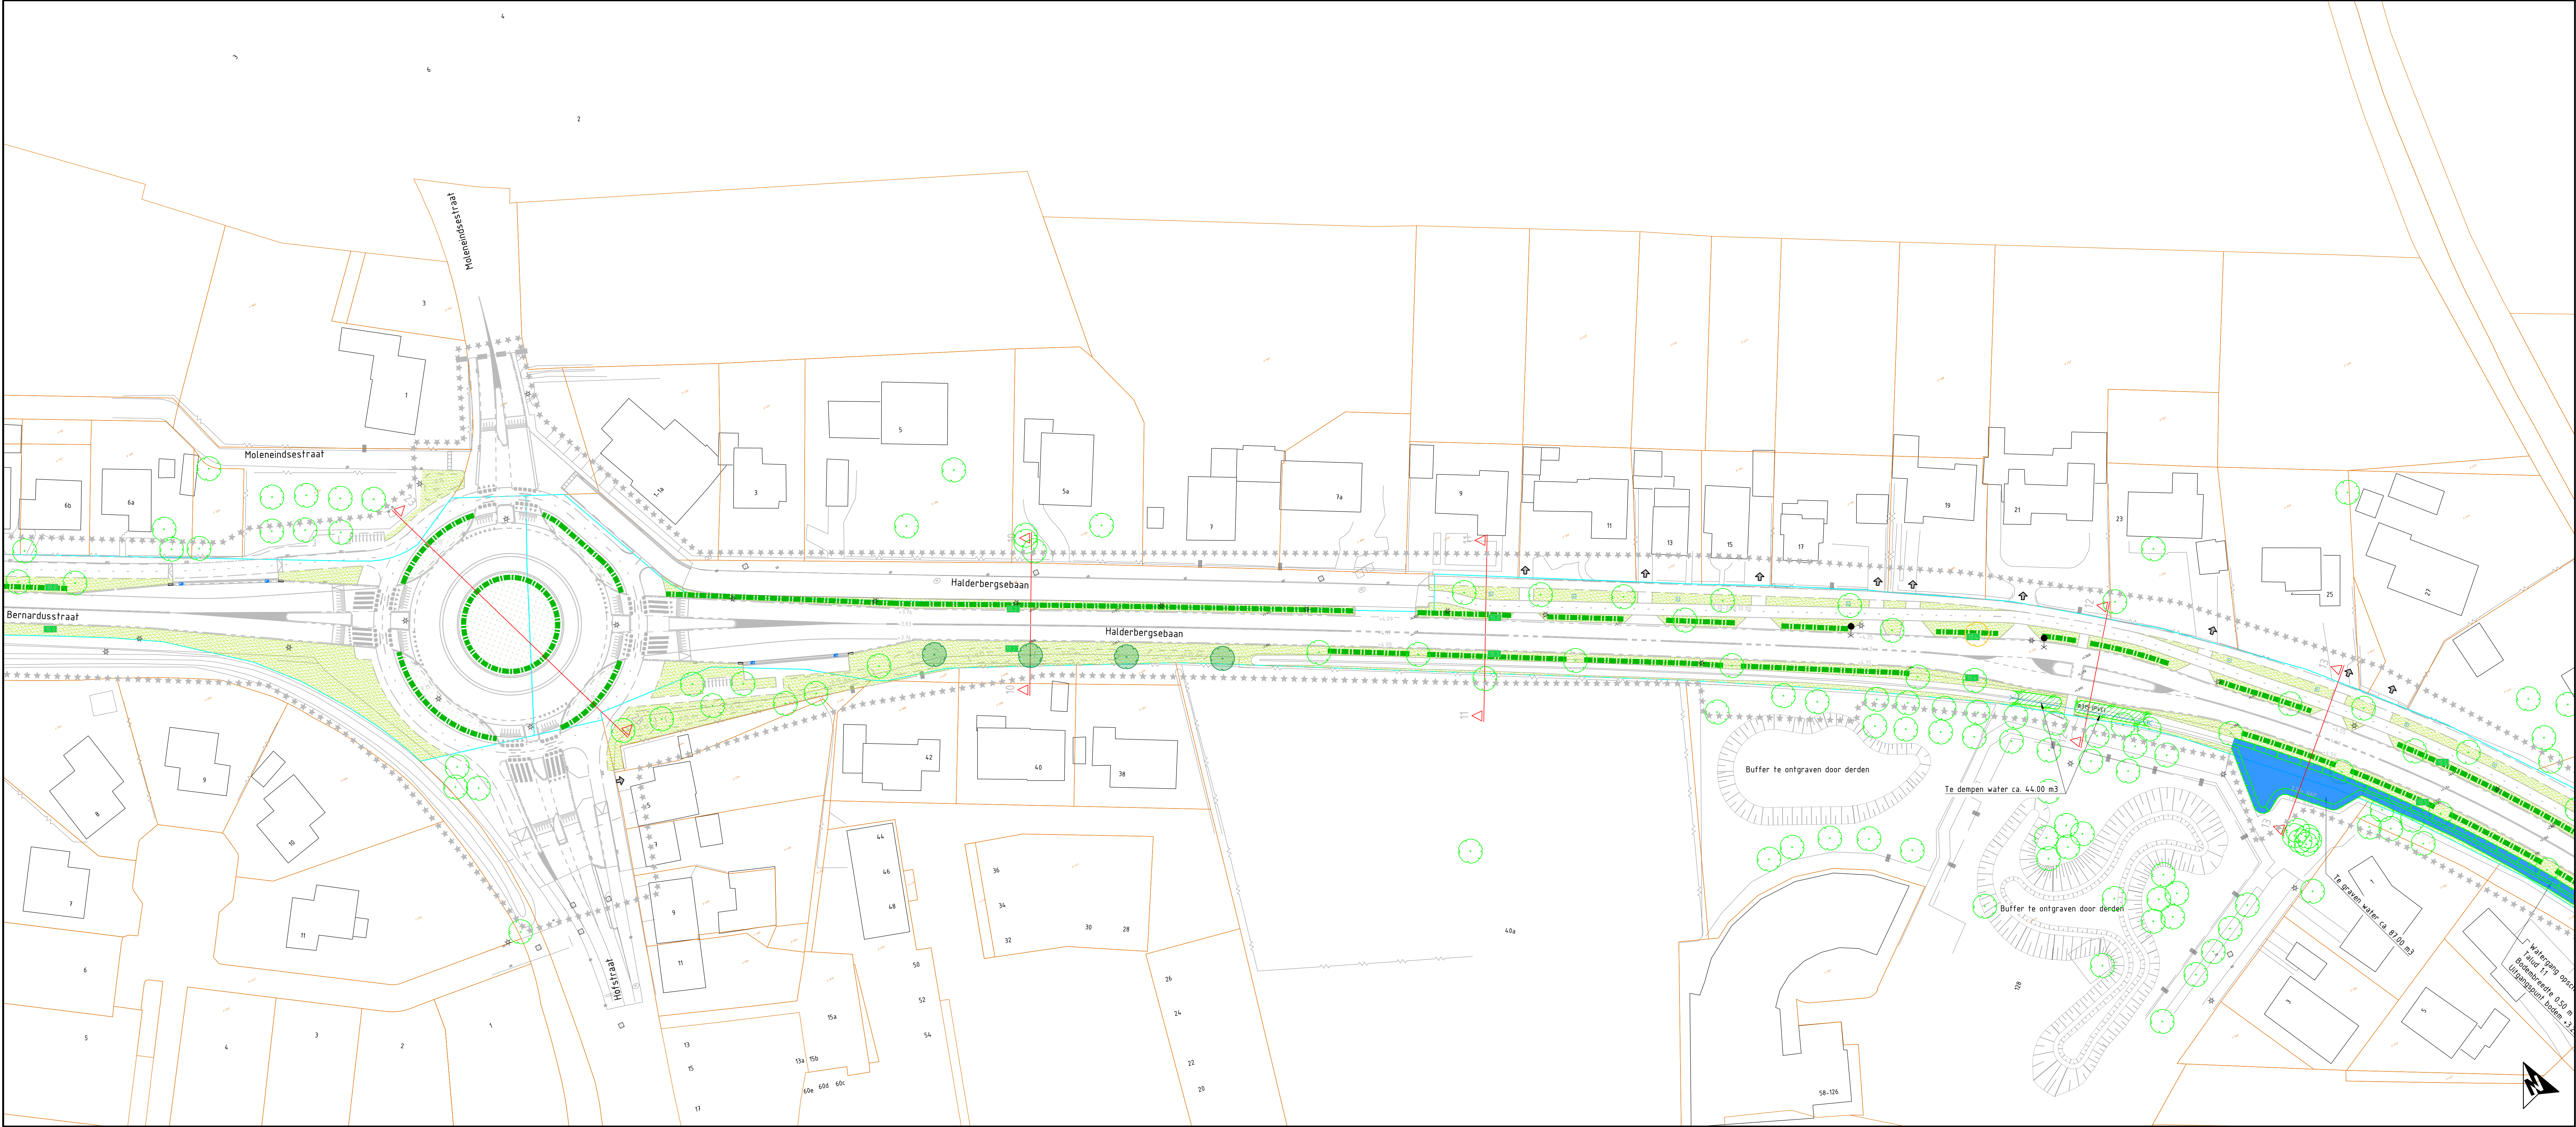

Verklaring

Algemeen

***** Verkeersgrens

----- Kadastrale grens provincie

----- Perceelsgrens

Water en duikers


Te dempen watergang

Te ontgraven watergang talud 1:1.5

Nieuwe duiker incl. diameter, materiaal en b.o.b.

Bestaande duiker

Bestaande duiker verlengen incl. diameter en b.o.b.

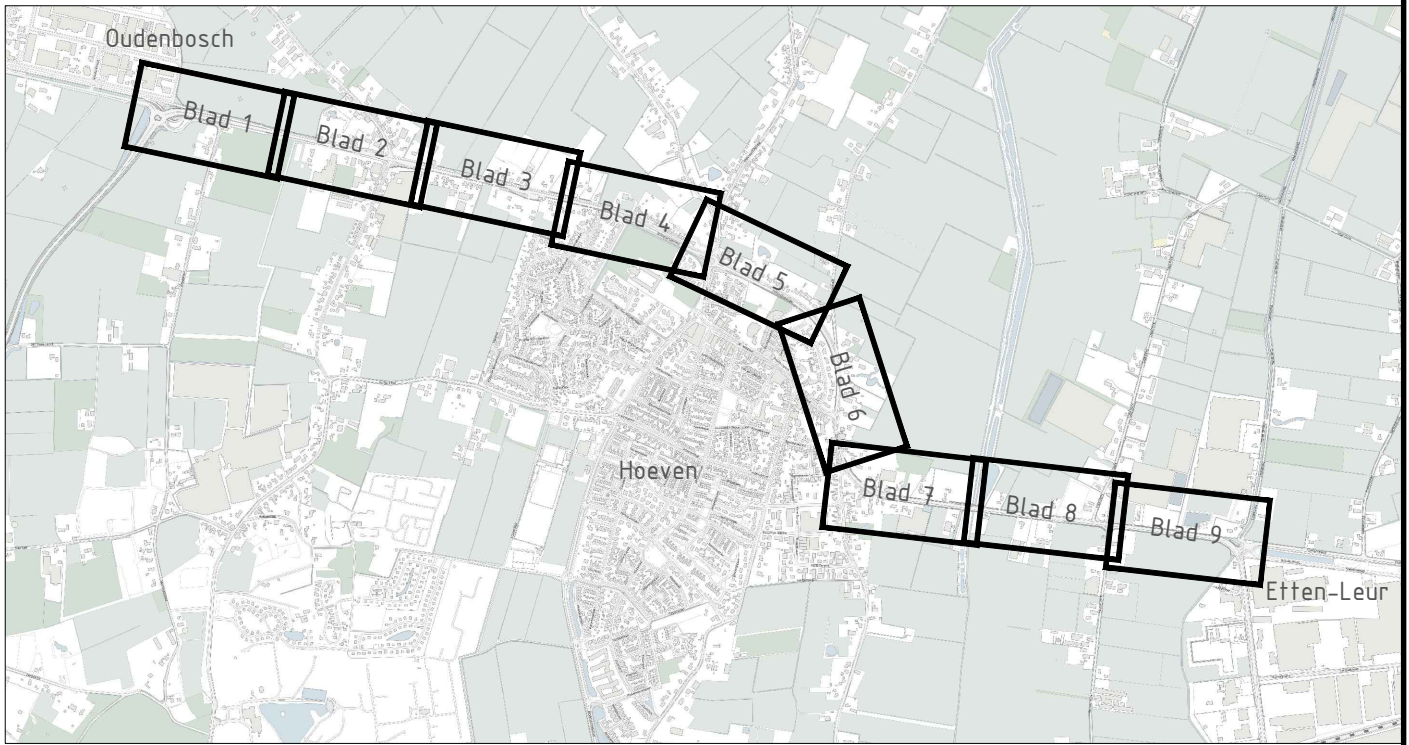

Provincie Noord-Brabant		Cluster Projecten en Vastgoed		ingebureau uitbesteding
Afdeling V.I.W.		N640 - Oudenbosch tot Etten-Leur		Contractnummer
Planstudie N640		Besteks ontwerp		Schaal: 1:500
Water		Blad 5 van 9		Formaat: A4+1
getekend	26-11-2021	in 9 bladen	blad nr. 5	
gecontroleerd	26-11-2021	projectnummer	NL202018655	
vrijgegeven	26-11-2021	code		
status	Definitief	versie	1.0	registratienummer NL202018655-00-S11-384