


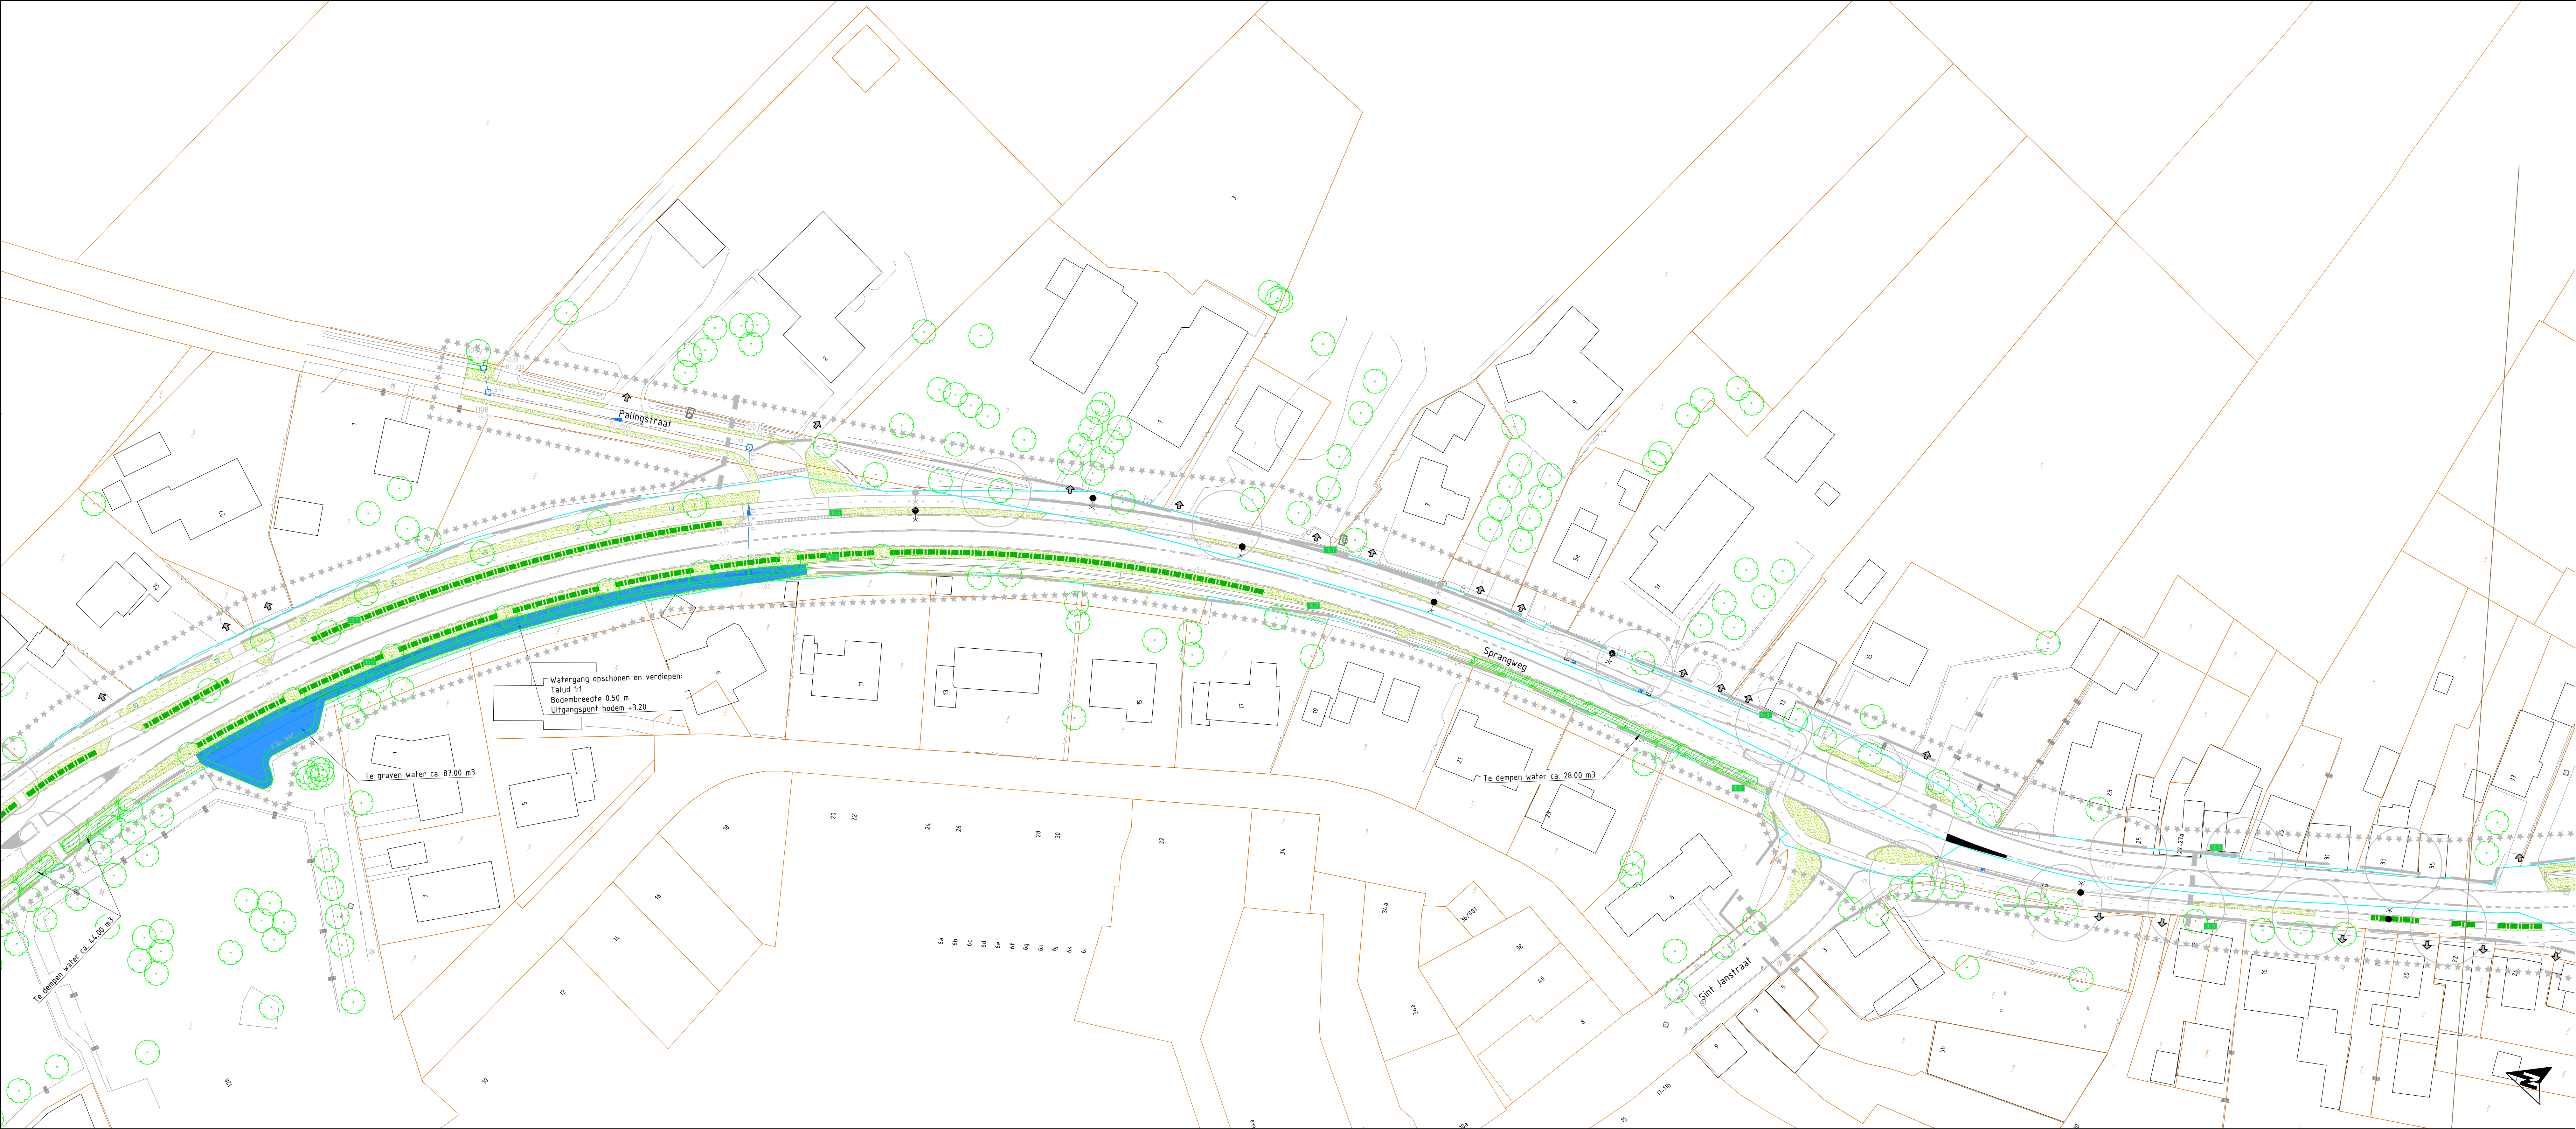

Verklaring

Algemeen

***** Werkgrens

----- Kadastrale grens provincie

----- Perceelsgrens

Water en duikers


Te denpen watergang

Te ontgraven watergang
talud 1:5

Nieuwe duiker incl. diameter,
materiaal en b.o.b.

Bestaande duiker

Bestaande duiker verlengen
incl. diameter en b.o.b.

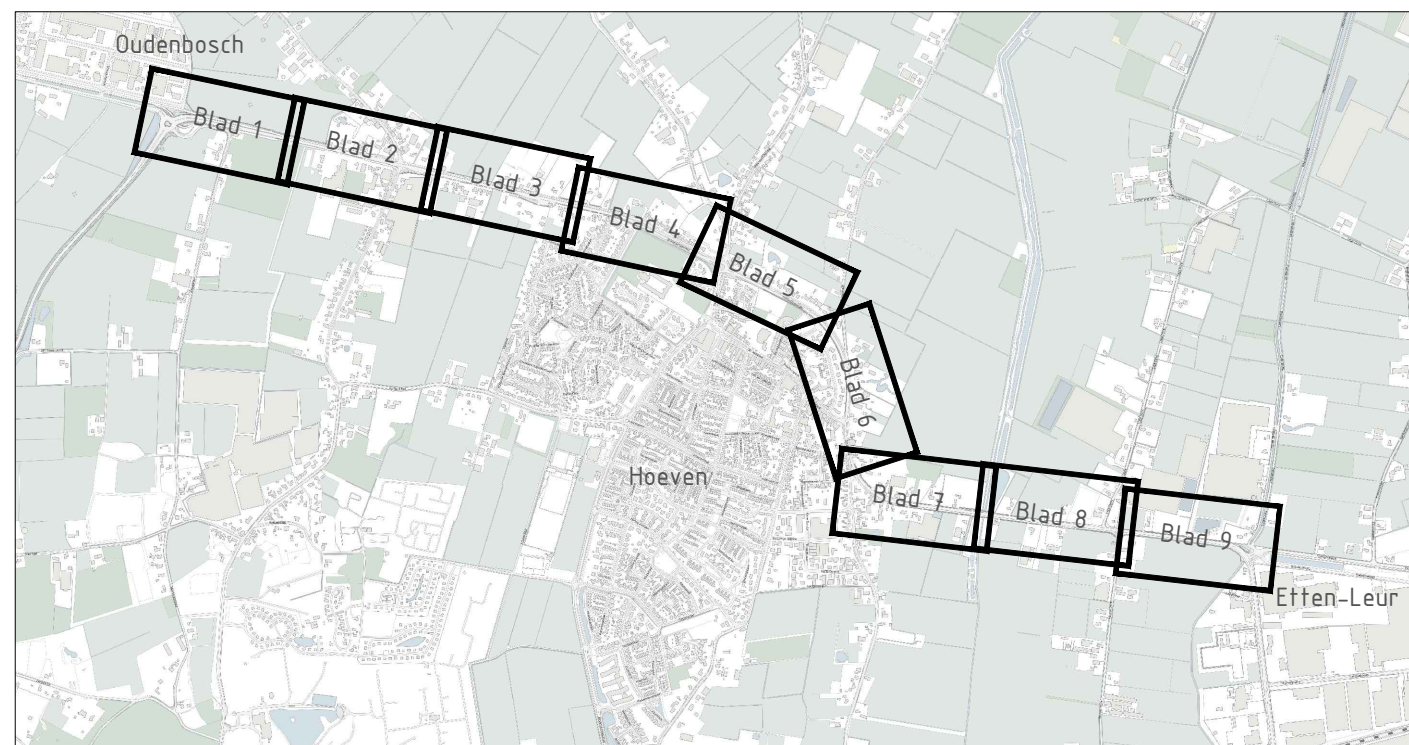

Provincie Noord-Brabant Cluster Projecten en Vastgoed ingebureau uitbesteding



Afdeling V.I.W.

N640 - Oudenbosch tot Etten-Leur

Planstudie N640
Besteks Ontwerp

Contractnummer

Water

Blad 6 van 9
km 10,5 - km 10,9

Schaal: 1:500
Formaat: A4+1

getekend

datum 26-11-2021

nr 9 bladen

blad nr 6

gecontroleerd

datum 26-11-2021

projectnummer

NL202018655

vrijgegeven

datum 26-11-2021

code

status

Definitief

versie 1.0

registratienummer NL202018655-00-S11-385