


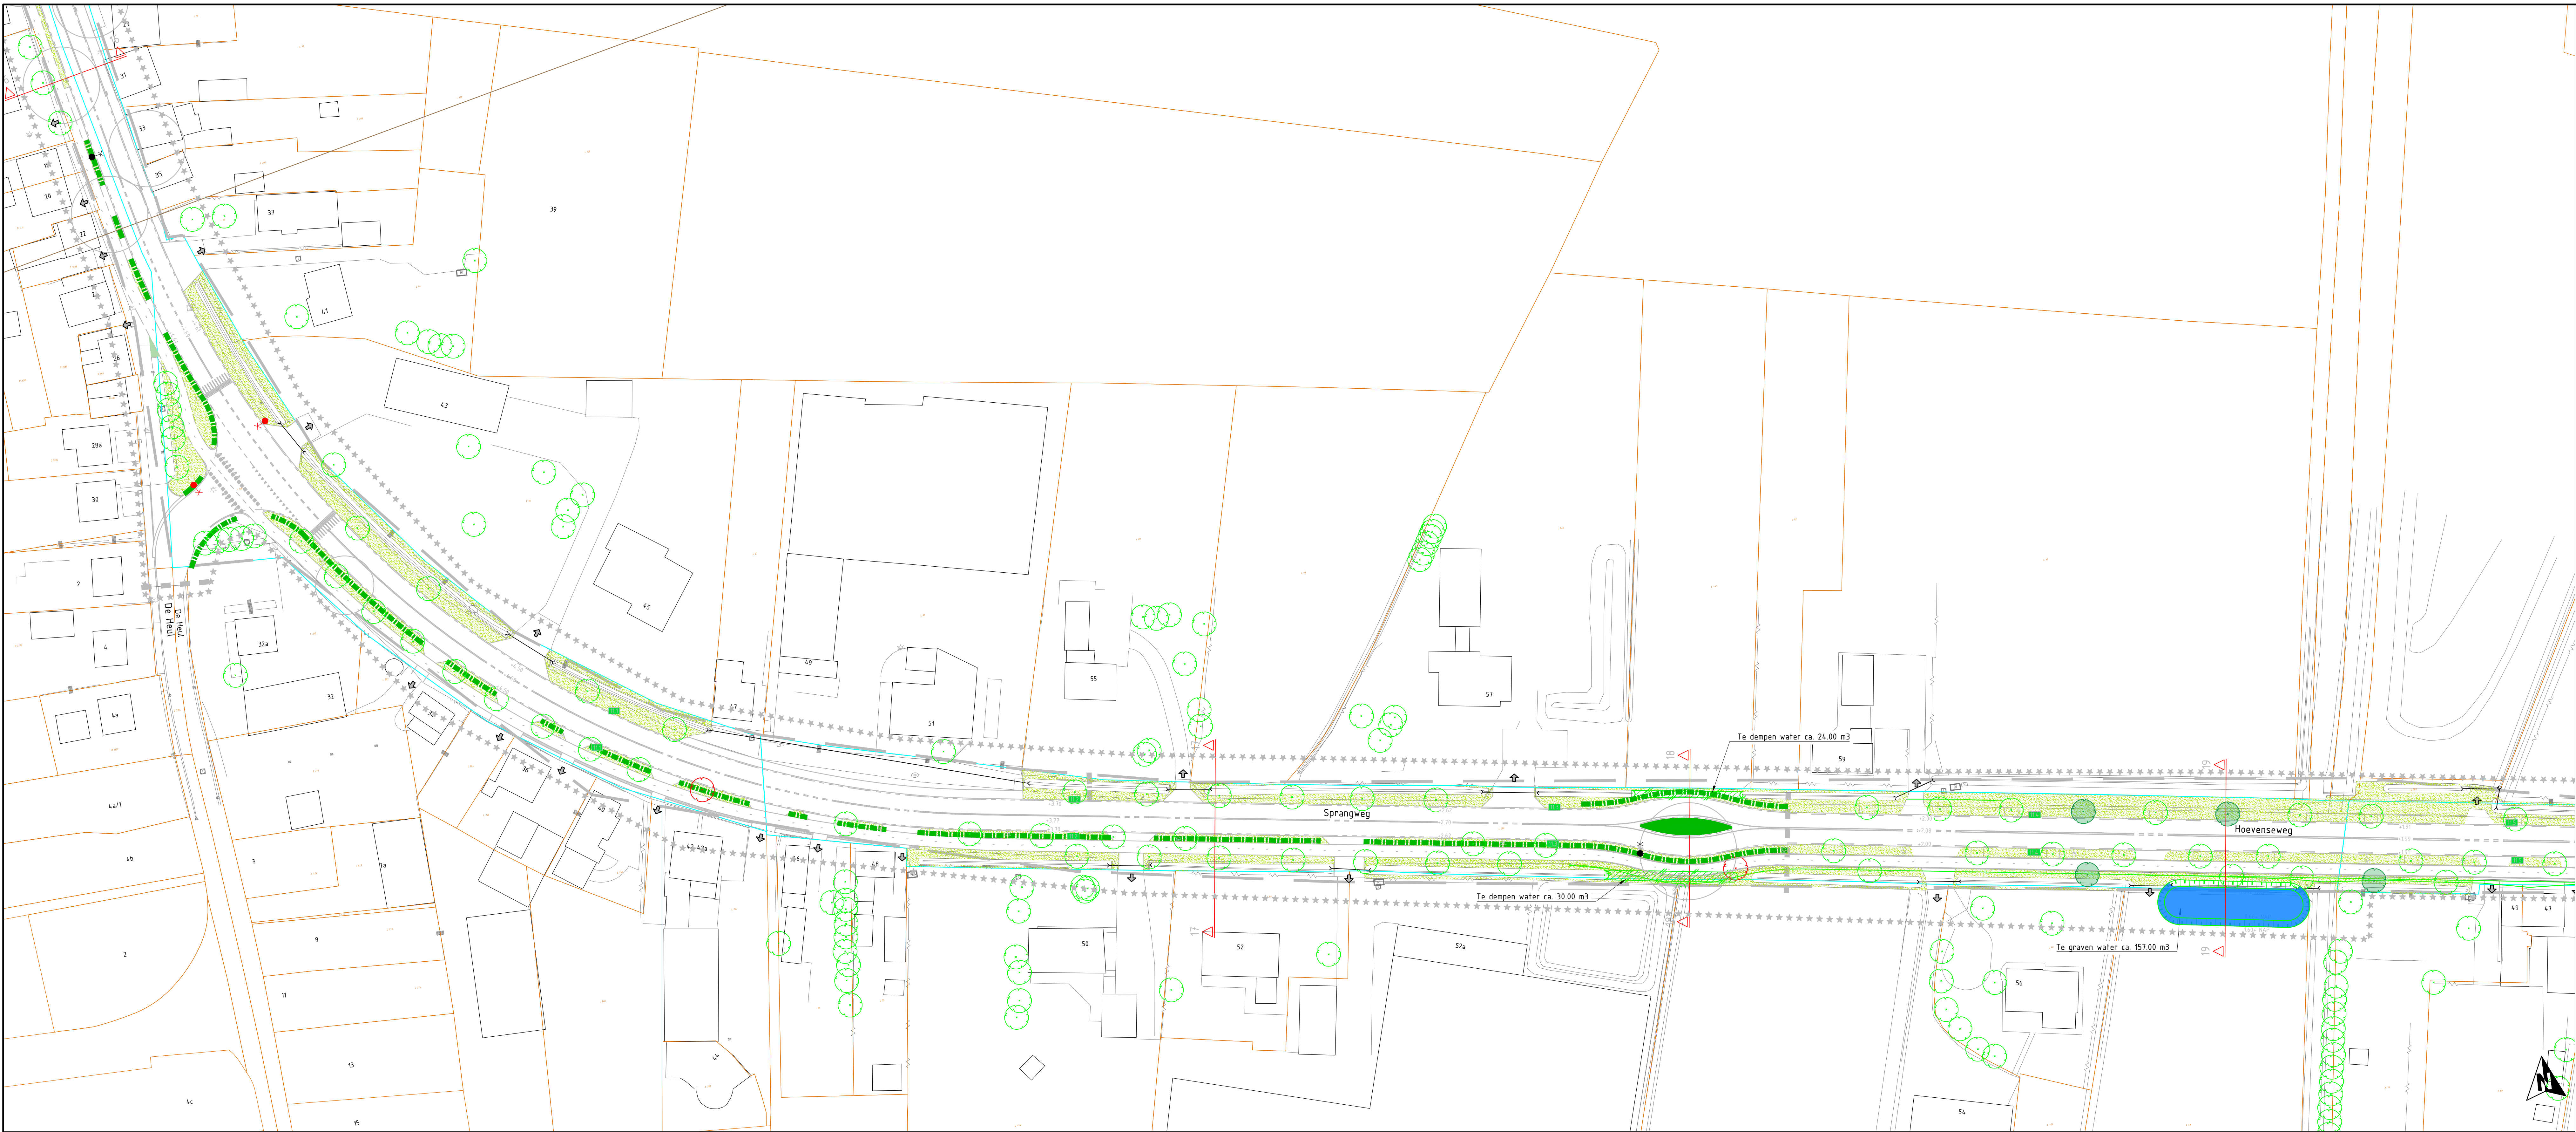

Verklaring

Algemeen

***** Werkgrens

----- Kadastrale grens provincie

----- Perceelsgrens

Water en duikers


----- Te dempen watergang

----- Te ontgraven watergang
Taalid 115

Nieuwe duiker: incl. diameter,
materiaal en b.o.b.

----- Bestaande duiker

----- Bestaande duiker verlengen
incl. diameter en b.o.b.

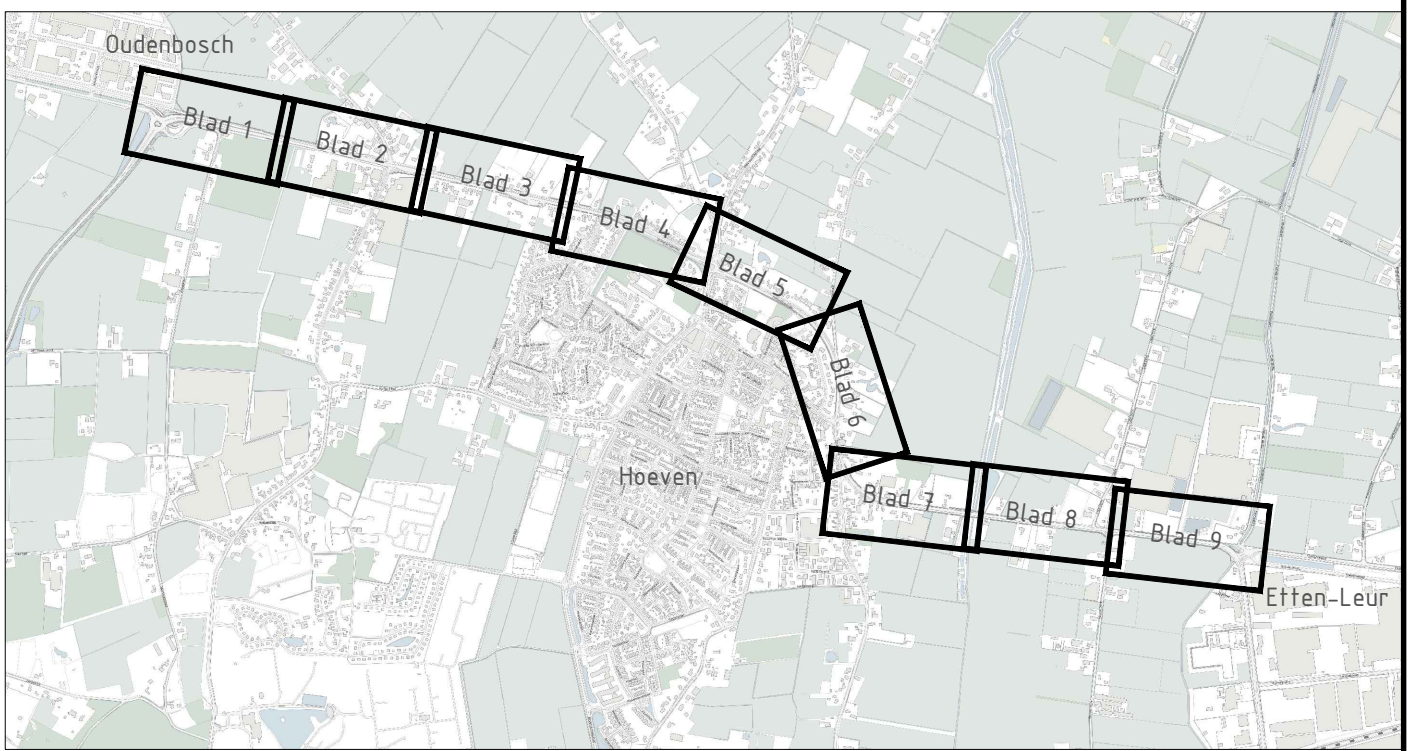

Provincie Noord-Brabant		Cluster Projecten en Vastgoed		ingebureau uitbesteding	
					
Afdeling V.I.W.		N640 - Oudenbosch tot Effen-Leur		Contractnummer	
Planstudie N640		Besteks Ontwerp			
Water				schaal: 1:500	
Blad 7 van 9				formaat: A4+1	
kn: 10.9		- kn: 11.5			
getekend		datum	26-11-2021	in 9 bladen	blad nr: 7
gecontroleerd		datum	26-11-2021	projectnummer	NL202018655
vrijgegeven		datum	26-11-2021	code	
status		Definitief	versie 1.0	registratienummer	NL202018655-00-S11-386