
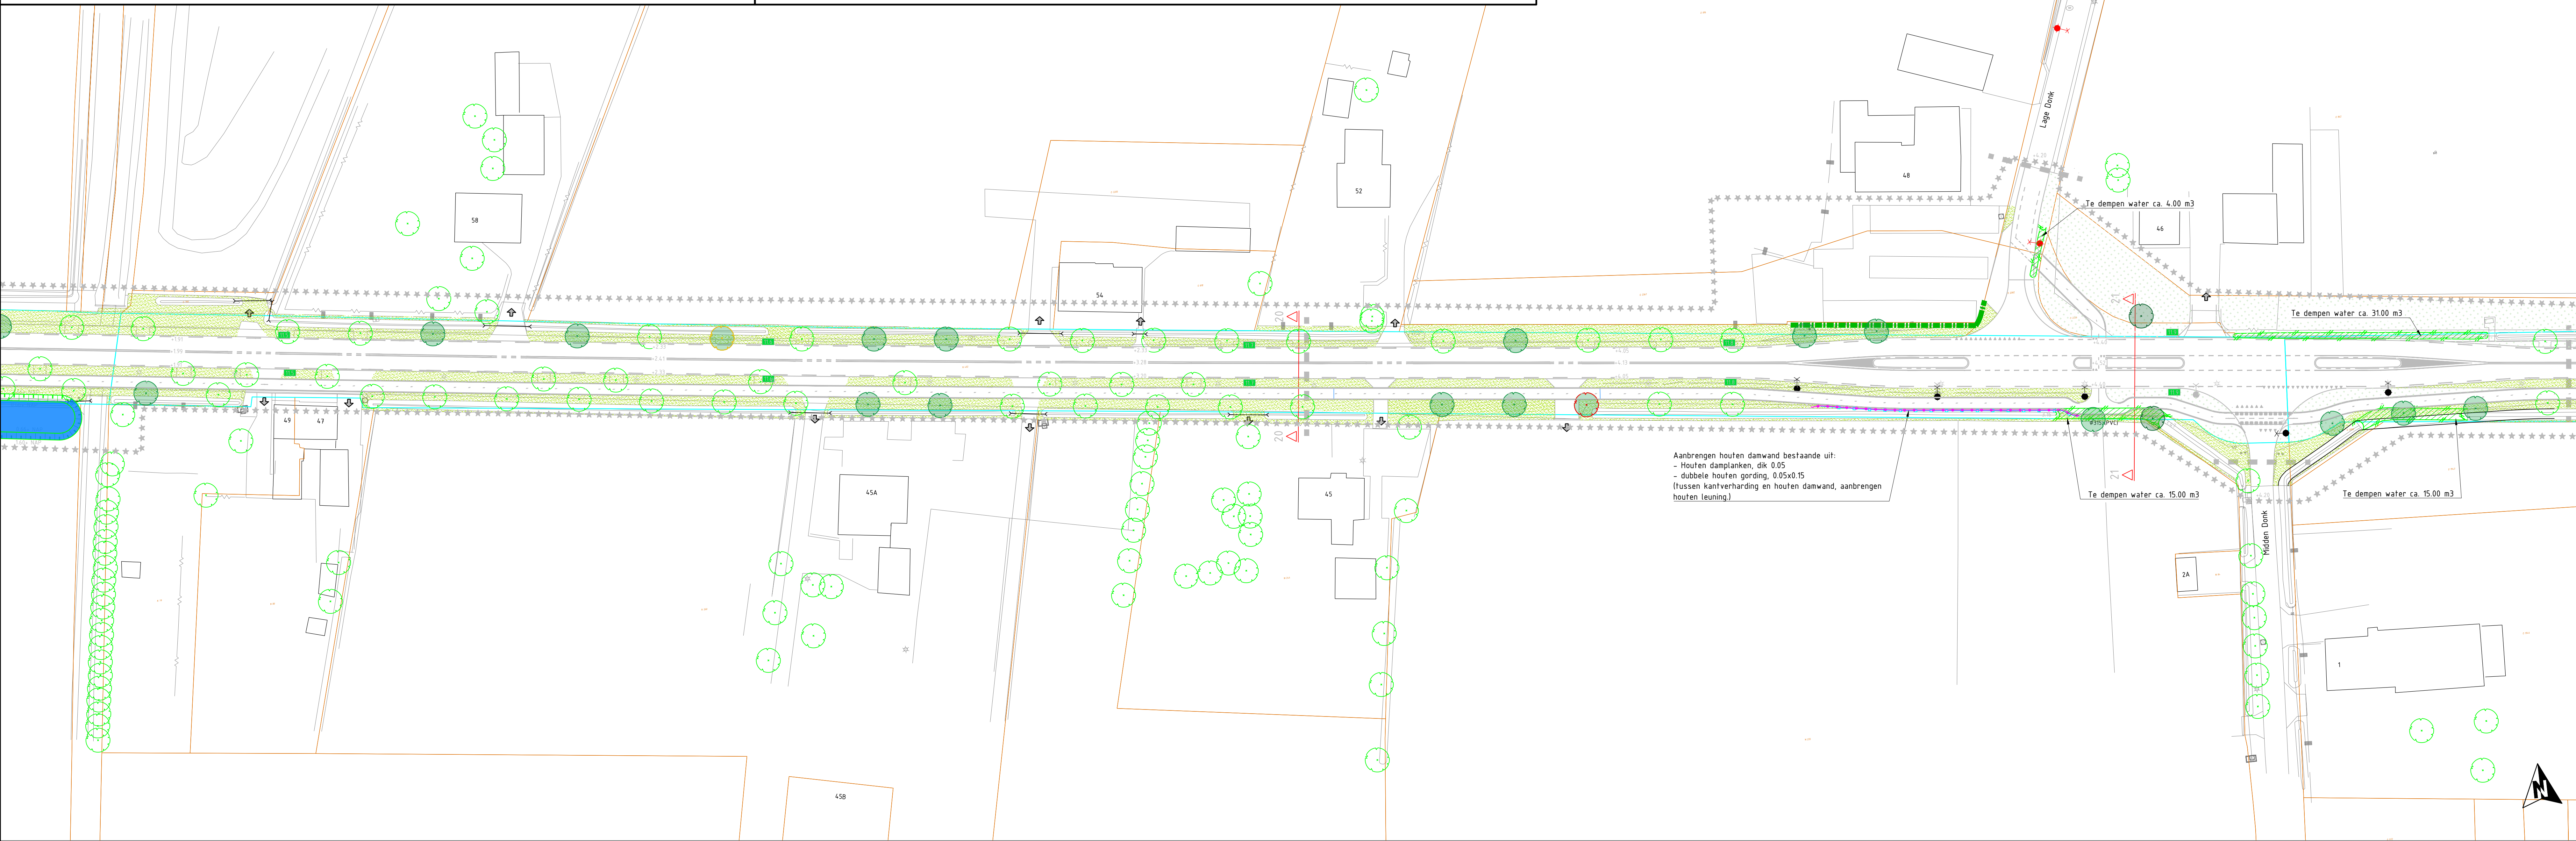
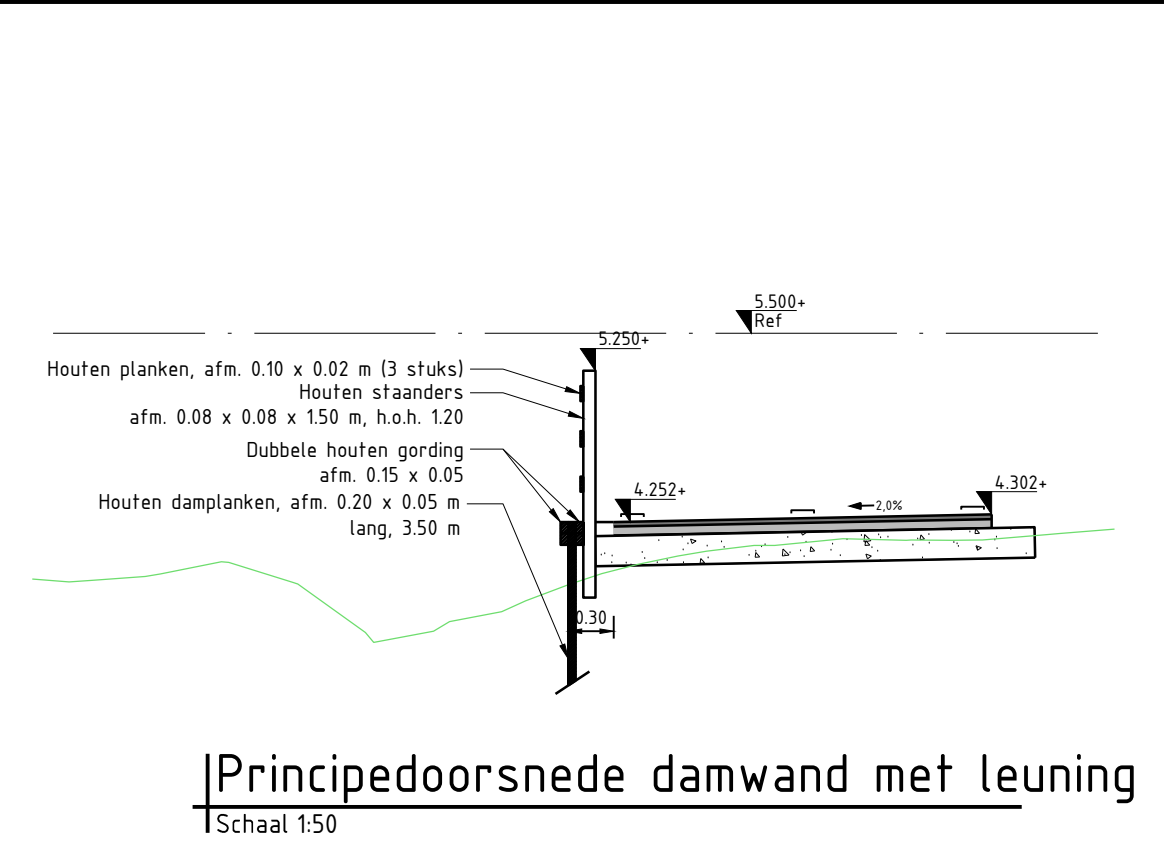
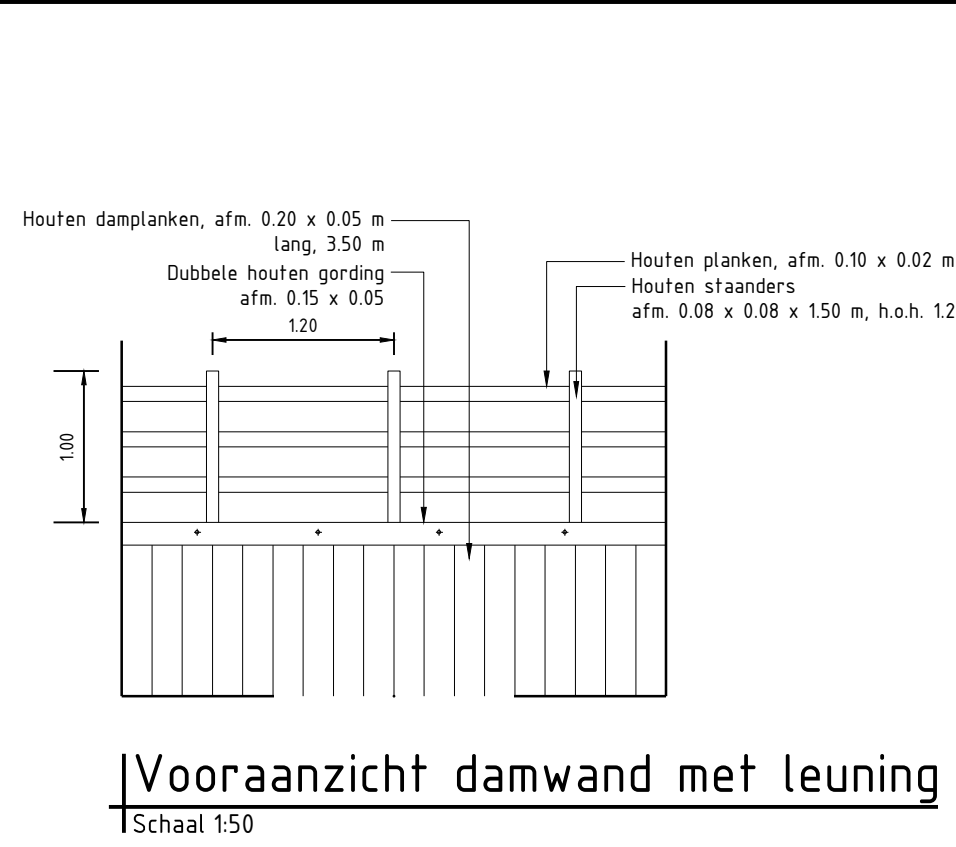


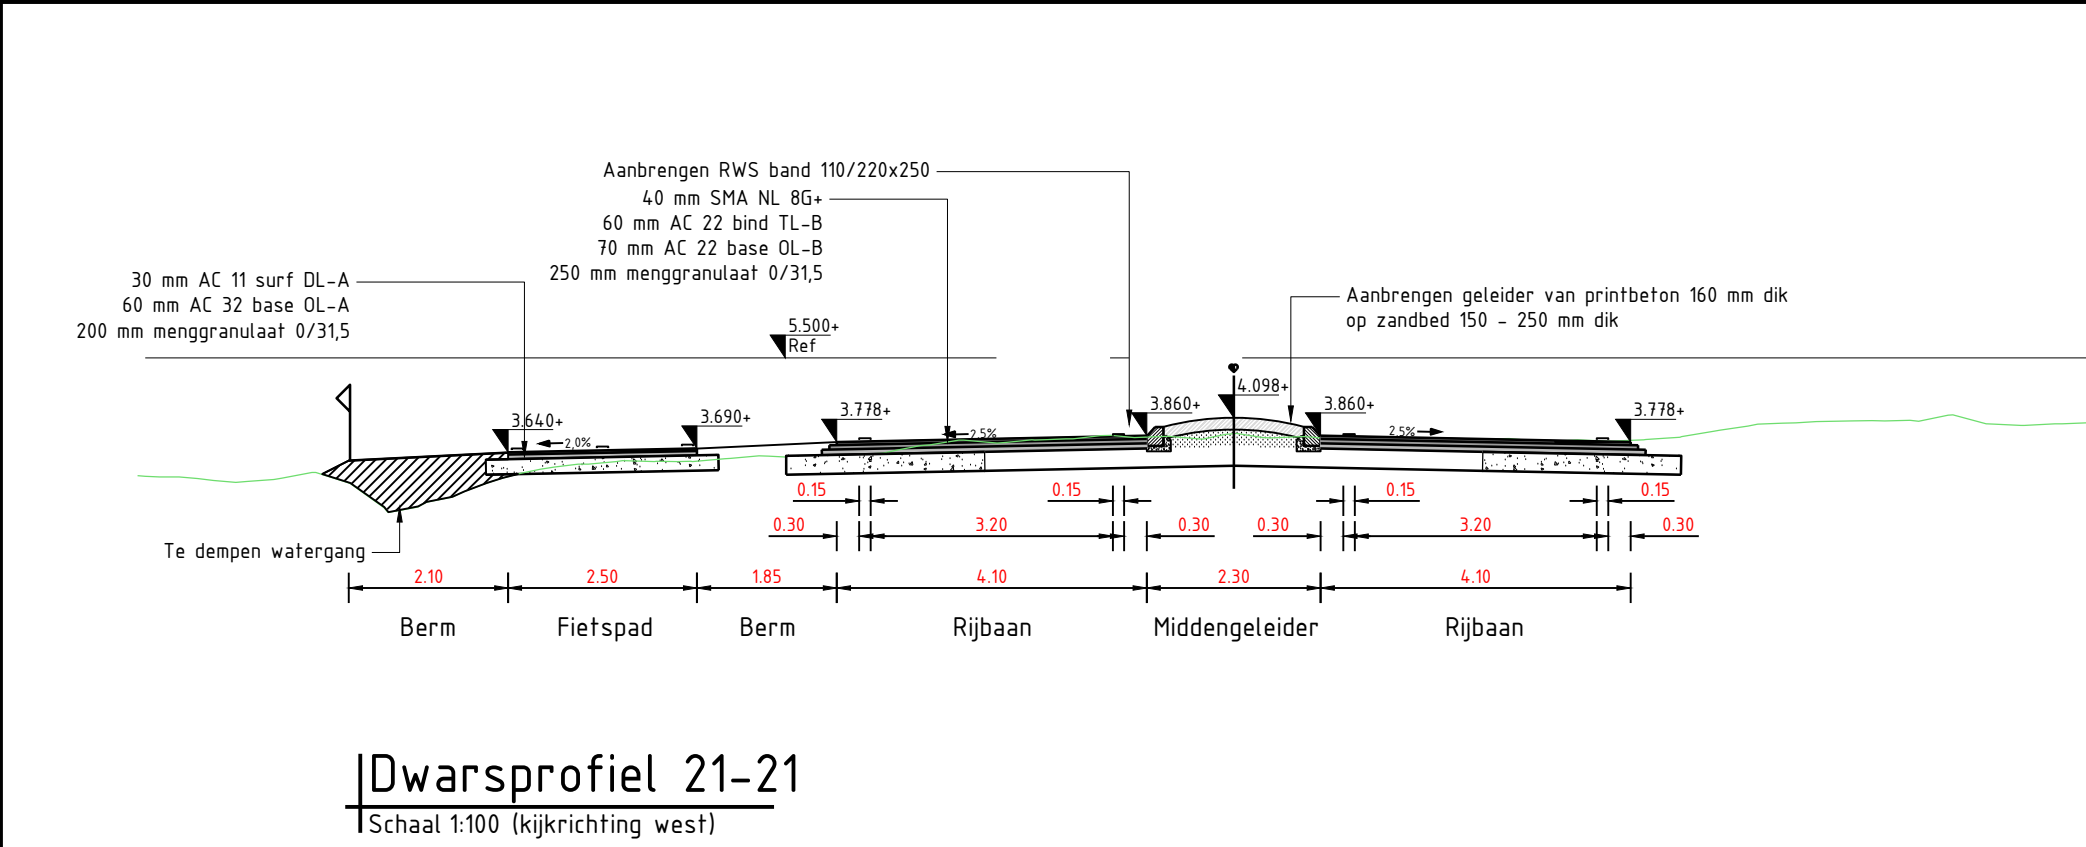

Verklaring

Algemeen

***** Werkgrens

----- Kadastrale grens provincie

----- Perceelsgrens

Water en duikers


Te dempen watergang

Te ontgraven watergang falud 115

Nieuwe duiker incl. diameter, materiaal en b.o.b.

Bestaande duiker

Bestaande duiker verlengen incl. diameter en b.o.b.

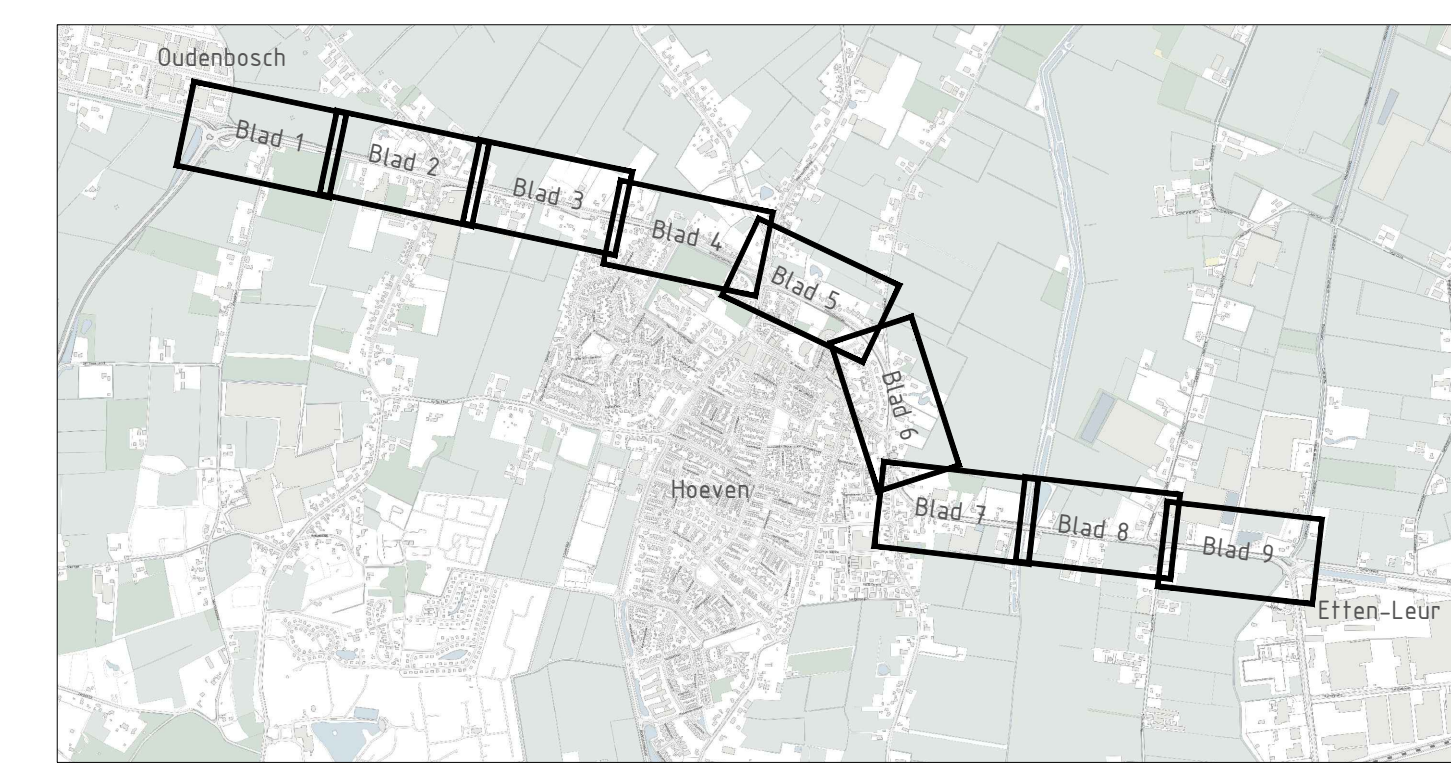

Provincie Noord-Brabant		Cluster Projecten en Vastgoed		ingebureau uitbesteding	
Afdeling V.I.W.		N640 - Oudenbosch tot Effen-Leur		Contractnummer	
Planstudie N640		Besteks Ontwerp		Schaal: 1:500	
Water		Blad 8 van 9		Formaat: A4-v1	
getekend		datum	26-11-2021	in 9 bladen	blad nr. 8
gecontroleerd		datum	26-11-2021	projectnummer	NL202018655
vrijgegeven		datum	26-11-2021	code	
status		Definitief	versie	1.0	registratienummer NL202018655-00-S11-387