


Behoort bij beschikking van
Burgemeester en Wethouders
van Leiden

BV 221/3321948

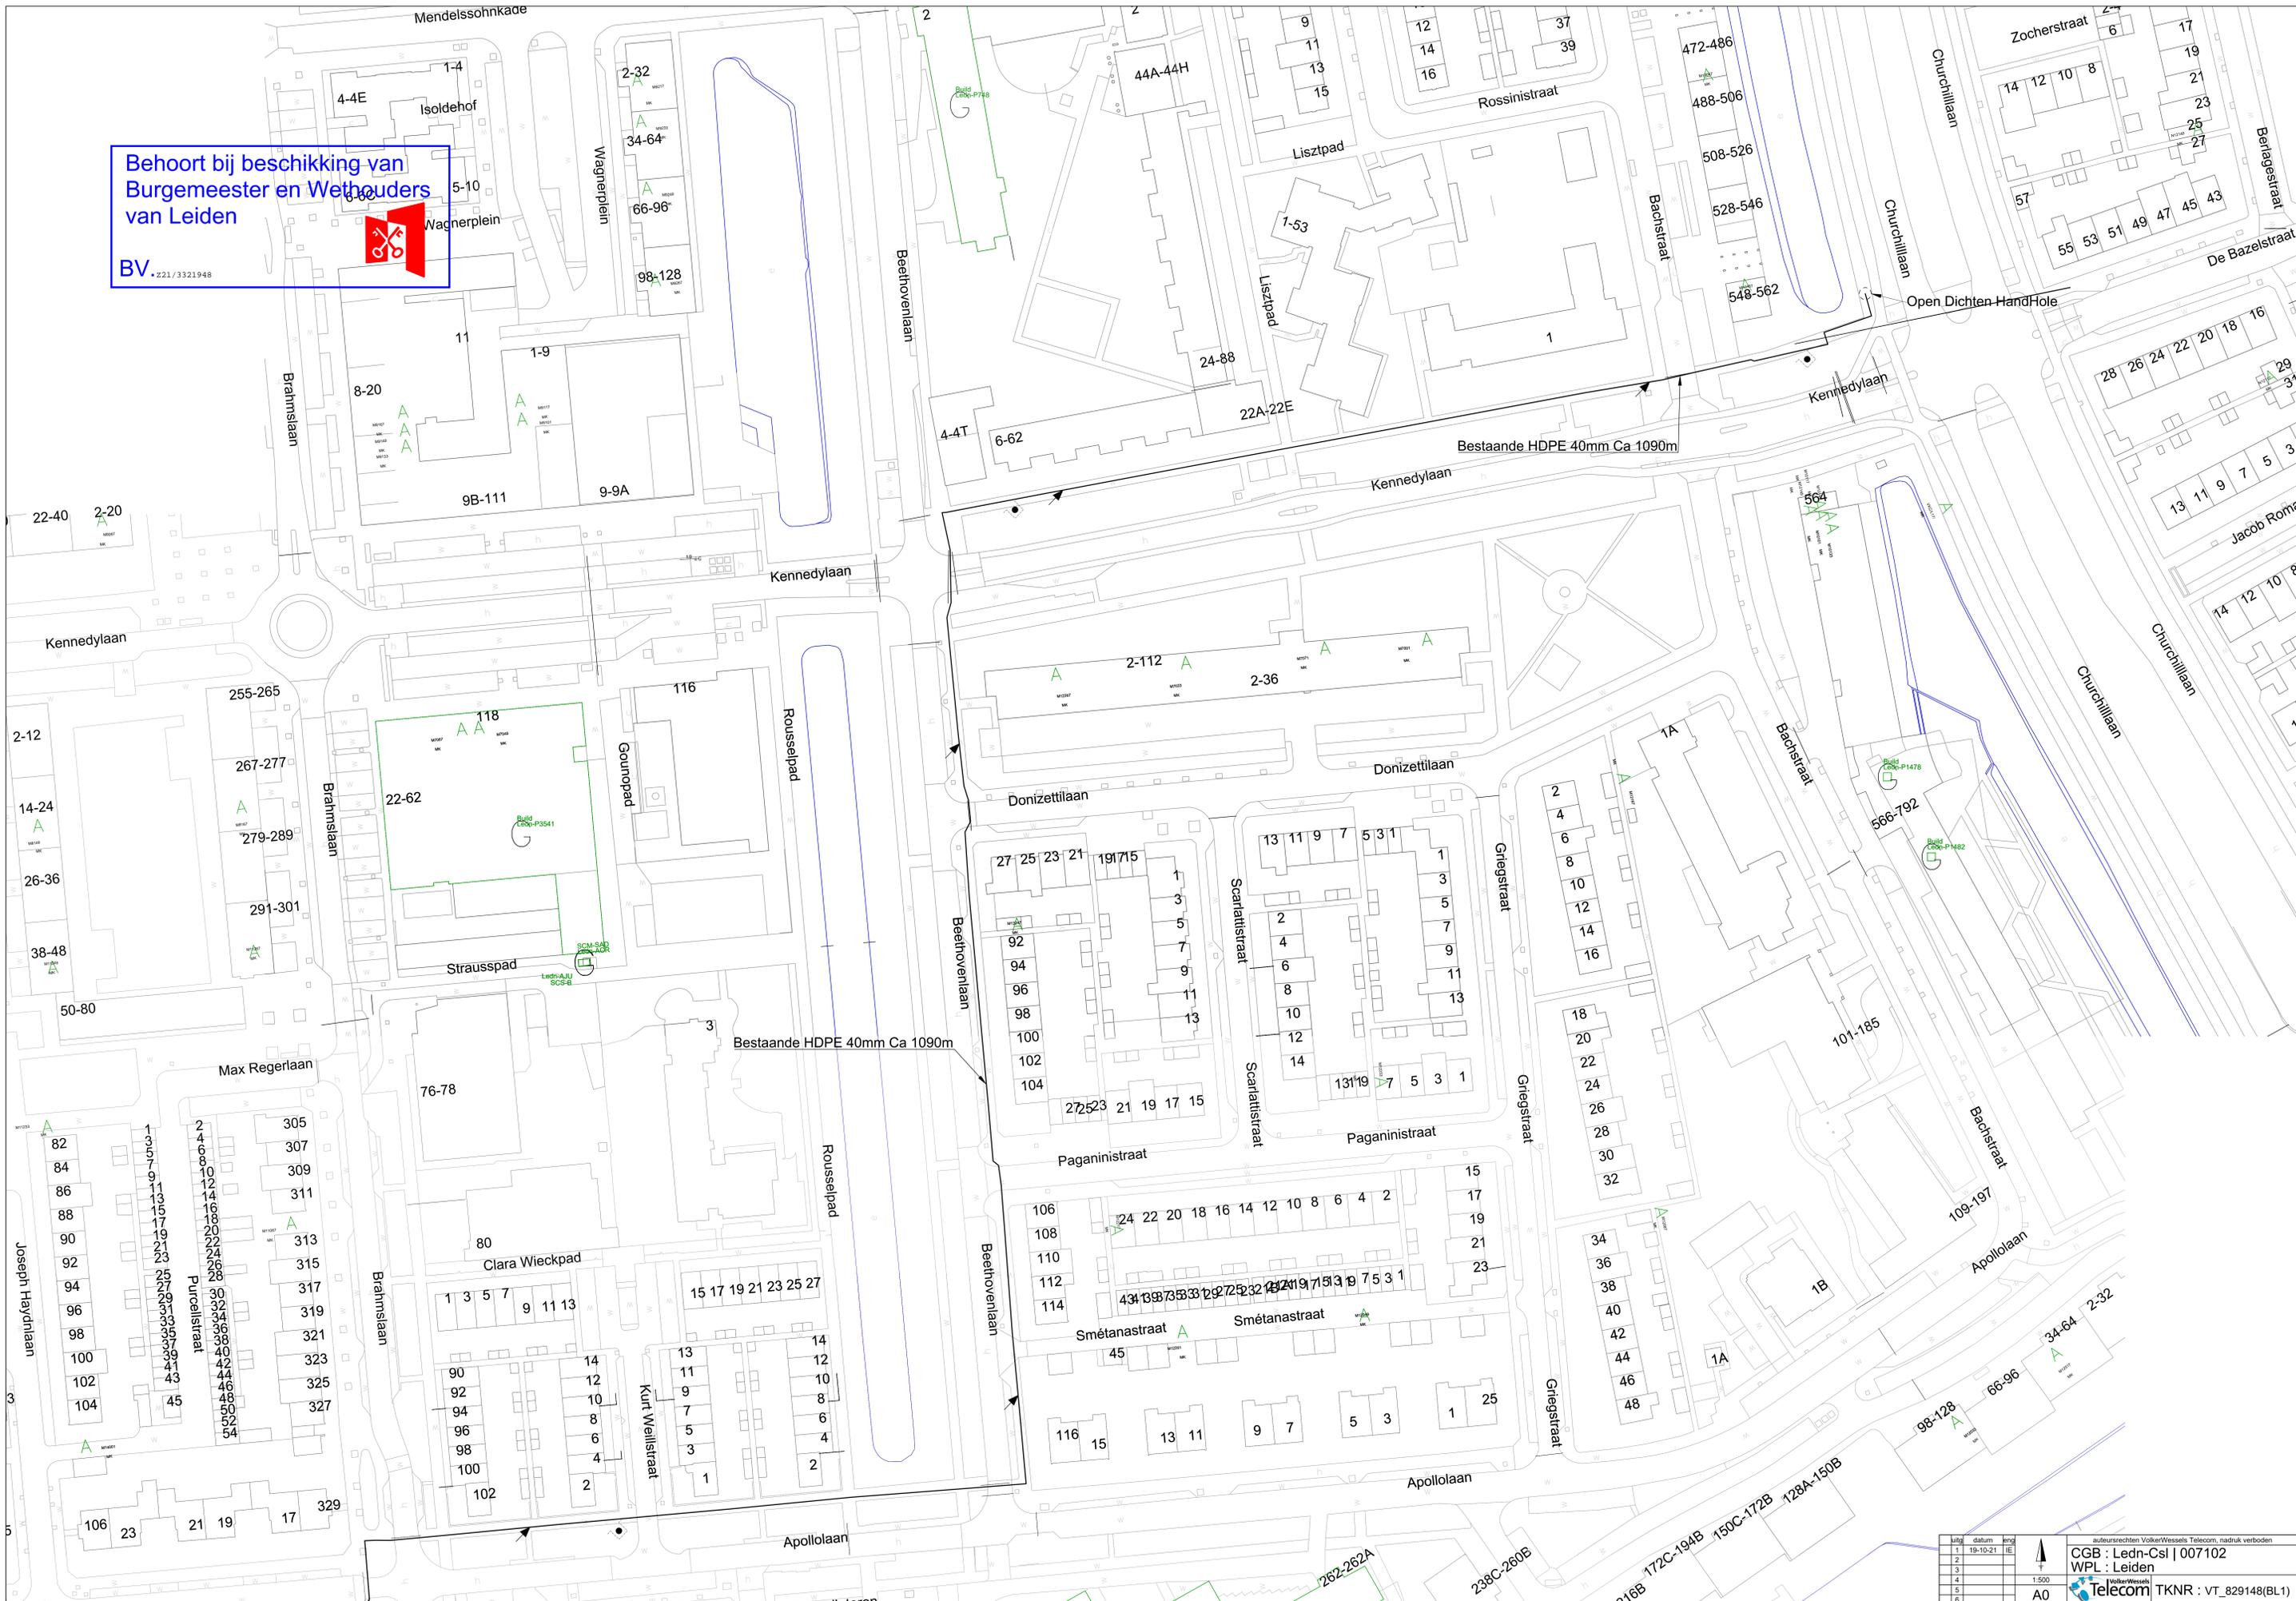

nr	datum	eng
1	19-10-21	IE
2		
3		
4		
5		
6		

1:500
A0

CGB : Ledn-Csl | 007102
WPL : Leiden

Telecom TKNR : VT_829148(BL1)