




- Legenda**
- Bestaande situatie
 - Kadastrale grens
 - Inrit
 - Rijbaan; asfalt, kleur: zwart
 - Rijbaan; vervangen deklaag en tusselaag
 - Fietspad; asfalt, kleur: rood
 - Middengeleider; printbeton BSS kleur: grijs
 - Inrit; Tegels 200x200x80mm, kleur: grijs
 - Trottoir; tegels 300x300x45/60mm, kleur: grijs, halfsteensverband
 - Groen
 - Nieuwe markering
 - Nieuwe haaielandmarkering
 - Nieuwe blokmarkering
 - Nieuwe bebording

Maten in m, diameters en afm. bestratingmaterialen in mm, hoogtematen in m t.o.v. NAP, tenzij anders aangeven.		PROJECT	GETUIGEND
Reconstructie Oranjelaan		A1+2	T. Custers
Roermond		SCHAAL	GECONTROLEERD
Situatietekening t.b.v verkeersbesluit		1:500	G. Schel
OMSCHRIJVING		STATUS	PROJECTNUMMER
Nieuwe situatie		Concept	180066
OPDRACHTGEVER		BLAD	DATUM
Gemeente Roermond		1	20-01-2022
		TEKENINGNUMMER	
		180066_OTW_008_v3	