







voorgevel bestaand / NIEUW

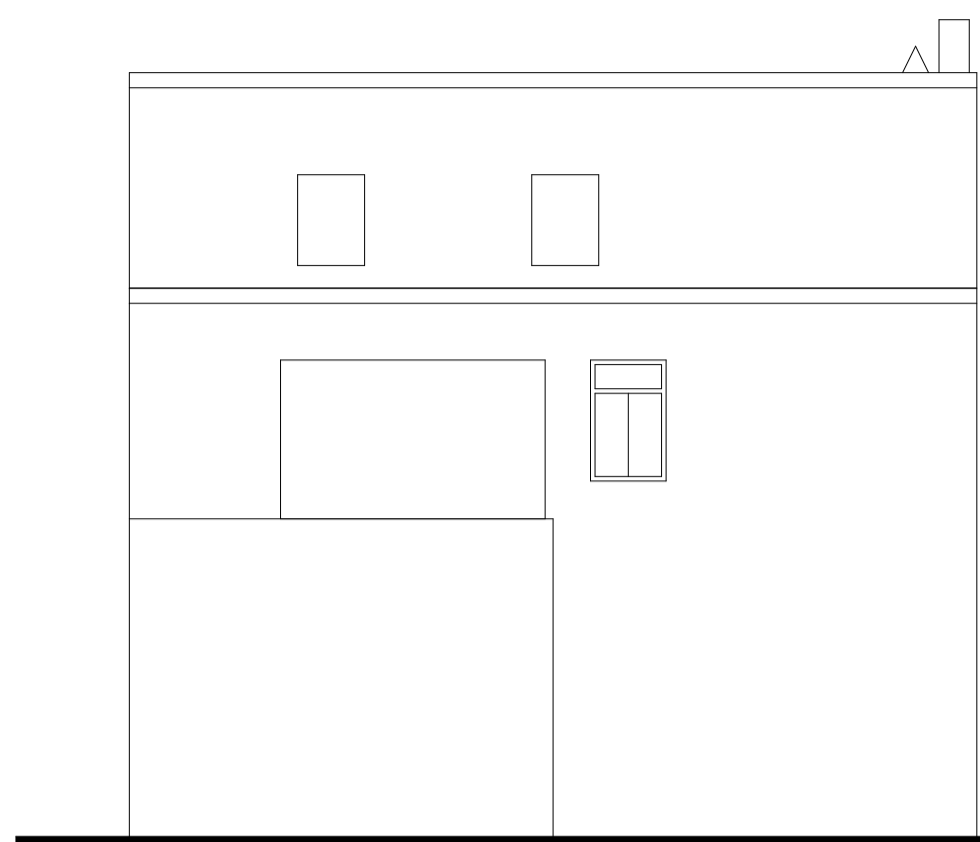


achtergevel bestaand / NIEUW

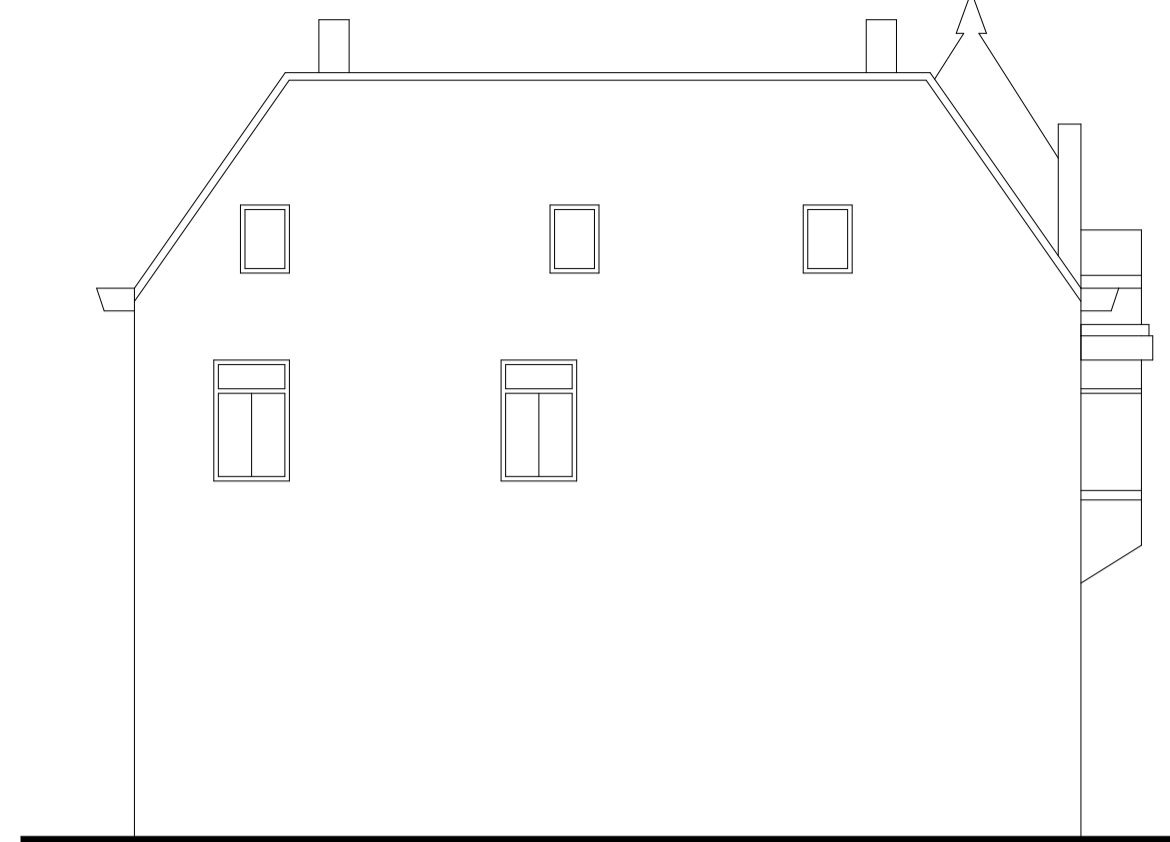


linker zijgevel bestaand / NIEUW

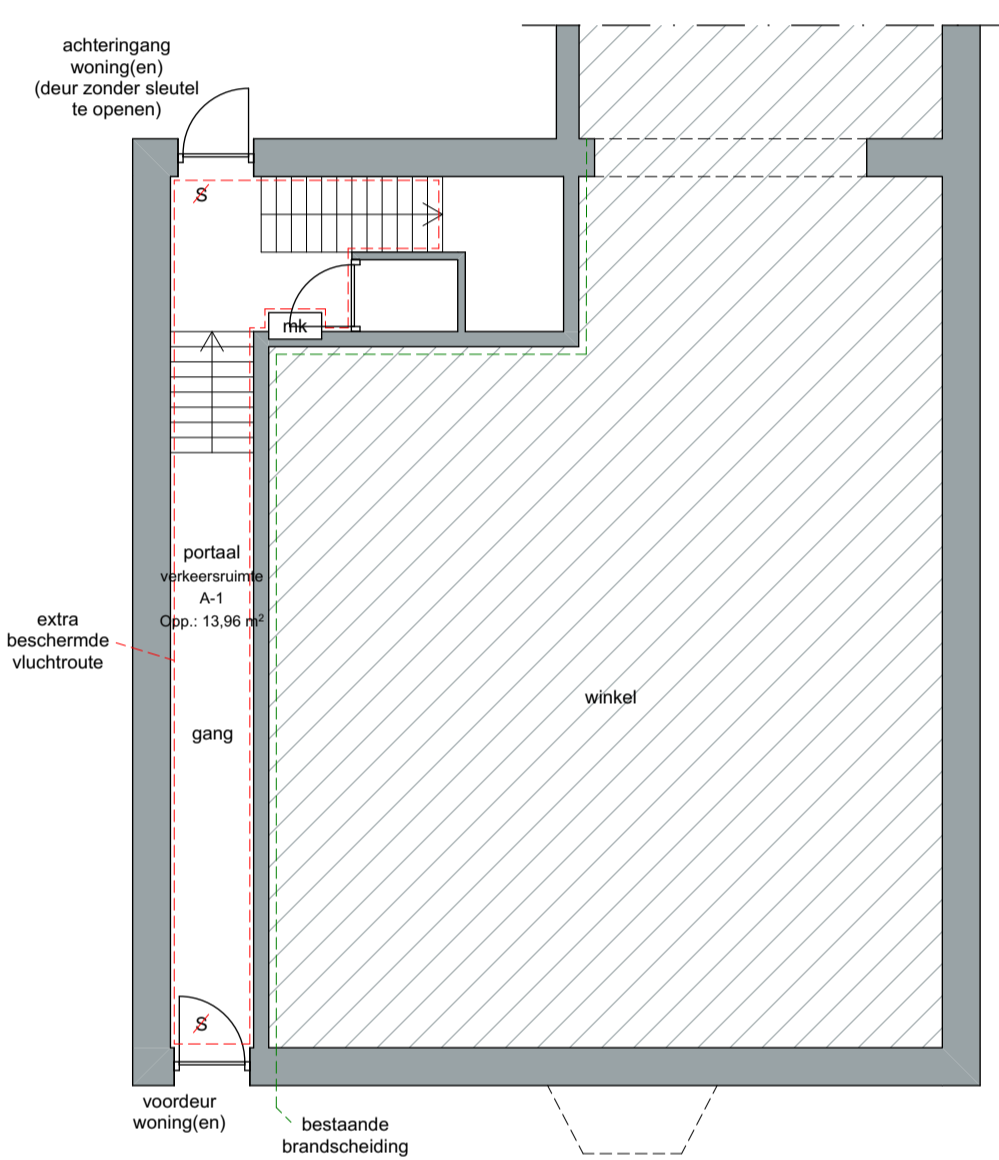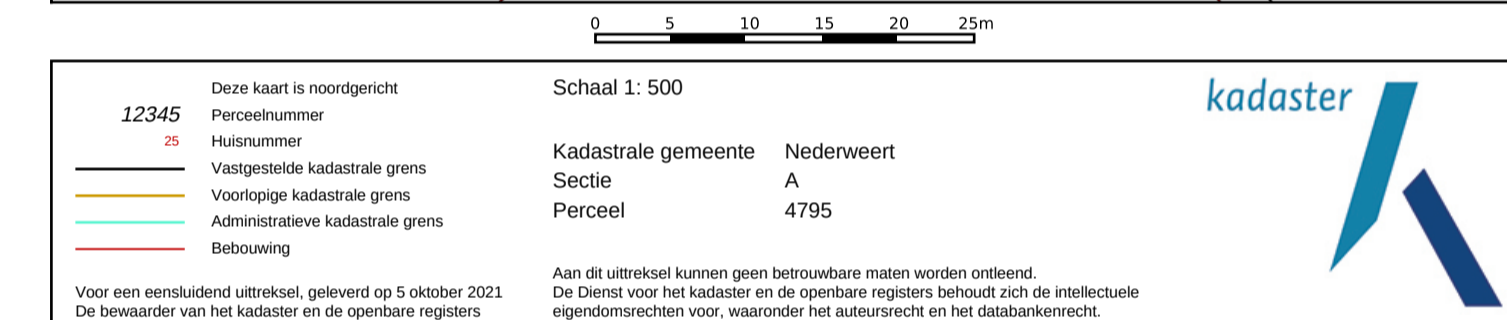


begane grond bestaand / NIEUW

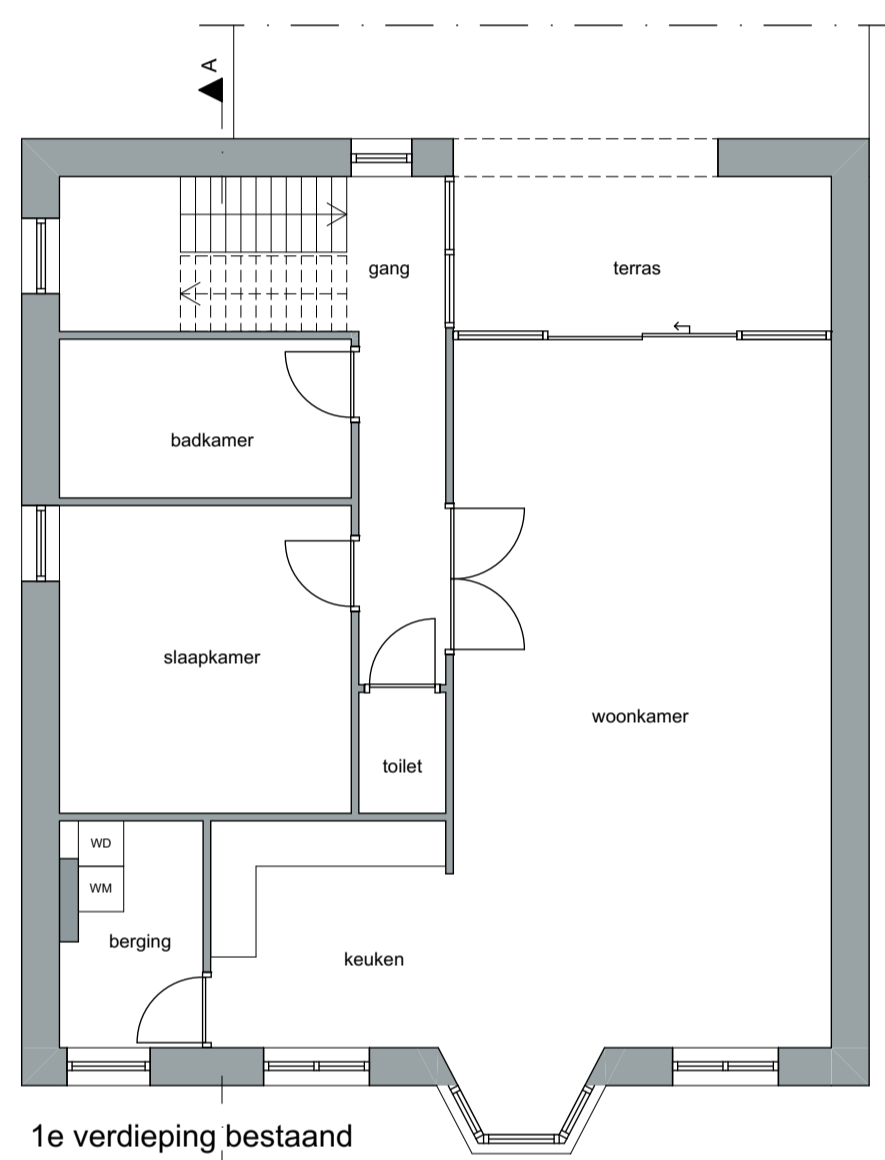


1e verdieping bestaand

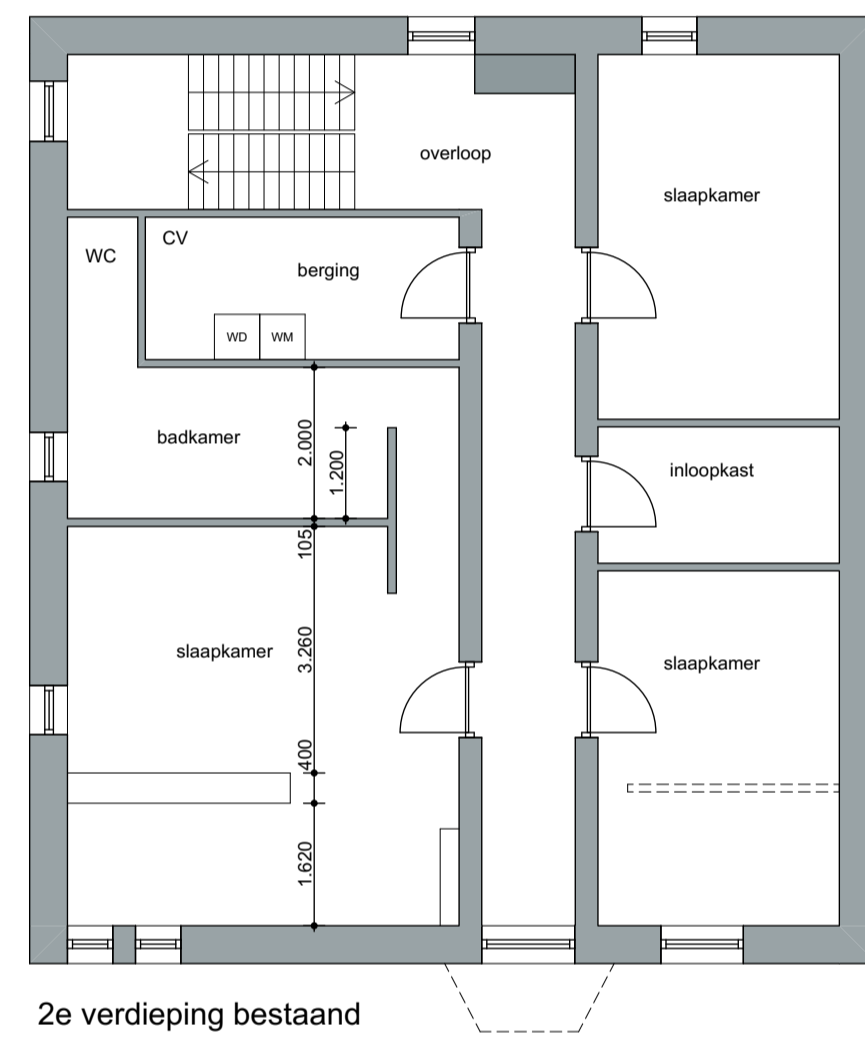


2e verdieping bestaand

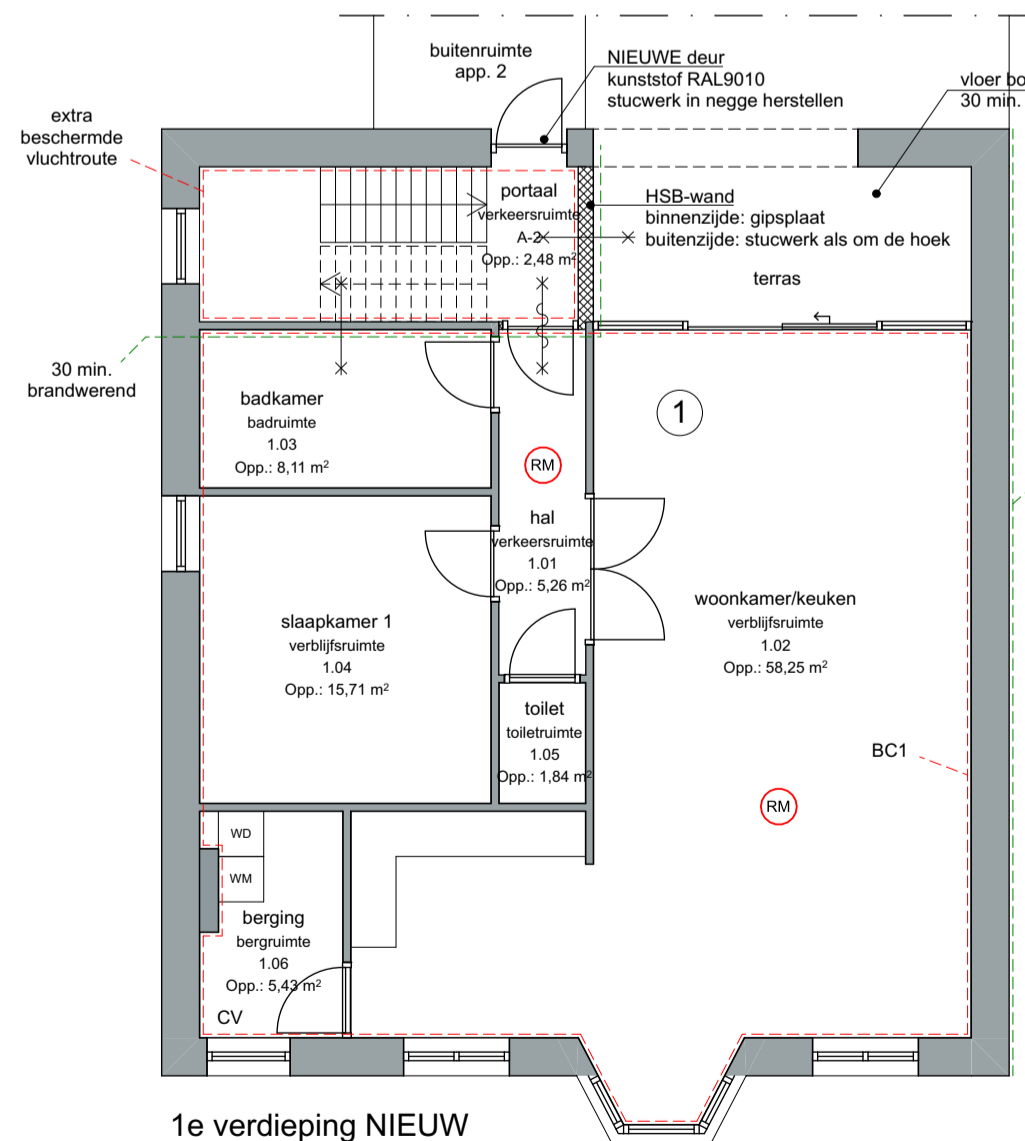


1e verdieping NIEUW

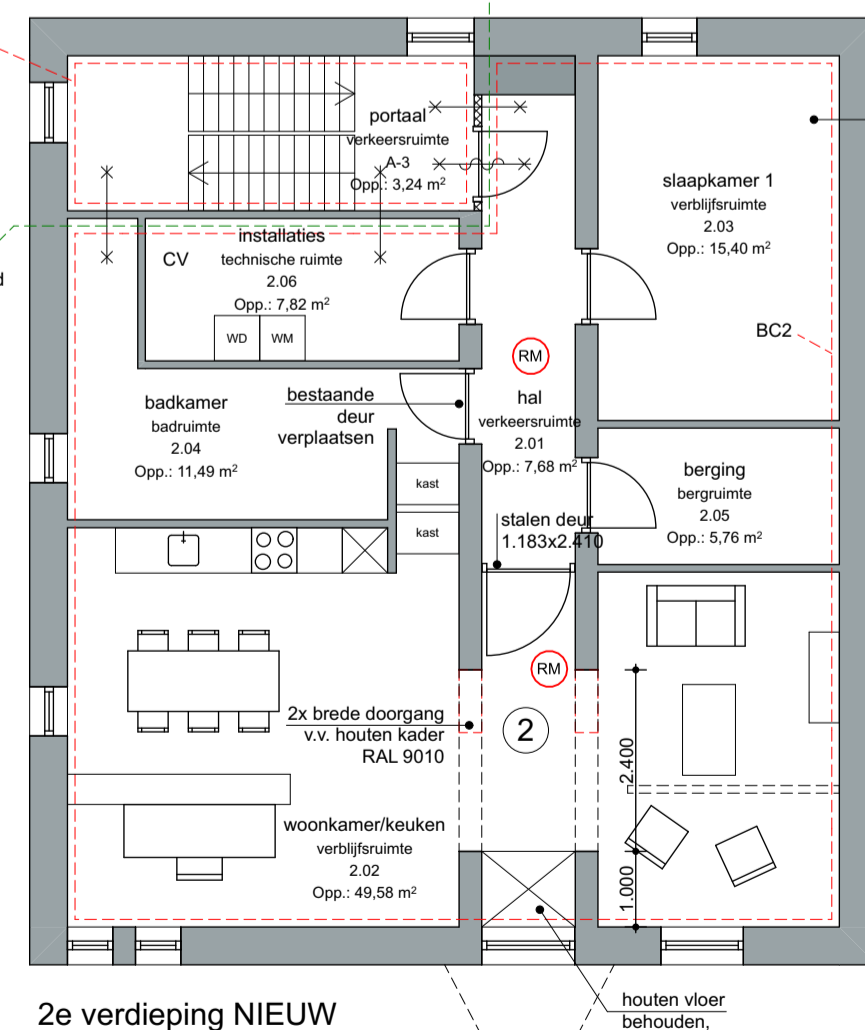

2e verdieping NIEUW

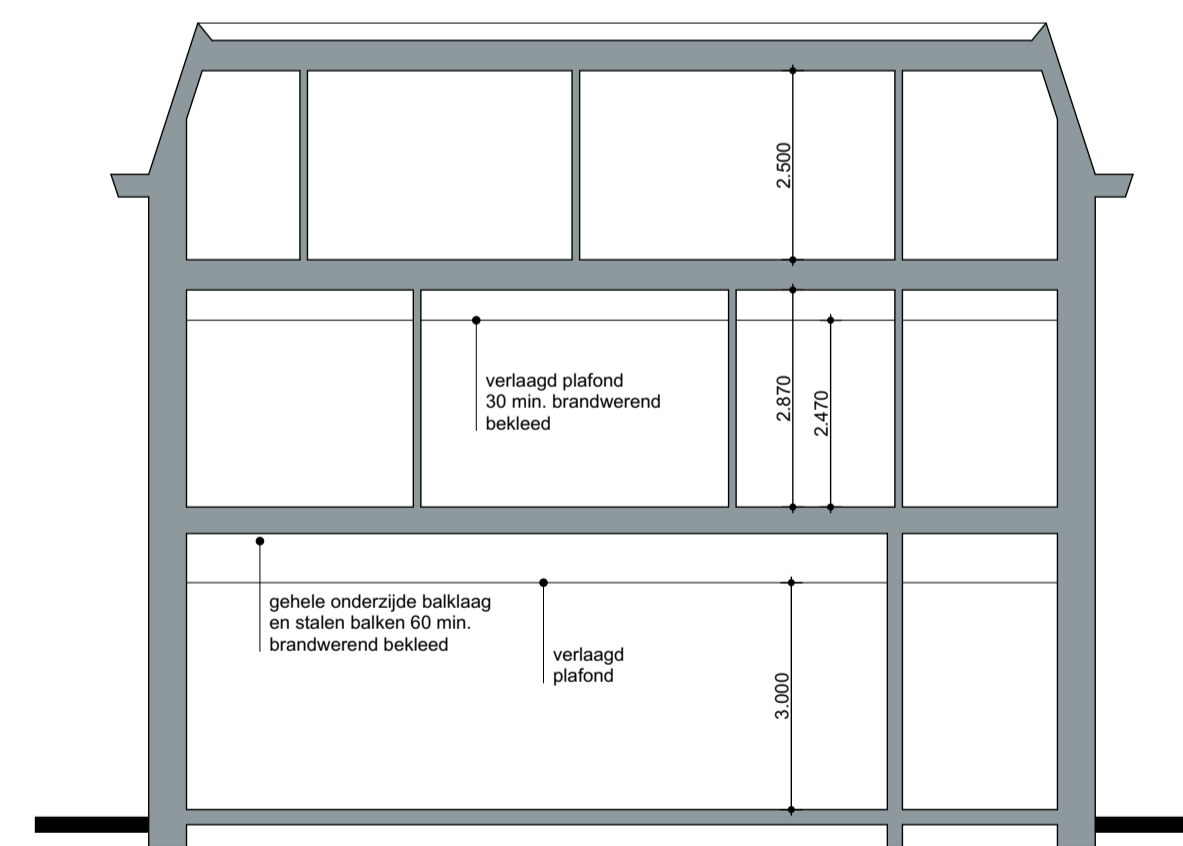

doorsnede A-A bestaand

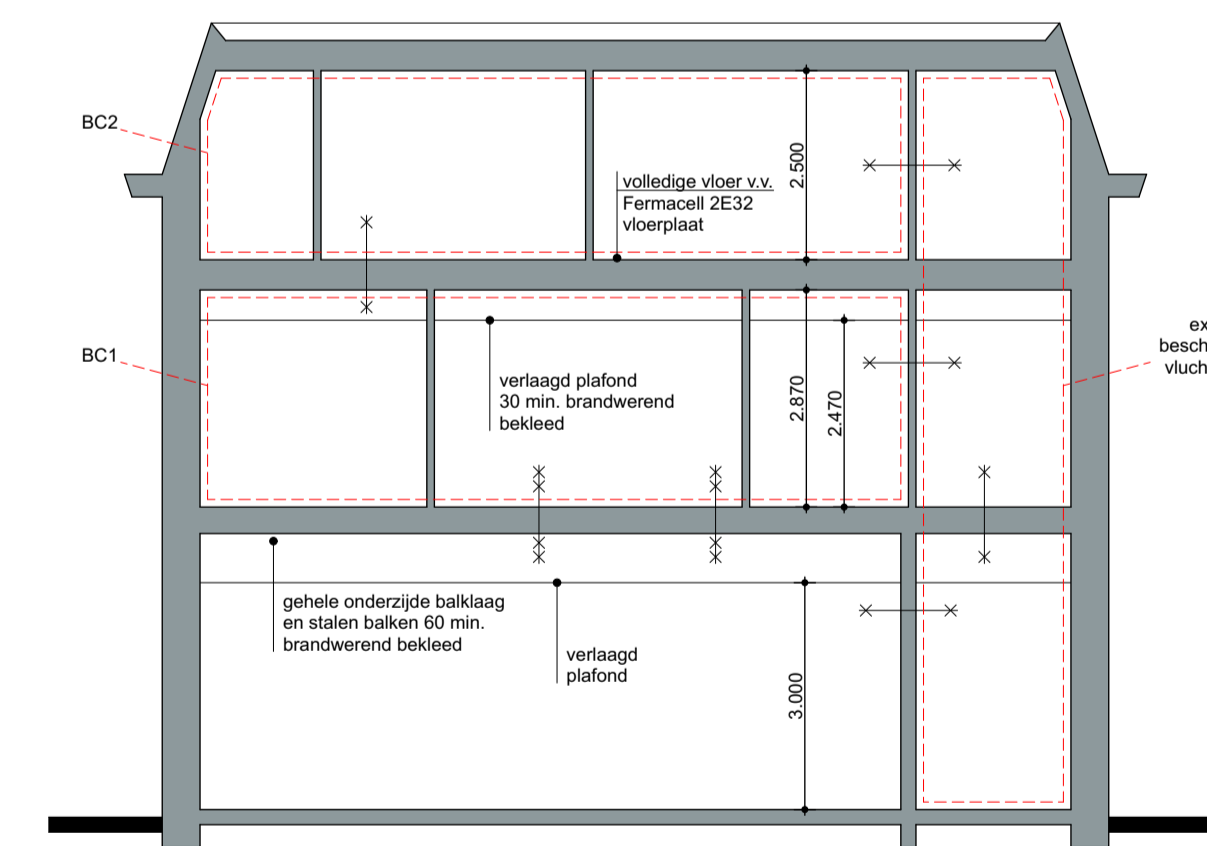

doorsnede A-A NIEUW

RENOVOI
RM rookmelder (NEN 2555)
S deur zonder sleutel te openen
Alle maten in het werk controleren!

Mulderstraat 14
6039 DE Stramproy
0495 - 78 90 45
bureau@kwaspn-architectuur.nl
www.kwaspn-architectuur.nl



fase	definitief ontwerp	datum	29-10-2021	blad
status	definitief	schaal	1:100	01
getekend		gewijzigd		

woningsplitsing Kerkstraat 41 te Nederweert
21-025_BK001 - bestektekning