



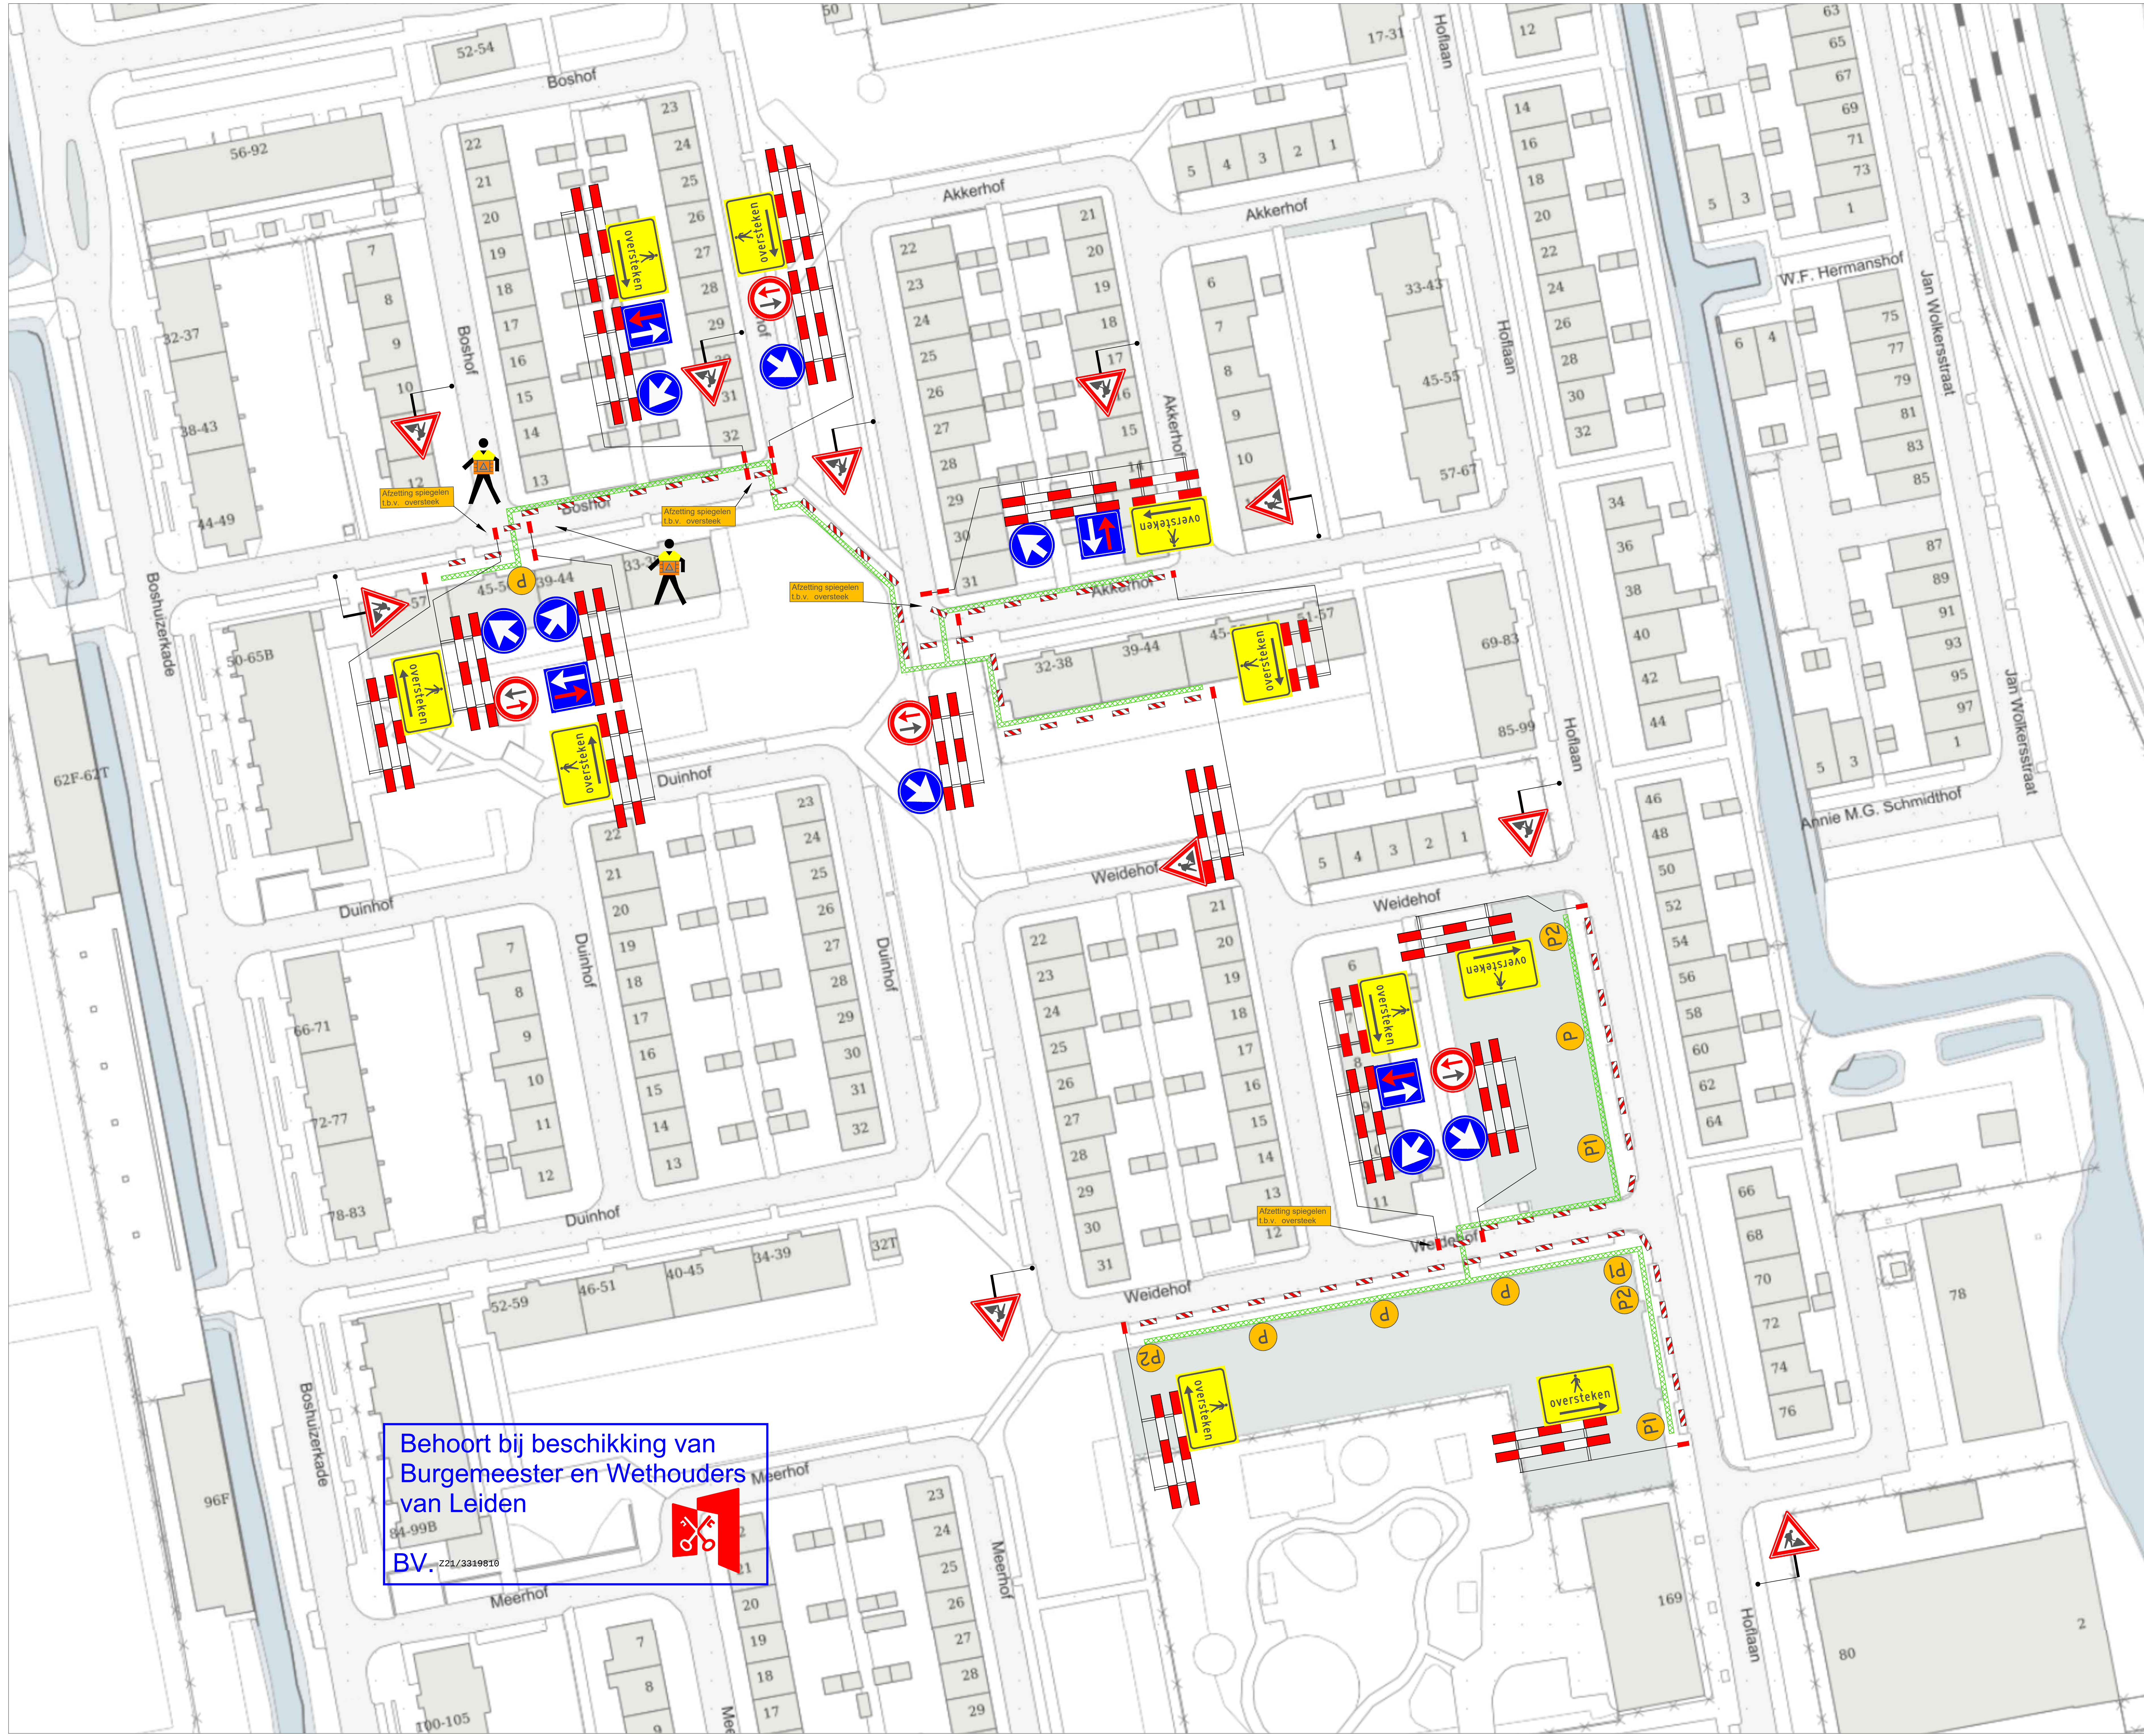


VERKLARING

- Werkvak
- Schrikhek
- Geleidebaken / Verkeerskegel 50 St.
- Verkeersregelaar
- Parkeerverbod twee weken van te voren plaatsen

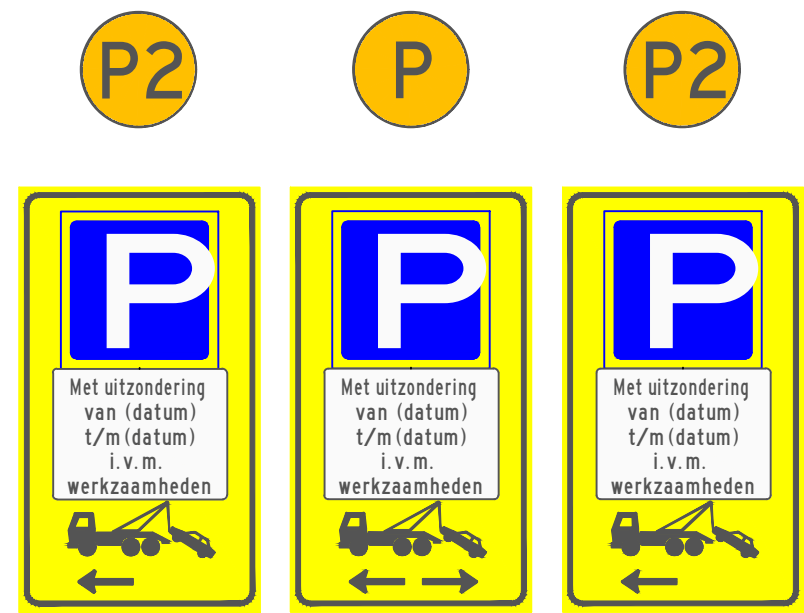

- afplakken/afkruisen conflicterende bewegwijzering en bebording
- de locatie van bebording is indicatief.
- de exacte locatie wordt op het werk bepaald
- minimale rijstrookbreedte is 3,50 meter

LOCATIE

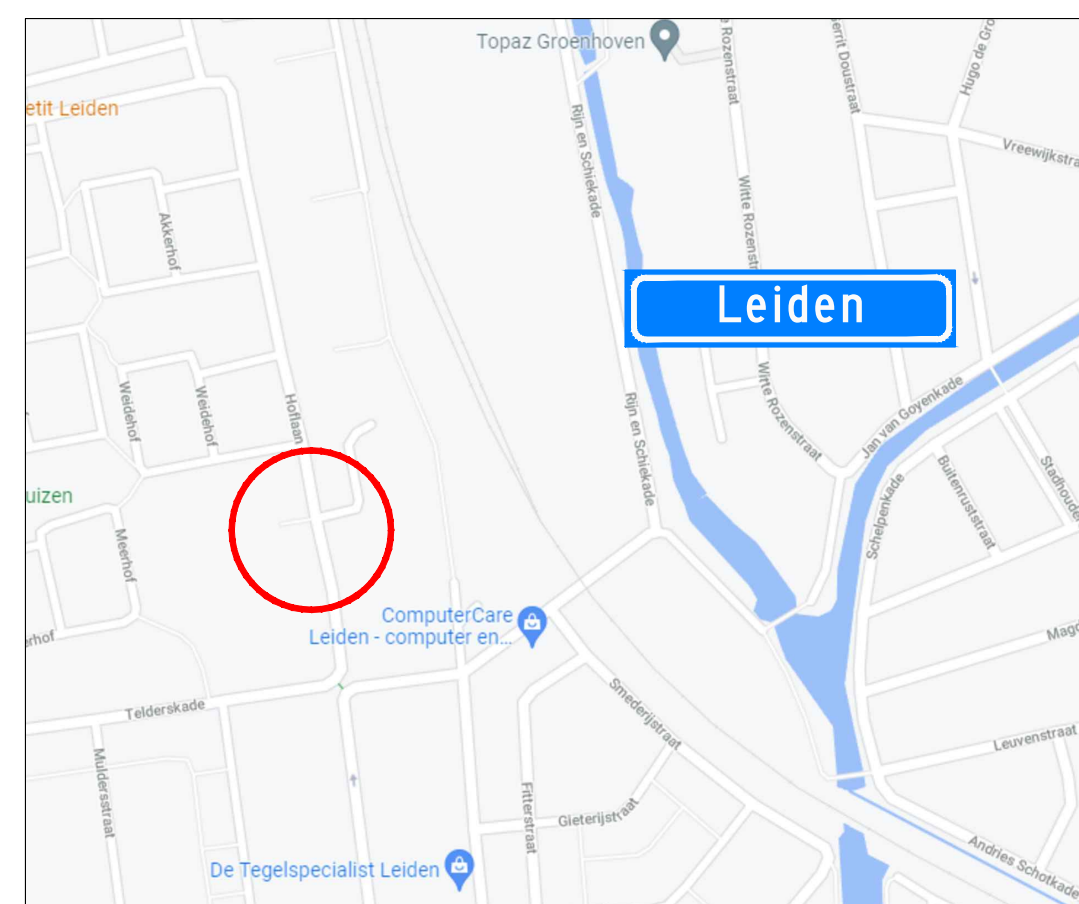

A	27-10-21	Concept	S. Abraham	Z. Bisschop
Wijziging	Datum	Omschrijving	Tekenaar	Controle

Opdrachtgever:

Zwambag Verkeersbureau
Wolvenbos 88
3999 NV Tui en 't Woud
tel: 030-601857
fax: 030-601825
E-mail: info@zwambagverkeersbureau.nl

Project: Werkzaamheden Hoflaan te Leiden

Onderdeel: Afzetting t.b.v. civiele werkzaamheden

Formaat:	Schaal:
A0	n.v.t.
Tekening nummer:	21.043.624A01-B
Project nummer:	
Referentie opdrachtgever:	2004084