


1e Verdieping
1:100

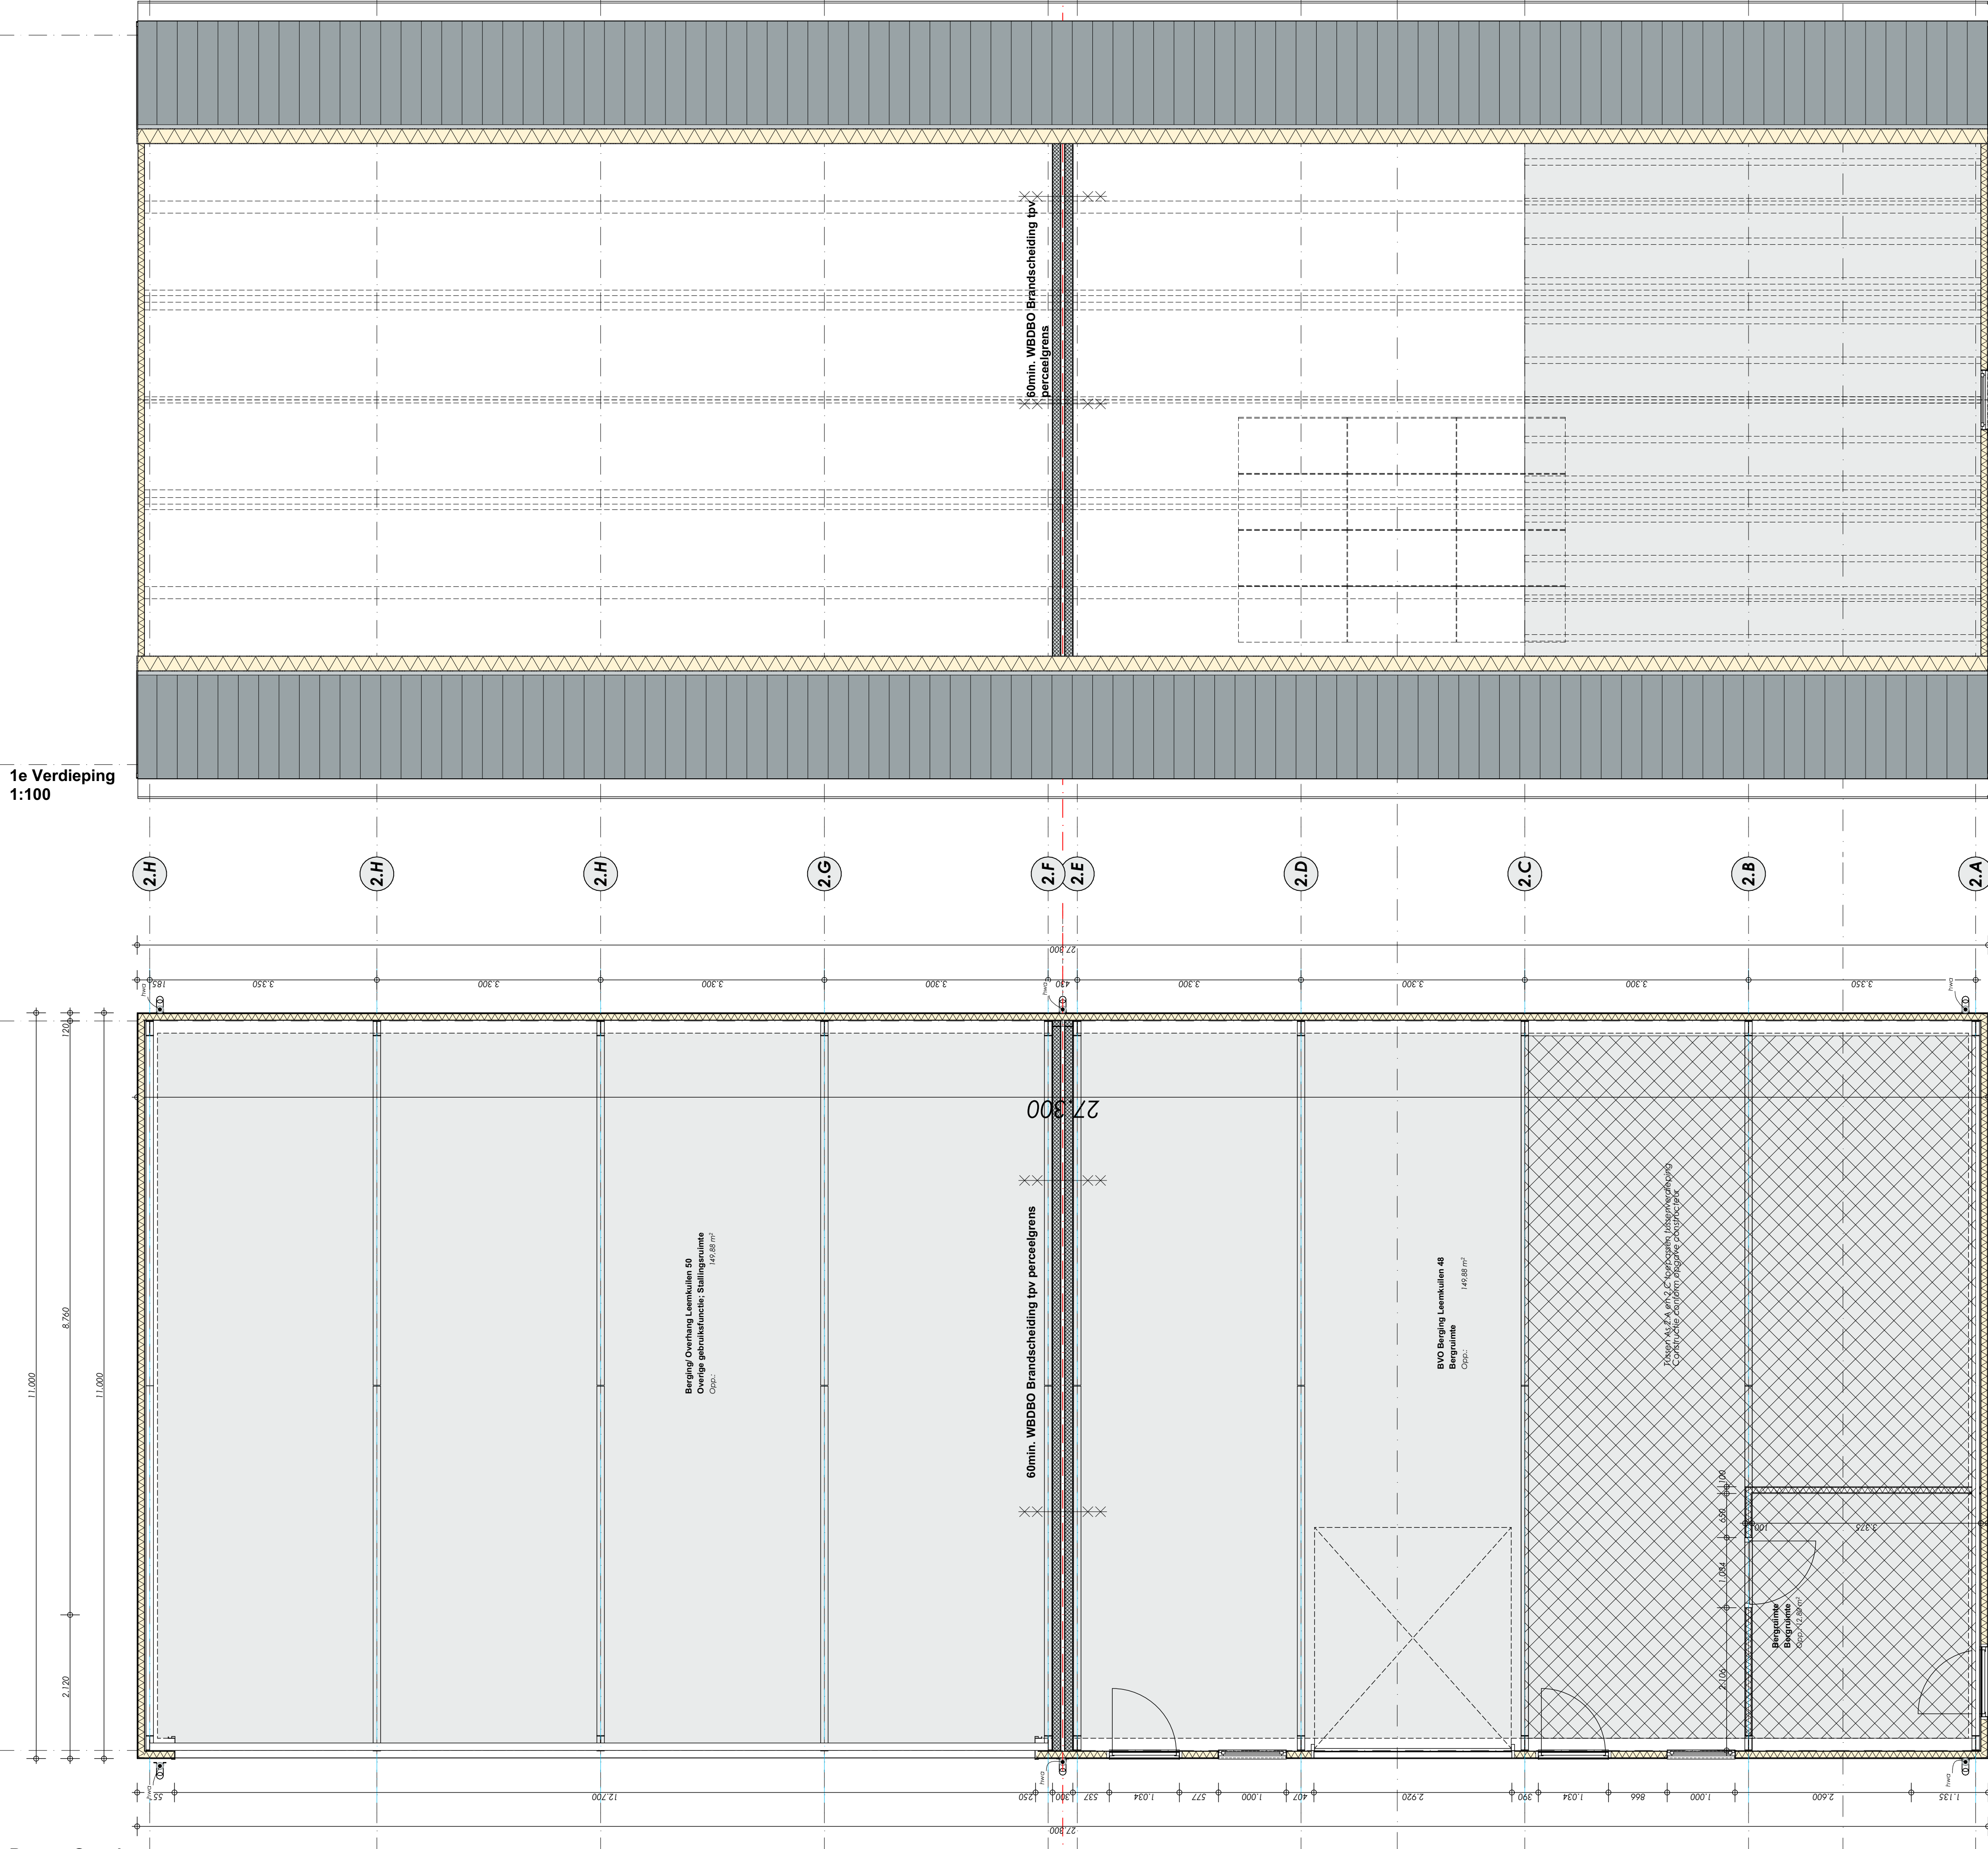

Begane Grond
1:100

▼ Bk Nok = 7,150+P

geprofileerde Sab sandwichpaneel dakplaten
boelboord beëindiging wit aluminium
bakgoof M55 zink
▼ Bk Goof = 3,500+P

hwa: zink
geveldelen: SAB geïsoleerde sandwichpanelen
plint: gevelsteen als woning
▼ Bk Plint = 420+P
▼ Peil = 0

1:100

Rechtergevel GARAGE

▼ Bk Nok = 7,150+P

▼ Bk Goof = 3,500+P

▼ Bk Kozijn = 2,575+P

▼ Ok Kozijn = 1,025+P
▼ Bk Plint = 420+P
▼ Peil = 0

▼ Bk Nok = 7,150+P

▼ Bk Goof = 3,500+P

▼ Bk Kozijn = 2,575+P

▼ Ok Kozijn = 1,025+P
▼ Bk Plint = 420+P
▼ Peil = 0

1:100

Linkergevel GARAGE

▼ Bk Nok = 7,150+P

geprofileerde Sab sandwichpaneel dakplaten
boelboord beëindiging wit aluminium
bakgoof M55 zink
▼ Bk Goof = 3,500+P

hwa: zink
geveldelen: SAB geïsoleerde sandwichpanelen
plint: gevelsteen als woning
▼ Bk Plint = 420+P
▼ Peil = 0

geprofileerde Sab sandwichpaneel dakplaten
boelboord beëindiging wit aluminium
bakgoof M55 zink
▼ Bk Goof = 3,500+P

hwa: zink
geveldelen: SAB geïsoleerde sandwichpanelen
plint: gevelsteen als woning
▼ Bk Plint = 460+P
▼ Peil = 0

▼ Bk Nok = 7,150+P

▼ Bk Kozijn = 5,725

▼ Ok Kozijn = 4,330

▼ Bk Kozijn = 2,575+P

kozijnen: kunststof wit
▼ Ok Kozijn = 1,025+P
▼ Bk Plint = 420+P
▼ Peil = 0

1:100

Achtergevel Garage

▼ Bk Nok = 7,150+P

Stalen dakpan profielplaten antraciet witkole 24/1100

boelboord beëindiging wit
bakgoof M55 zink
▼ Bk Goof = 3,500+P

hwa: zink
geveldelen: geïsoleerde sandwichpanelen
plint: gevelsteen als woning
▼ Bk Plint = 420+P
▼ Peil = 0

1:100

Voorgevel Garage

▼ Bk Nok = 7,150+P

▼ Bk Goof = 3,500+P

afwerkvloer
vloer op zand, conform opbouw constructuur
isolatie 100mm eps
aangedicht sandbed, conform opbouw constructuur
fundering conform opbouw constructuur
11,000

▼ Bk Plint = 420+P
▼ Peil = 0

1:100

Doorsnede Ga1

Werknummer: 2020406.1
Project: Grote Garage te Deurne

Opdrachtgever:

Tekeningnummer: 100
Ondersdeel: Overzichtstekening Garage

Fase: TO - Technisch Ontwerp Garage
Status: Vergunningsplichtig

Schaal: 1:100, 1:50
Opmerking: versie 01.02

Datum: woensdag 29 december 2021