

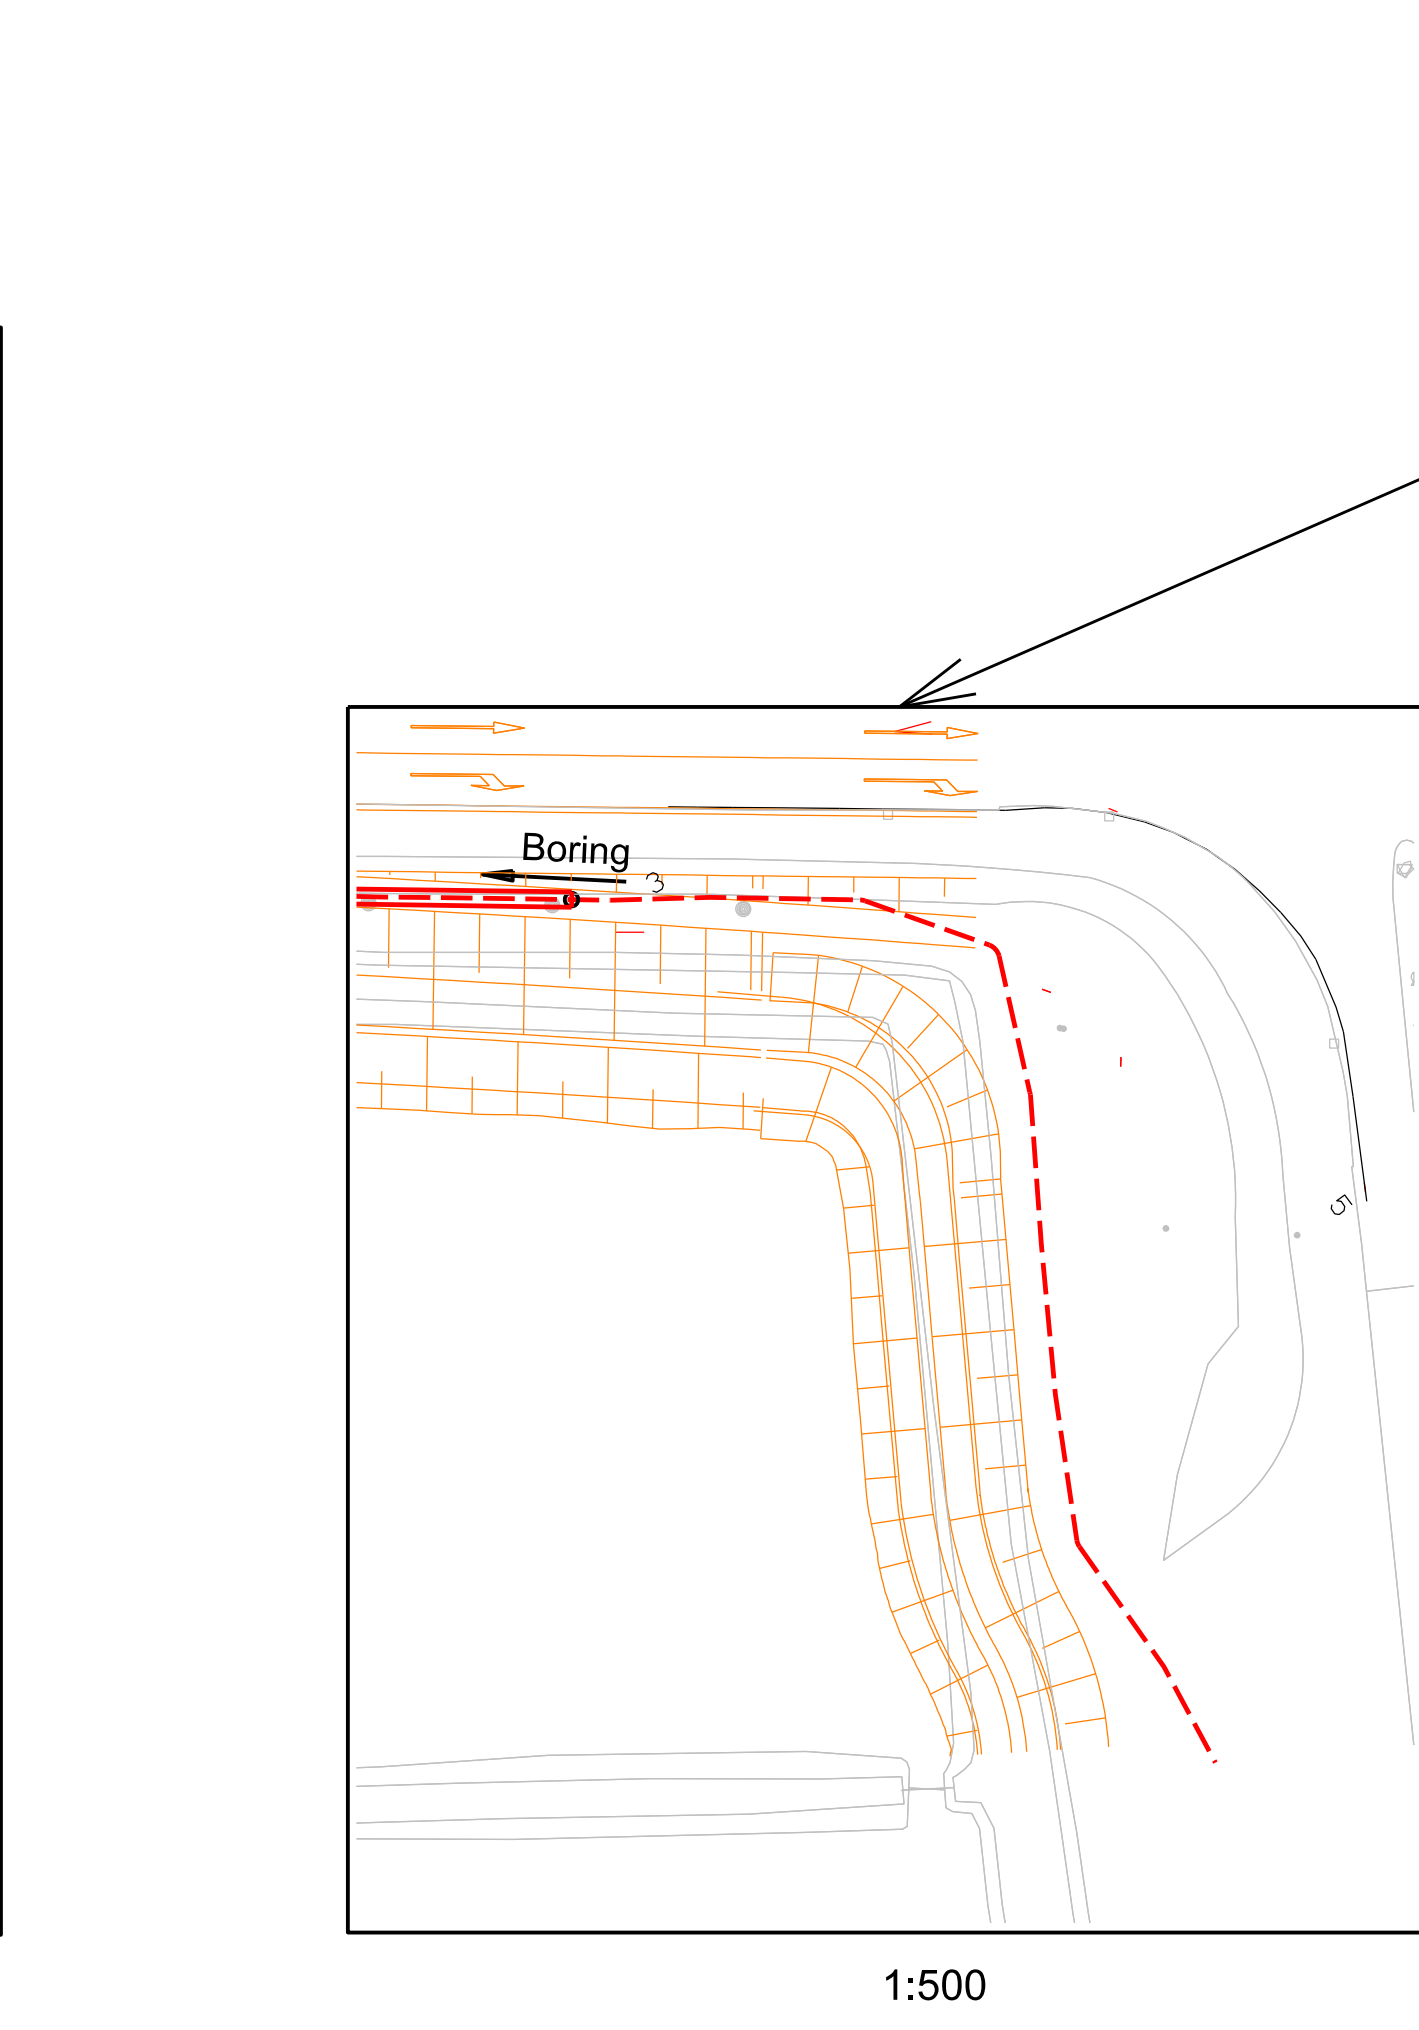
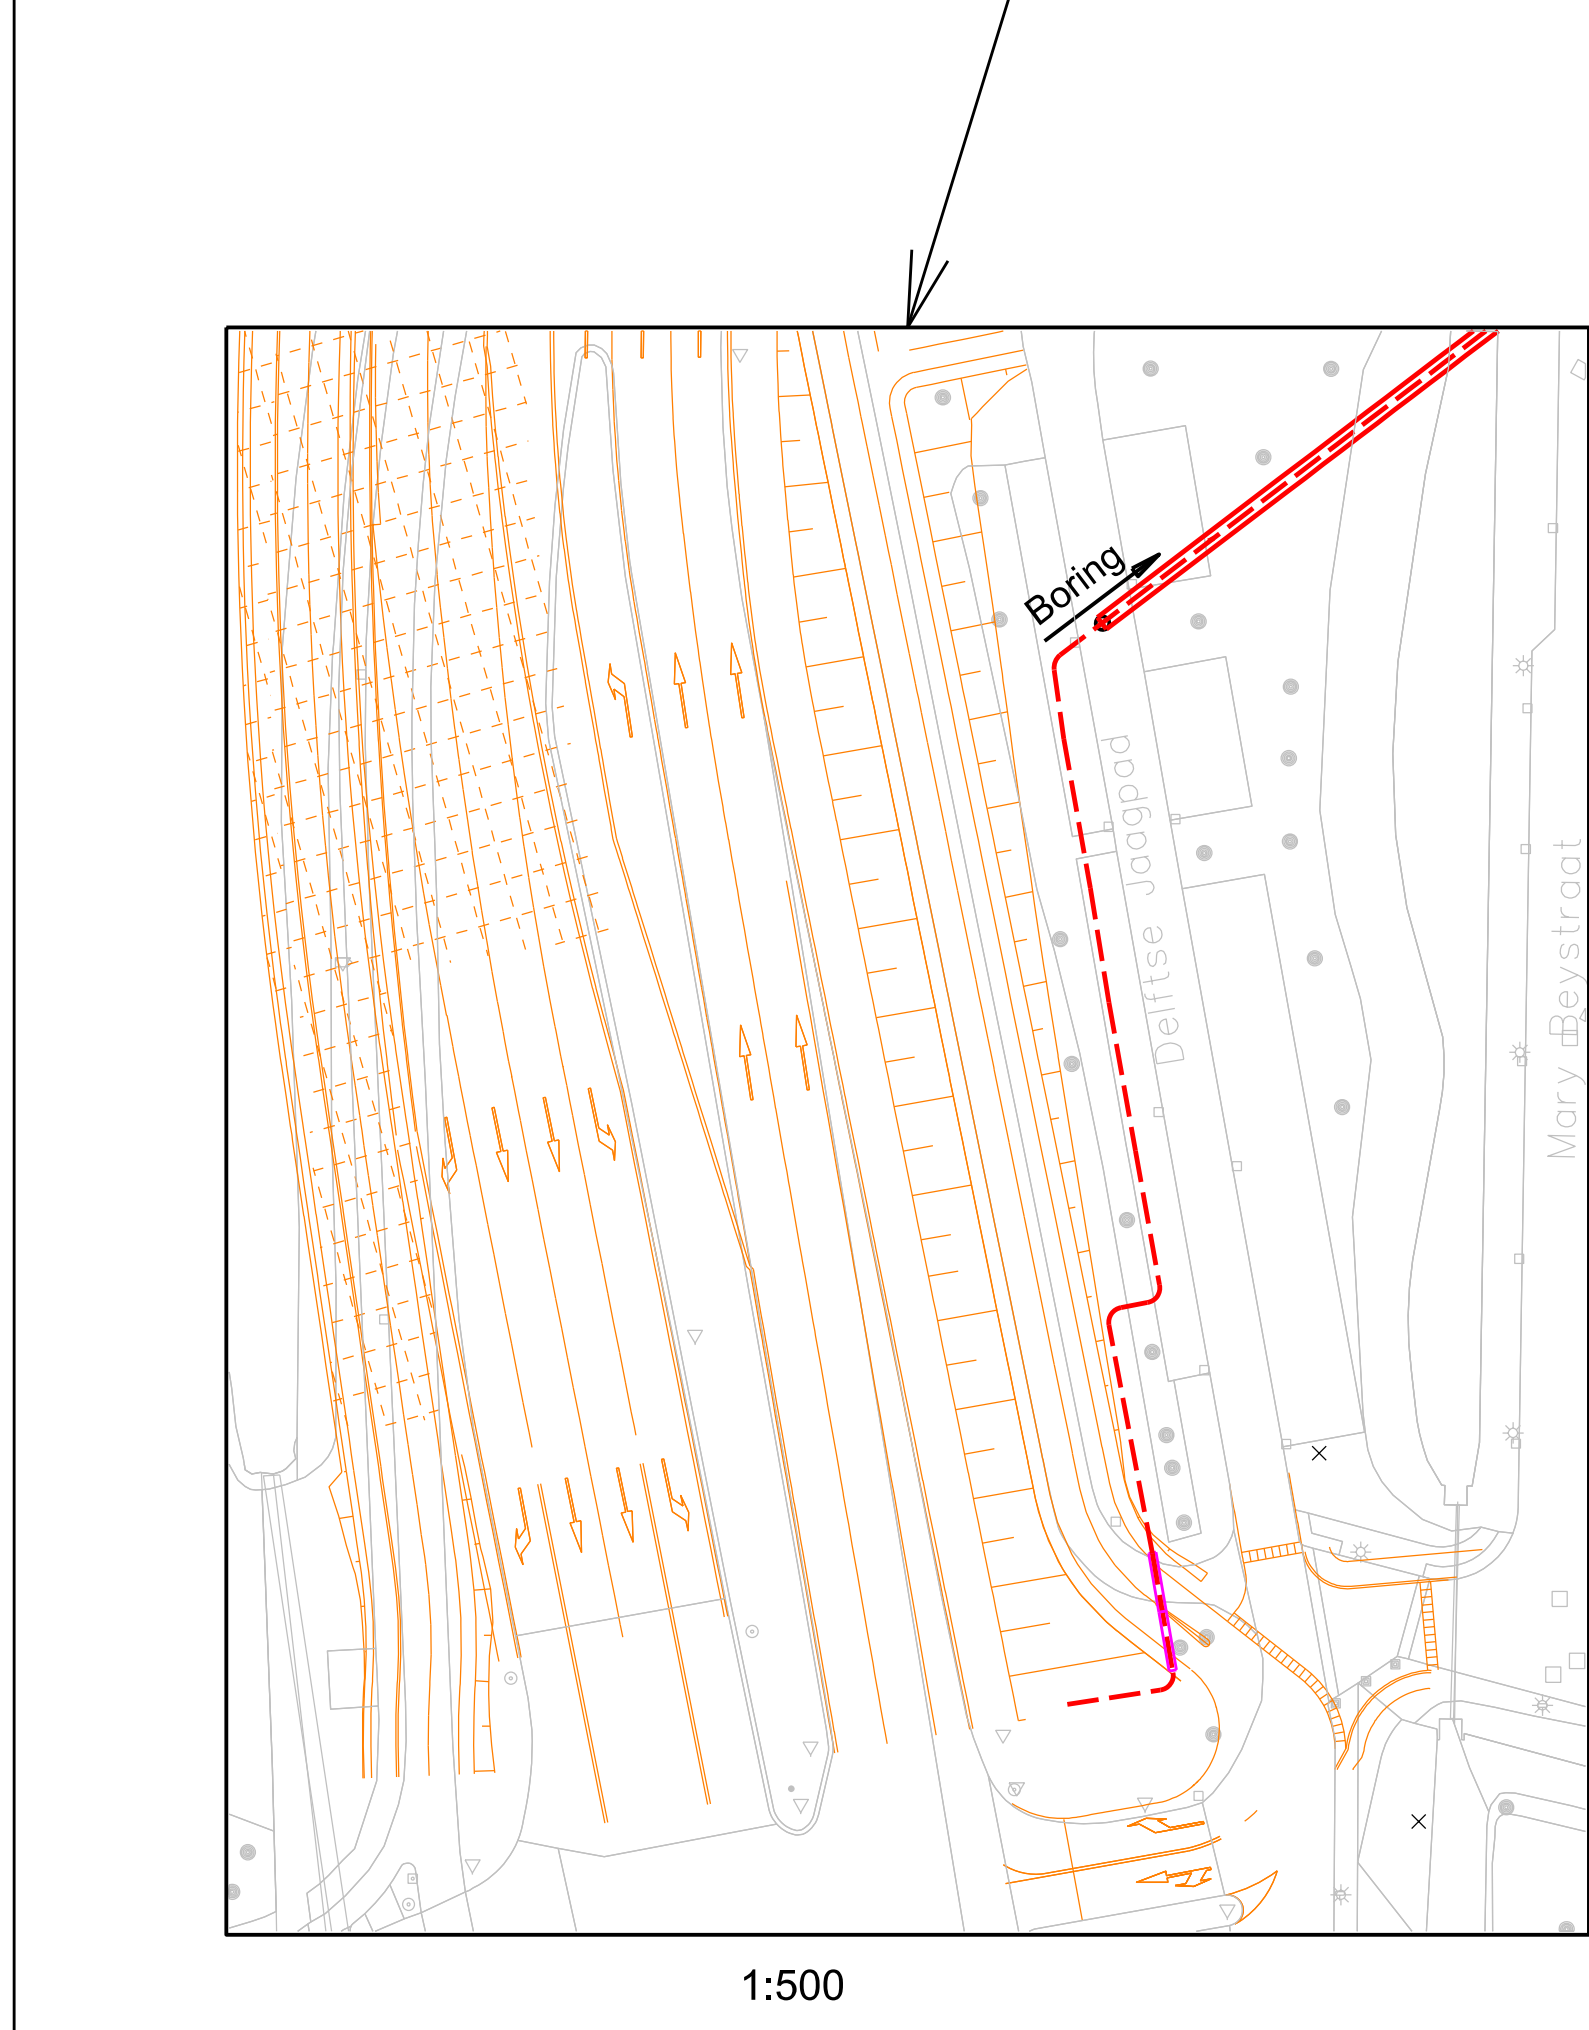
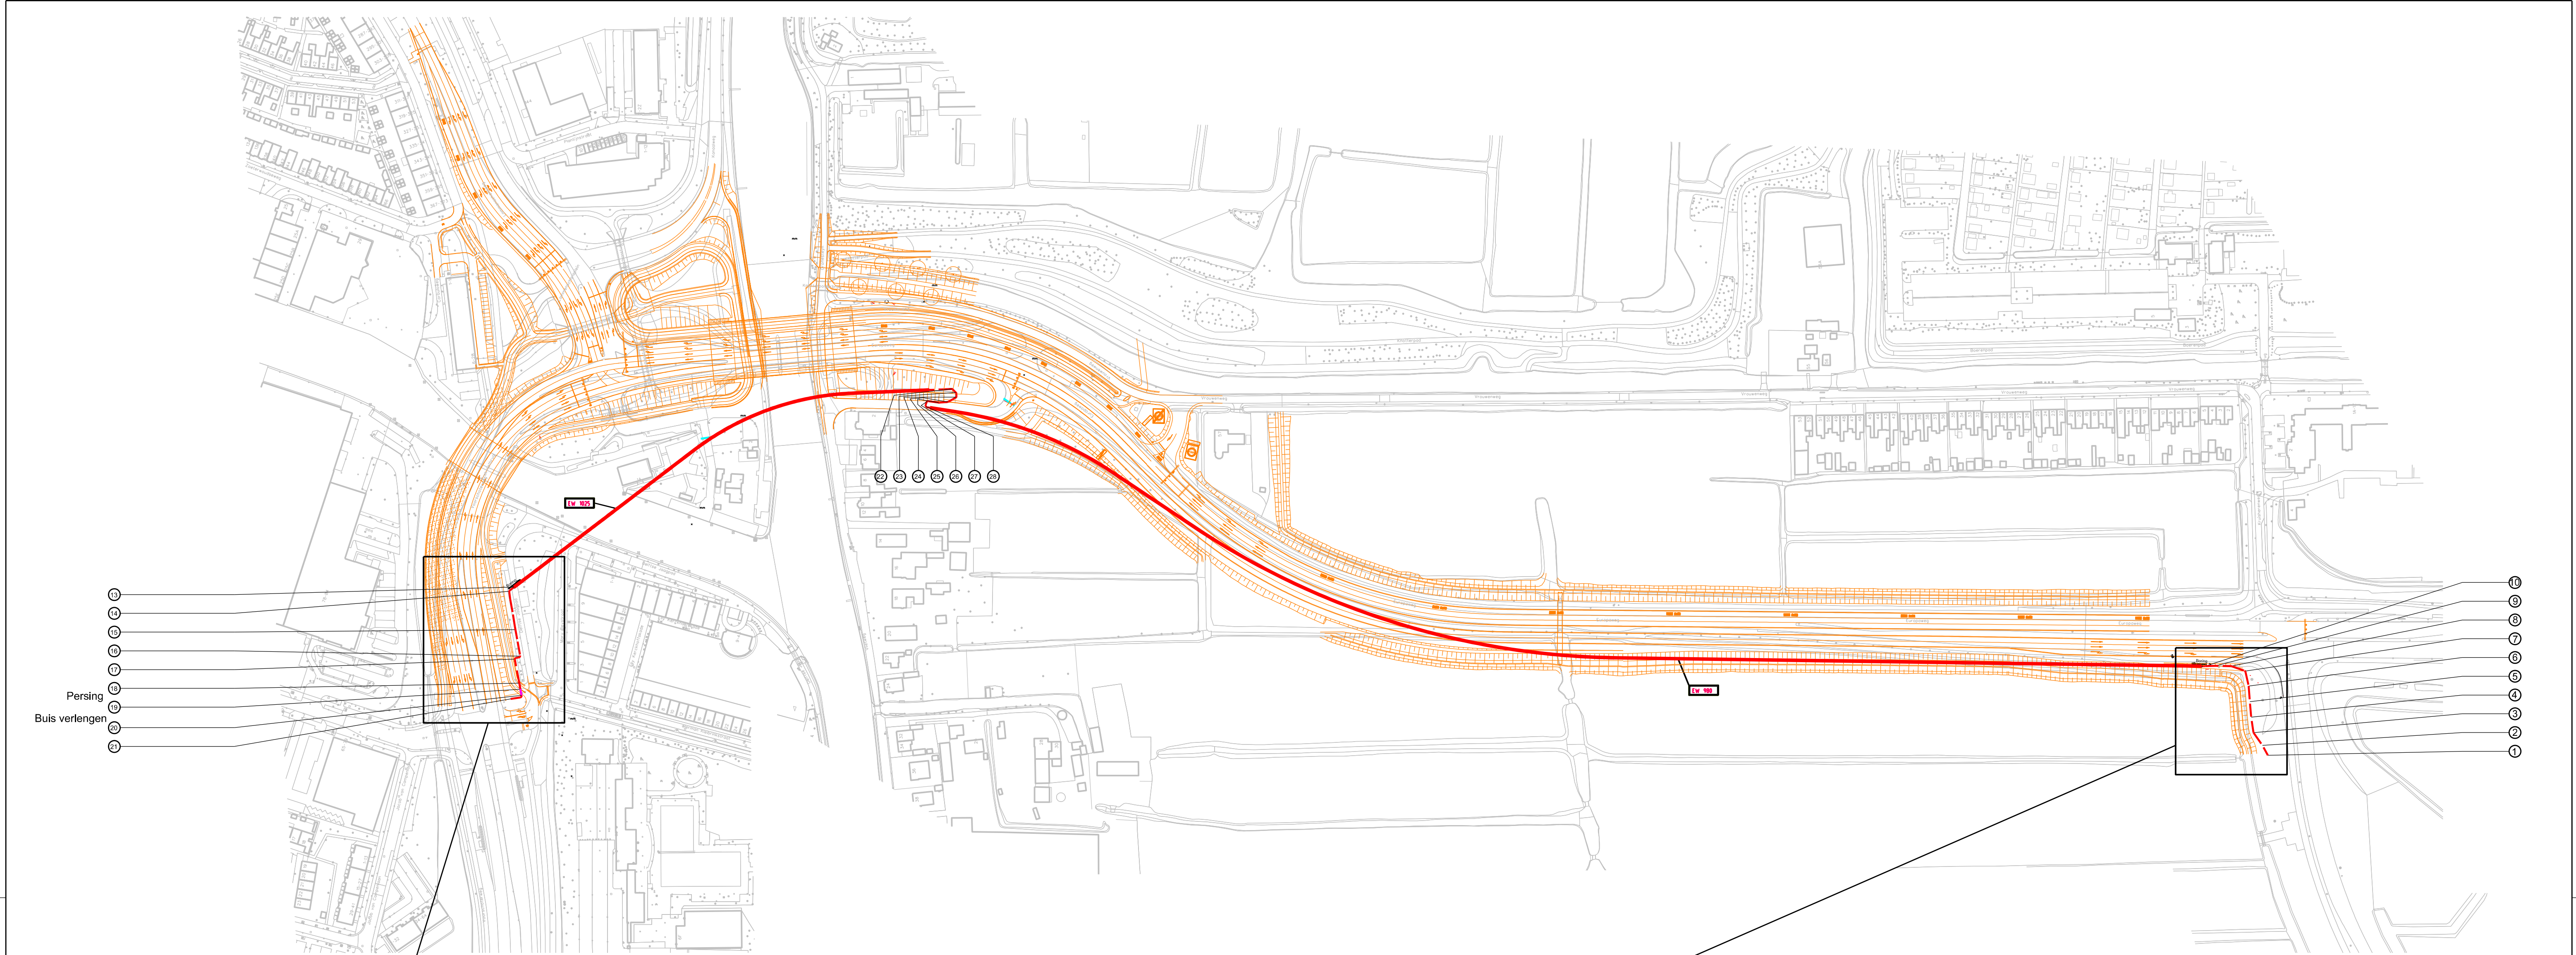


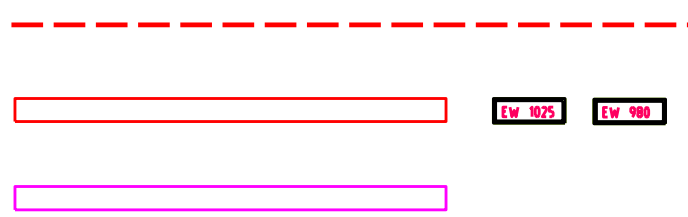

Behoort bij beschikking van  
Burgemeester en Wethouders  
van Leiden

BV.Z22/3342027

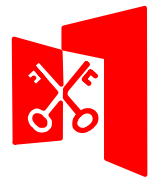

| Punt | XY Coördinaat          |
|------|------------------------|
| 1    | X=93631.12,Y=460815.45 |
| 2    | X=93635.03,Y=460821.52 |
| 3    | X=93639.39,Y=460830.44 |
| 4    | X=93647.29,Y=460836.52 |
| 5    | X=93655.55,Y=460842.16 |
| 6    | X=93663.97,Y=460847.68 |
| 7    | X=93671.15,Y=460854.27 |
| 8    | X=93669.71,Y=460863.53 |
| 9    | X=93664.99,Y=460872.43 |
| 10   | X=93661.69,Y=460878.03 |

| Punt | XY Coördinaat          |
|------|------------------------|
| 13   | X=93181.39,Y=461849.05 |
| 14   | X=93177.48,Y=461850.48 |
| 15   | X=93157.93,Y=461835.07 |
| 16   | X=93144.61,Y=461824.31 |
| 17   | X=93141.34,Y=461826.33 |
| 18   | X=93129.22,Y=461816.33 |
| 19   | X=93126.14,Y=461813.85 |
| 20   | X=93123.06,Y=461811.38 |
| 21   | X=93117.72,Y=461816.39 |

| Punt | XY Coördinaat          |
|------|------------------------|
| 22   | X=93428.00 Y=461665.53 |
| 23   | X=93427.26 Y=461662.12 |
| 24   | X=93424.79 Y=461660.53 |
| 25   | X=93419.62 Y=461663.67 |
| 26   | X=93416.39 Y=461668.45 |
| 27   | X=93413.44 Y=461675.51 |
| 28   | X=93410.16 Y=461674.50 |

| Labeloverzicht - Lumen |          |           |                         |
|------------------------|----------|-----------|-------------------------|
| aantal                 | diameter | buiskleur | label                   |
| 9                      | 40       | zwart     | L3-LD1111 t/m L3-LD9999 |

| Labeloverzicht - Colt |          |           |                        |
|-----------------------|----------|-----------|------------------------|
| aantal                | diameter | buiskleur | label                  |
| 3                     | 40       | wit       | blauw, oranje en groen |

| Labeloverzicht - GTT |          |           |                   |
|----------------------|----------|-----------|-------------------|
| aantal               | diameter | buiskleur | label             |
| 5                    | 50       | zwart     | INT-01 t/m INT-05 |

Nieuw aan te leggen trace met 9x40mm (LU), 5x50mm (GTT) en 3x 40mm (Colt)

Nieuw te maken gestuurde boring (door derden)

Nieuw te leggen of te persen mantelbuis 10"

| Versie:                                            |  | Door: | Datum:     | Onderwerp:                                                          |
|----------------------------------------------------|--|-------|------------|---------------------------------------------------------------------|
| D                                                  |  | EL    | 31-08-2021 | Boorlijn aangepast                                                  |
| B                                                  |  | EL    | 13-10-2020 | Trace geoptimaliseerd                                               |
| A                                                  |  | EL    | 28-09-2020 | Aanvullend trace - Vergunningaanvraag                               |
| OMSCHRIJVING:                                      |  |       |            | Nummer: AD-CMB4-SP-AT-VG                                            |
| Rijnlandroute - Lammenschansplein                  |  |       |            | Schaal: 1:2000 / 1:500                                              |
| Aanvullend trace LU-GTT-Colt (Vergunningsaanvraag) |  |       |            | A41<br>Adri van<br>Postbus 9474<br>1000 GN Amsterdam<br>www.adri.nl |